



PLANIMETRIA DI STATO ATTUALE

SCALA 1:500

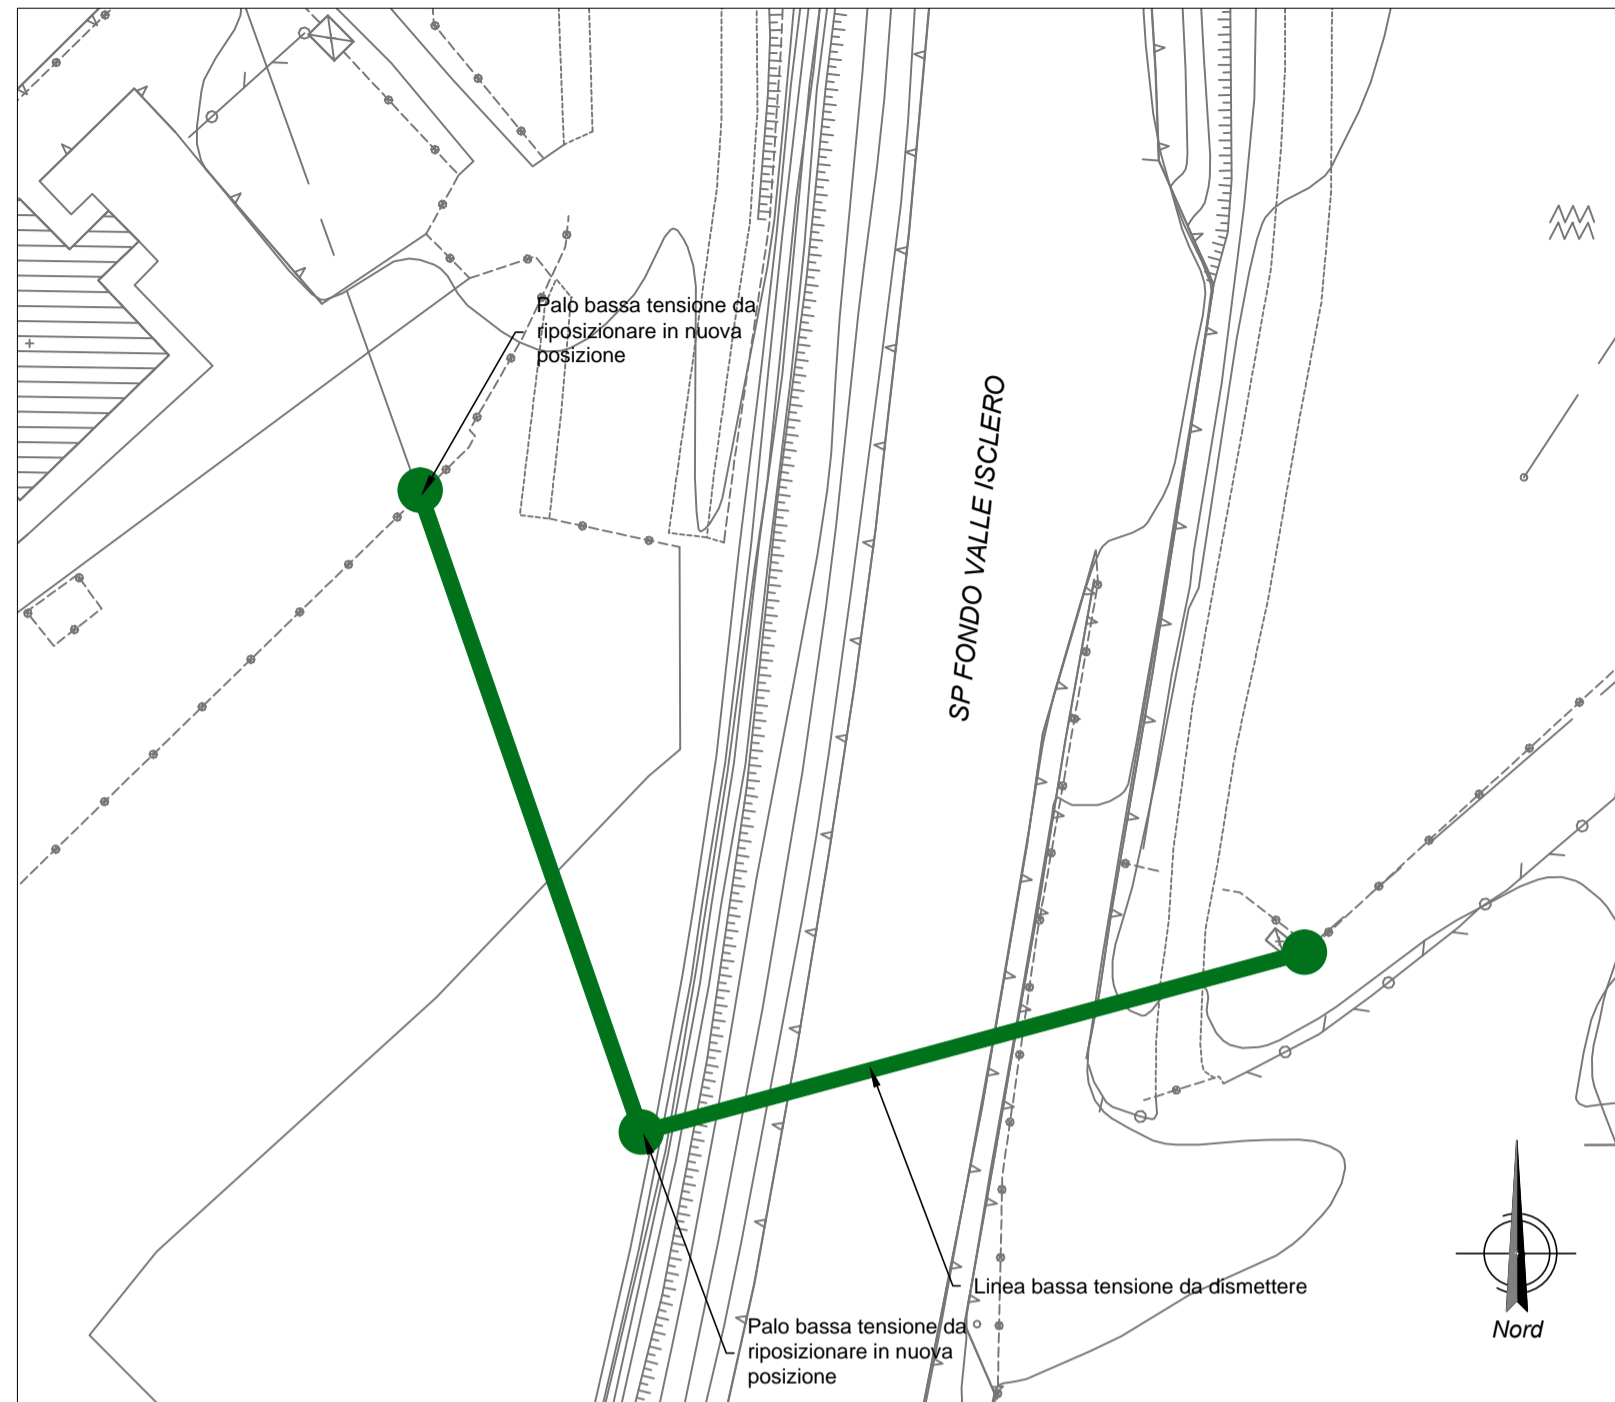


**PLANIMETRIA DI PROGETTO
CON INTERFERENZA NON RISOLTA**

SCALA 1:500

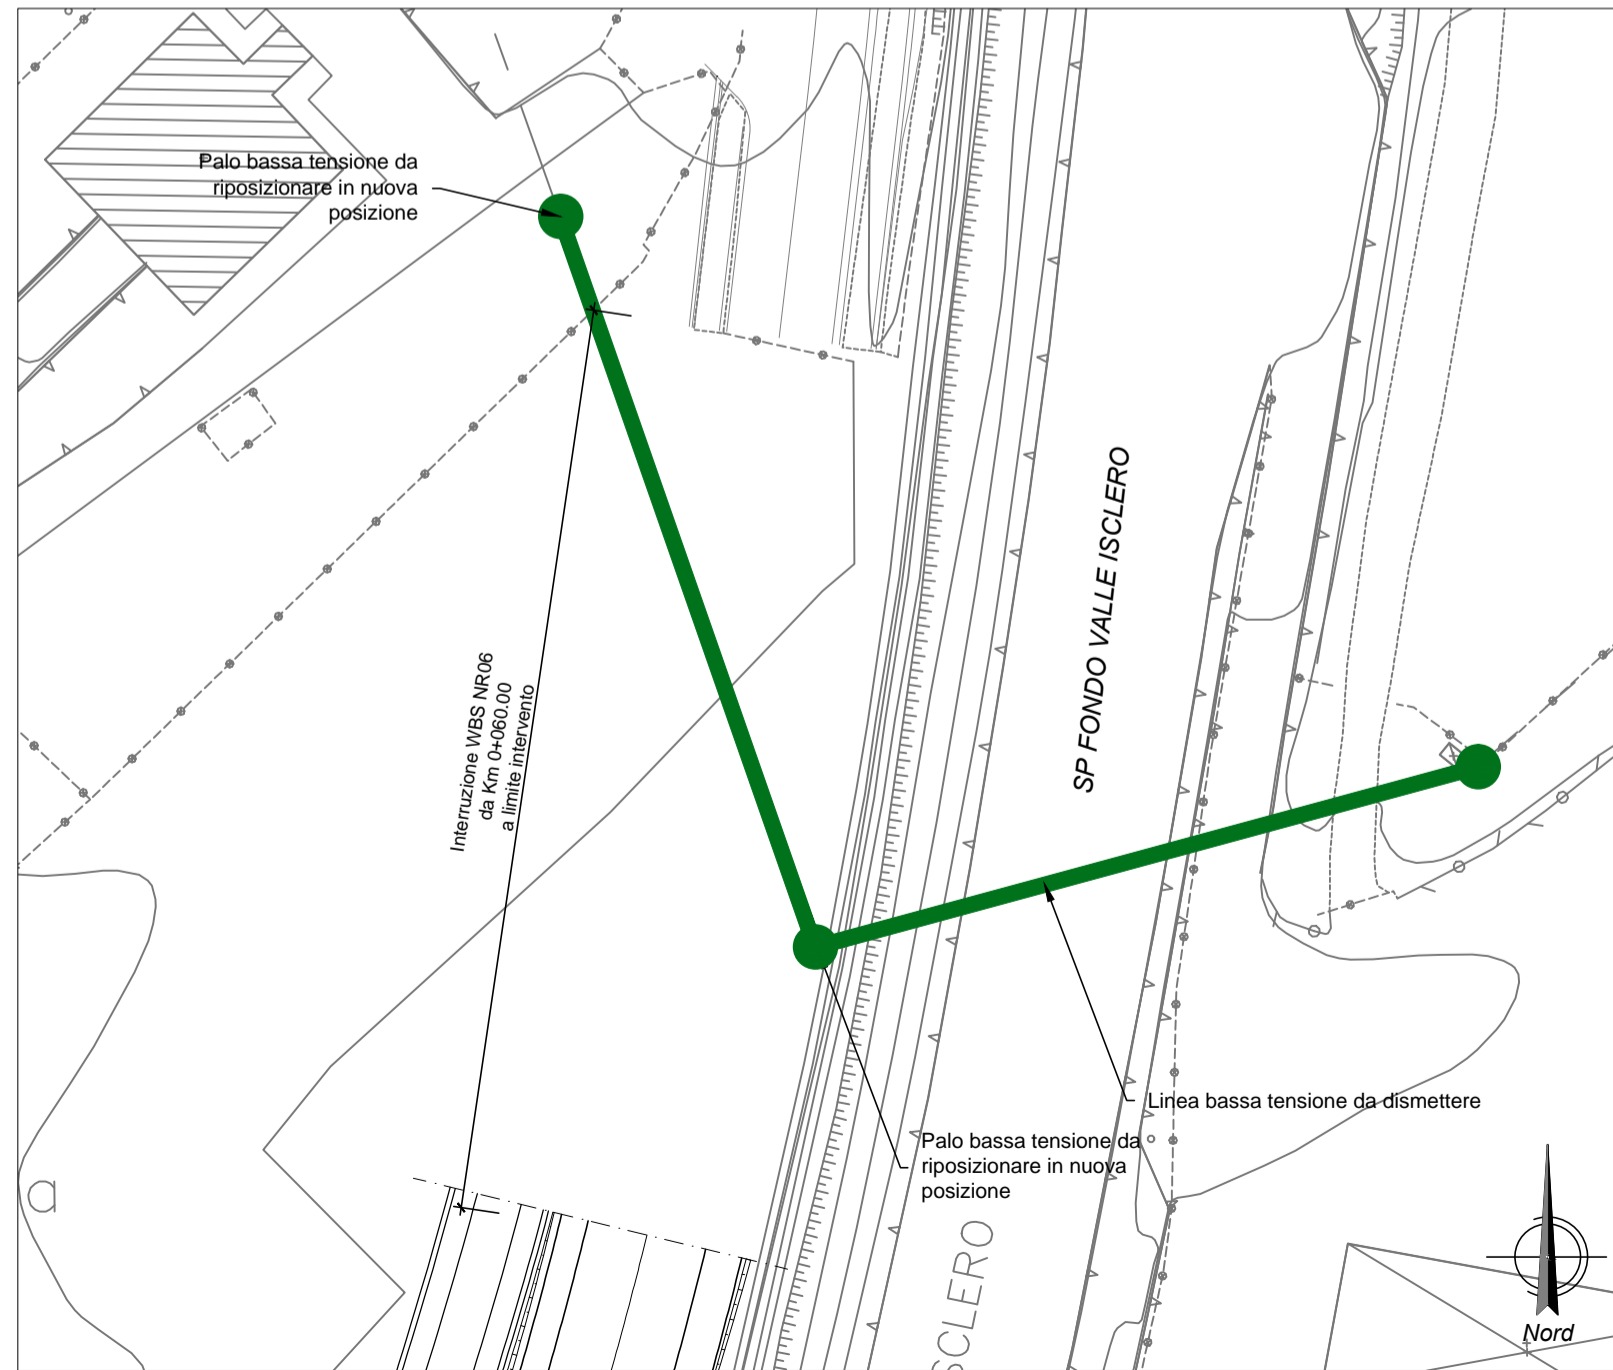

**PLANIMETRIA DI PROGETTO
CON INTERFERENZA RISOLTA**


SCALA 1:500

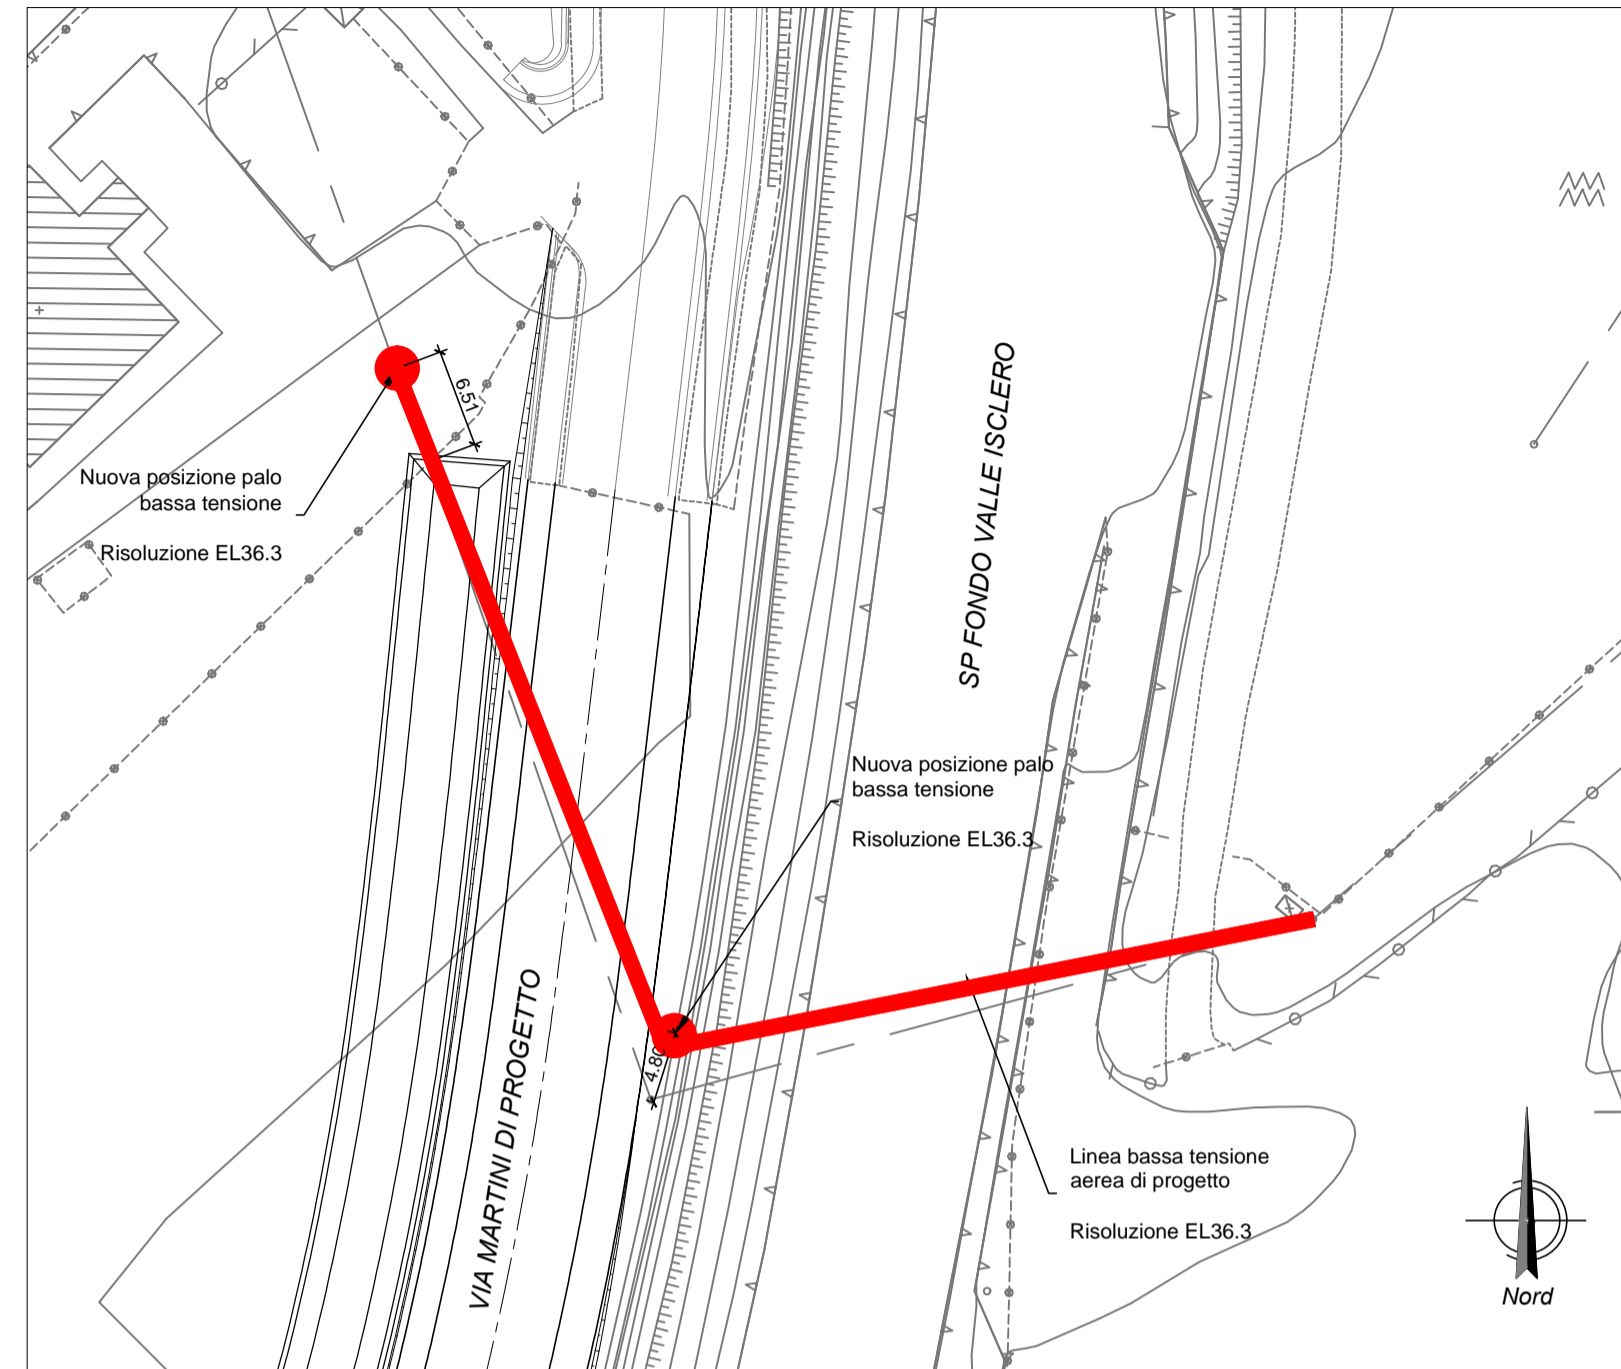

NOTA

Nel caso di "Planimetria di progetto con interferenza non risolta" si prevede:

- l'interruzione della WBS NR06 dal Km 0+060.00 al limite intervento

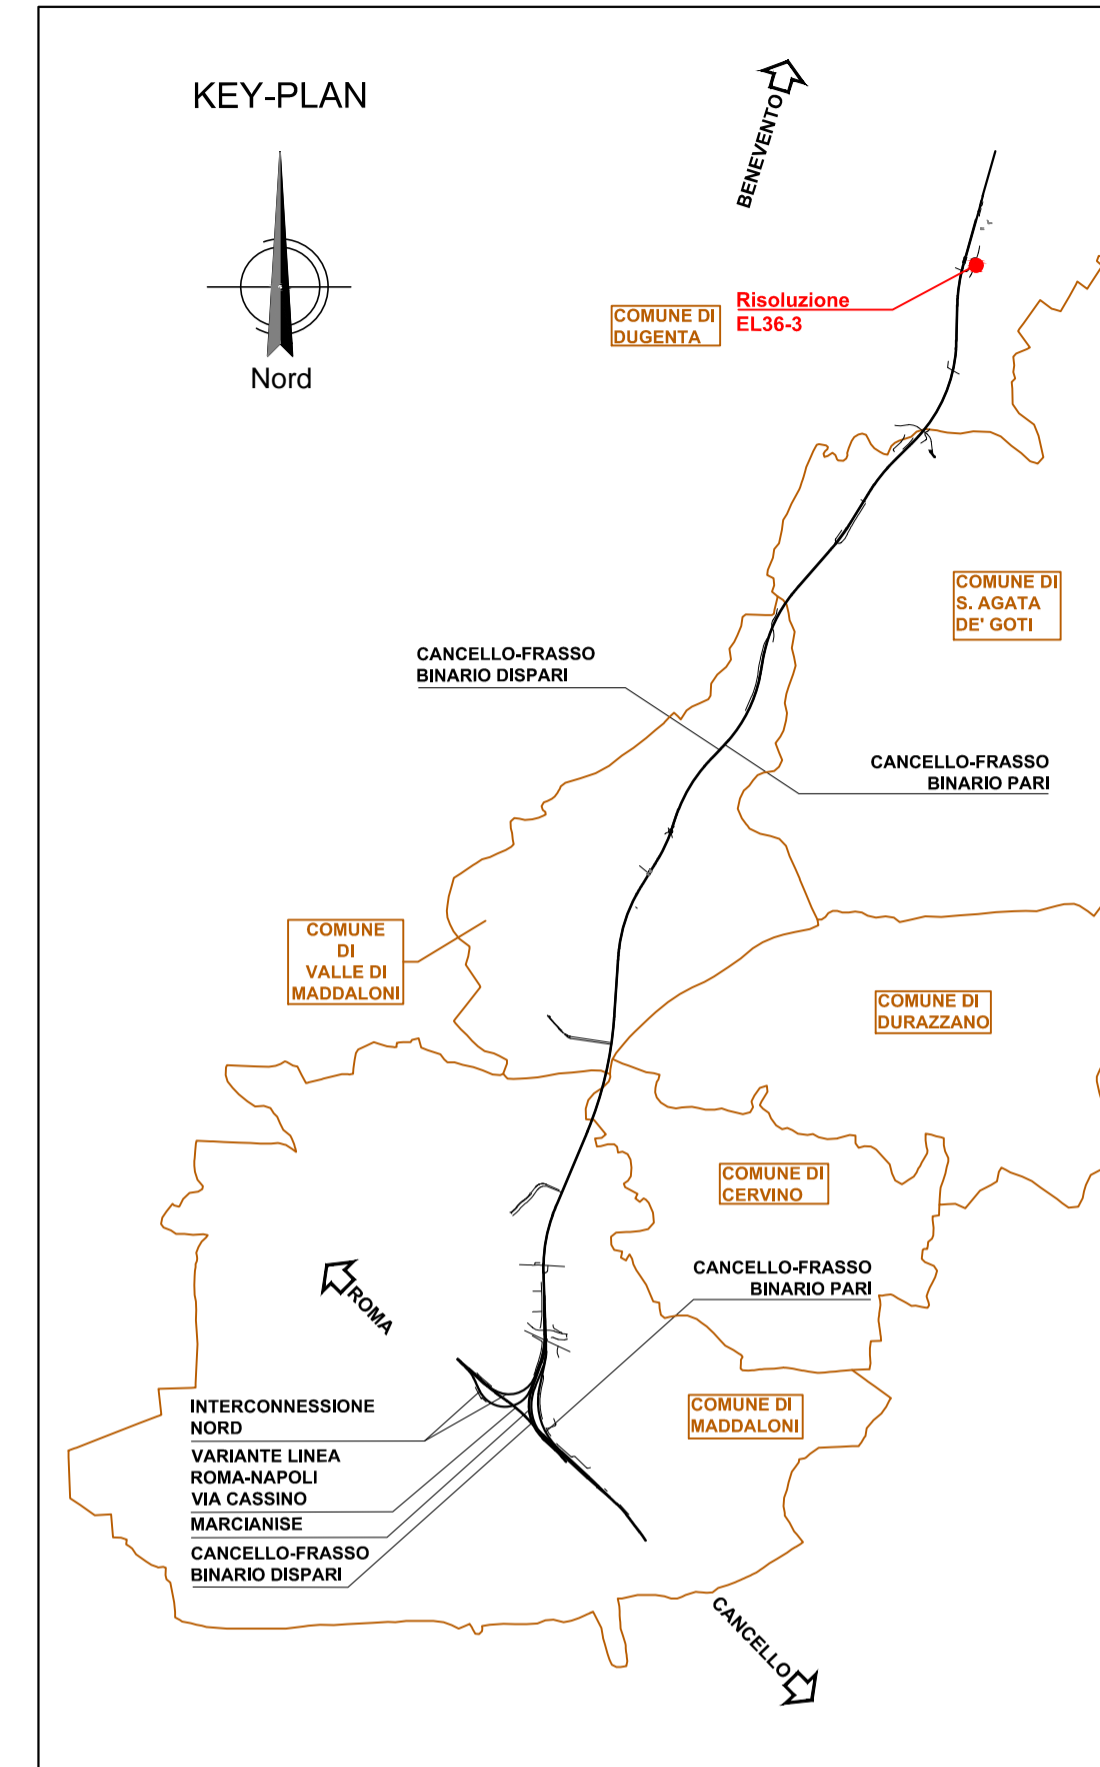

COMMITTENTE:
RFI
RETE FERROVIARIA ITALIANA
GRUPPO FERROVIE DELLO STATO ITALIANE

DIREZIONE LAVORI:
ITALFERR
GRUPPO FERROVIE DELLO STATO ITALIANE

APPALTATORE:
Gestita
CONSORZIO CFT
PIZZAROTTI
FORNITA NEL 1998

PROGETTAZIONE: RAGGRUPPAMENTO TEMPORANEO PROGETTISTI PIZZAROTTI Sintagma INTEGRA	PROGETTISTA: Ing. LUCA NANI	DIRETTORE DELLA PROGETTAZIONE: Ing. PIETRO MAZZOLI Responsabile integrazione fra le varie prestazioni specialistiche
---	--------------------------------	--

PROGETTO ESECUTIVO

**ITINERARIO NAPOLI-BARI
RADDOPPIO TRATTA CANCELLO-BENEVENTO
1° LOTTO FUNZIONALE CANCELLO-FRASSO TELESINO E VARIANTE ALLA
LINEA ROMA-NAPOLI VIA CASSINO NEL COMUNE MADDALONI**

INTERFERENZE CON PUBBLICI SERVIZI
Progetto di risoluzione dell'interferenza EL36-3: schemi di risoluzione

APPALTATORE CONSORZIO CFT IL DIRETTORE TECNICO Geom. C. BIANCHI 22/09/2018	SCALA: VARIE
--	-----------------

COMMESSA	LOTTO	FASE	ENTE	TIPO DOC.	OPERA/DISCIPLINA	PROGR.	REV.
IF1N	01	E	ZZ	BZ	SI0000	026	A

Rev.	Descrizione	Redatto	Data	Verificato	Data	Approvato	Data	Autorizzato Data
A	Rev. Istruttoria ITF 23/08/18 e 07/09/18	M.Botta	22/09/2018	L.Nani	22/09/2018	P.Mazzoli	22/09/2018	L.Nani