


NOTA
Nel caso di "Planimetria di progetto con interferenza non risolta" si prevede:

- realizzazione parziale del campo base CB1L2+AS01L2

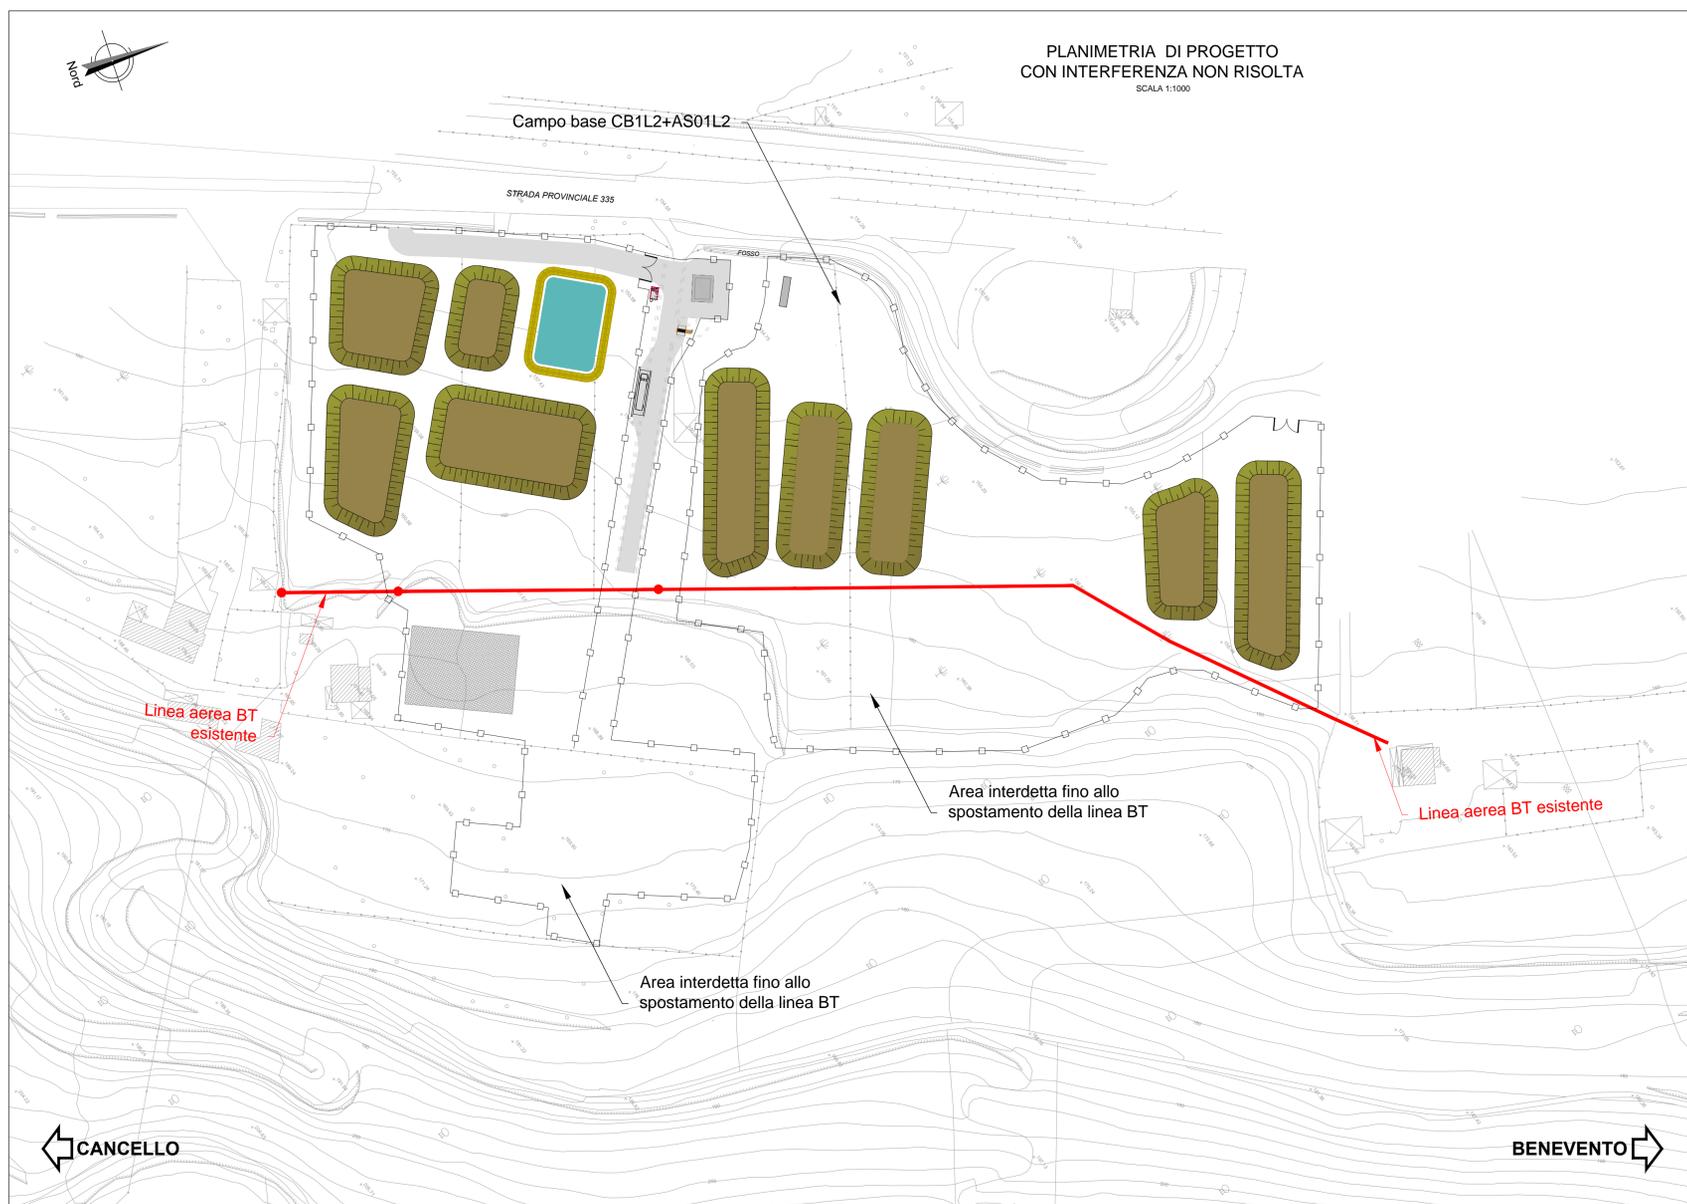

COMMITTENTE:
RFI
RETE FERROVIARIA ITALIANA
GRUPPO FERROVIE DELLO STATO ITALIANI

DIREZIONE LAVORI:
ITALFERR
GRUPPO FERROVIE DELLO STATO ITALIANI

APPALTATORE:
CONSORZIO CPT PIZZAROTTI

PROGETTAZIONE:
RAGGRUPPAMENTO TEMPORANEO PROGETTISTI
PIZZAROTTI **Sintagma** **INTERTRA**

PROGETTISTA:
Ing. LUCA NANI

DIRETTORE DELLA PROGETTAZIONE:
Ing. PIETRO MAZZOLI
Responsabile integrazione fra le varie prestazioni specialistiche

PROGETTO ESECUTIVO

**ITINERARIO NAPOLI-BARI
RADDOPPIO TRATTA CANCELLO-BENEVENTO
1° LOTTO FUNZIONALE CANCELLO-FRASSO TELESINO E VARIANTE ALLA
LINEA ROMA-NAPOLI VIA CASSINO NEL COMUNE MADDALONI**

INTERFERENZE CON PUBBLICI SERVIZI
Progetto di risoluzione dell'interferenza EL62: schemi di risoluzione

APPALTATORE:
CONSORZIO CPT
IL DIRETTORE TECNICO
Geom. C. BIANCHI
22/09/2018

SCALA:
VARIE

| COMMESSA | LOTTO | FASE | ENTE | TIPO DOC. | OPERA/DISCIPLINA | PROGR. | REV. |
|----------|-------|------|------|-----------|------------------|--------|------|
| IF1N | 01 | E | ZZ | BZ | SI0000 | 028 | A |

| Rev. | Descrizione | Redatto | Data | Verificato | Data | Approvato | Data | Autorizzato | Data |
|------|---------------------------------------|----------|------------|------------|------------|------------|------------|-------------|------|
| A | Rev. Iniziativa IFF 2008/18 e 0708/18 | M. Botta | 22/09/2018 | L. Nani | 22/09/2018 | P. Mazzoli | 22/09/2018 | L. Nani | |

File: IF1N.0.1.E.ZZ.BZ.SI.00.0.0.028.A.dwg