


QUADRO D'UNIONE COMUNALE  
 Comune: MADDALONI | Provincia di: CASERTA

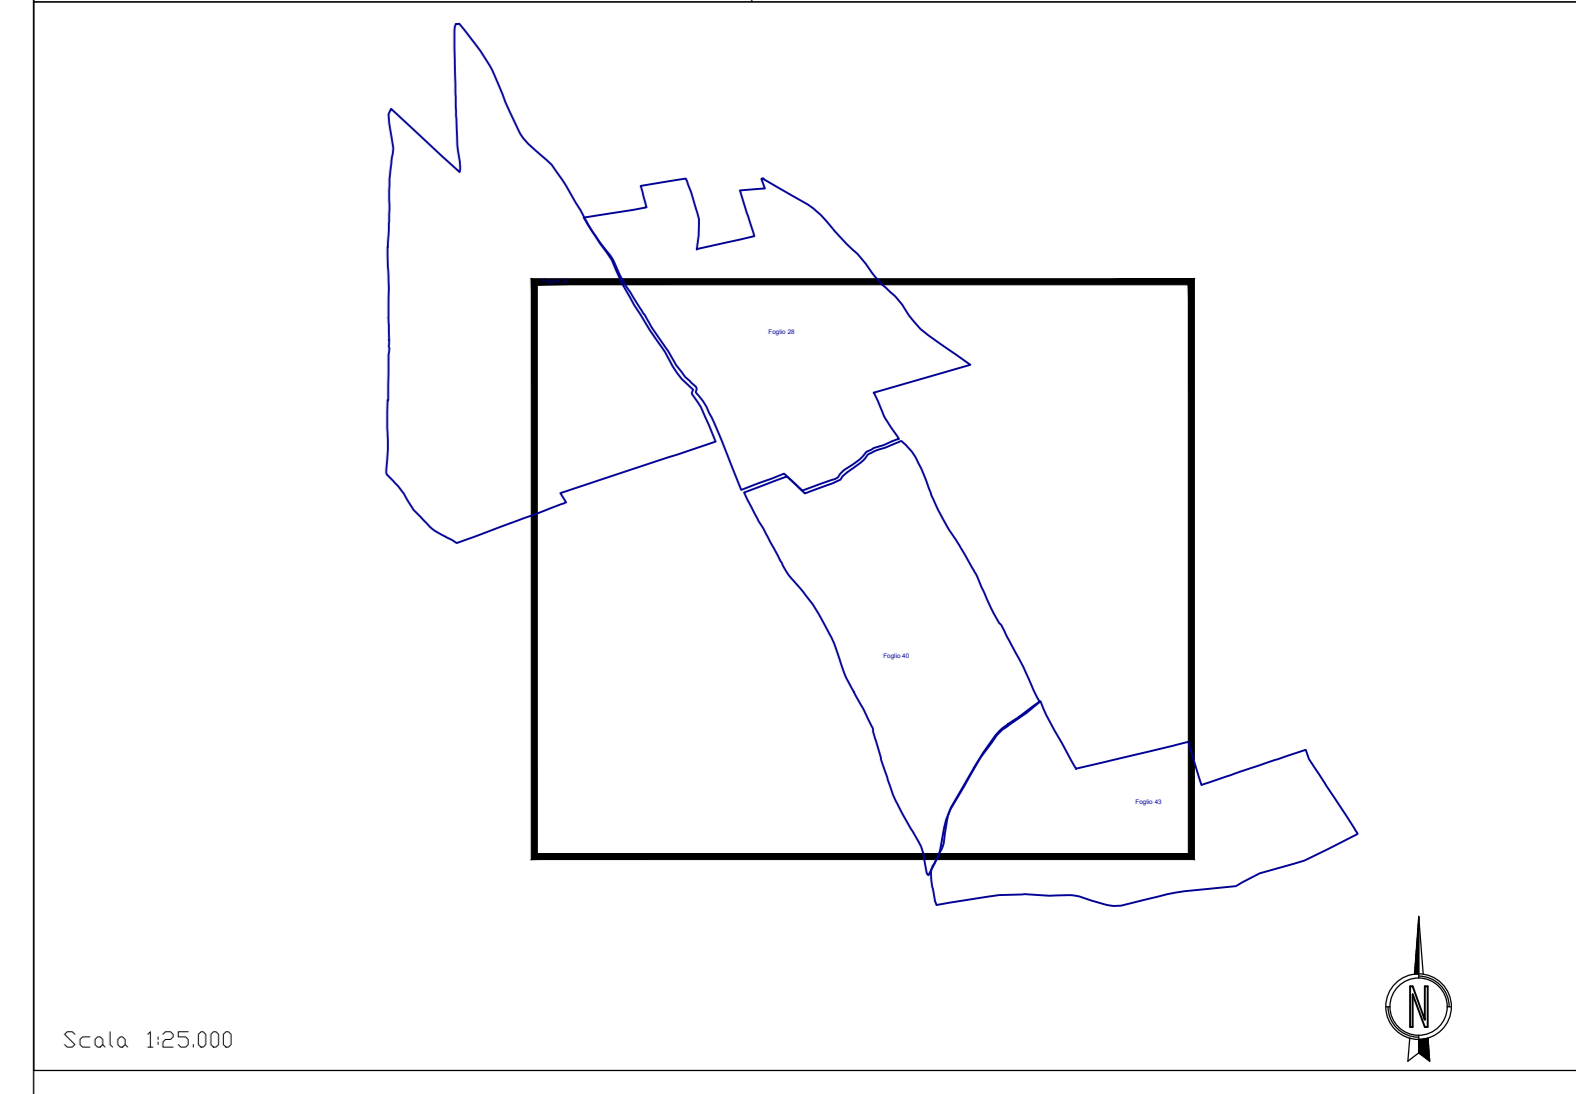

**SIMBOLOGIA CATASTALE**

	Particella catastale		Viabilità interpodereale
	Strada pubblica		Fossi e/o rii
	Acqua pubblica		Confine di Foglio catastale

**SIMBOLOGIA DEL PIANO PARTICELLARE**

ESISTENTE GRUPPO	DESCRIZIONE
	Strade pubbliche
	Corsi d'acqua
	SEDE ATTUALE FERROVIA
	OGGETTO DI ALTRO INTERVENTO

**SUPERFICI PER CUI NECESSITA INTEGRAZIONE PUBBLICA UTILITA'**

ESPROPRI	DESCRIZIONE
	Superfici che si espropriano per la realizzazione di sede ferroviaria
	Superfici che si espropriano per la realizzazione di strade
	Superfici che si espropriano per la realizzazione di mitigazioni ambientali
	Superfici che si espropriano per la realizzazione di corsi d'acqua
	Superfici che si espropriano per la formazione di area interclusa
	Demolizioni
	OCC. TEMP. NON PREORDINATA ALL'ESPROPRIO
	Superfici che si assoggettano a servitù di pubblici servizi (fascia)
	Superfici che si assoggettano a servitù di pubblici servizi (sostegno)
	Aree da occuparsi in via provvisoria ai sensi dell'art. 49 del D.P.R. 8 giugno 2001 n. 327

COMMITTENTE:

DIREZIONE LAVORI:

APPALTATORE:

PROGETTAZIONE:

PROGETTISTA: Ing. PIETRO MAZZOLI

DIRETTORE DELLA PROGETTAZIONE: Ing. PIETRO MAZZOLI

**PROGETTO ESECUTIVO**

**ITINERARIO NAPOLI-BARI**  
**RADDOPPIO TRATTA CANCELLO-BENEVENTO**  
**1° LOTTO FUNZIONALE CANCELLO-FRASSO TELESINO E VARIANTE ALLA LINEA ROMA-NAPOLI VIA CASSINO NEL COMUNE MADDALONI**

ESPROPRI (INTEGRAZIONE DEL PD)  
 COMUNE DI MADDALONI  
 AGGIORNAMENTO DEL PIANO PARTICELLARE TAV. 1

APPALTATORE: CONSORZIO CFT E. DIETRETTORIO 04/12/2018	SCALA: 1:2000
COMMESSA: IFIN 01 E ZZ	LOTTO: BQ.00.0.0.001
FASE: E	ENTE: ZZZ
TIPO DOC: BQ	OPERAZIONE: AQ0000
PROGR: 001	REV: 01

Rev.	Descrizione	Redatto	Data	Verificato	Data	Approvato	Data	Autorizzato Data
A	Emissione	E. Solinas	04/12/2018	P. Mazzoli	04/12/2018	P. Mazzoli	04/12/2018	
B	Recupero landriva laterale	E. Solinas	04/12/2018	P. Mazzoli	04/12/2018	P. Mazzoli	04/12/2018	

04/12/2018  
 n. Elab.: