


QUADRO D'UNIONE COMUNALE  
 Comune: MADDALONI Provincia: CASERTA

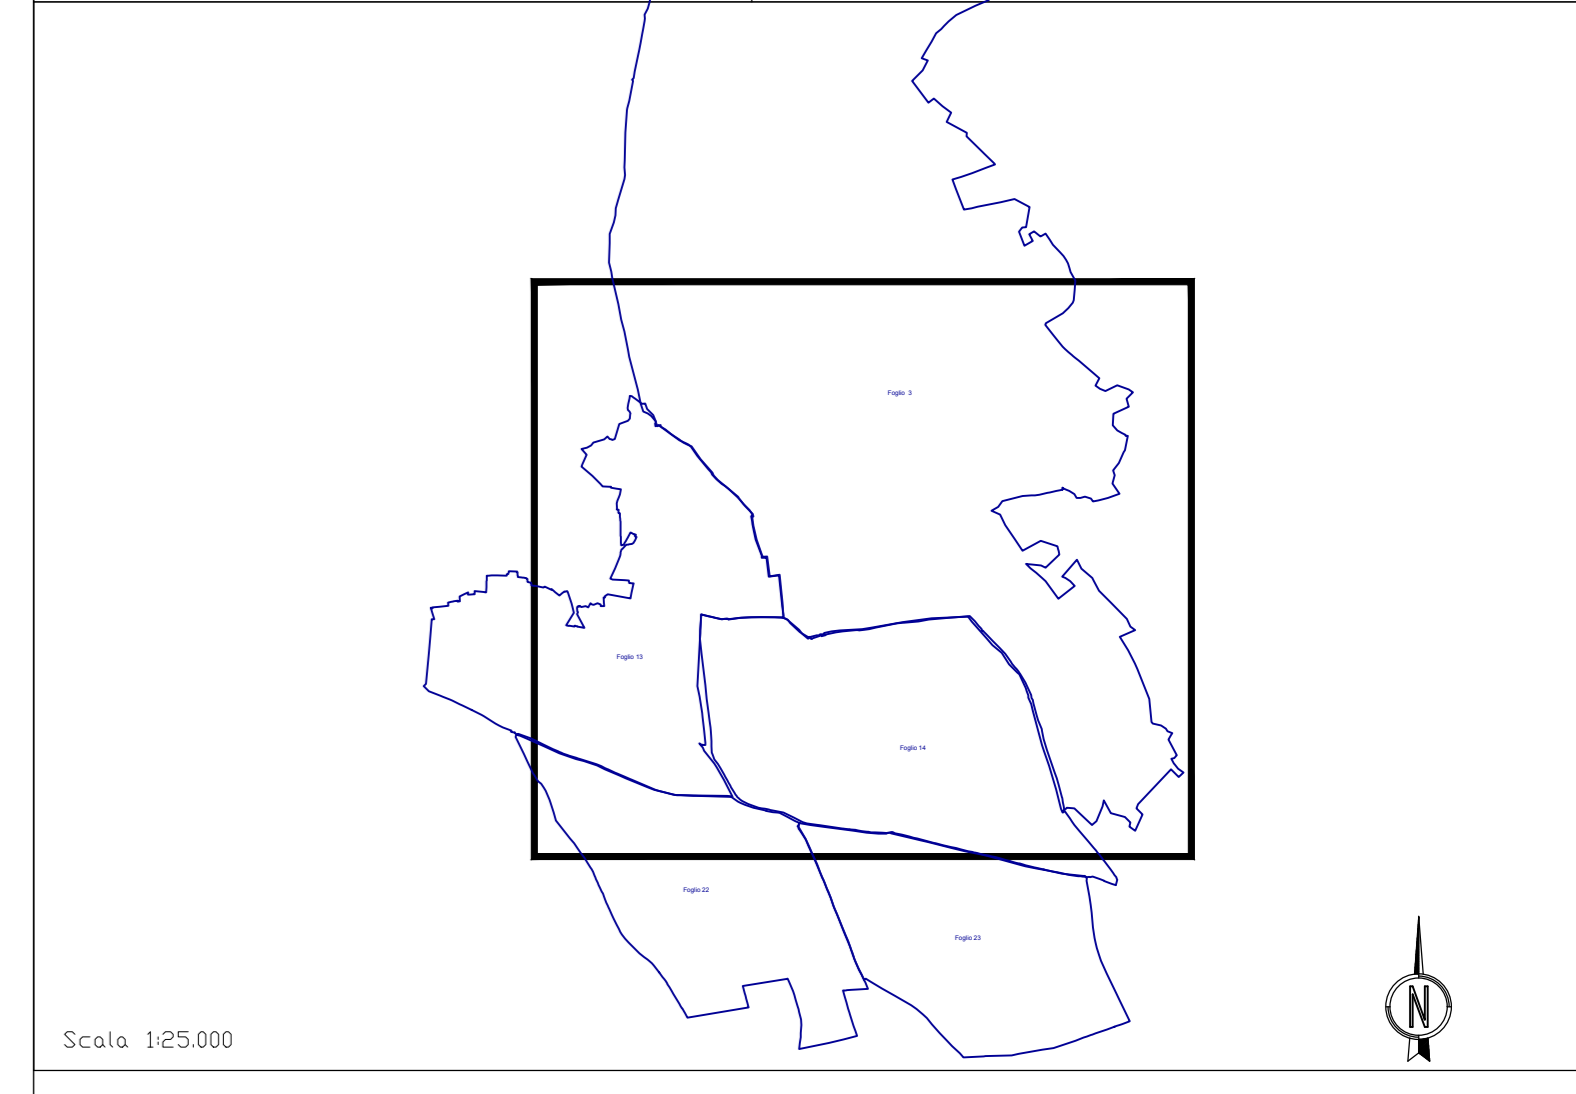

**SIMBOLOGIA CATASTALE**

	Particella catastale		Viabilità interpodereale
	Strada pubblica		Fossi e/o rii
	Acqua pubblica		Confine di Foglio catastale

**SIMBOLOGIA DEL PIANO PARTICELLARE**

ESISTENTE GRUPPO	DESCRIZIONE
	Strade pubbliche
	Corsi d'acqua
	SEDE ATTUALE FERROVIA
	OGGETTO DI ALTRO INTERVENTO

**SUPERFICI PER CUI NECESSITA INTEGRAZIONE PUBBLICA UTILITA'**

ESPROPRI	DESCRIZIONE
	Superfici che si espropriano per la realizzazione di sede ferroviaria
	Superfici che si espropriano per la realizzazione di strade
	Superfici che si espropriano per la realizzazione di mitigazioni ambientali
	Superfici che si espropriano per la realizzazione di corsi d'acqua
	Superfici che si espropriano per la formazione di area interclusa
	Demolizioni
	OCC. TEMP. NON PREORDINATA ALL'ESPROPRIO
	Superfici che si assoggettano a servizi di pubblici servizi (fascia)
	Superfici che si assoggettano a servizi di pubblici servizi (sostegno)
	Aree da occuparsi in via provvisoria ai sensi dell'art. 49 del D.P.R. 8 giugno 2001 n. 327

**ALTRO**

COMMITTENTE:

DIREZIONE LAVORI:

APPALTATORE:

PROGETTAZIONE:

PROGETTISTA: Ing. PIETRO MAZZOLI

DIRETTORE DELLA PROGETTAZIONE: Ing. PIETRO MAZZOLI

**PROGETTO ESECUTIVO**

**ITINERARIO NAPOLI-BARI**  
**RADDOPPIO TRATTA CANCELLO-BENEVENTO**  
**1° LOTTO FUNZIONALE CANCELLO-FRASSO TELESINO E VARIANTE ALLA LINEA ROMA-NAPOLI VIA CASSINO NEL COMUNE MADDALONI**

AGGIORNAMENTO DEL PIANO PARTICELLARE TAV. 3

APPALTATORE: CONSORZIO CFT & DIRETTORE TECNICO  
 Comm. C. Bianchi  
 04/12/2018

SCALA: 1:2000

COMMESSA: I F I N 0 1 E Z Z B D AQ 0 0 0 0 0 0 3 B

Rev.	Descrizione	Redatto	Data	Verificato	Data	Approvato	Data	Autorizzato	Data
A	Emesso	E. Sottili	14/01/2018	P. Mazzoli	14/01/2018	P. Mazzoli	14/01/2018		
B	Recupero landriva laterale	E. Sottili	04/12/2018	P. Mazzoli	04/12/2018	P. Mazzoli	04/12/2018		

04/12/2018  
 n. Elab.: