



QUADRO DI UNIONE:

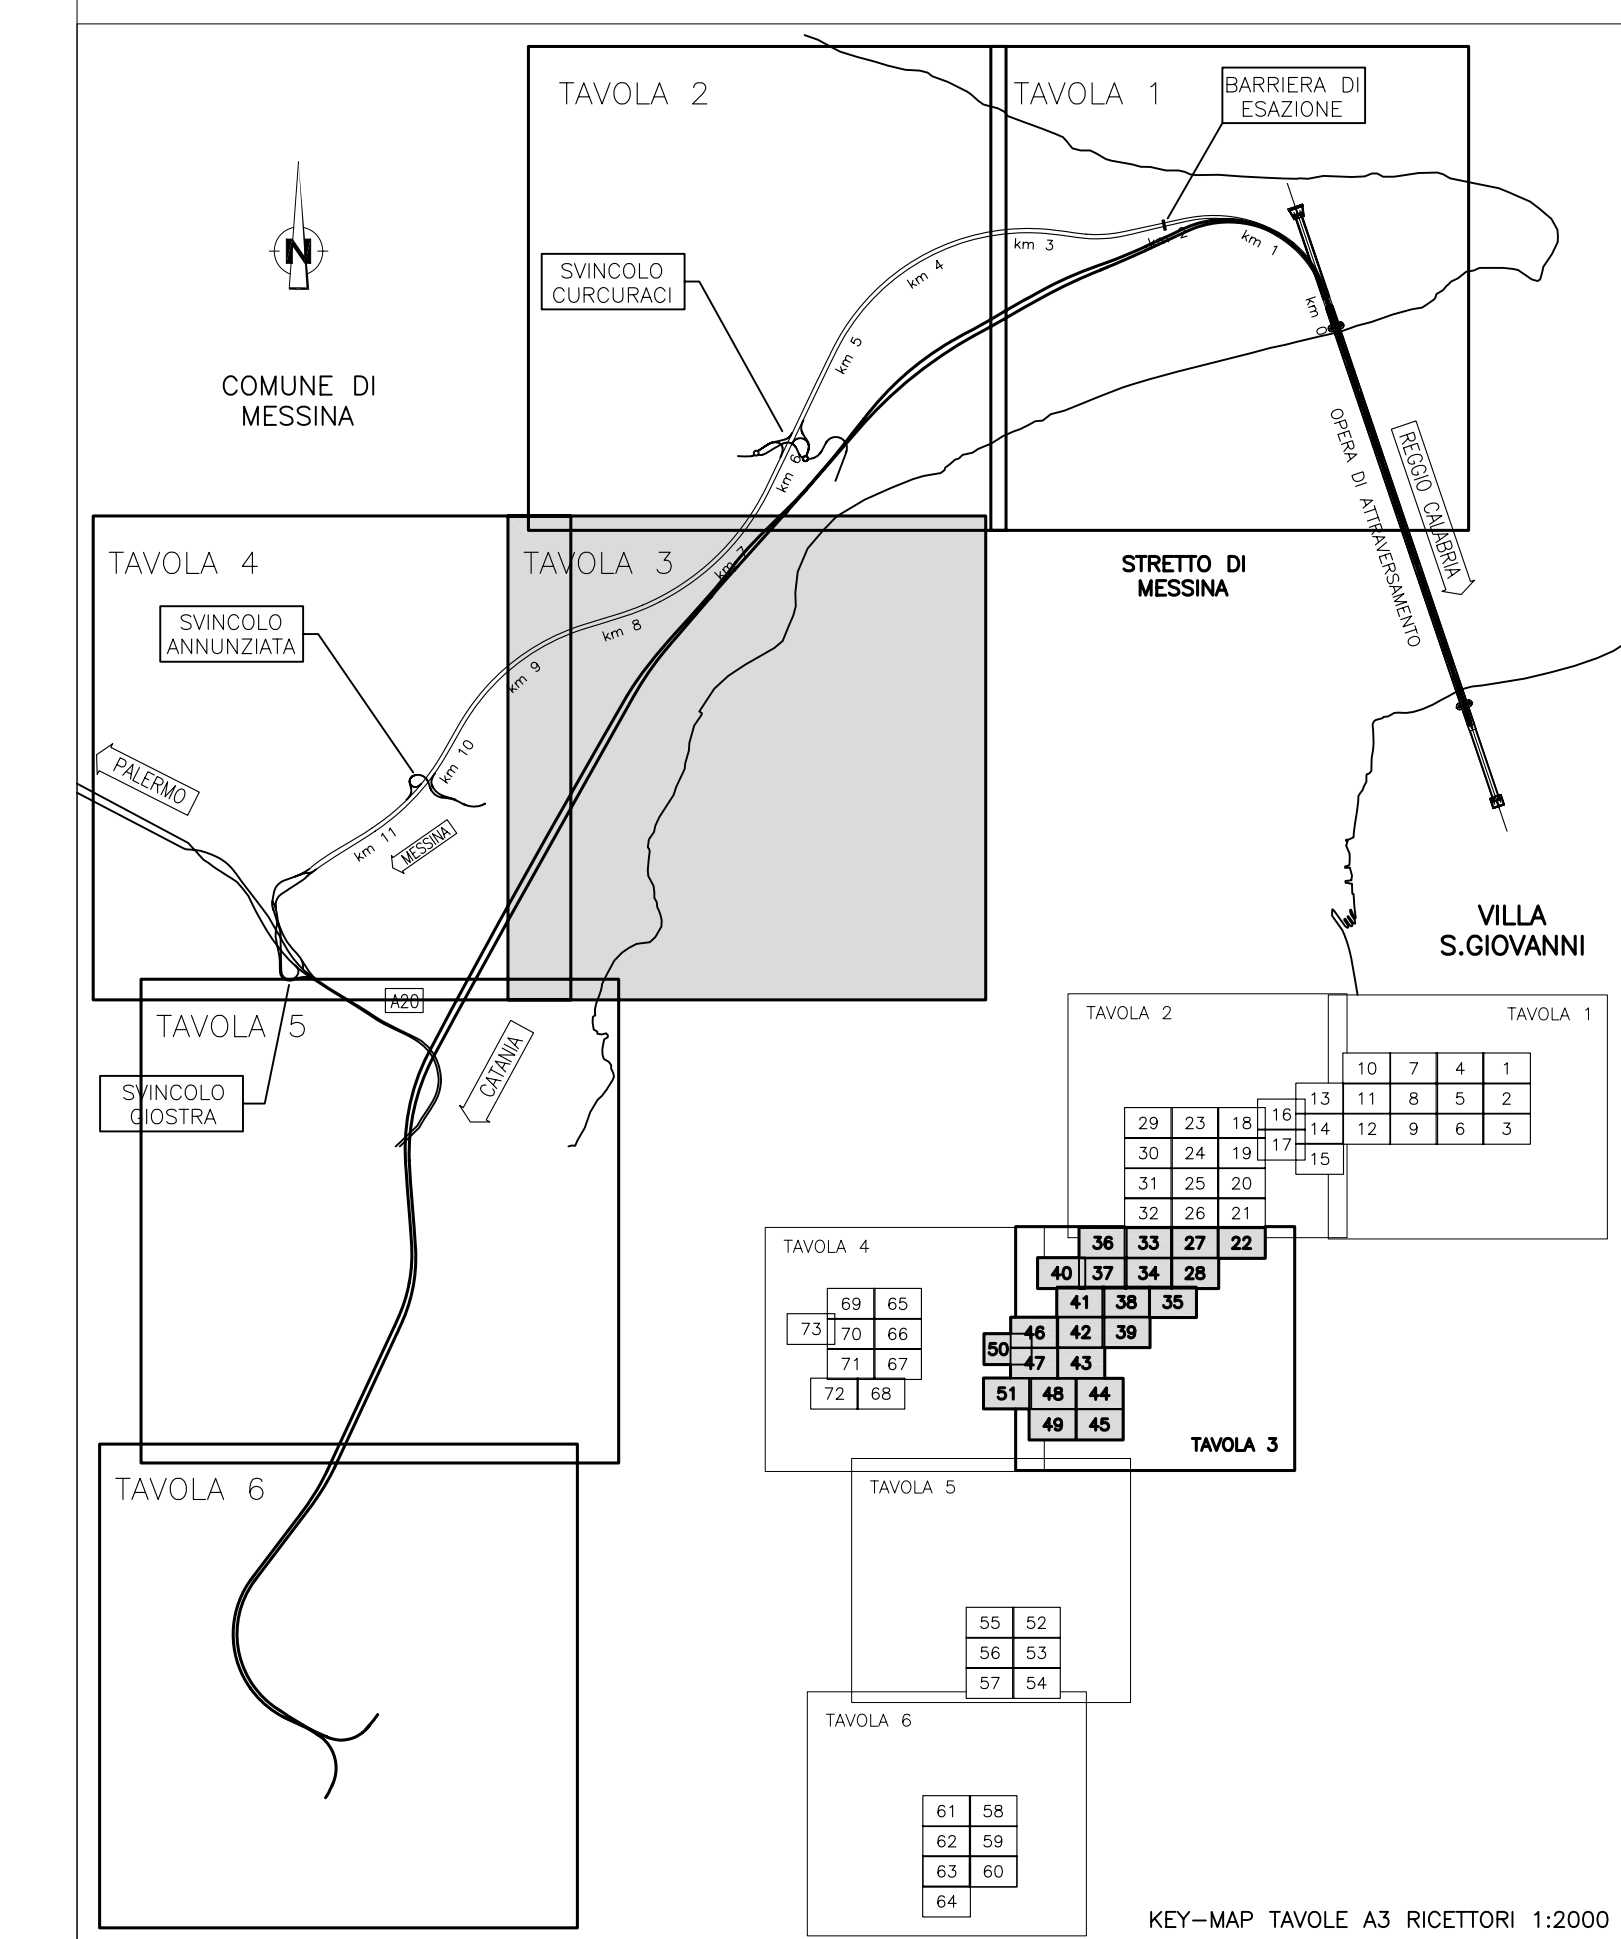

LEGENDA:

- Edifici
 - Are di espansione da PRG
 - Area di espansione residenziale
 - Area di espansione industriale
 - Area di espansione miste
 - Localizzazione mitigazioni
 - Barriera antirumore H=3m.
 - Barriera antirumore H=4m.
 - Barriera antirumore H=5m.
 - Barriera antirumore H=6m.
- N.B.: Pavimentazione stradale drenante fonoassorbente su tracciato principale e svincoli (-3BA), esclusa opera di attraversamento

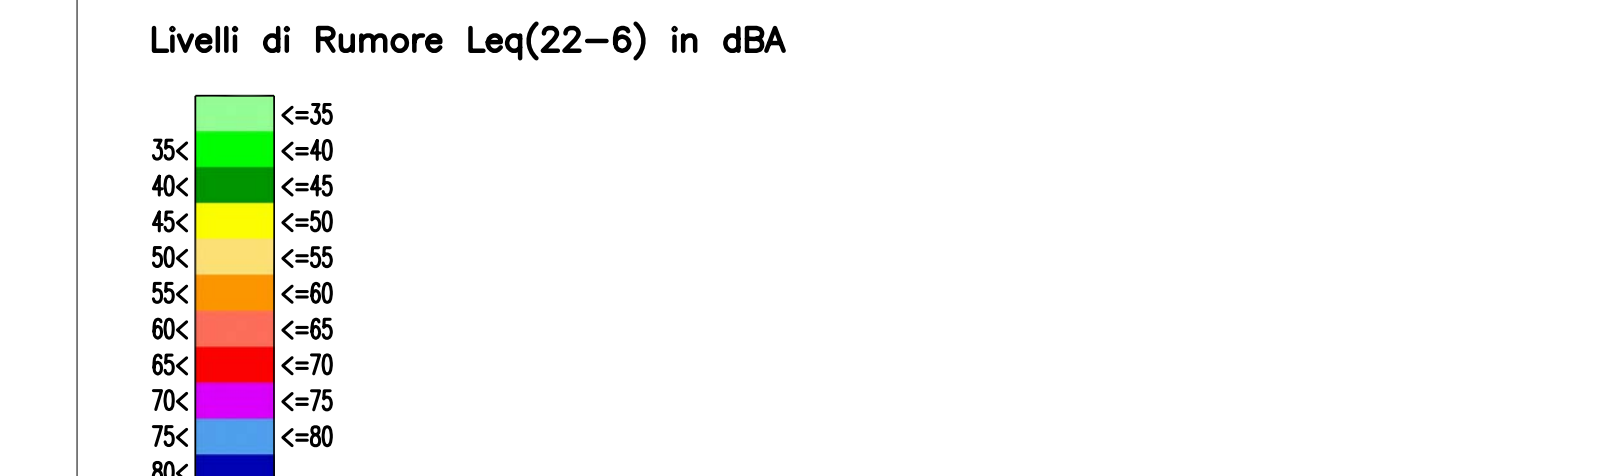

- Fasce di pertinenza stradali (D.P.R. 142/04)
- Limite 250 m
 - Limite 500 m corridoio di studio
 - Strada tipo A - Limite 100 m (Fascia A)
 - Strada tipo A - Limite 250 m (Fascia B)
 - Strada tipo D - Limite 100 m (Fascia Unica)
 - Strada tipo Ca - Limite 100 m (Fascia A)
 - Strada tipo Ca - Limite 250 m (Fascia B)
 - Strada tipo Cb - Limite 100 m (Fascia A)
 - Strada tipo Cc - Limite 150 m (Fascia B)
- Fasce di pertinenza ferroviarie (D.P.R. 459/98)
- Limite 100 m
 - Limite 500 m corridoio di studio
 - Limite 250 m
 - Ambito di studio (1000 m)

Stretto di Messina
 Concessionario per la progettazione, realizzazione e gestione del collegamento stabile tra la Sicilia e il Continente
 (Legge n° 1138 del 17 dicembre 1971, modificata dal D.Lgs. n° 114 del 24 aprile 2003)

PONTE SULLO STRETTO DI MESSINA
 PROGETTO DEFINITIVO

EUROLINK S.C.p.A.
 IMPREGILO S.p.A. (Mandatataria)
 SOCIETA' ITALIANA PER CONDOTTE D'ACQUA S.p.A. (Mandatante)
 COOPERATIVA MURATORI E CEMENTISTI - C.M.C. di Ravenna Soc. Coop. a.r.l. (Mandatante)
 SACYR S.A.U. (Mandatante)
 ISHIKAWAJIMA - HARIMA HEAVY INDUSTRIES CO. Ltd. (Mandatante)
 A.C.I. S.C.P.A. - CONSORZIO STABILE (Mandatante)

IL PROGETTISTA Dott. Ing. D. Spoglianti Ordine Ingegneri Milano n° 22953 Dott. Ing. E. Pogni Ordine Ingegneri Milano n° 15408	IL CONTRAENTE GENERALE Project Manager (Ing. P.P. Marcheselli)	STRETTO DI MESSINA Direttore Generale e RUP Validazione (Ing. G. Fiammenghi)	STRETTO DI MESSINA Amministratore Delegato (Dott. P. Cucco)
---	--	---	---

GENERALE AMBIENTE AM0381_F0
 STUDIO D'IMPATTO AMBIENTALE
 QUADRO DI RIFERIMENTO AMBIENTALE - RUMORE
 TRACCIATO STRADALE - SICILIA - MAPP. IMP. ACUSTICO POST-MITIGAZIONE NOTTURNO LEQ 22-6 - TAV. 3/6

CODICE C G O 7 0 0 P P 5 D G A M I A Q 3 0 0 0 0 0 6 O F O	DATA 20/06/2011	DESCRIZIONE EMISSIONE FINALE	REDATTO A. CALCIANO	VERIFICATO M. SALOMONE	APPROVATO S. SPAGLIANTI
---	--------------------	---------------------------------	------------------------	---------------------------	----------------------------

SCALA: 1:5000