

LEGENDA

PROGETTO

- Opere in progetto
- Demolizioni
- Opera a verde

CANTIERI

- Aree di cantiere base
- Aree di cantiere operativo
- Aree di stoccaggio
- Aree tecniche
- Aree di cantiere di armamento

INTERVENTI DI MITIGAZIONE

- Bagnatura piste di cantiere
- Spazzolatura della viabilità
- Bagnatura dei piazzali

DESTINAZIONE D'USO RICETTORE

- Commerciale e Servizi
- Asili, Scuole ed Università
- Industriale e artigianale
- Monumentale e Religioso

PUNTI DI MONITORAGGIO AMBIENTALE

- RUC = numero di cantiere
- RUF = numero ferroviario
- RUL = numero del FAL
- ATC = atmosfera cantiere
- VIC = vibrazioni cantiere
- VIF = vibrazioni esercizio di linea
- SUO = sottosuolo
- ASU = acque superficiali
- ASO = acque sotterranee
- VEG_RF = vegetazione_rilievo floristico
- VEG_RD = vegetazione_rilievo dendrometrico
- VEG_CF = vegetazione_censimenti fitosociologici
- VEG_AI = vegetazione_accrescimento impianti
- FAU_AV = fauna_avifauna
- FAU_MT = fauna_mammiferi terrestri
- PAE = paesaggio

CONFINI AMMINISTRATIVI

- PROVINCIALI
- COMUNALI

VIABILITA'


- Viabilità extraurbana principale
- Viabilità ordinaria impiegata dai mezzi di cantiere
- Strada poderalre
- Pista di cantiere
- Accessi alle aree di cantiere

OPERE A VERDE

- Residenziale
- Ruderi, Demessi, Box, Depositi
- In costruzione
- Ospedale e Casa di cura

CODICE RICETTORE

MAPPA INFORMATIVA

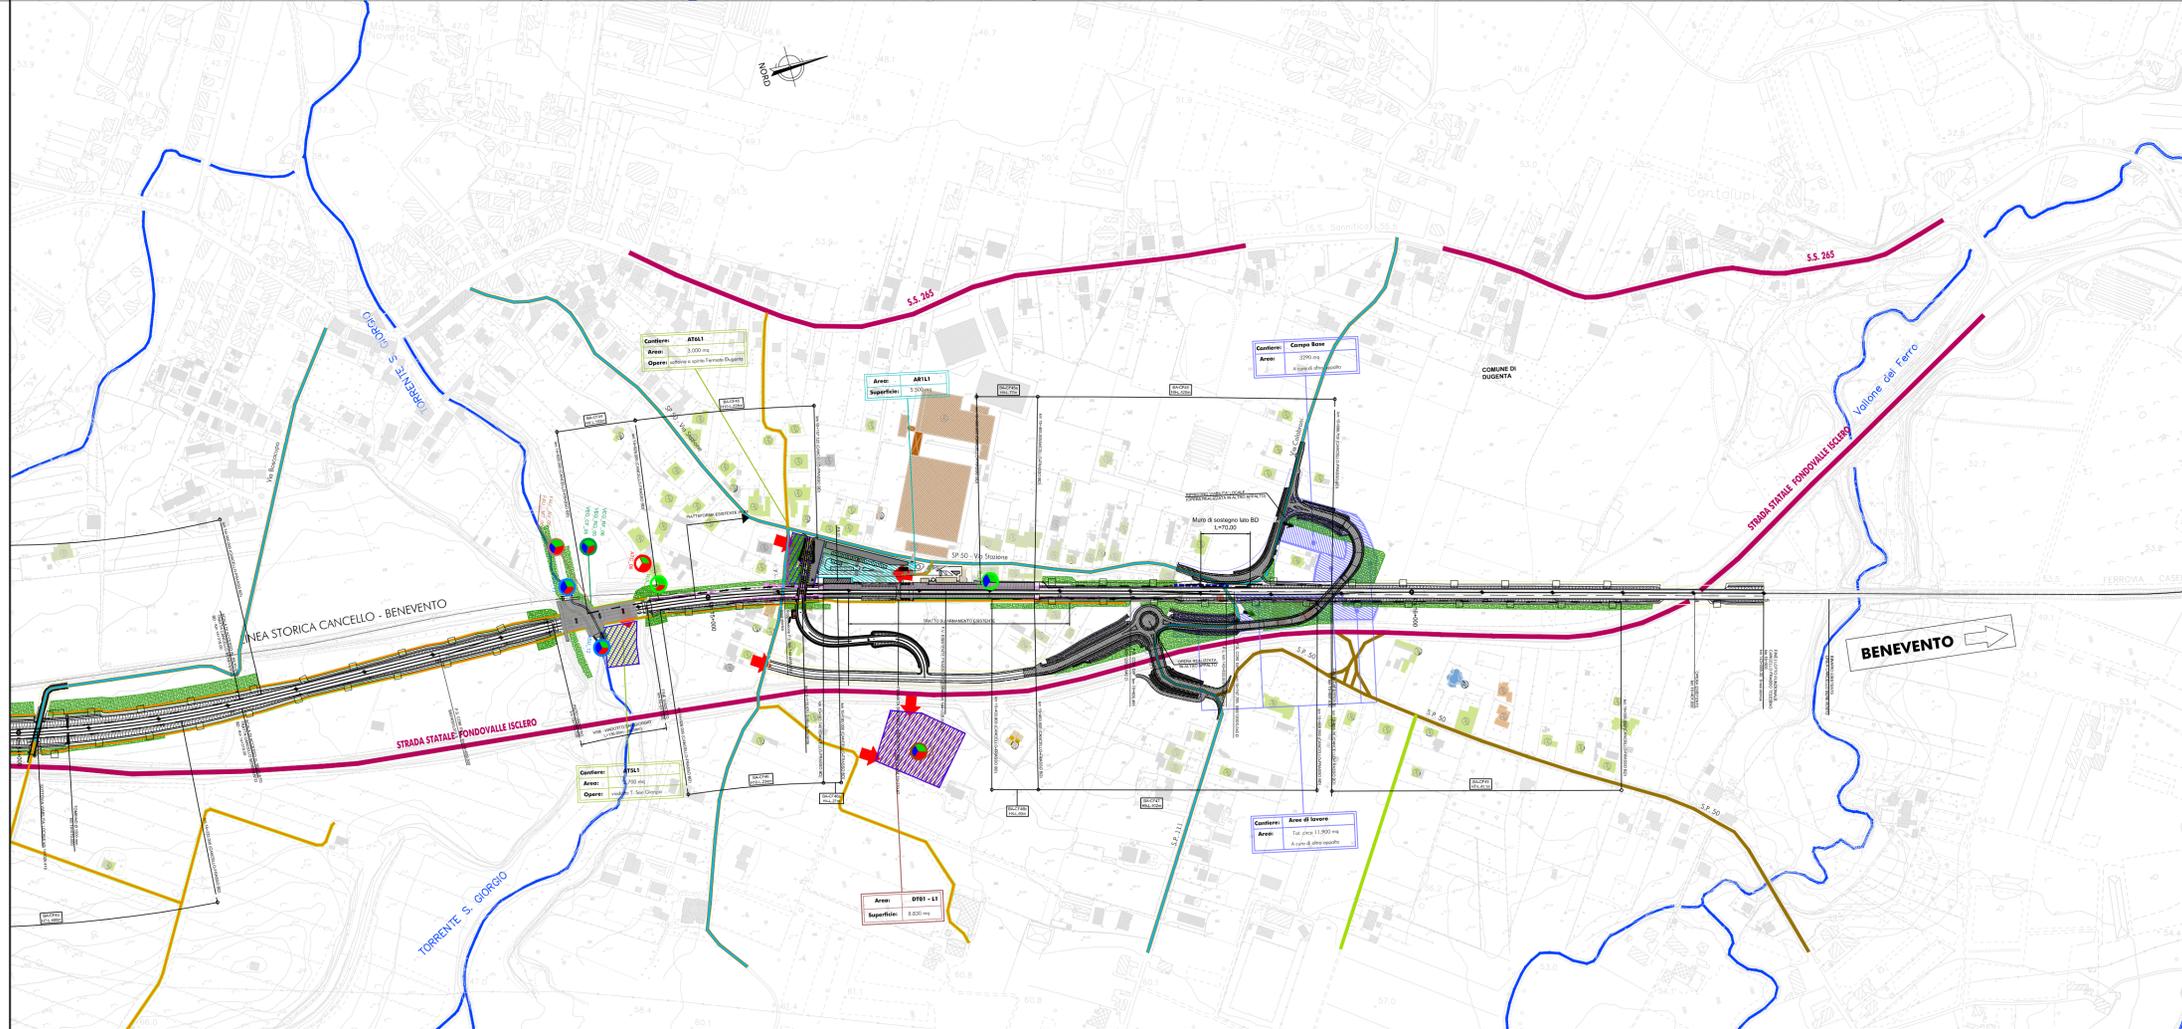

COMMITTENTE:

RFI
RETE FERROVIARIA ITALIANA
GRUPPO FERROVIE DELLO STATO ITALIANE

PROGETTAZIONE:

ITALFERR
GRUPPO FERROVIE DELLO STATO ITALIANE

DIREZIONE TECNICA
U.O. AMBIENTE, ARCHITETTURA E ARCHEOLOGIA

PROGETTO DEFINITIVO

ITINERARIO NAPOLI - BARI
RADDOPPIO TRATTA CANCELLO - BENEVENTO

I LOTTO FUNZIONALE CANCELLO - FRASSO TELESINO E VARIANTE ALLA LINEA ROMA NAPOLI VIA CASSINO NEL COMUNE DI MADDALONI

PROGETTO DI MONITORAGGIO AMBIENTALE
Planimetria localizzazione punti di monitoraggio ambientale (tav. 4/4)

SCALA : 1:5.000

COMMESSA	LOTTO	FASE	ENTE	TIPO DOC.	OPERA/DISCIPLINA	PROGR.	REV.
IF0F	01	D	22	P5	AC0000	005	C

Revis.	Descrizione	Redatto	Data	Verificato	Data	Approvato	Data	Autorizzato	Data
A	Emissione Esecutiva	S. Brigatti	Ago. 2015	S. Mele D. Putzu	Ago. 2015	F. Cerrone	Ago. 2015	ITALFERR S.p.A. Dott. Arch. Massimo Ordine Architetti n. 10488	
B	Emissione Esecutiva	S. Brigatti	Mag. 2016	S. Mele D. Putzu	Mag. 2016	F. Cerrone	Mag. 2016		
C	Emissione Esecutiva	D. Bagnardi	Gen. 2018	S. Padulosi	Gen. 2018	F. Cerrone	Gen. 2018		

File:IF0F01D22P5AC000005C.dwg n. Elab.: