QUOTA DI MASSIMA REGOLAZIONE: 924.00 m s.m.
QUOTA DI MASSIMO INVASO: 926.00 m s.m.

ALL. B.02

DIGA DI SESSERA

ADEGUAMENTO DELLA SICUREZZA IDRAULICA

PROGETTO ESECUTIVO Rev. 1

STATO DI FATTO
PLANIMETRIA
Scala 1:200

DOTT.ING. MARCELLO CARLO CLAUDIO
Sez.A Settori:
a) civile e ambientale
b) industriale
c) dell'informazione
n° A 23037
ORDINE DEGLI INGEGNERI DELLA PROVINCIA DI MILANO

Ing. Claudio Marcello S.r.l.

MILANO, AGOSTO 2017
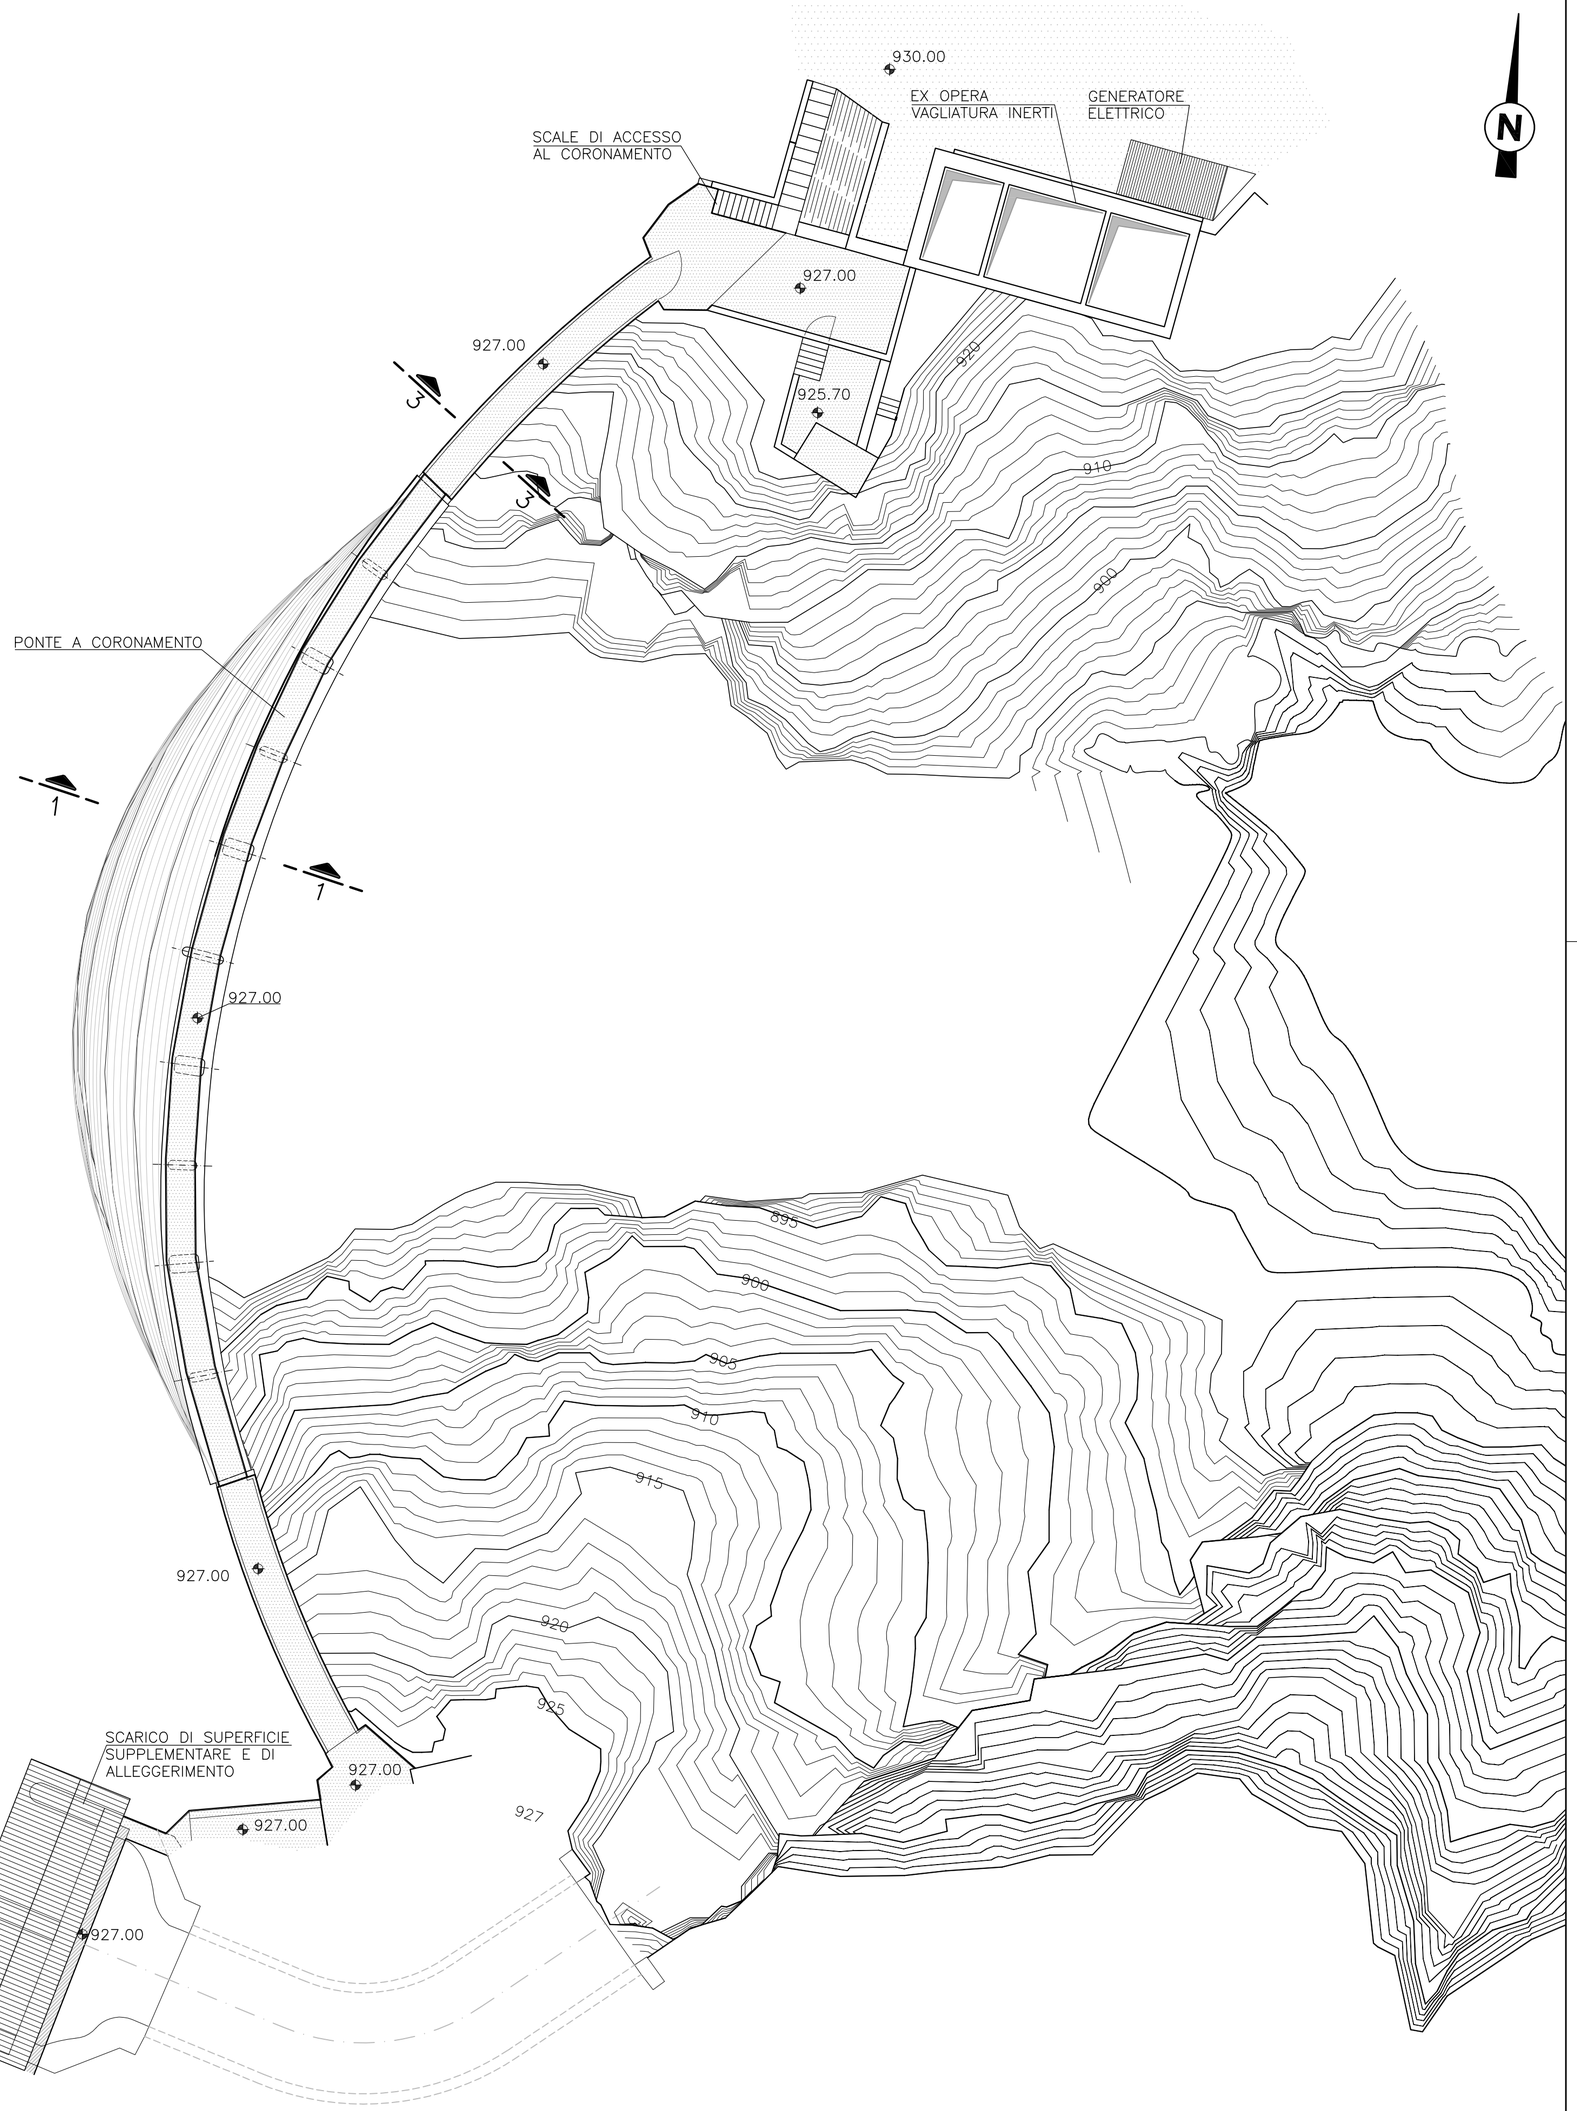
S-SI-ES-17033a-RevA