




VISTA DA VALLE PILE E IMPALCATO
SCALA 1:100

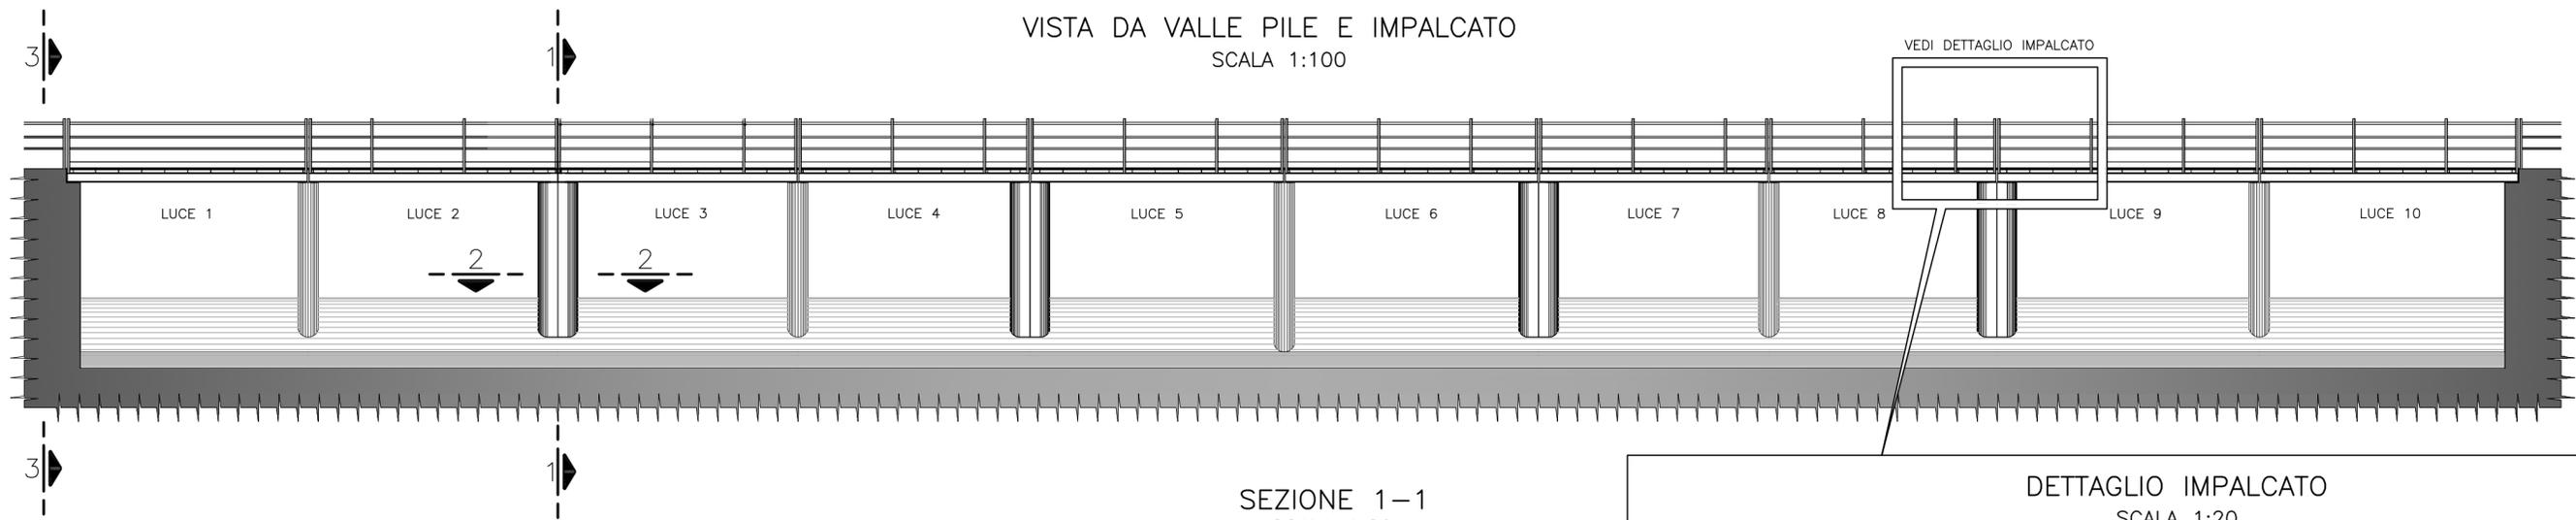


SEZIONE 1-1
SCALA 1:20

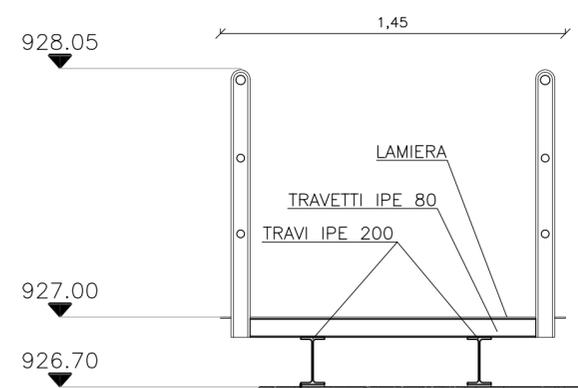



DETTAGLIO IMPALCATO
SCALA 1:20

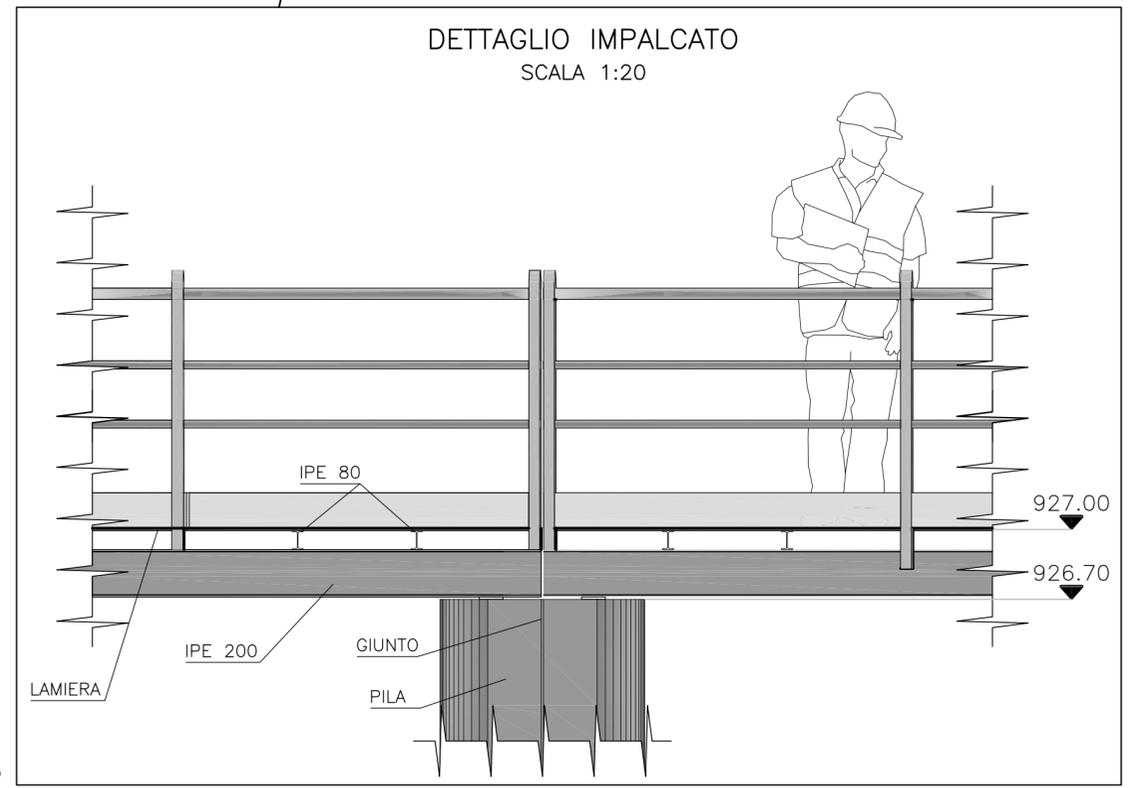

SEZIONE 2-2
SCALA 1:20

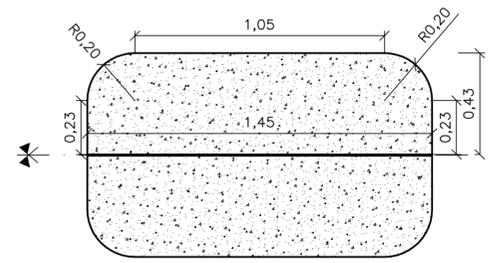

SEZIONE 3-3
SCALA 1:20

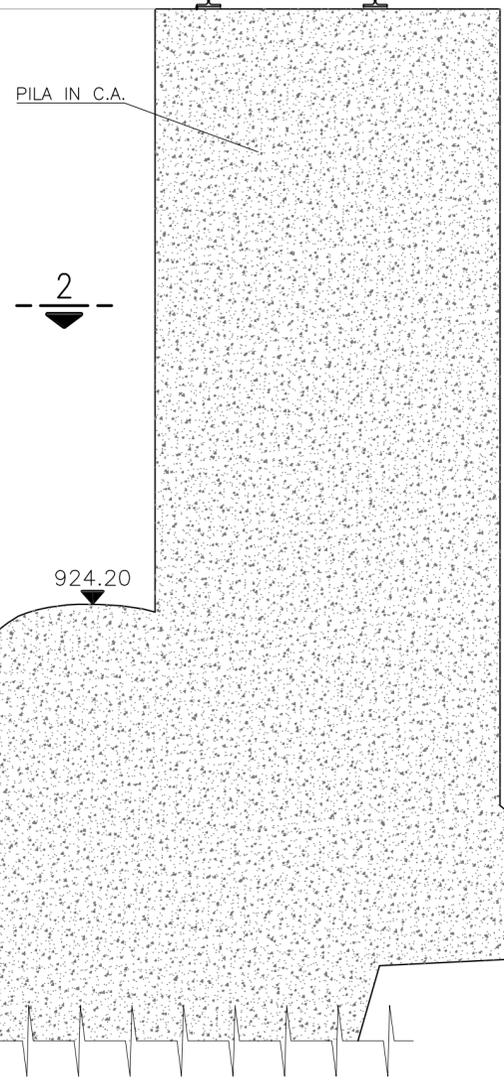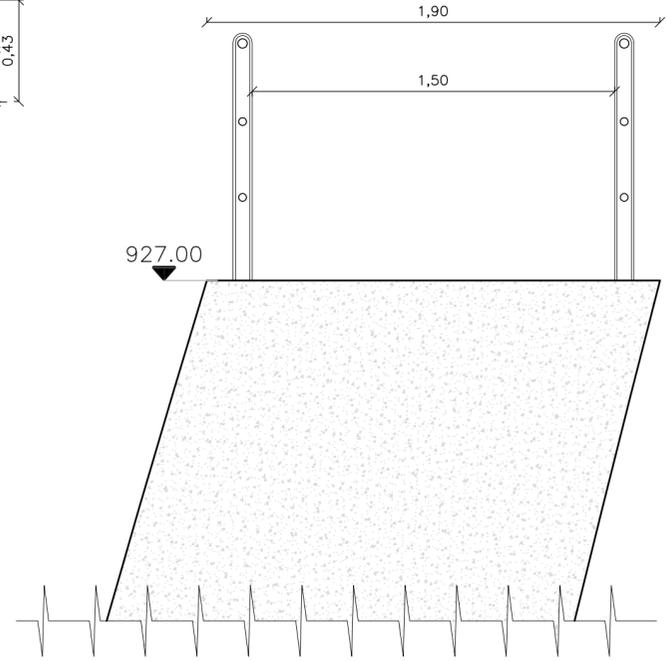

ALL. B.03

DIGA DI SESSERA

ADEGUAMENTO DELLA SICUREZZA IDRAULICA

PROGETTO ESECUTIVO Rev .1

STATO DI FATTO
SEZIONI E VISTA DA VALLE IMPALCATO
Scala varie

