ALL. B.05

DIGA DI SESSERA

ADEGUAMENTO DELLA SICUREZZA IDRAULICA

PROGETTO ESECUTIVO Rev. 1

PONTE A CORONAMENTO
PLANIMETRIA
Scala 1:100

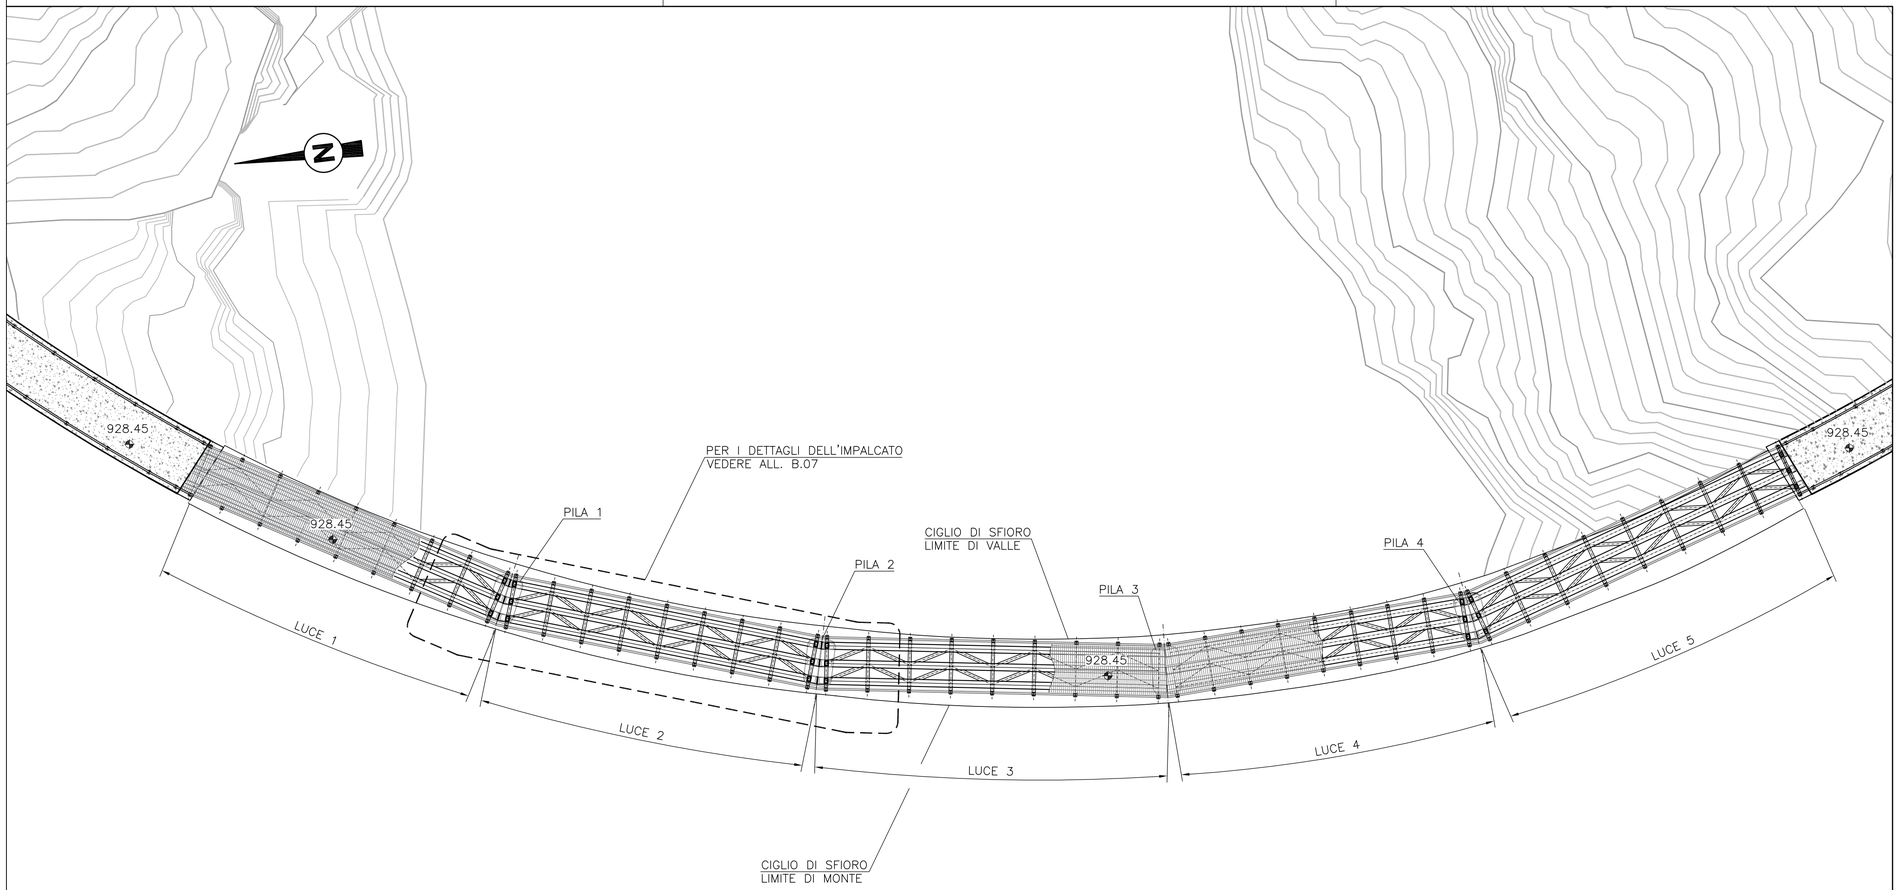

ORDINE DEGLI INGEGNERI DELLA PROVINCIA DI MILANO
DOTT.ING. MARCELLO CARLO CLAUDIO
Sez.A Settore
n° A 23037

Ing. Claudio Marcello S.r.l.

MILANO, AGOSTO 2017