


QUADRO DI UNIONE:

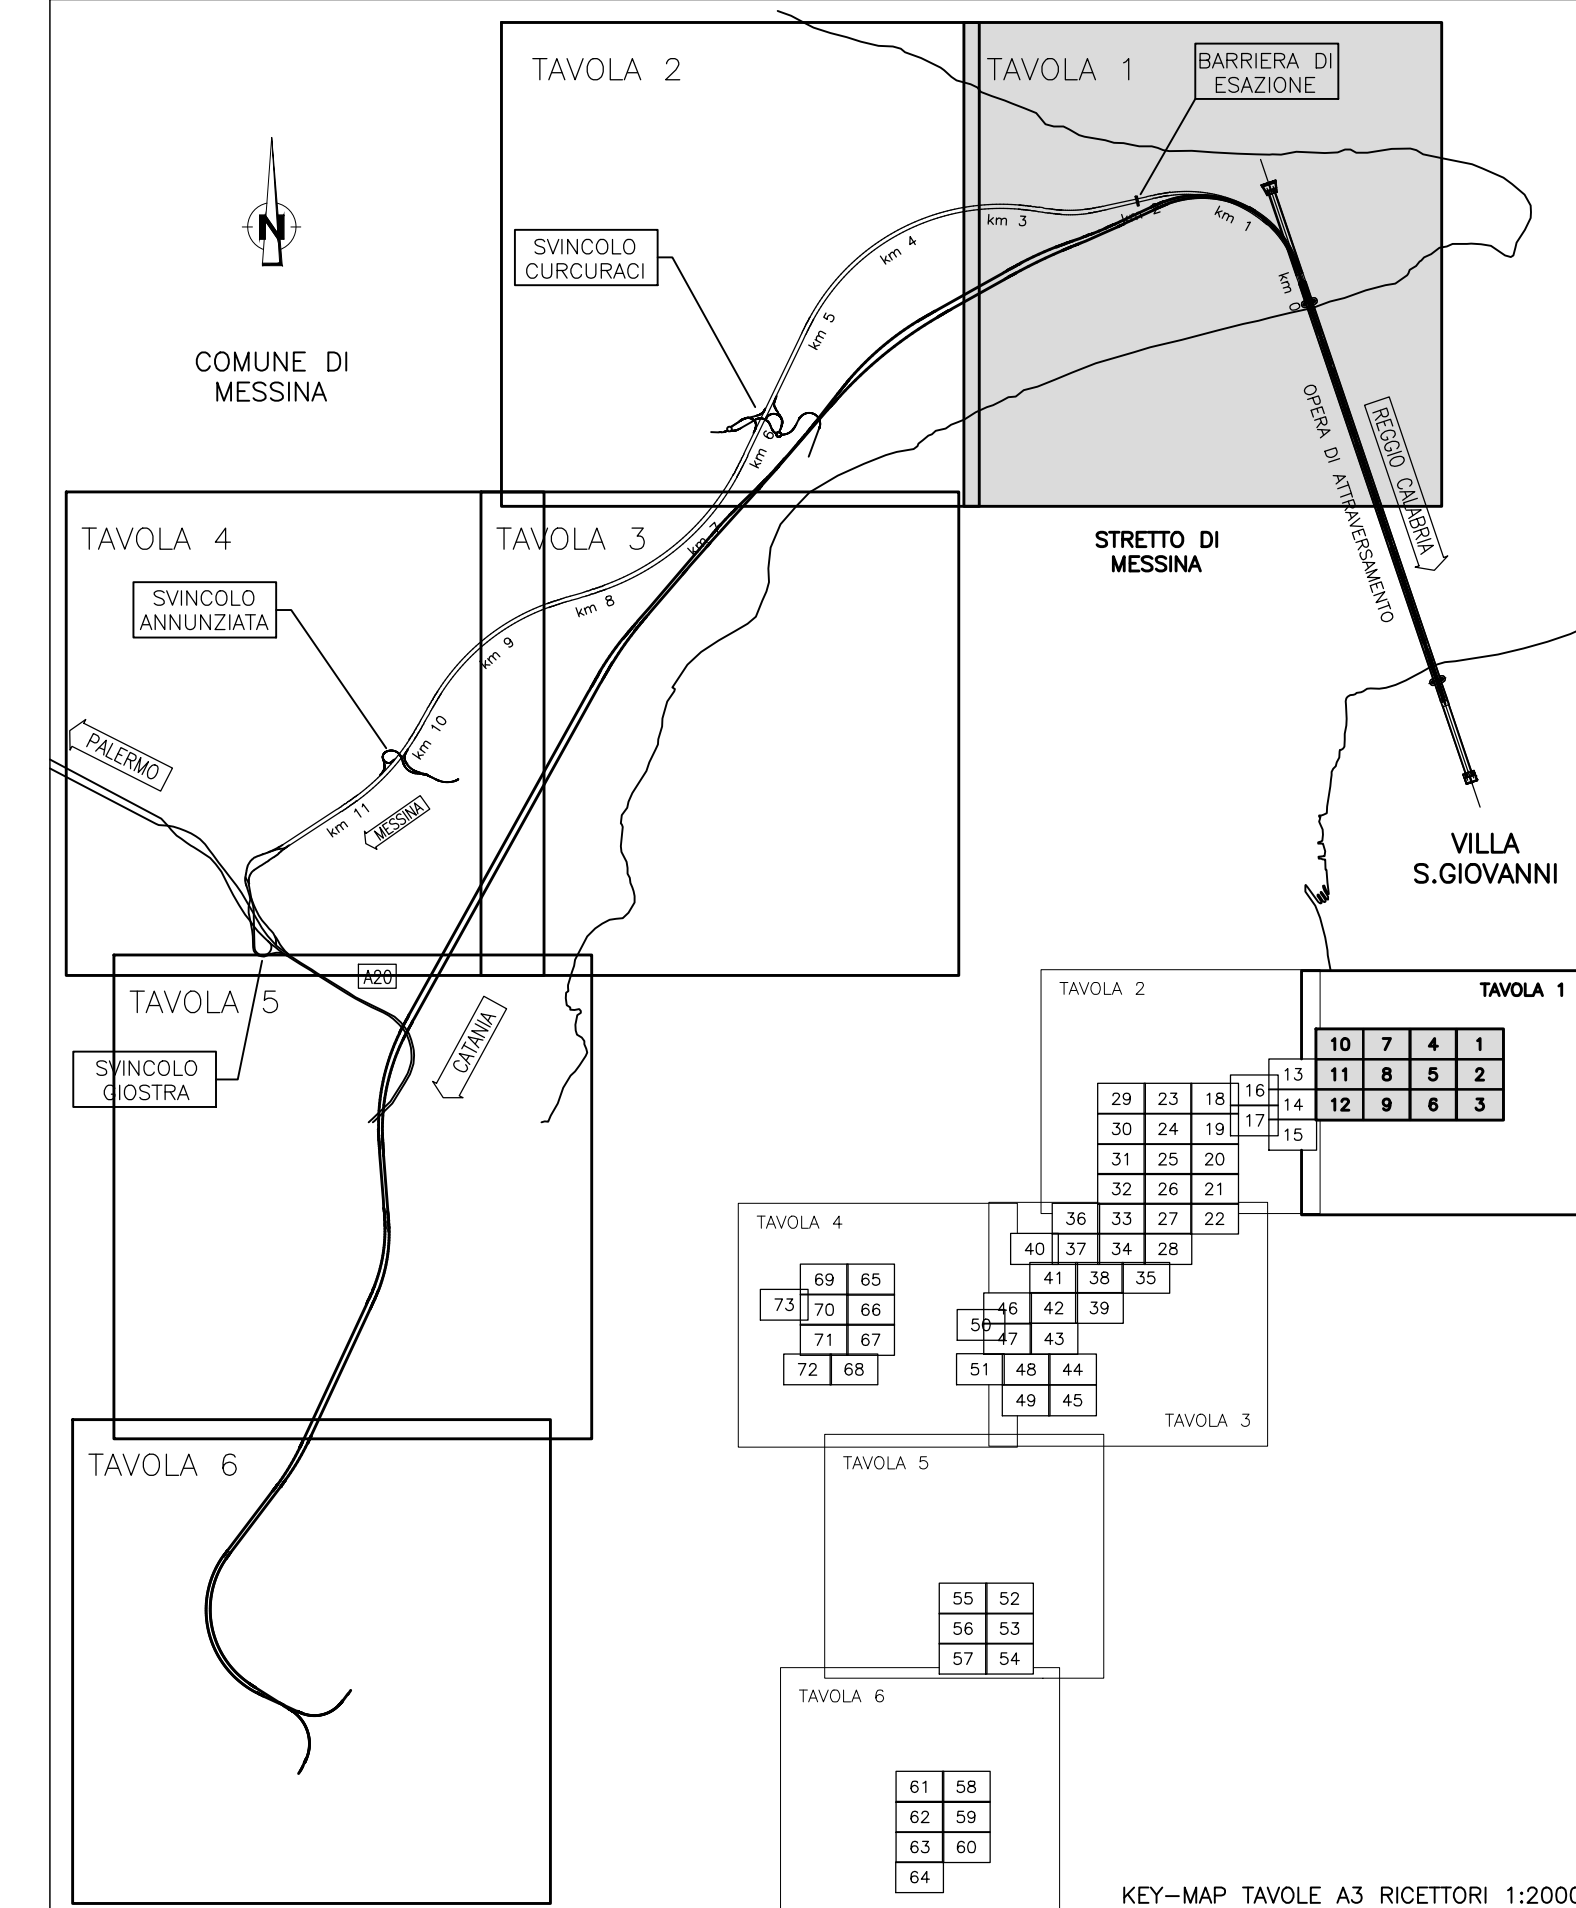

LEGENDA:

- Edifici
- Are di espansione da PRG
 - Area di espansione residenziale
 - Area di espansione industriale
 - Area di espansione miste
- Localizzazione mitigazioni
 - Barriera antirumore H=3m.
 - Barriera antirumore H=4m.
 - Barriera antirumore H=5m.
 - Barriera antirumore H=6m.
- Livelli di Rumore Leq(6-22) in dBA

35<	<=35
40<	<=40
45<	<=45
50<	<=50
55<	<=55
60<	<=60
65<	<=65
70<	<=70
75<	<=75
80<	<=80
- Fasce di pertinenza stradali (D.P.R. 142/04)

Limite 250 m	Strada tipo Ca - Limite 100 m (Fascia A)
Limite 500 m corridoio di studio	Strada tipo Ca - Limite 250 m (Fascia B)
Strada tipo A - Limite 100 m (Fascia A)	Strada tipo Cb - Limite 100 m (Fascia A)
Strada tipo A - Limite 250 m (Fascia B)	Strada tipo Cb - Limite 150 m (Fascia B)
Strada tipo D - Limite 100 m (Fascia Unica)	
- Fasce di pertinenza ferroviarie (D.P.R. 459/98)

Limite 100 m	Limite 250 m
Limite 500 m corridoio di studio	
Ambito di studio (1000 m)	

Stretto di Messina
 Concessionari per la progettazione, realizzazione e gestione del collegamento stabile tra la Sicilia e il Continente
 (Legge n° 1158 del 17 dicembre 1971, modificata dal D.Lgs. n° 114 del 24 aprile 2003)

PONTE SULLO STRETTO DI MESSINA
 PROGETTO DEFINITIVO

EUROLINK S.C.p.A.
 IMPREGILO S.p.A. (Mandataria)
 SOCIETA' ITALIANA PER CONDOTTE D'ACQUA S.p.A. (Mandante)
 COOPERATIVA MURATORI E CEMENTISTI - C.M.C. di Ravenna Soc. Coop. a.r.l. (Mandante)
 SACYR S.A.U. (Mandante)
 ISHIKAWAJIMA - HARIMA HEAVY INDUSTRIES CO. Ltd. (Mandante)
 A.C.I. S.C.P.A. - CONSORZIO STABILE (Mandante)

IL PROGETTISTA Dott. Ing. D. Spogliani Ordine Ingegneri Milano n° 22953 Dott. Ing. E. Pogni Ordine Ingegneri Milano n° 15408	IL CONTRAENTE GENERALE Project Manager (Ing. P.P. Marcheselli)	STRETTO DI MESSINA Direttore Generale e RUP Validazione (Ing. G. Fiammenghi)	STRETTO DI MESSINA Amministratore Delegato (Dott. P. Ciucci)
---	----------------------------------------------------------------------	---------------------------------------------------------------------------------------	--------------------------------------------------------------------

GENERALE AMBiente AM0406_F0
 STUDIO D'IMPATTO AMBIENTALE
 QUADRO DI RIFERIMENTO AMBIENTALE - RUMORE
 TRACCIATO FERROVIARIO - SICILIA - MAPP. IMP. ACUSTICO POST-MITIGAZIONE DIURNO Leq 6-22 - TAV. 1/6

CODICE	SCALA			
C G O 7 0 0 P P S D G A M I A Q 3 0 0 0 0 B S F 0	1:5000			
REV. DATA	DESCRIZIONE	REDAITTO	VERIFICATO	APPROVATO
F0	20/06/2011	EMMISSIONE FINALE	A. CALGARI	M. SALOMONE D. SPOGLIANI