


NOTE GENERALI

QUADRO DI UNIONE:

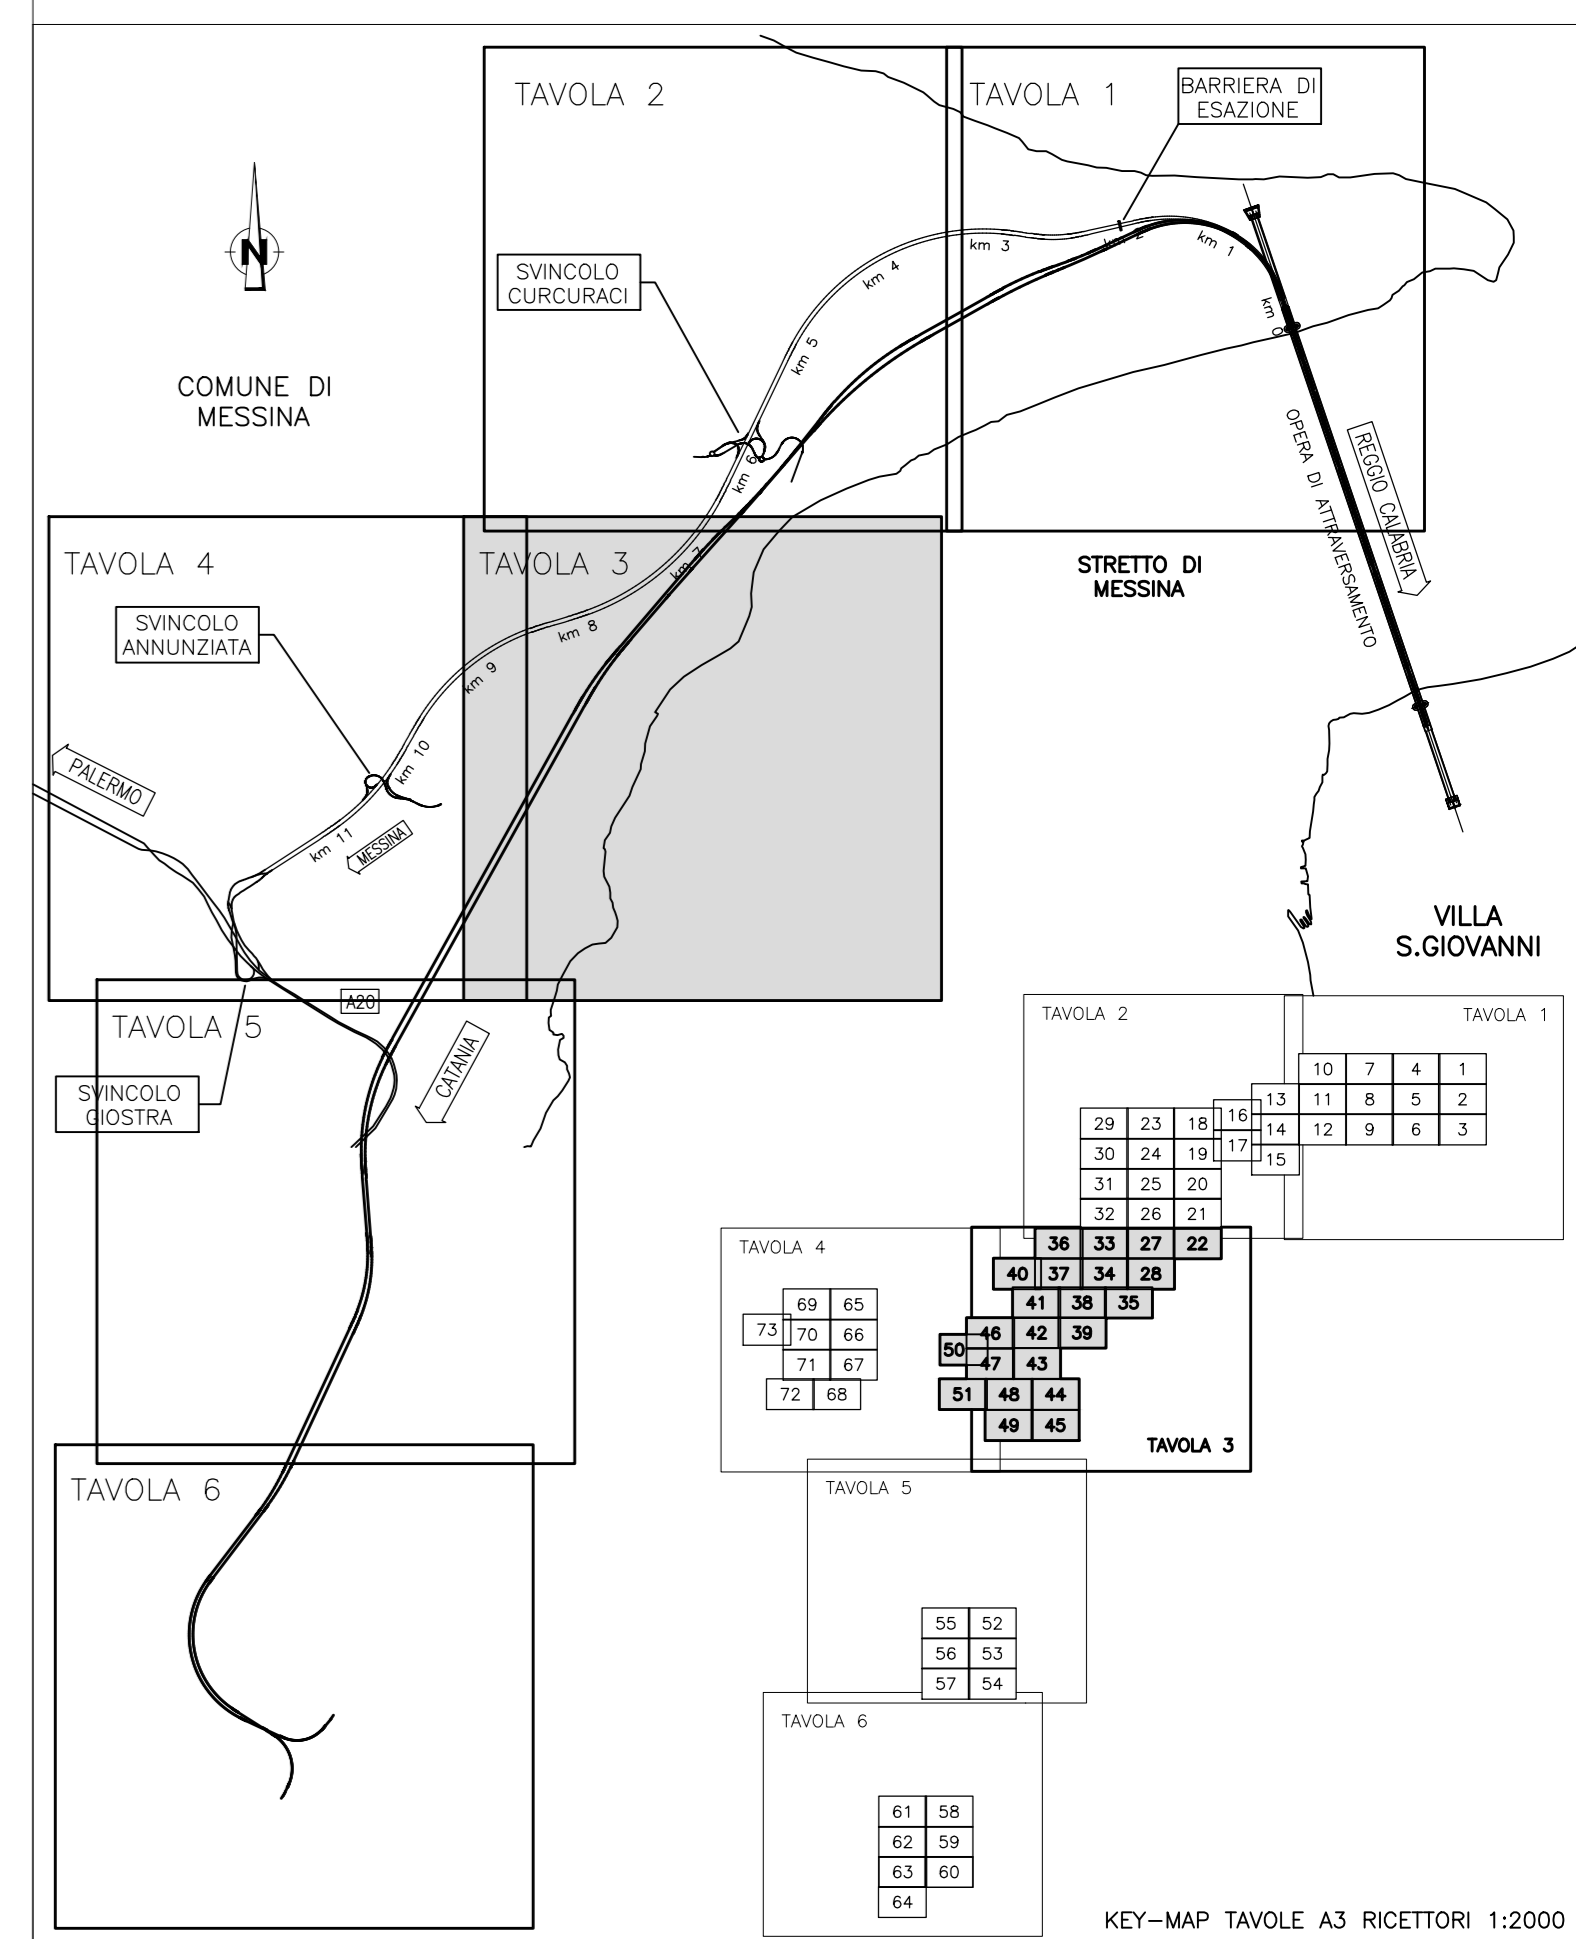

LEGENDA:

- Edifici
 - Are di espansione da PRG
 - Area di espansione residenziale
 - Area di espansione industriale
 - Area di espansione miste
 - Localizzazione mitigazioni
 - Barriera antirumore H=3m.
 - Barriera antirumore H=4m.
 - Barriera antirumore H=5m.
 - Barriera antirumore H=6m.
- N.B.: Pavimentazione stradale drenante fonoassorbente su tracciato principale e svincoli (-3,6%), esclusa opera di attraversamento

- Livelli di Rumore Leq(6-22) in dBA
- | | |
|-----|-----|
| 35< | <35 |
| 40< | <40 |
| 45< | <45 |
| 50< | <50 |
| 55< | <55 |
| 60< | <60 |
| 65< | <65 |
| 70< | <70 |
| 75< | <75 |
| 80< | <80 |
- Fasce di pertinenza stradali (D.P.R. 142/04)
- Limite 250 m
 - Limite 500 m corridoio di studio
 - Strada tipo A - Limite 100 m (Fascia A)
 - Strada tipo A - Limite 250 m (Fascia B)
 - Strada tipo D - Limite 100 m (Fascia Unica)
 - Strada tipo Ca - Limite 100 m (Fascia A)
 - Strada tipo Ca - Limite 250 m (Fascia B)
 - Strada tipo Cb - Limite 100 m (Fascia A)
 - Strada tipo Ca - Limite 150 m (Fascia B)
- Fasce di pertinenza ferroviarie (D.P.R. 459/98)
- Limite 100 m
 - Limite 500 m corridoio di studio
 - Limite 250 m
 - Ambito di studio (1000 m)

Stretto di Messina
 CONCESSIONE PER LA PROGETTAZIONE, REDAZIONE E GESTIONE DEL COLLEGAMENTO STABILE TRA LA SICILIA E IL CONTINENTE
 Organismo di diritto pubblico
 (Legge n° 1158 del 17 dicembre 1971, modificata dal D.Lgs. n° 114 del 24 aprile 2003)

PONTE SULLO STRETTO DI MESSINA
 PROGETTO DEFINITIVO

EUROLINK S.C.p.A.
 IMPREGILO S.p.A. (Mandataria)
 SOCIETA' ITALIANA PER CONDOTTE D'ACQUA S.p.A. (Mandatario)
 COOPERATIVA MURATORI E CEMENTISTI - C.M.C. di Ravenna Soc. Coop. a.r.l. (Mandatario)
 SACYR S.A.U. (Mandatario)
 ISHIKAWAJIMA - HARIMA HEAVY INDUSTRIES CO. Ltd. (Mandatario)
 A.C.I. S.C.P.A. - CONSORZIO STABILE (Mandatario)

IL PROGETTISTA Dott. Ing. D. Spoglianti Ordine Ingegneri Milano n° 20953 Dott. Ing. E. Pignani Ordine Ingegneri Milano n° 15408	IL CONTRAENTE GENERALE Project Manager (Ing. P.P. Marcheseff)	STRETTO DI MESSINA Direttore Generale e RUP Validazione (Ing. G. Fiammenghi)	STRETTO DI MESSINA Amministratore Delegato (Dott. P. Ciucci)
---	---	---	--

GENERALE AMO423_F0
 AMBIENTE
 STUDIO D'IMPATTO AMBIENTALE
 QUADRO DI RIFERIMENTO AMBIENTALE - RUMORE
 TRACCIATO STRADALE E FERROVIARIO - SICILIA - MAPPATURA POST OPERAM MITIGATO - PERIODO DIURNO LEQ 6-22 - Tav. 3/6

COODICE CIG0700P5D1GAM1A1Q300000H8FO	SCALA 1:5000
REV. DATA FO 20/06/2011	DESCRIZIONE EMISSIONE FINALE
REDAITO A. CALCARI M. SALOMONE D. SPOGLIANTI	VERIFICATO A. CALCARI M. SALOMONE D. SPOGLIANTI
APPROVATO	