



QUADRO DI UNIONE:

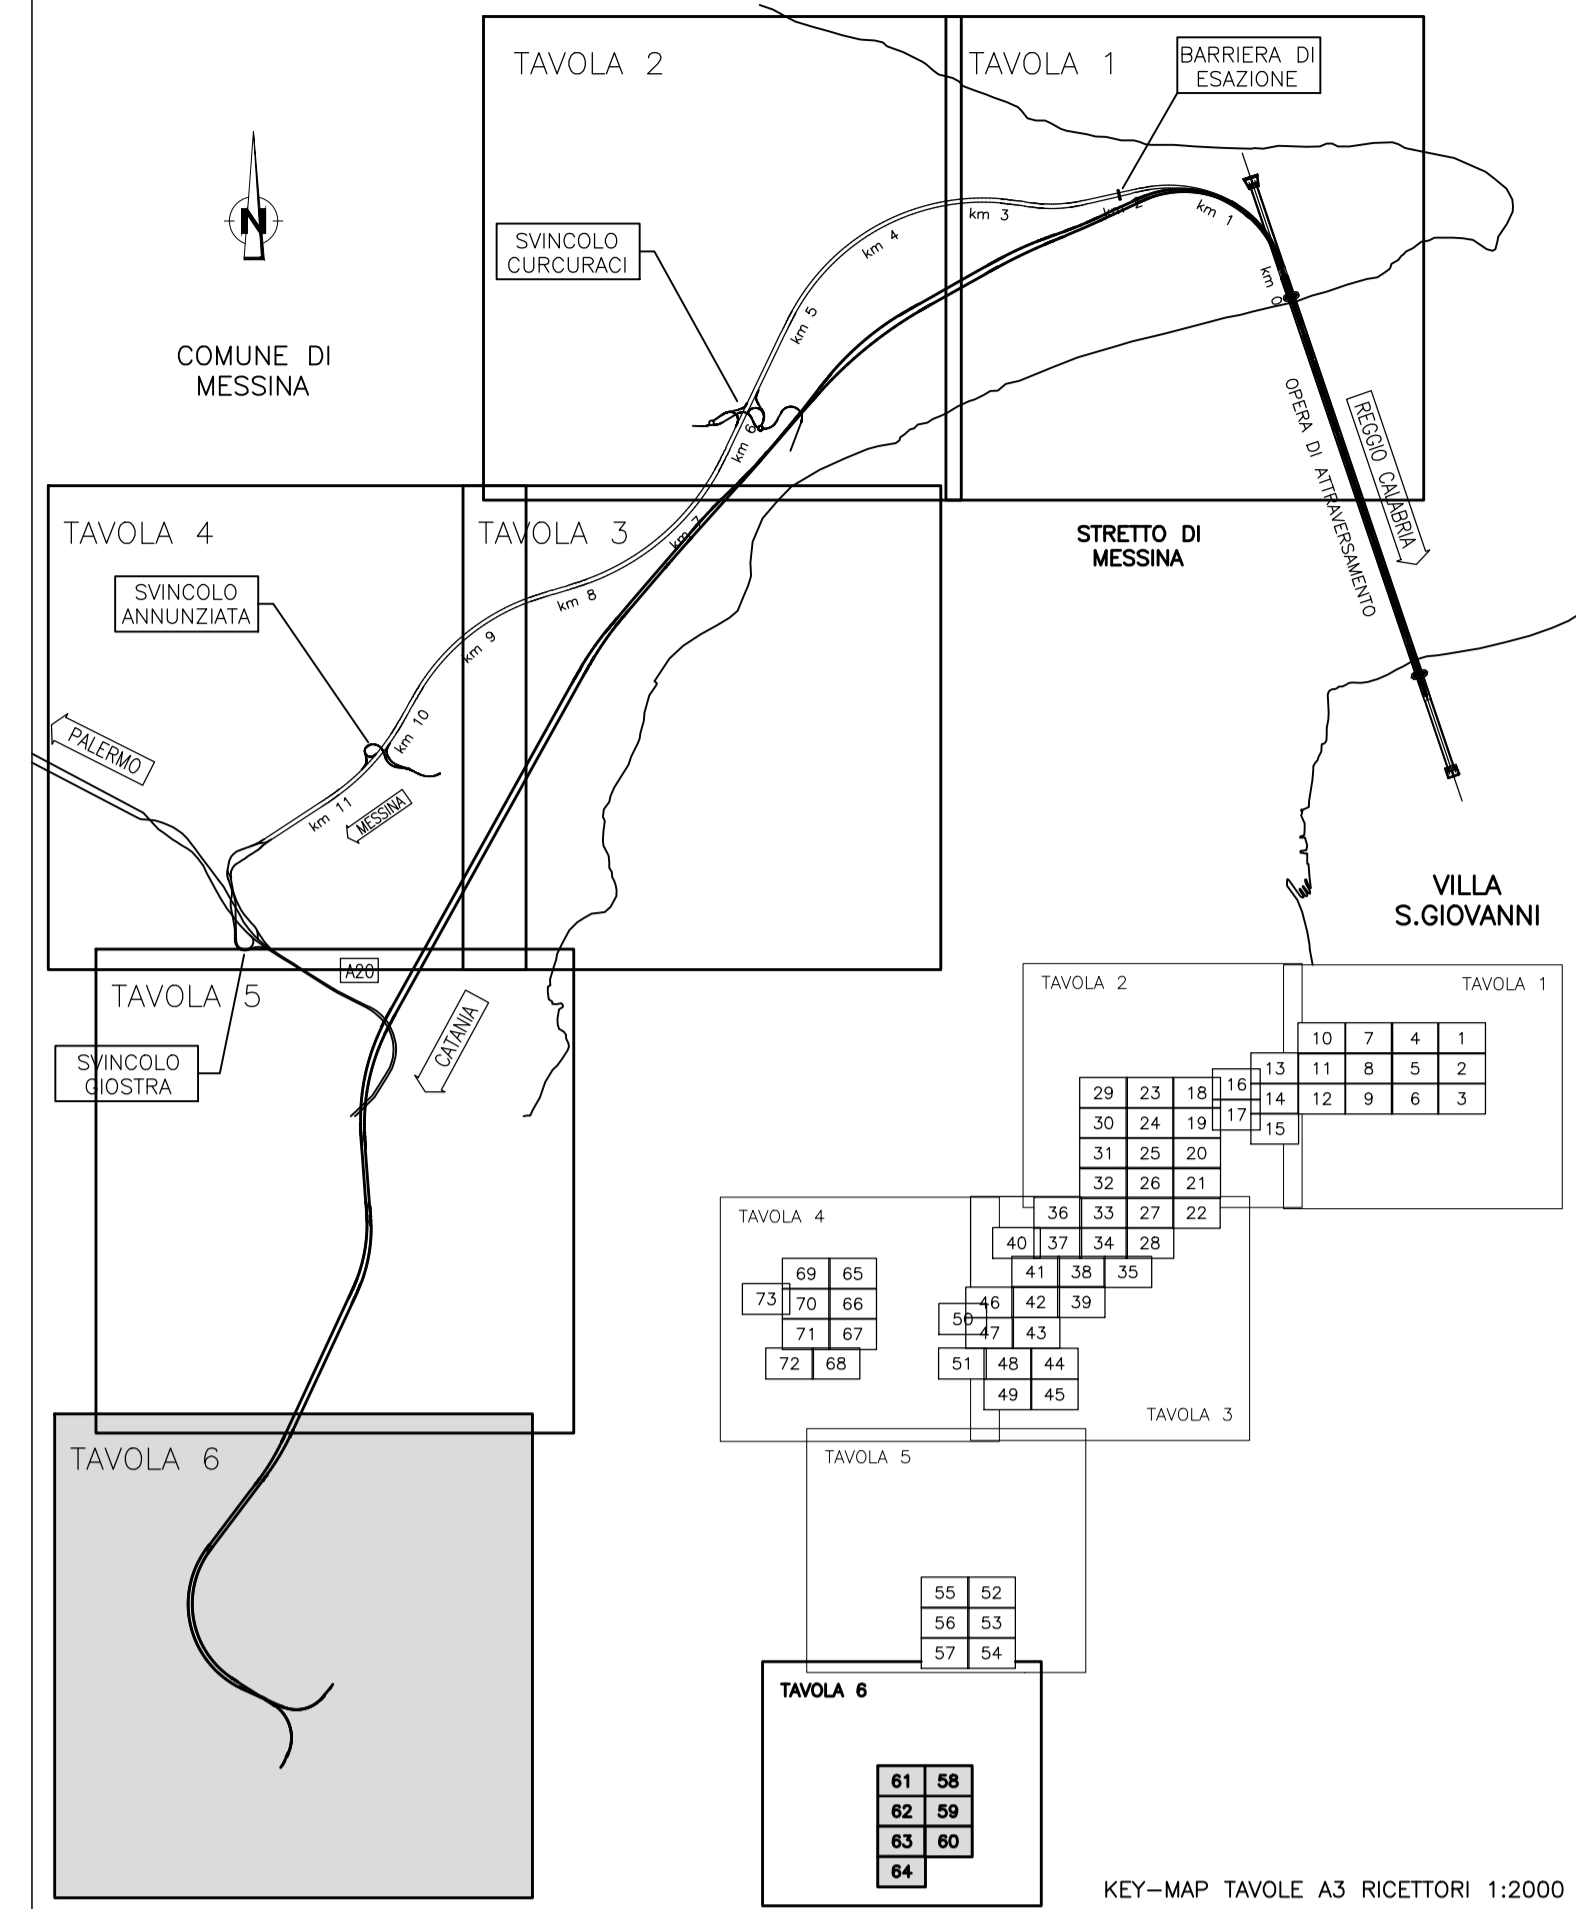

LEGENDA:

- Edifici
  - Are di espansione da PRG**
    - Area di espansione residenziale
    - Area di espansione industriale
    - Area di espansione miste
  - Localizzazione mitigazioni**
    - Barriera antirumore H=3m.
    - Barriera antirumore H=4m.
    - Barriera antirumore H=5m.
    - Barriera antirumore H=6m.
- N.B.: Pavimentazione stradale drenante fonoassorbente su tracciato principale e svincoli (-3BA), esclusa opera di attraversamento

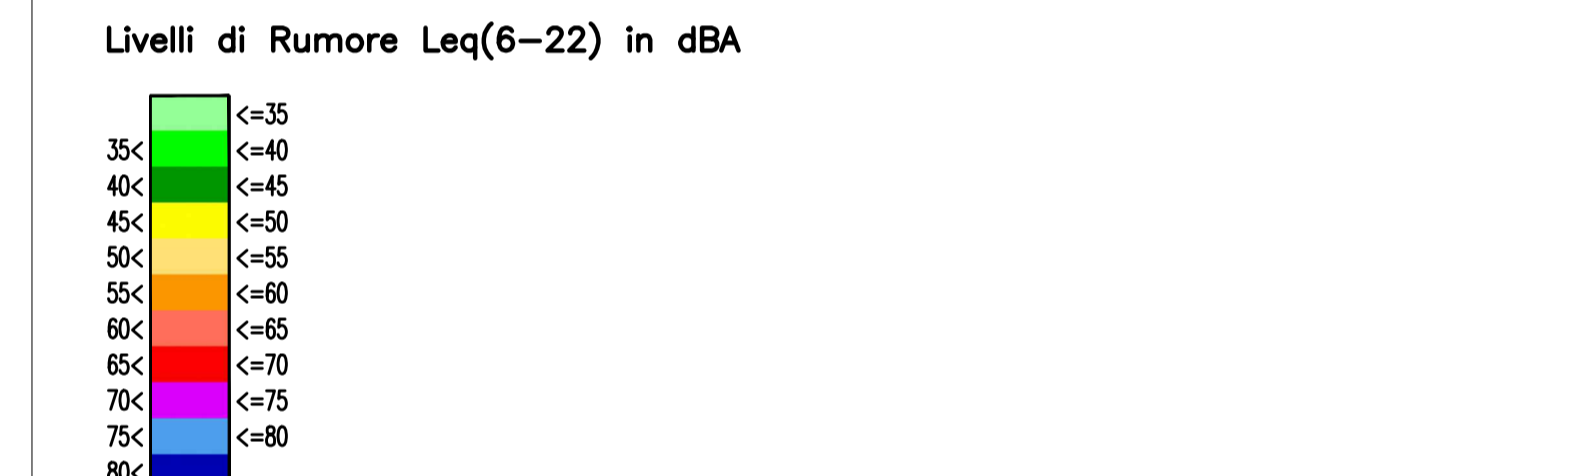

- Fasce di pertinenza stradali (D.P.R. 142/04)**
- Limite 250 m
  - Limite 500 m corridoio di studio
  - Strada tipo A - Limite 100 m (Fascia A)
  - Strada tipo A - Limite 250 m (Fascia B)
  - Strada tipo D - Limite 100 m (Fascia Unica)
  - Strada tipo Ca - Limite 100 m (Fascia A)
  - Strada tipo Ca - Limite 250 m (Fascia B)
  - Strada tipo Ca - Limite 100 m (Fascia A)
  - Strada tipo Ca - Limite 150 m (Fascia B)
- Fasce di pertinenza ferroviarie (D.P.R. 459/98)**
- Limite 100 m
  - Limite 500 m corridoio di studio
  - Limite 250 m
  - Ambito di studio (1000 m)

**Stretto di Messina**  
 Concessionario per la progettazione, realizzazione e gestione del collegamento stabile tra la Sicilia e il Continente  
 (Legge n° 1158 del 17 dicembre 1971, modificata dal D.Lgs. n° 114 del 24 aprile 2003)

**PONTE SULLO STRETTO DI MESSINA**  
 PROGETTO DEFINITIVO

**EUROLINK S.C.p.A.**  
 IMPREGILO S.p.A. (Mandatataria)  
 SOCIETA' ITALIANA PER CONDOTTE DIACQUA S.p.A. (Mandante)  
 COOPERATIVA MURATORI E CEMENTISTI - C.M.C. di Ravenna Soc. Coop. a.r.l. (Mandante)  
 SACYR S.A.U. (Mandante)  
 ISHIKAWAJIMA - HARIMA HEAVY INDUSTRIES CO. Ltd. (Mandante)  
 A.C.I. S.C.P.A. - CONSORZIO STABILE (Mandante)

IL PROGETTISTA Dott. Ing. D. Spoglianti Ordine Ingegneri Milano n° 22953 Dott. Ing. E. Pognani Ordine Ingegneri Milano n° 15408	IL CONTRAENTE GENERALE Project Manager (Ing. P.P. Marcheselli)	STRETTO DI MESSINA Direttore Generale e RUP Validazione (Ing. G. Fiammenghi)	STRETTO DI MESSINA Amministratore Delegato (Dott. P. Cucco)
---	--	---	---

**GENERALE** AMO426\_F0  
 AMBIENTE  
 STUDIO D'IMPATTO AMBIENTALE  
 QUADRO DI RIFERIMENTO AMBIENTALE - RUMORE  
 TRACCIATO STRADALE E FERROVIARIO - SICILIA - MAPPATURA POST OPERAM MITIGATO - PERIODO DIURNO LEO 6-22 - TAV. 6/6

CODICE	SCALA			
C G O 7 0 0 P P S D G A M I A O 3 0 0 0 0 1 F O	1:5000			
REV. DATA	DESCRIZIONE	REDATTO	VERIFICATO	APPROVATO
FO	20/06/2011	EMISSIONE FINALE	A. CALEGARI	M. SALOMONE D. SPOGLIANTI

