



QUADRO DI UNIONE:

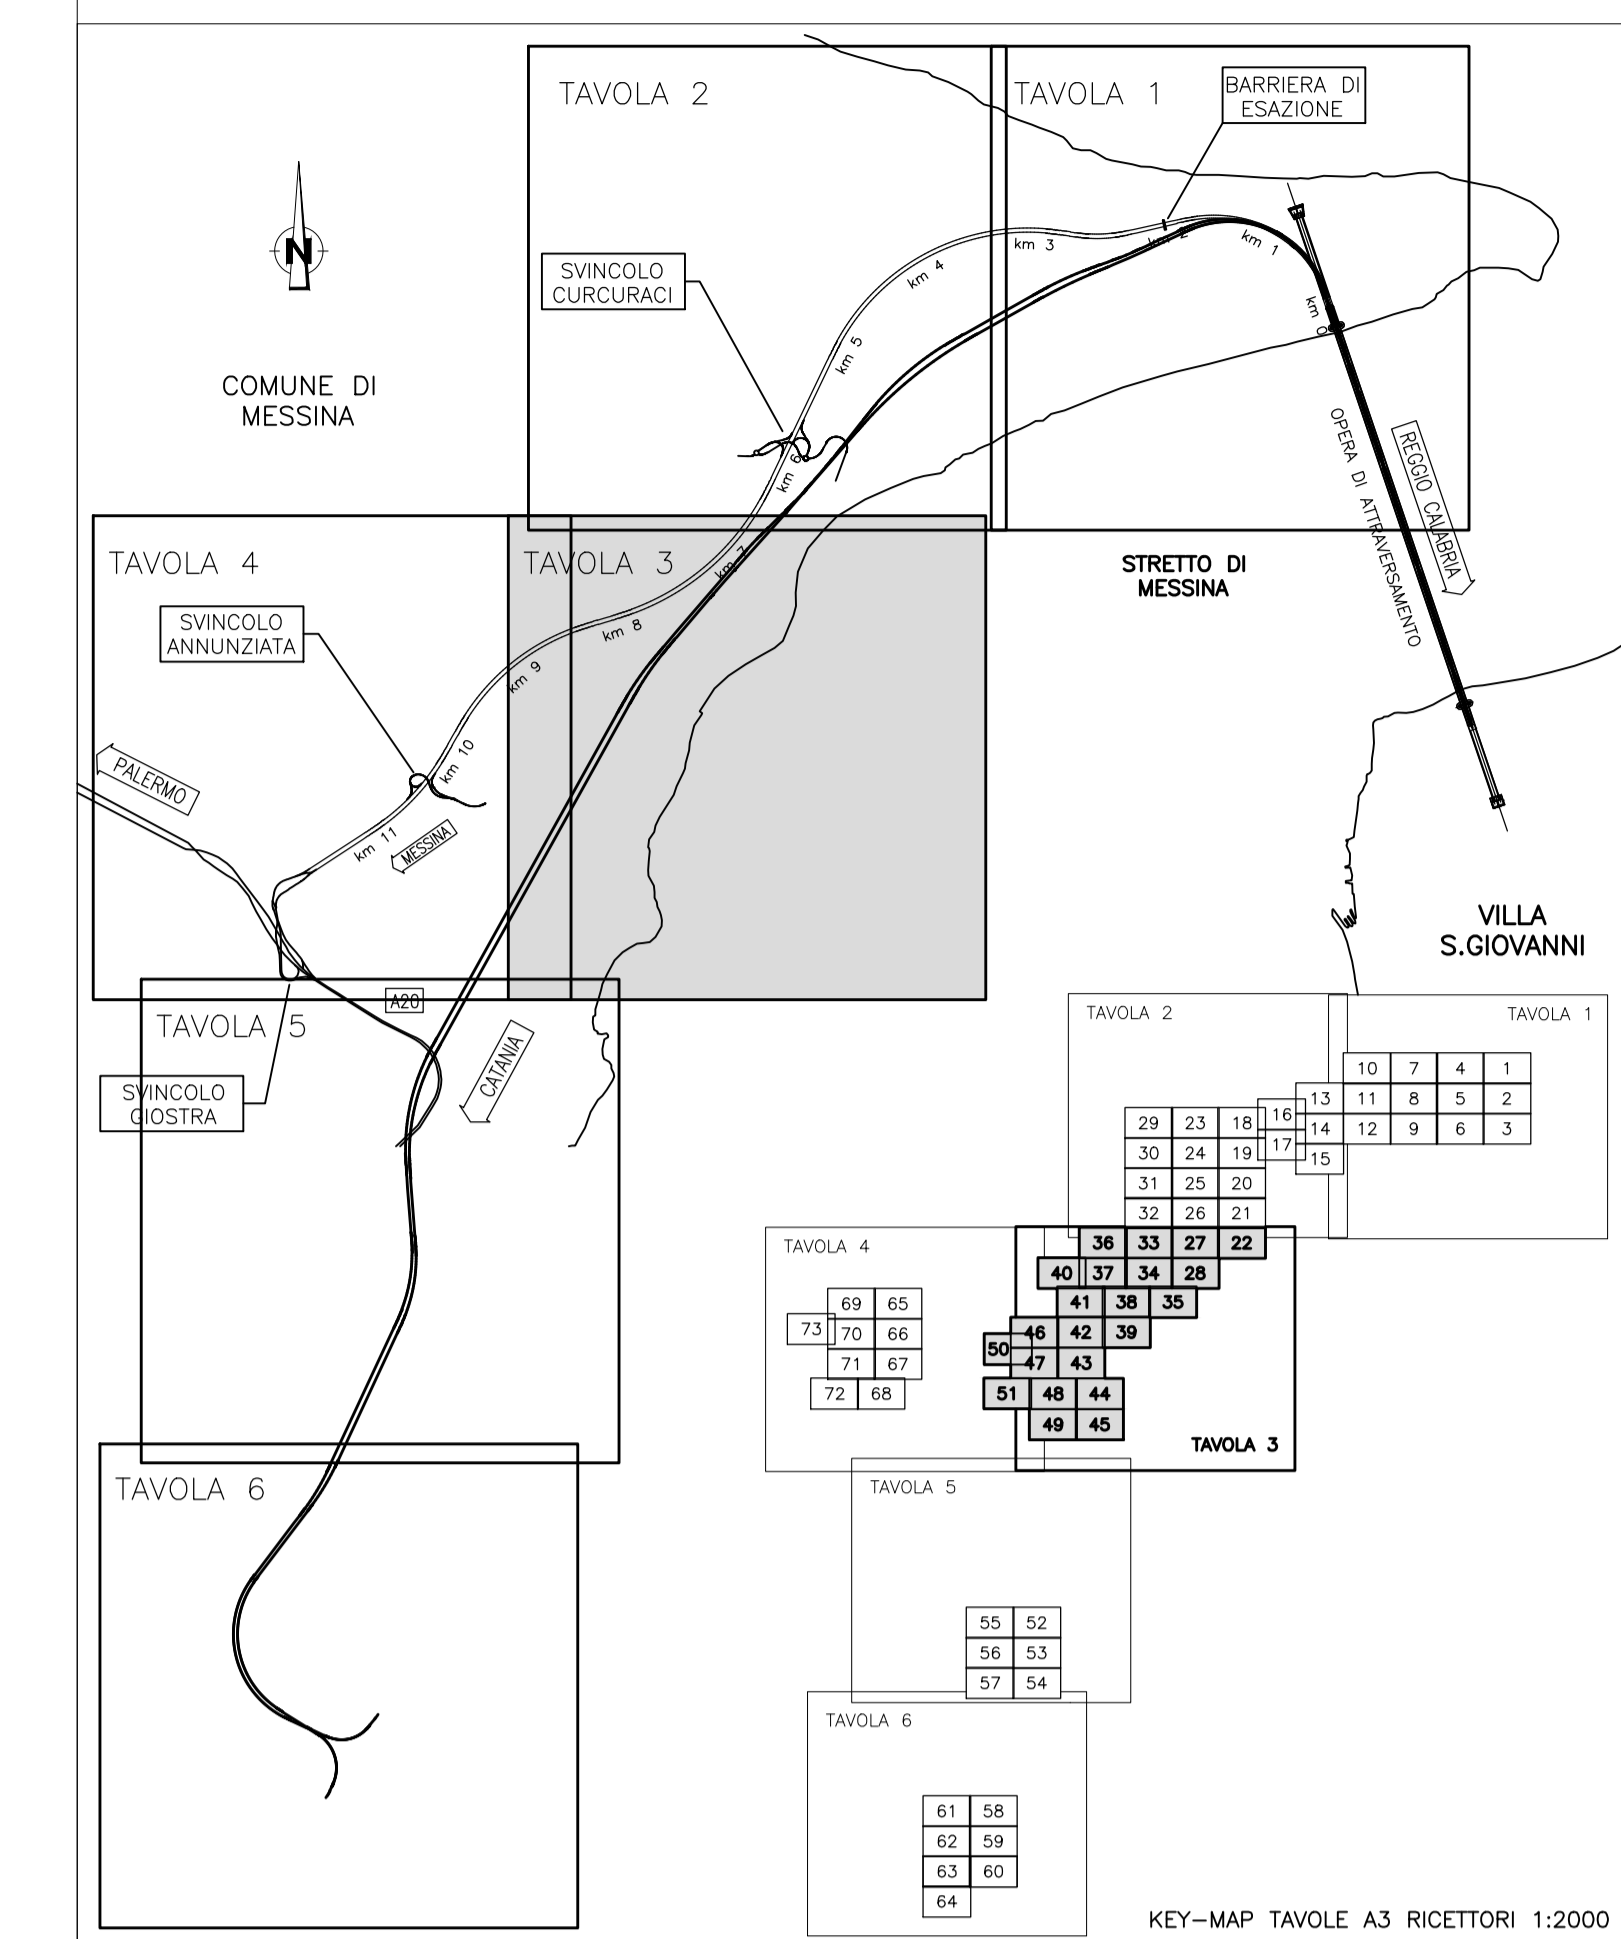

LEGENDA:

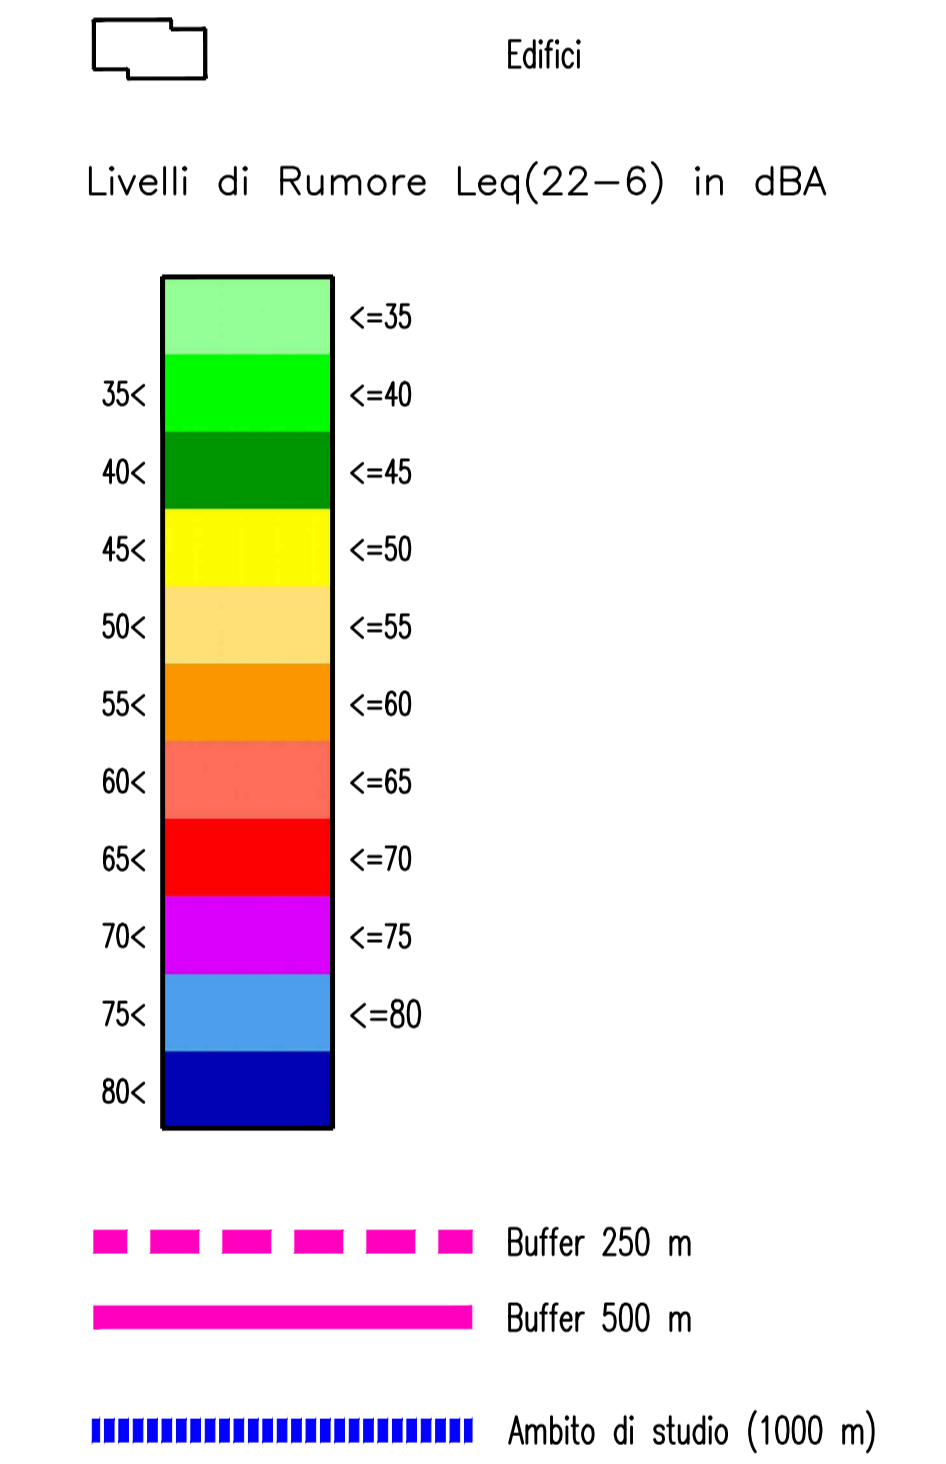

**Stretto di Messina**  
 Concessionari per la progettazione, redazione e gestione del collegamento stabile tra la Sicilia e il Continente  
 (Legge n° 1158 del 17 dicembre 1971, modificata dal D.Lgs. n° 114 del 24 aprile 2003)

**PONTE SULLO STRETTO DI MESSINA**  
 PROGETTO DEFINITIVO

**EUROLINK S.C.p.A.**  
 IMPREGILO S.p.A. (Mandatataria)  
 SOCIETA' ITALIANA PER CONDOTTE D'ACQUA S.p.A. (Mandatante)  
 COOPERATIVA MURATORI E CEMENTISTI - C.M.C. di Ravenna Soc. Coop. a.r.l. (Mandatante)  
 SACYR S.A.U. (Mandatante)  
 ISHIKAWAJIMA - HARIMA HEAVY INDUSTRIES CO. LIS. (Mandatante)  
 A.C.I. S.C.P.A. - CONSORZIO STABILE (Mandatante)

IL PROGETTISTA Dott. Ing. D. Spoglianti Ordine Ingegneri Milano n° 20953 Dott. Ing. E. Pogni Ordine Ingegneri Milano n° 15408	IL CONTRAENTE GENERALE Project Manager (Ing. P.P. Marcheselli)	STRETTO DI MESSINA Direttore Generale e RUP Validazione (Ing. G. Fiammenghi)	STRETTO DI MESSINA Amministratore Delegato (Dott. P. Ciucci)
---	--	---	--

**GENERALE** AM0453\_F0  
 AMBIENTE  
 STUDIO D'IMPATTO AMBIENTALE  
 QUADRO DI RIFERIMENTO AMBIENTALE - RUMORE  
 CANTIERI - SICILIA - MAPPATURA IMPATTO ACUSTICO PERIODO NOTTURNO - TAV. 3/6

CODICE C G O 7 0 0 P P 5 D G A M I A Q 3 0 0 0 0 0 B 4 F 0	DATA 20/06/2011	DESCRIZIONE EMISSIONE FINALE	REDATTO A. CALCARI	VERIFICATO M. SALOMINEO	APPROVATO D. SPOGLIANTI	SCALA 1:5000
---	--------------------	---------------------------------	-----------------------	----------------------------	----------------------------	-----------------