


QUADRO DI UNIONE:

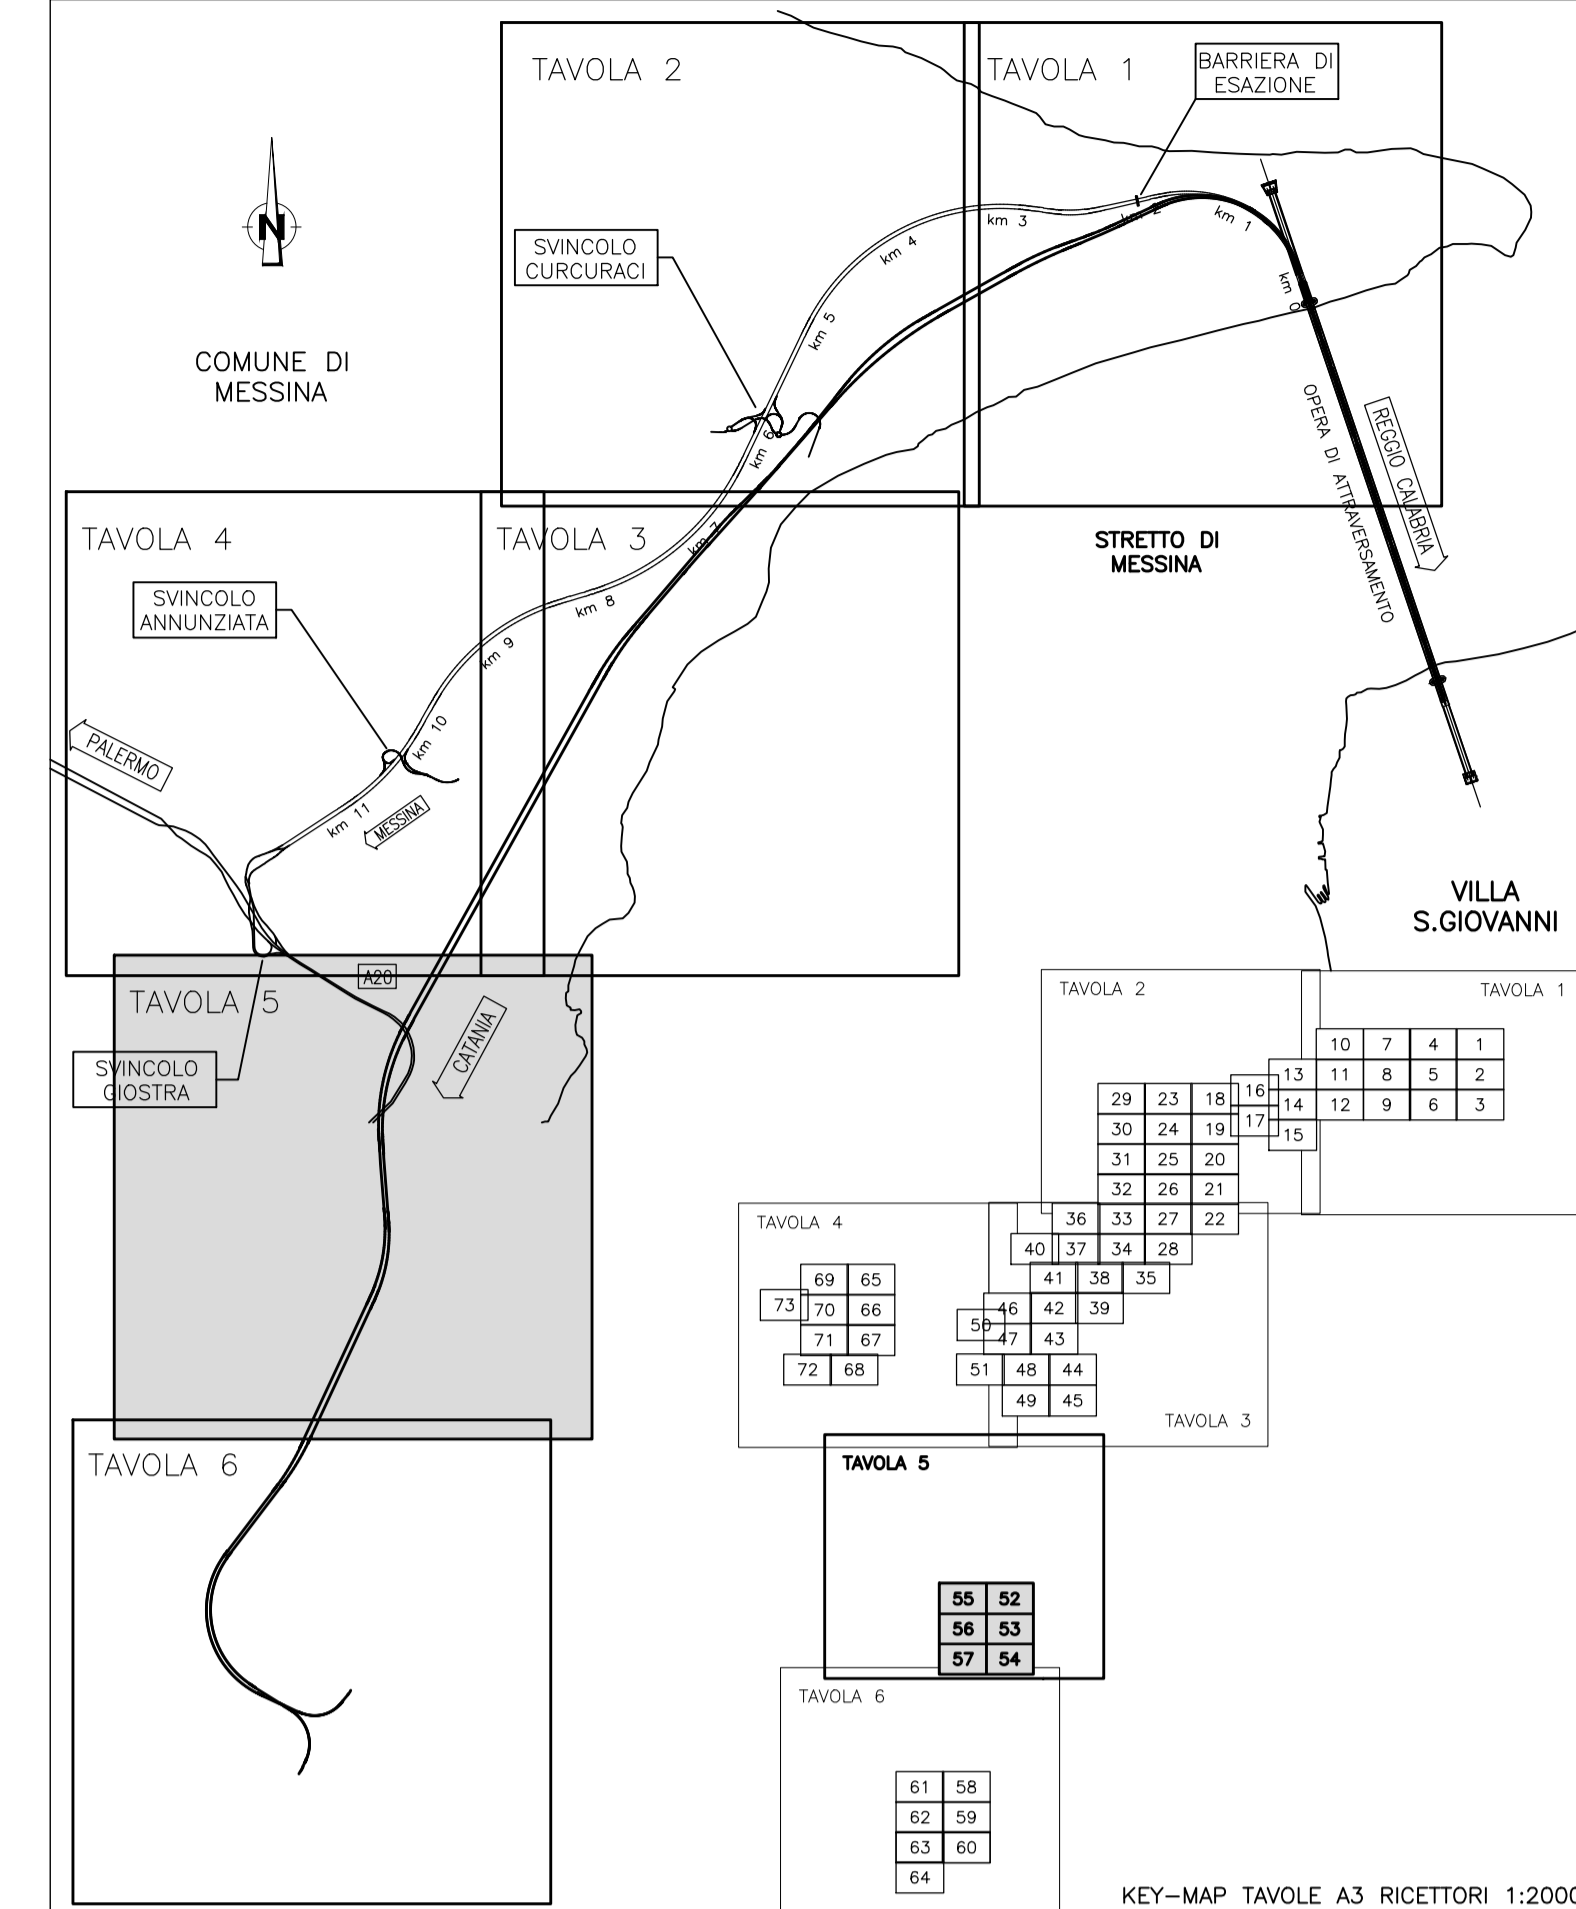

LEGENDA:


- Edifici
- Localizzazione mitigazioni**
- Barriera antirumore H=3m.
- Barriera antirumore H=4m.
- Barriera antirumore H=5m.
- Barriera antirumore H=6m.
- Duna antirumore
- Insonorizzazione betonaggio
- Insonorizzazione dissabbiatore
- Insonorizzazione nastri e motore
- Livelli di Rumore Leq(6-22) in dBA**
- <math>35</math> <math>< 35</math>
  - <math>40</math> <math>< 40</math>
  - <math>45</math> <math>< 45</math>
  - <math>50</math> <math>< 50</math>
  - <math>55</math> <math>< 55</math>
  - <math>60</math> <math>< 60</math>
  - <math>65</math> <math>< 65</math>
  - <math>70</math> <math>< 70</math>
  - <math>75</math> <math>< 75</math>
  - <math>80</math> <math>< 80</math>
- Buffer 250 m
- Buffer 500 m
- Ambito di studio (1000 m)

**Stretto di Messina**

Concessionari per la progettazione, realizzazione e gestione del collegamento stabile tra la Sicilia e il Continente  
 (Legge n° 1138 del 17 dicembre 1971, modificata dal D.Lgs. n° 114 del 24 aprile 2003)



PONTE SULLO STRETTO DI MESSINA

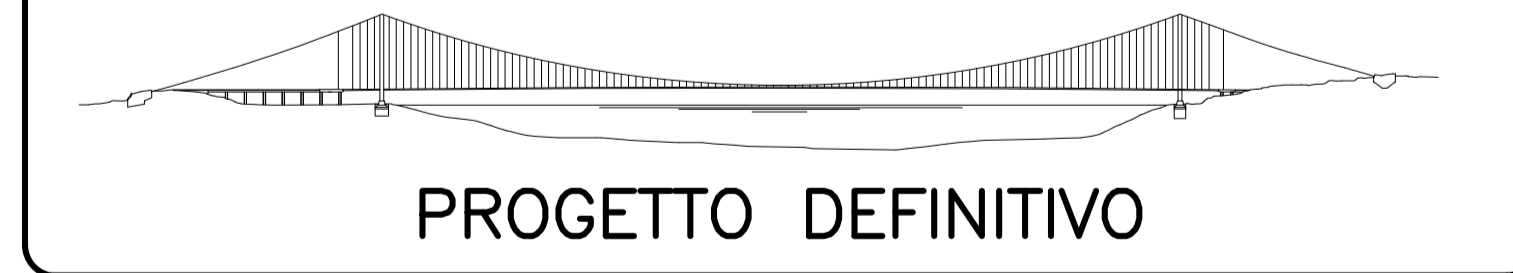

PROGETTO DEFINITIVO

EUROLINK S.C.p.A.

IMPREGIOLO S.p.A. (Mandatataria)  
 SOCIETA' ITALIANA PER CONDOTTE D'ACQUA S.p.A. (Mandatante)  
 COOPERATIVA MURATORI E CEMENTISTI - C.M.C. di Ravenna Soc. Coop. a.r.l. (Mandatante)  
 SACVYR S.A.U. (Mandatante)  
 ISHIKAWAJIMA - HARRIMA HEAVY INDUSTRIES CO. Ltd. (Mandatante)  
 A.C.I. S.C.P.A. - CONSORZIO STABILE (Mandatante)

IL PROGETTISTA Dott. Ing. D. Spagnoli Ordine Ingegneri Milano n° 20953 Dott. Ing. E. Pignati Ordine Ingegneri Milano n° 15408	IL CONTRAENTE GENERALE Project Manager (Ing. P.P. Marcheselli)	STRETTO DI MESSINA Direttore Generale e RUP Validatione (Ing. G. Fiammenghi)	STRETTO DI MESSINA Amministratore Delegato (Dott. P. Ciucci)
---	--	---	--

GENERALE

AM0464\_F0

AMBIENTE

STUDIO D'IMPATTO AMBIENTALE  
 QUADRO DI RIFERIMENTO AMBIENTALE - RUMORE  
 CANTIERI - SICILIA - MAPPATURA IMPATTO ACUSTICO MITIGATO PERIODO DIURNO - TAV. 5/6

CODICE C G 0 7 0 0 P P 5 D J G A M I A 0 3 0 0 0 0 C S F O	DATA 20/06/2011	DESCRIZIONE EMISSIONE FINALE	SCALA 1:5000
REV.	DATA	DESCRIZIONE	REDATTO VERIFICATO APPROVATO A. CALCIORI M. SALOMONE D. SPAGNOLI

NOOME DEL FILE: AM0464\_F0.dwg