


COROGRAFIA

0	20/12/2003	Emissione		Prosperi	Paolucci	Soia
Rev.	DATA	DESCRIZIONE	ELABORATO	VERIFICATO	APPROVATO	
		 <b>Snam</b> Rete Gas	 <b>Snamprogetti</b>	COMMESSA 659750	UNITA' 10	
		METANODOTTO SULMONA - ORICOLA		DISEGNO LB-D-83223		
		DN 1200 (48") P 75 bar		REVISIONE 0		
		SITI DI IMPORTANZA COMUNITARIA		FG 1	DI 19	
		RAPPRESENTAZIONE DEL TRACCIATO SU IMMAGINE AEREA		SCALA 1:10 000		

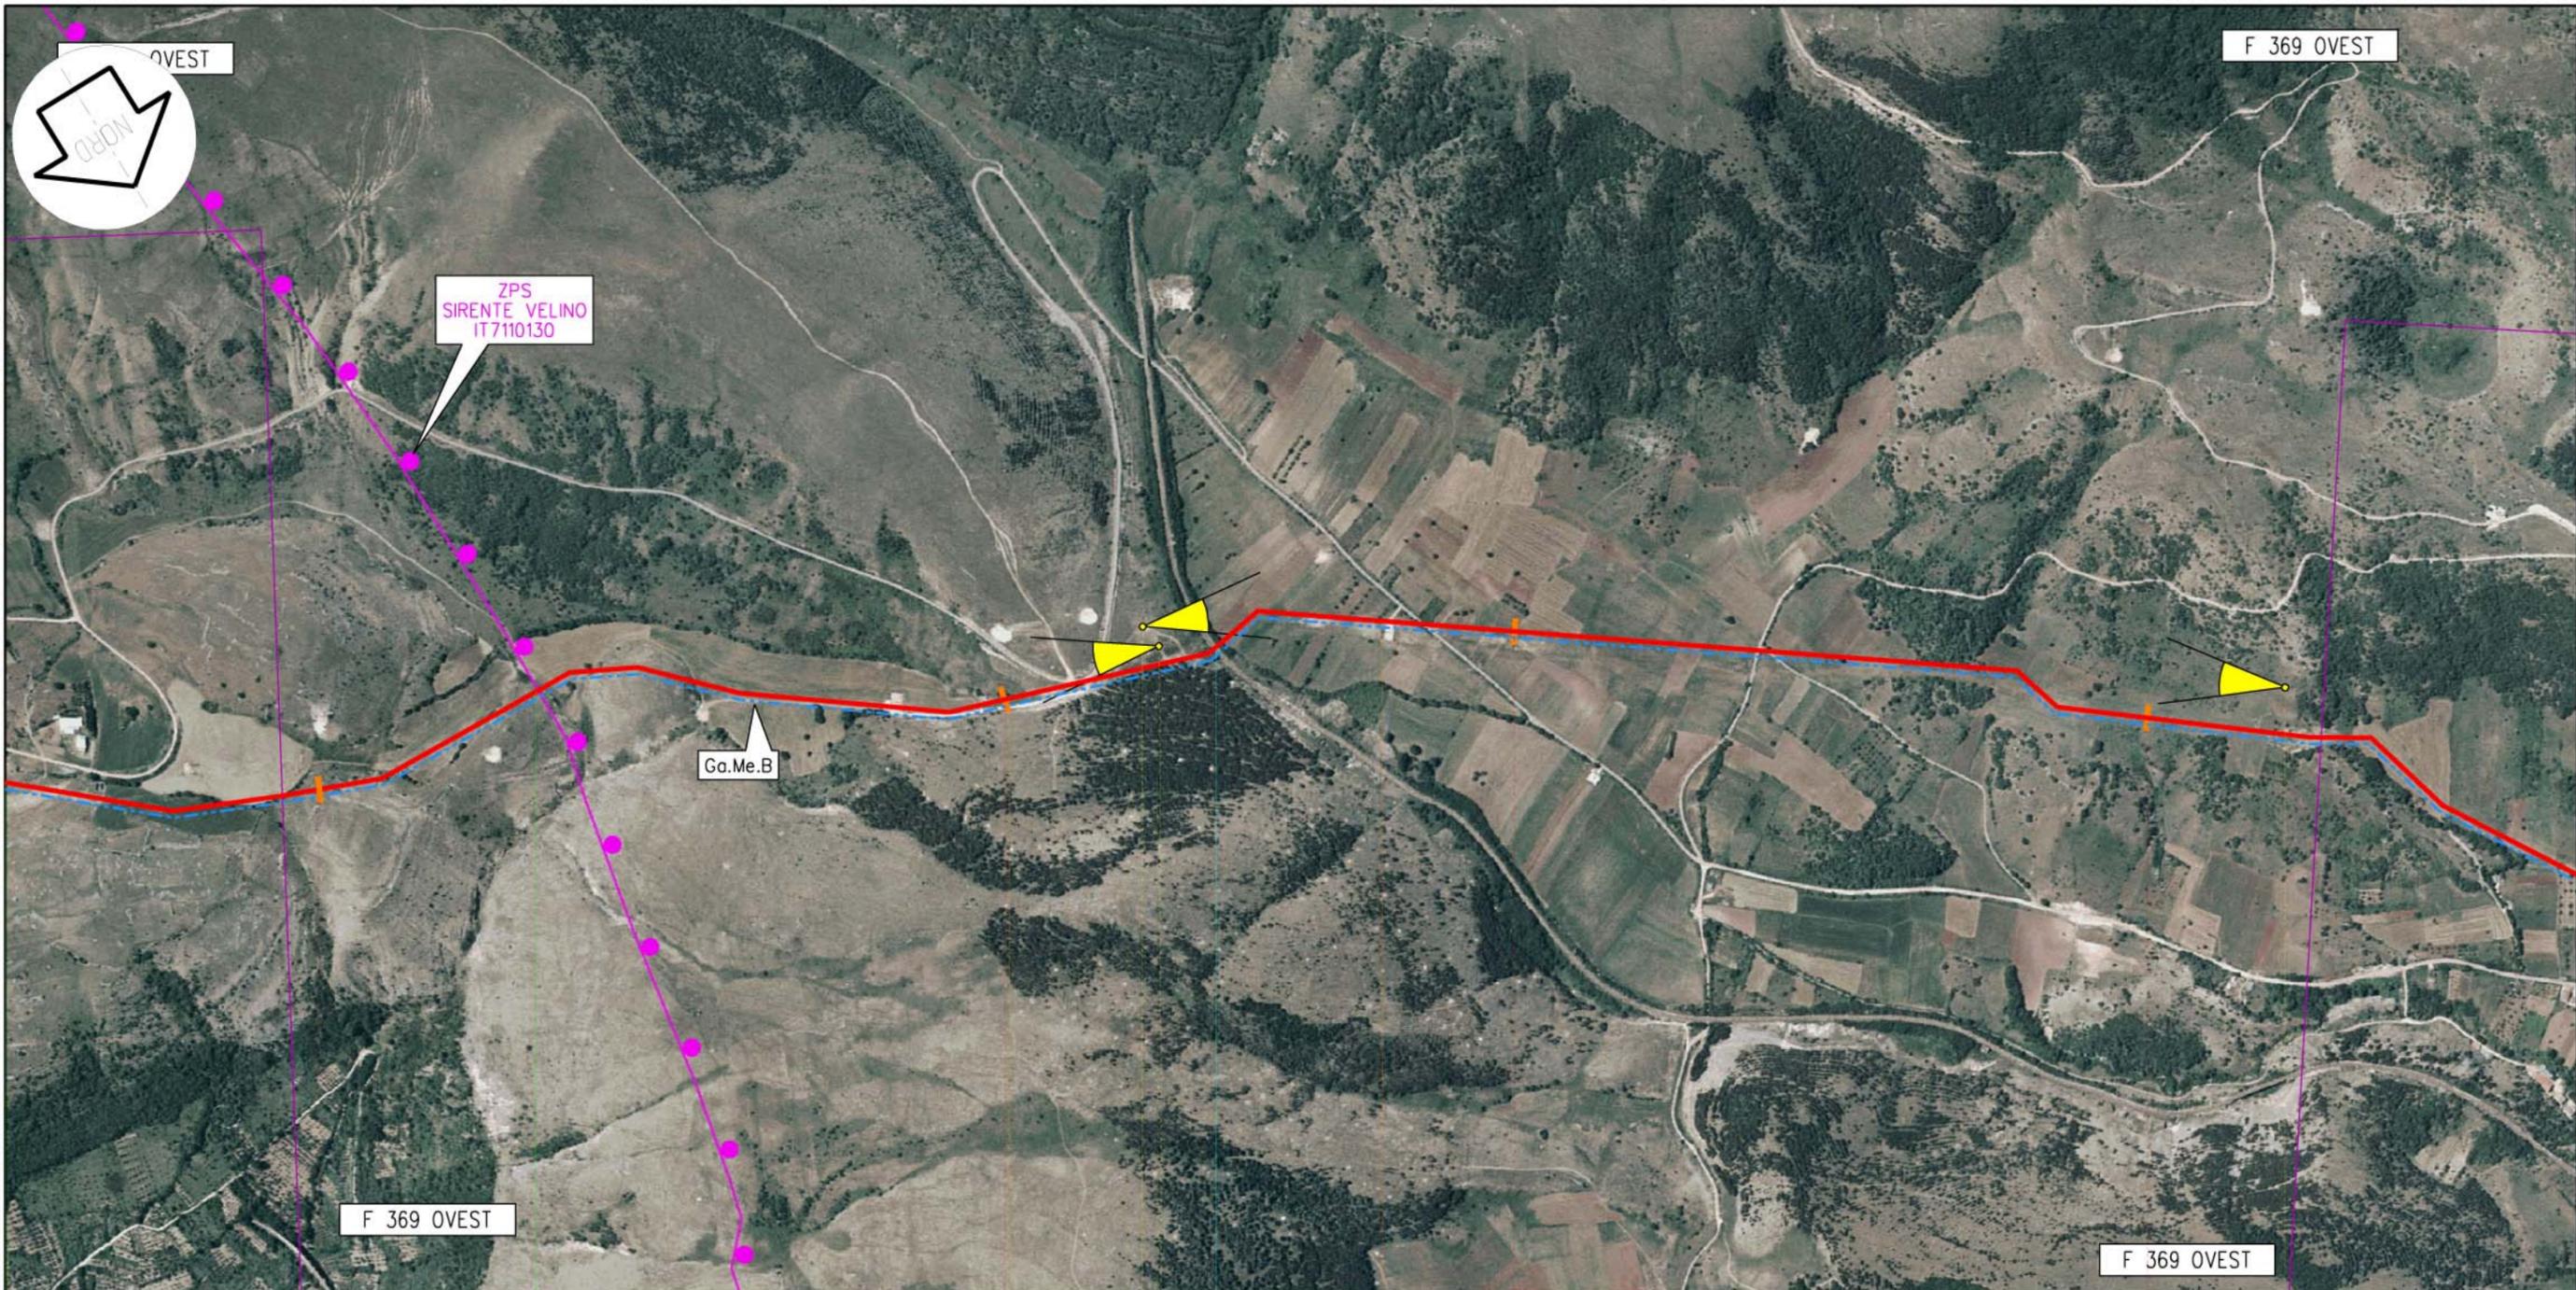


Prezzo

Goriano Sicoli

AQ

14  
1° TRONCO 14,365  
Sulmona - Prezzo

16  
2° TRONCO 15,055  
Prezzo - Gagliano Aterno

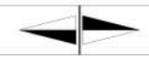

PIL n.5 km 15,005

PIL n.6 km 15,795

14 13

15

Ferrovia Roma - Pescara


Proprietario  
**Snam**  
Rete Gas  
Progettista  
**Snamprogetti**

METANODOTTO SULMONA - ORICOLA  
  
SITI DI IMPORTANZA COMUNITARIA  
RAPPRESENTAZIONE DEL TRACCIATO SU IMMAGINE AEREA

DISEGNO LB-D-83223  
Foglio 2 di 19  
REVISIONE 0  
COMMESSA 659750  
SCALA 1:10.000

Tavola  
5

Il presente disegno è di proprietà aziendale - La società tutelera i propri diritti a termine di legge.

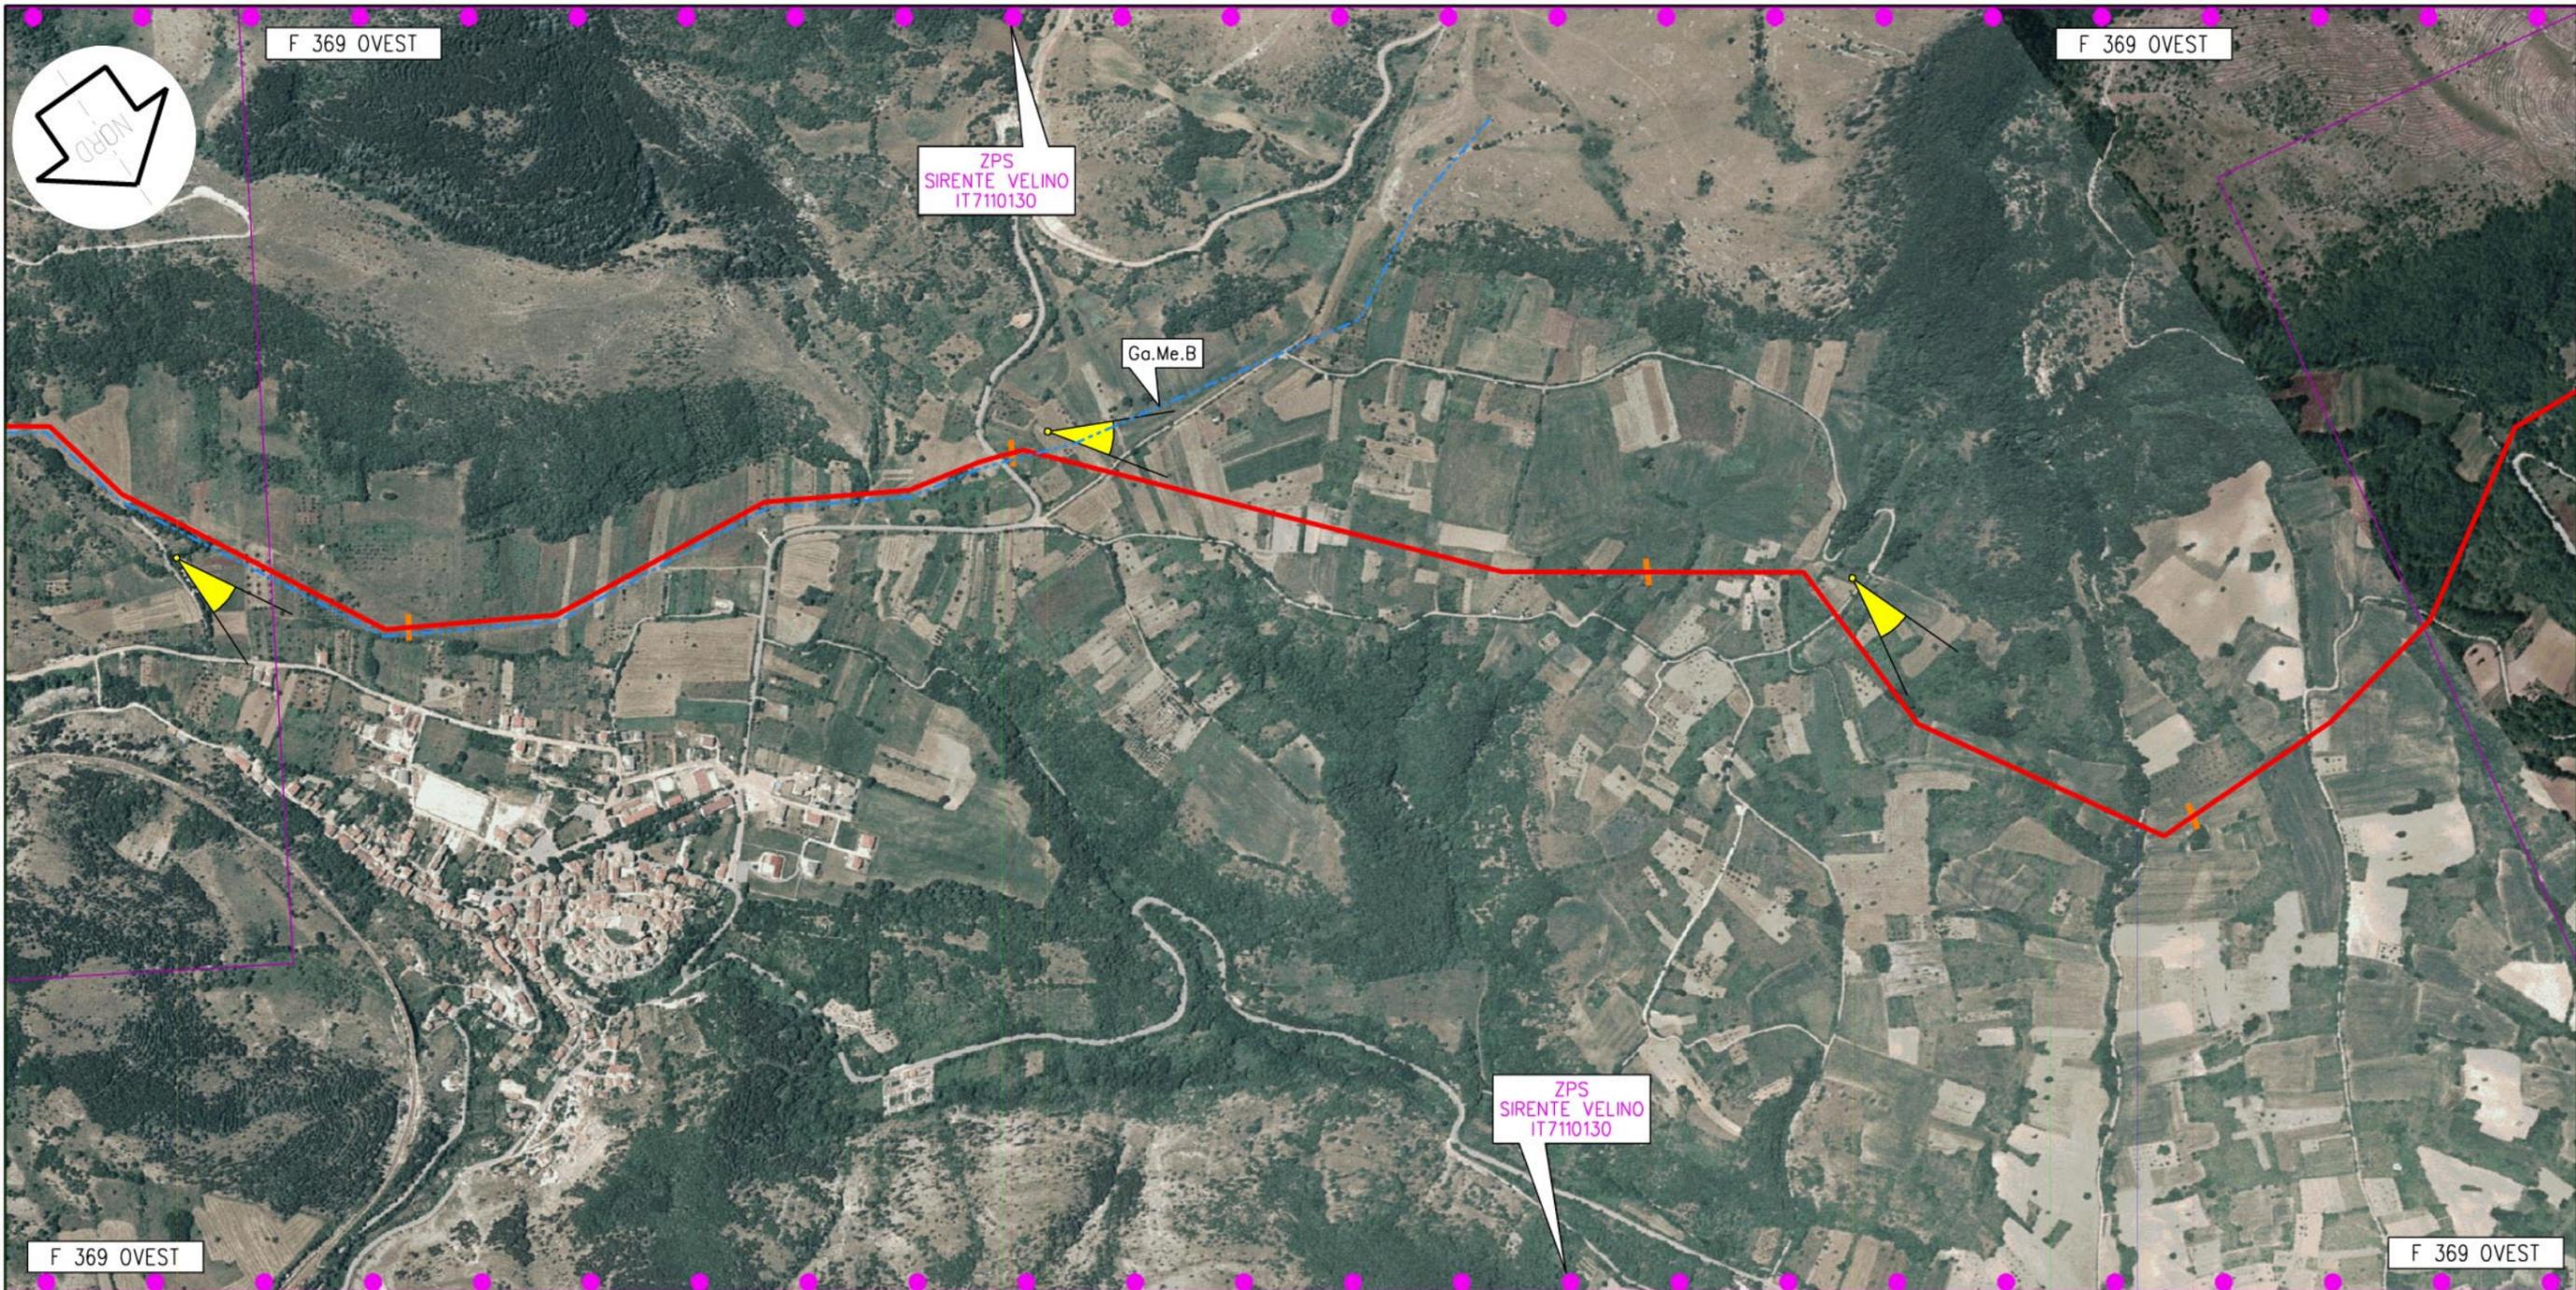

F 369 OVEST

F 369 OVEST

Goriano Sicoli

Castel di Ieri

AQ

18

19

20

21

2° TRONCO 15,055  
Prezza - Gagliano Aterno

16

17

18

SP n° 9 Marsicana

Rio Scuro


Proprietario  
**Snam**  
Rete Gas  
Progettista  
**Snamprogetti**

METANODOTTO SULMONA - ORICOLA  
  
SITI DI IMPORTANZA COMUNITARIA  
RAPPRESENTAZIONE DEL TRACCIATO SU IMMAGINE AEREA

DISEGNO LB-D-83223  
Foglio 3 di 19  
REVISIONE 0  
COMMESSA 659750  
SCALA 1:10.000

Tavola  
6

Il presente disegno è di proprietà aziendale - La società tutelera i propri diritti a termine di legge.

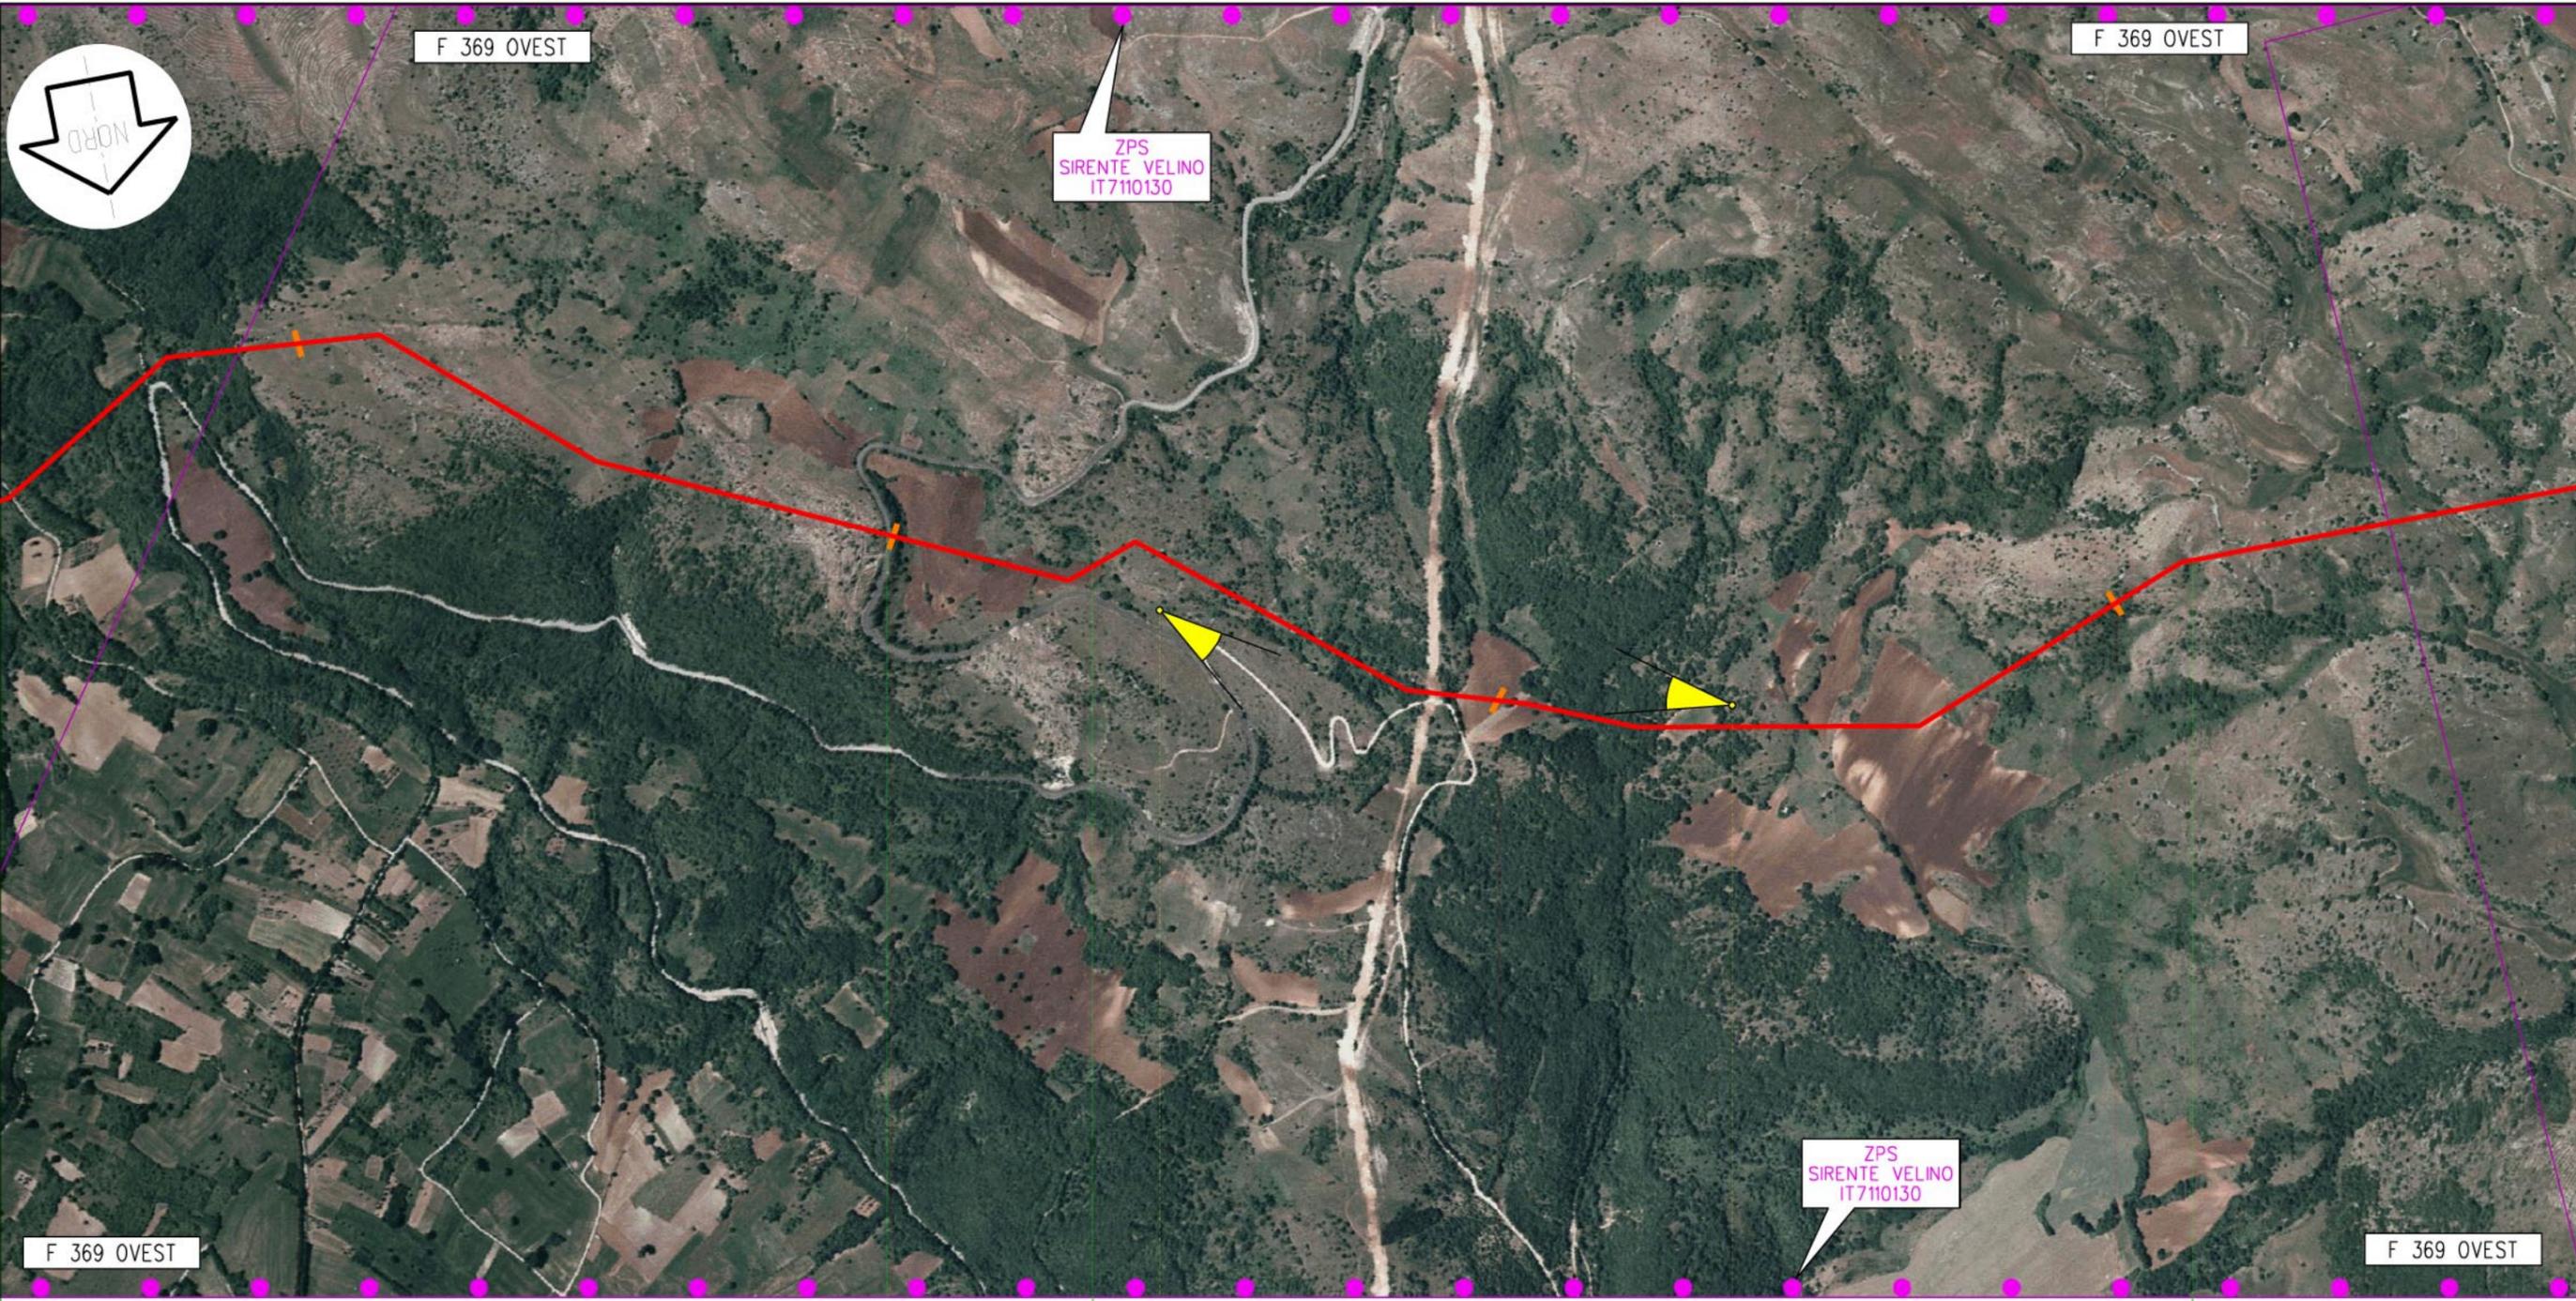

Castel di Ieri | Castelvechio Subequeo | Gagliano Aterno

22 | 23 | AQ | 24 | 25

2° TRONCO 15,055  
Prezza - Gagliano Aterno

19 | 20

SS n° 5 Tiburtina

Il presente disegno e' di proprieta' aziendale - La societa' tutelera' i propri diritti a termine di legge.


Proprietario  
**Snam**  
Rete Gas  
Progettista  
**Snamprogetti**

METANODOTTO SULMONA - ORICOLA

**SITI DI IMPORTANZA COMUNITARIA**  
**RAPPRESENTAZIONE DEL TRACCIATO SU IMMAGINE AEREA**

DISEGNO LB-D-83223  
Foglio 4 di 19  
REVISIONE 0  
COMMESSA 659750  
SCALA 1:10.000

Tavola  
7

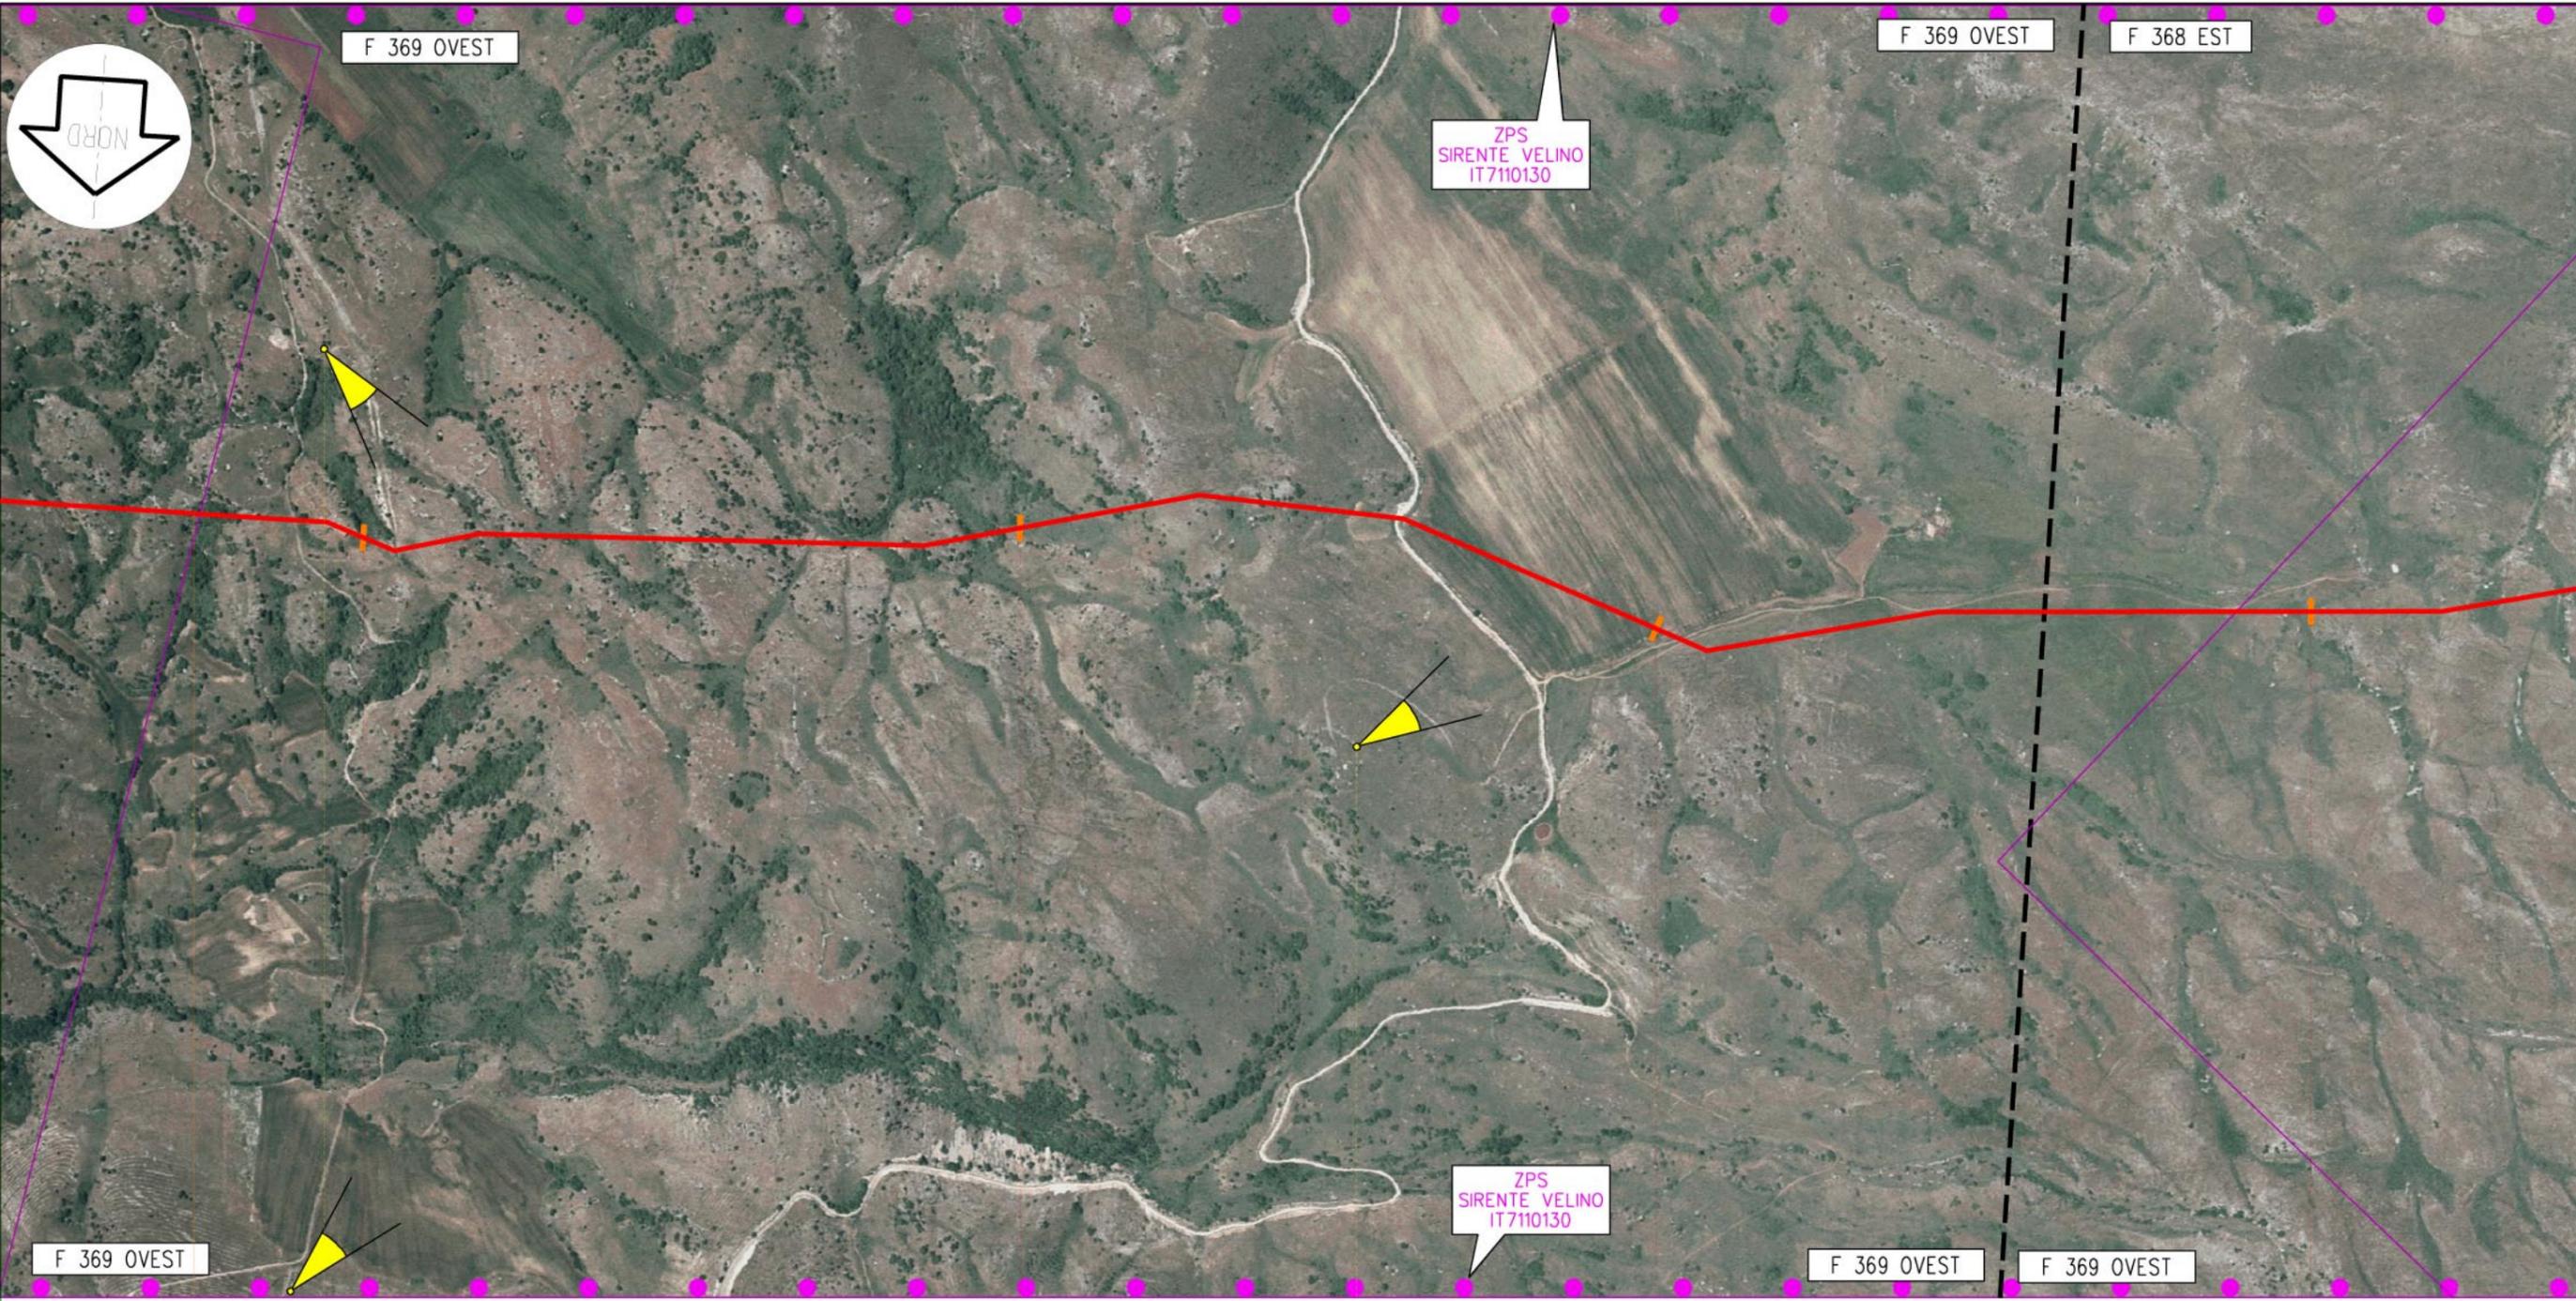

Il presente disegno e' di proprieta' aziendale - La societa' tutelera' i propri diritti a termine di legge.

Gagliano Aterno			
AQ			
26	27	28	29
2° TRONCO 15,055 Prezza - Gagliano Aterno			
22	21	23	

Proprietario  
**Snam**  
 Rete Gas  
 Progettista  
**Snamprogetti**

METANODOTTO SULMONA - ORICOLA

---

SITI DI IMPORTANZA COMUNITARIA  
 RAPPRESENTAZIONE DEL TRACCIATO SU IMMAGINE AEREA

DISEGNO LB-D-83223  
 Foglio 5 di 19  
 REVISIONE 0  
 COMMESSA 659750  
 SCALA 1:10.000

Tavola  
 8

F 368 EST

F 368 EST



ZPS  
SIRENTE VELINO  
IT7110130

ZPS  
SIRENTE VELINO  
IT7110130

SIC  
MONTE SIRENTE E  
MONTE VELINO  
IT7110206

F 368 EST

F 368 EST

Gagliano Aterno

Celano

AQ

29

30

31

32

33

2° TRONCO



3° TRONCO 19,660  
Gagliano Aterno - Ovindoli

24

25

26


Il presente disegno è di proprietà aziendale - La società tutelera i propri diritti a termine di legge.

Proprietario  
**Snam**  
Rete Gas  
Progettista  
**Snamprogetti**

METANODOTTO SULMONA - ORICOLA  
  
SITI DI IMPORTANZA COMUNITARIA  
RAPPRESENTAZIONE DEL TRACCIATO SU IMMAGINE AEREA

DISEGNO LB-D-83223  
Foglio 6 di 19  
REVISIONE 0  
COMMESSA 659750  
SCALA 1:10.000

Tavola  
9

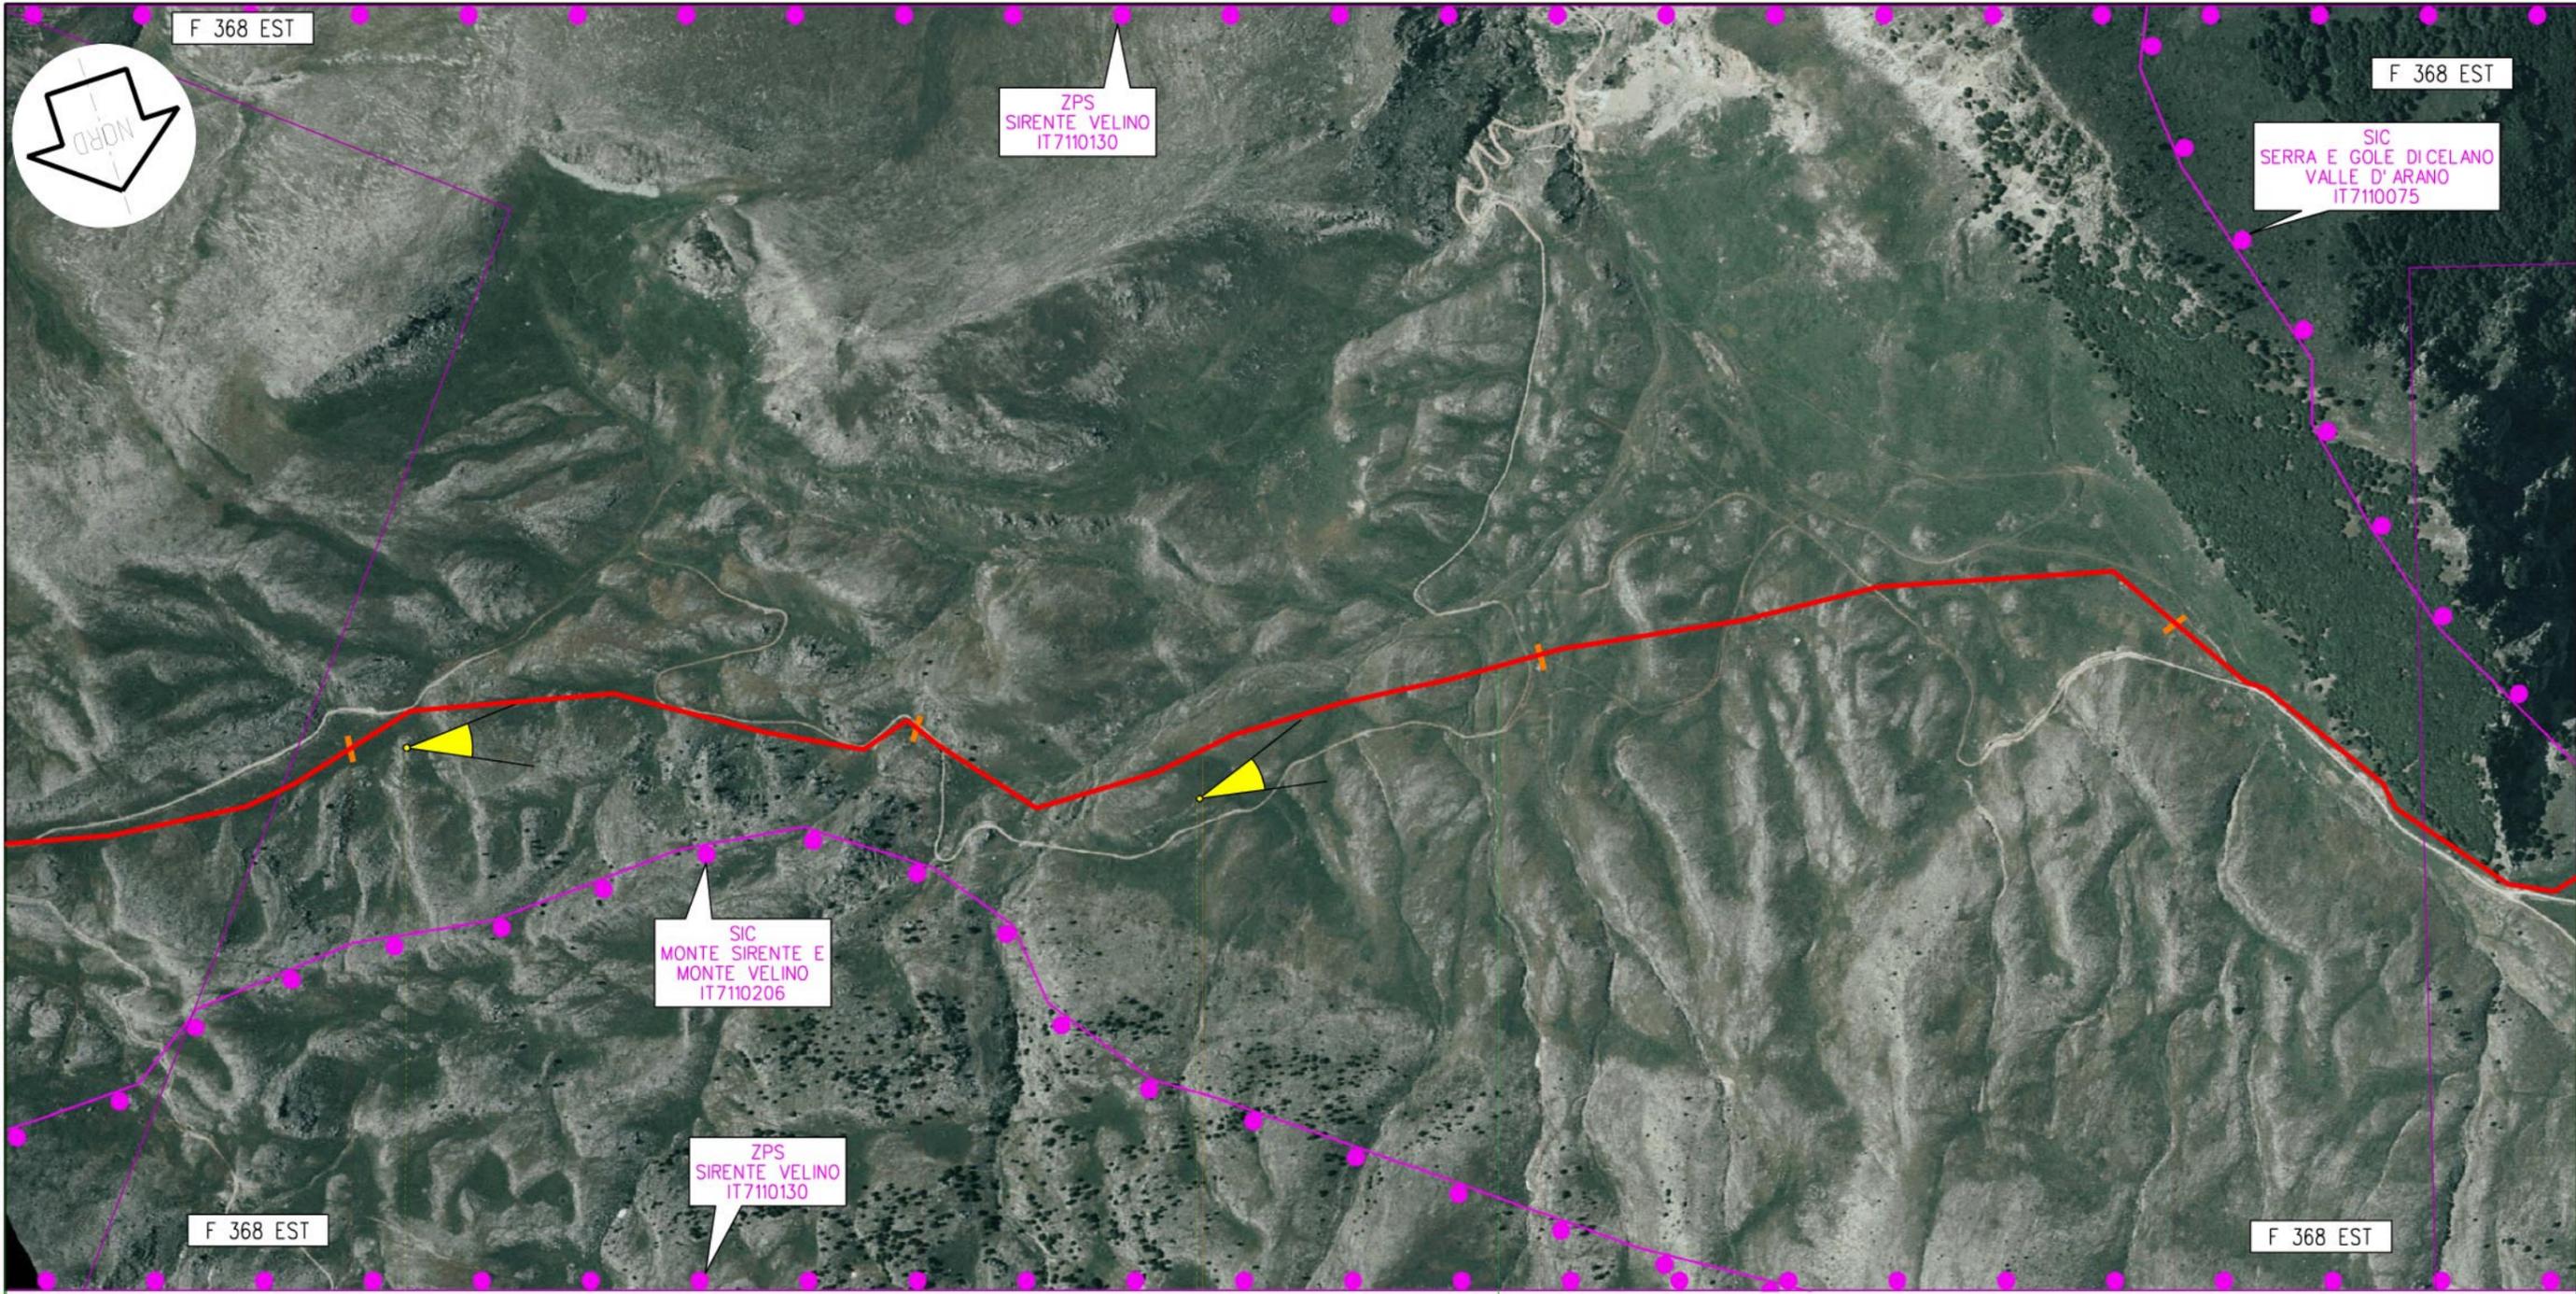

Celano

Aielli

AQ

34

35

36

37

3° TRONCO 19,660  
Gagliano Aterno - Ovindoli

PIL n.8 km 35,475

27

28


Il presente disegno è di proprietà aziendale - La società tutelera i propri diritti a termine di legge.

Proprietario  
**Snam**  
Rete Gas  
Progettista  
**Snamprogetti**

METANODOTTO SULMONA - ORICOLA  
  
SITI DI IMPORTANZA COMUNITARIA  
RAPPRESENTAZIONE DEL TRACCIATO SU IMMAGINE AEREA

DISEGNO LB-D-83223  
Foglio 7 di 19  
REVISIONE 0  
COMMESSA 659750  
SCALA 1:10.000

Tavola  
10

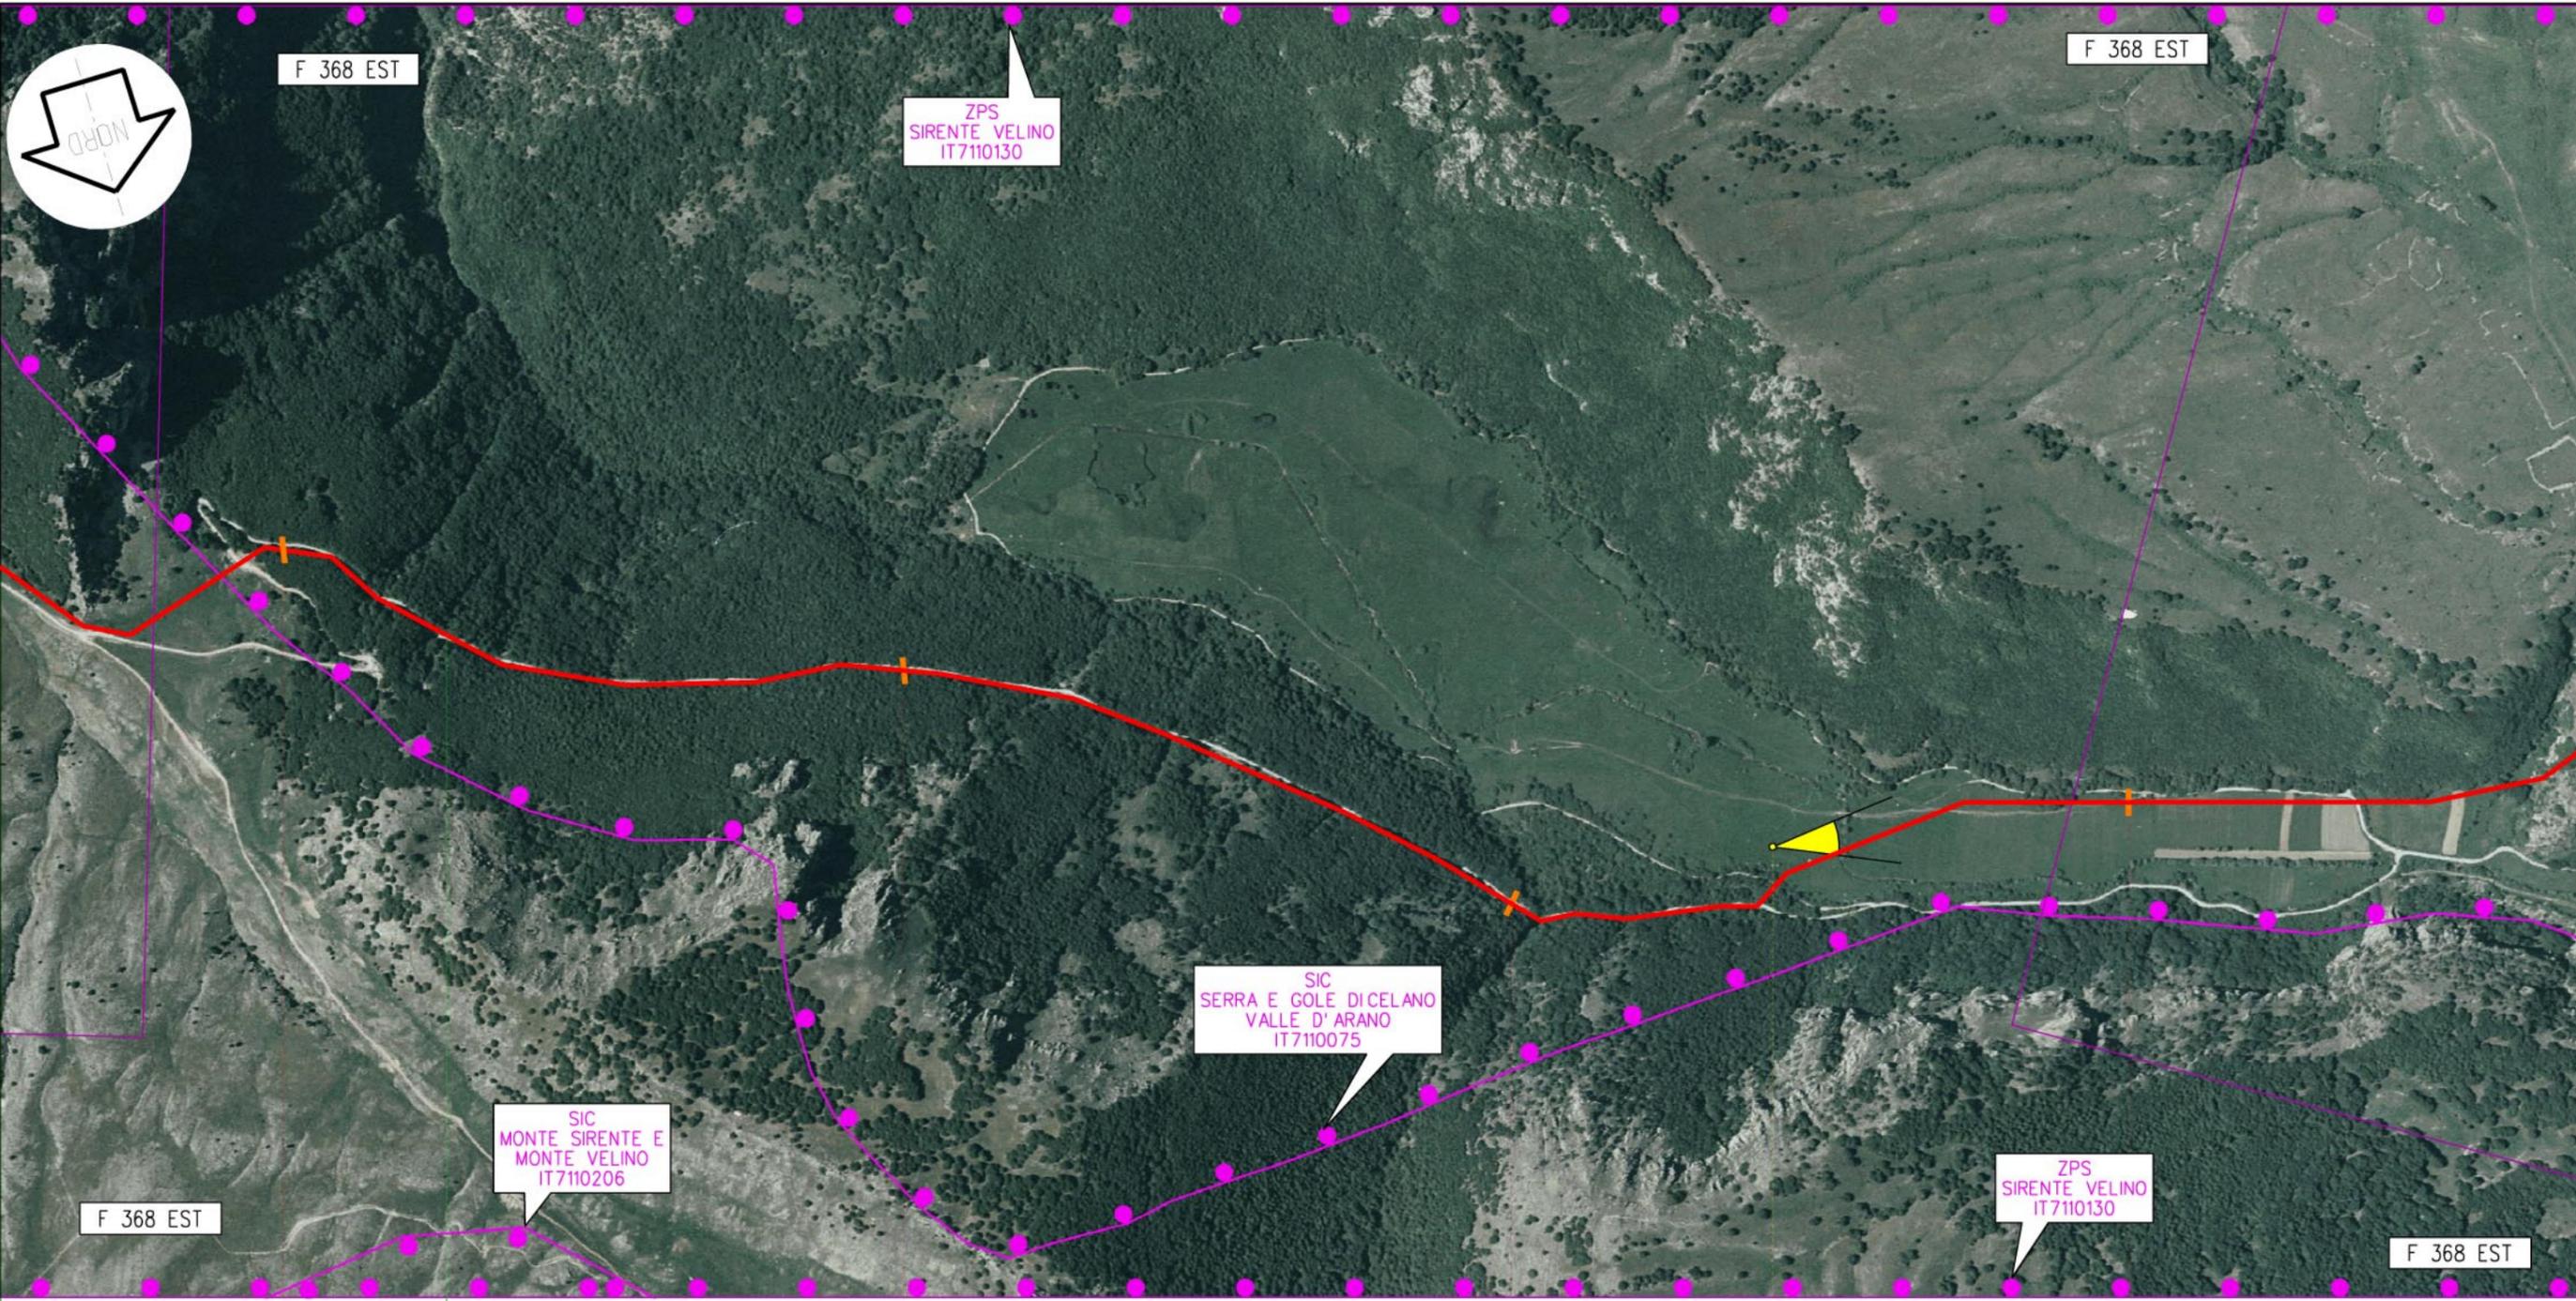

F 368 EST

F 368 EST



ZPS  
SIRENTE VELINO  
IT7110130

SIC  
MONTE SIRENTE E  
MONTE VELINO  
IT7110206

SIC  
SERRA E GOLE DI CELANO  
VALLE D' ARANO  
IT7110075

ZPS  
SIRENTE VELINO  
IT7110130

F 368 EST

F 368 EST

Aielli

Ovindoli

38

39

AQ

40

41

3° TRONCO 19,660  
Gagliano Aterno - Ovindoli

29

Il presente disegno è di proprietà aziendale - La società tutelera i propri diritti a termine di legge.


Proprietario  
**Snam**  
Rete Gas  
Progettista  
**Snamprogetti**

METANODOTTO SULMONA - ORICOLA

SITI DI IMPORTANZA COMUNITARIA  
RAPPRESENTAZIONE DEL TRACCIATO SU IMMAGINE AEREA

DISEGNO LB-D-83223  
Foglio 8 di 19  
REVISIONE 0  
COMMESSA 659750  
SCALA 1:10.000

Tavola  
11

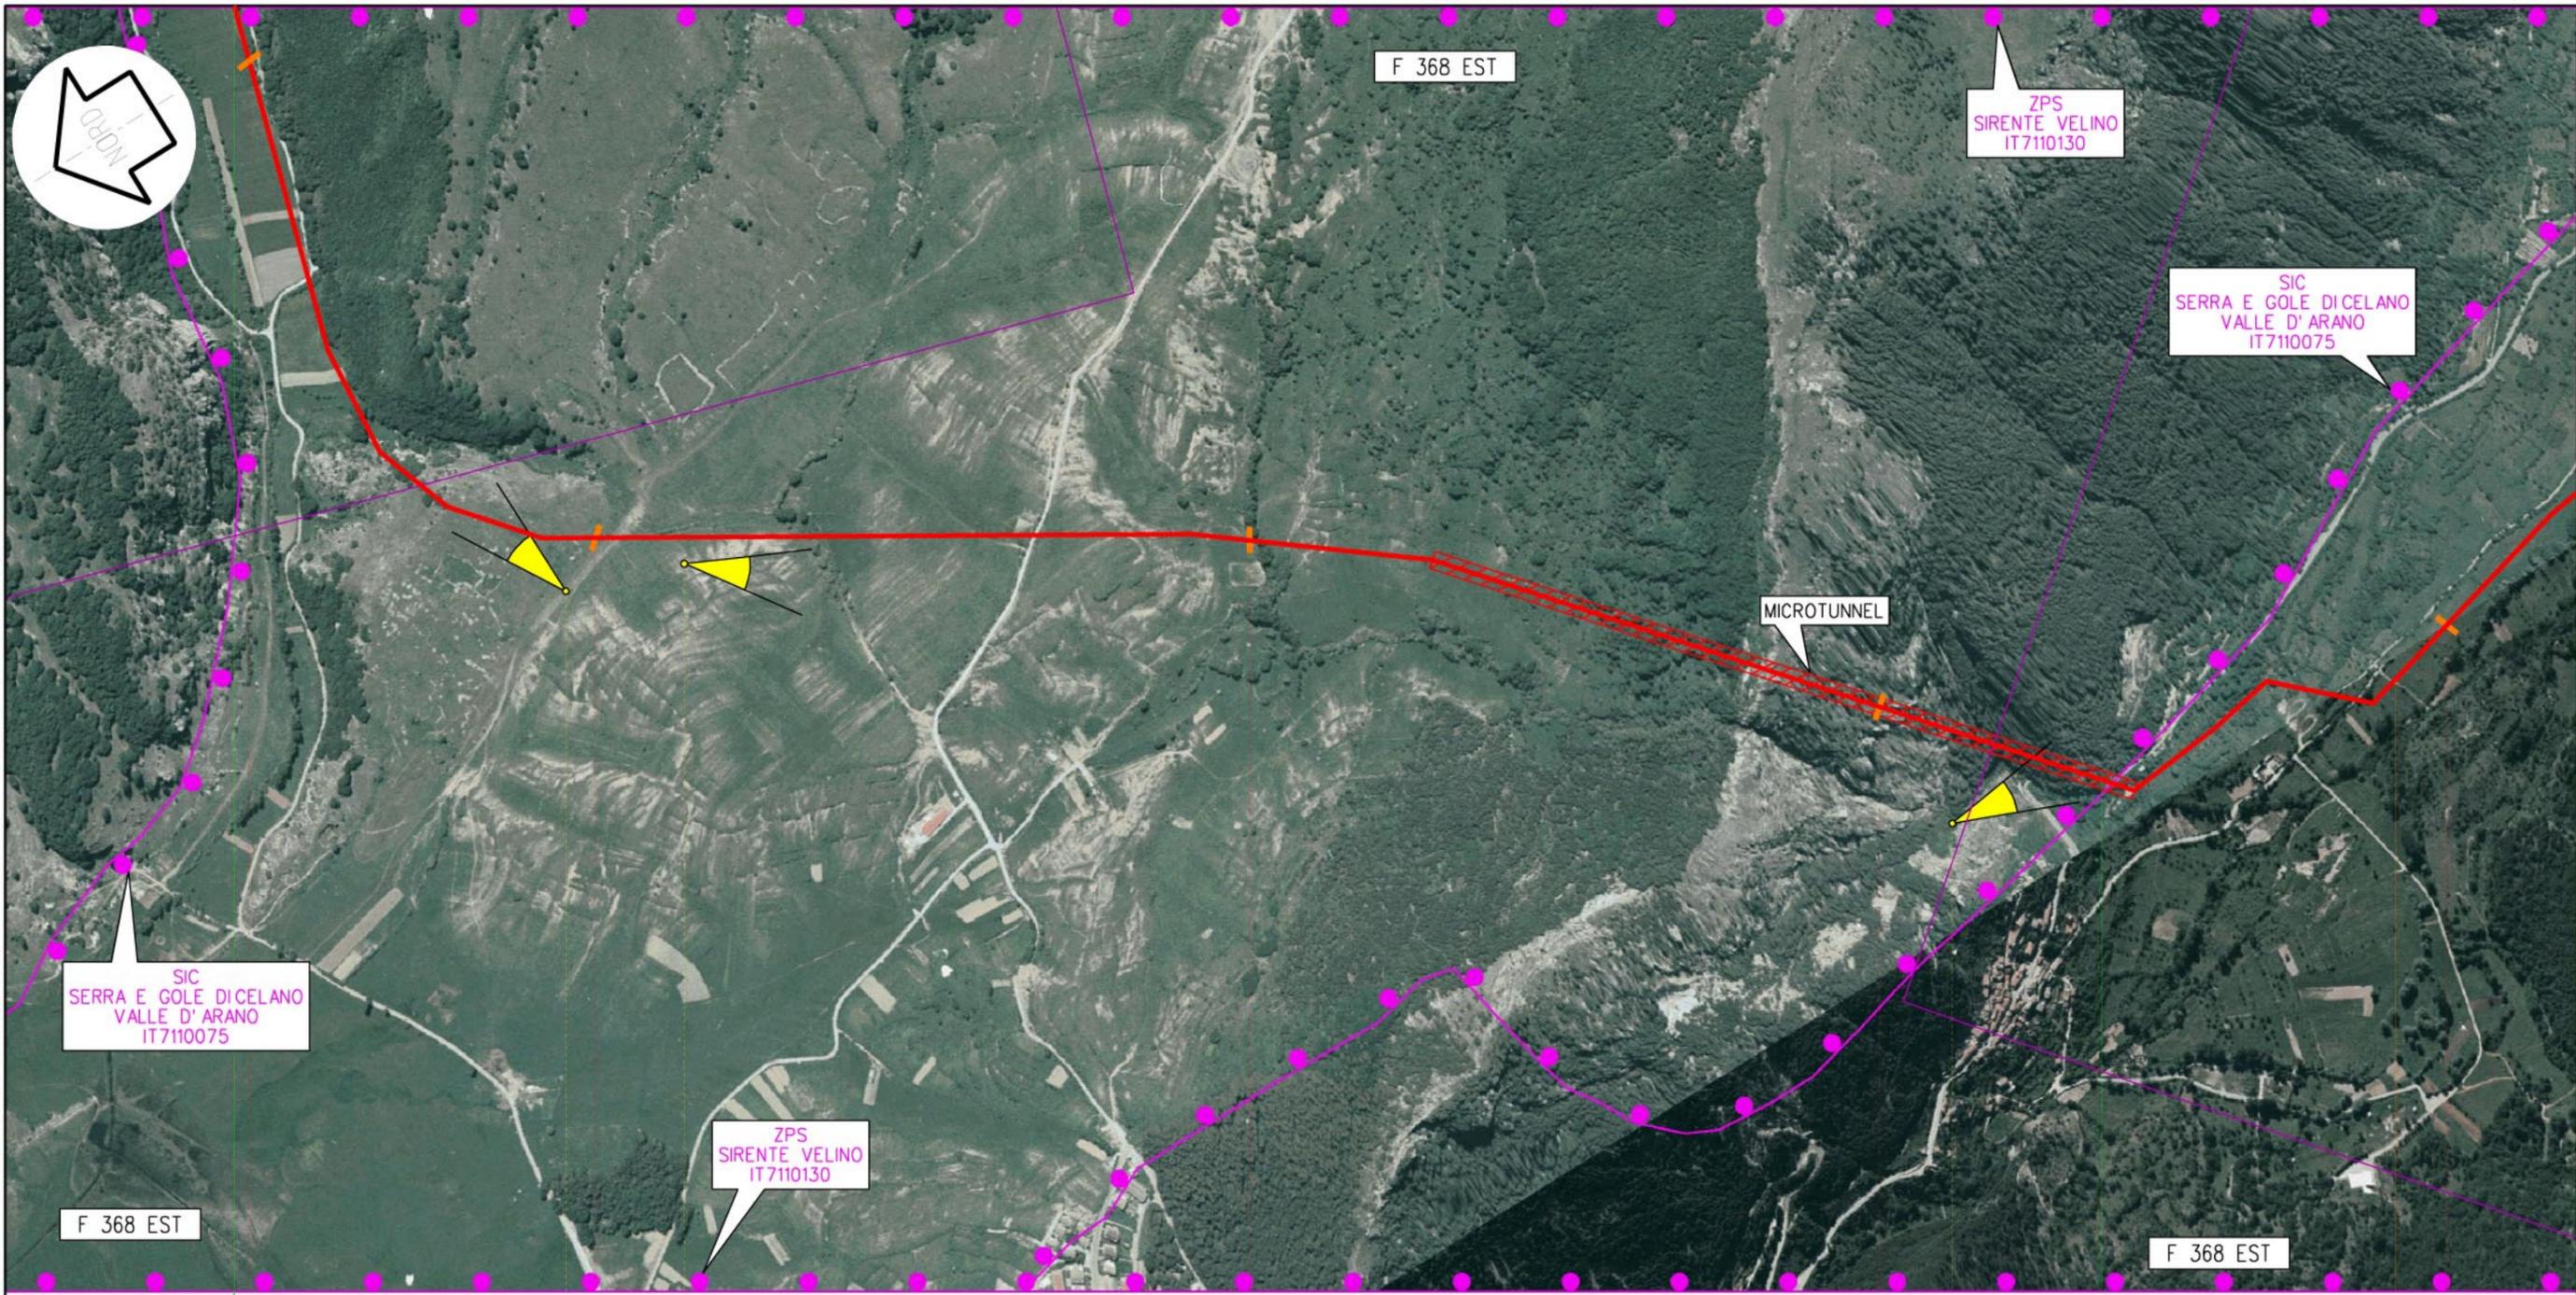


Il presente disegno è di proprietà aziendale - La società tutelera i propri diritti termine d'iege.

Proprietario  
**Snam**  
 Rete Gas  
 Progettista  
**Snamprogetti**

METANODOTTO SULMONA - ORICOLA  
 SITI DI IMPORTANZA COMUNITARIA  
 RAPPRESENTAZIONE DEL TRACCIATO SU IMMAGINE AEREA

DISEGNO LB-D-83223  
 Foglio 9 di 19  
 REVISIONE 0  
 COMMESSA 659750  
 SCALA 1:10.000

Tavola  
 12

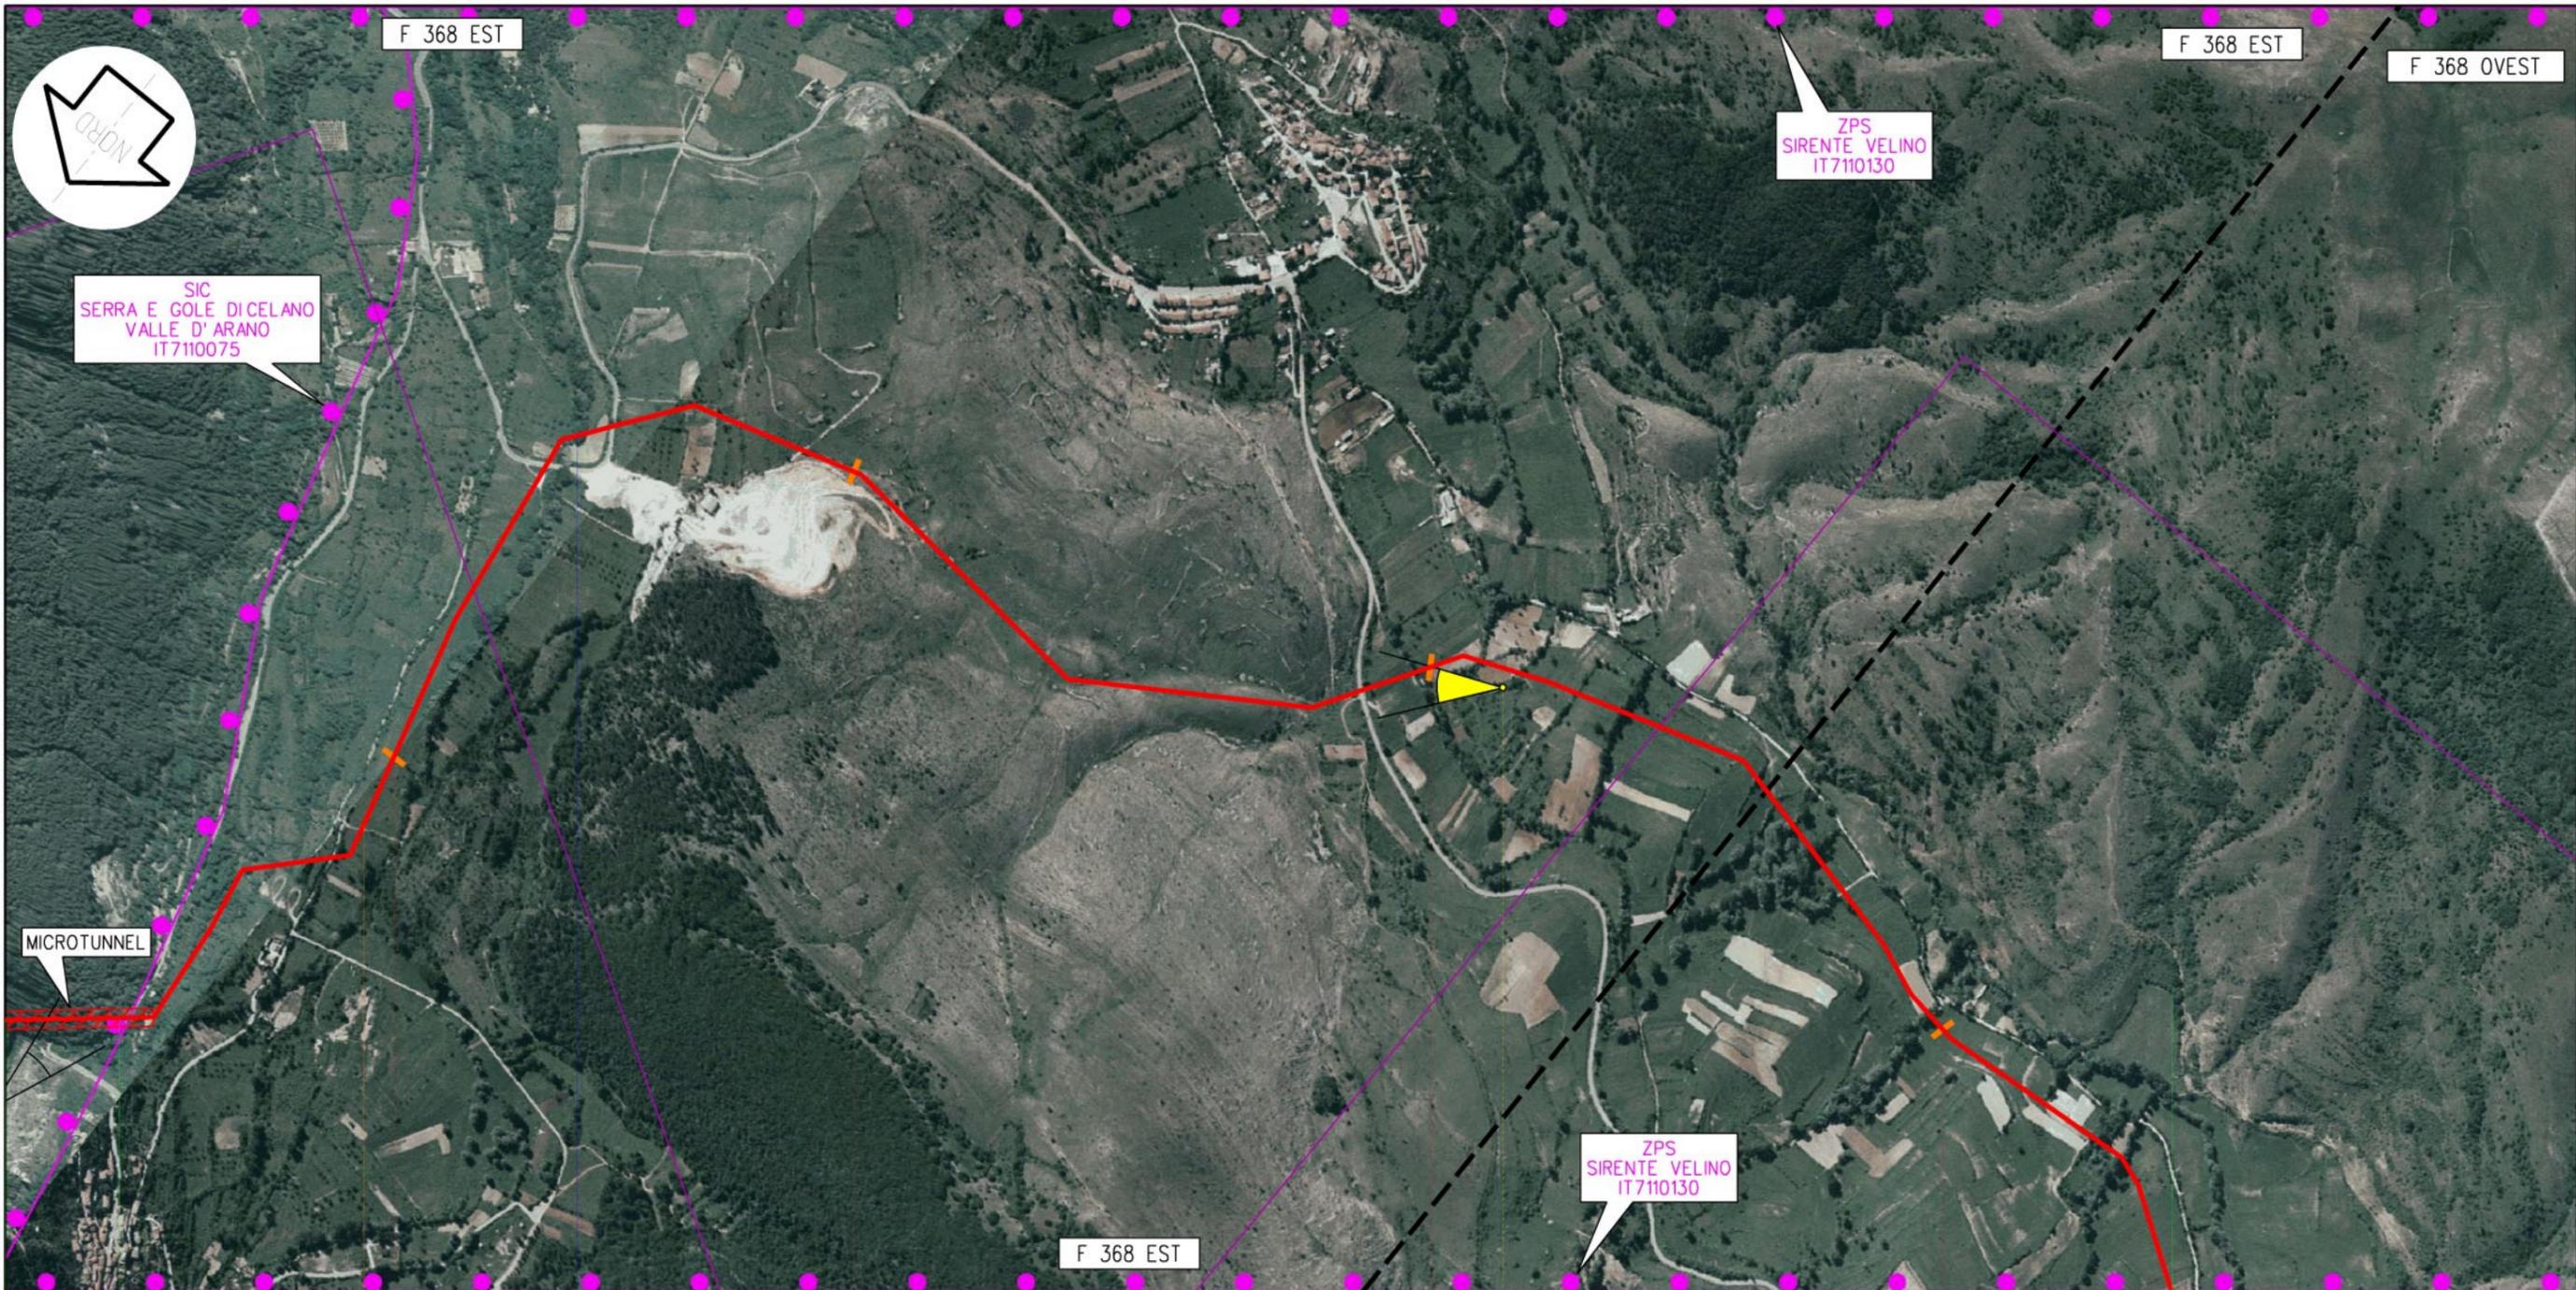

F 368 EST

Ovindoli

AQ

45

46

47

48

3° TRONCO 19,660  
Gagliano Aterno - Ovindoli

PIL n.9 km 44,890

33

SS 5 bis Vestina - Sarentina

Rio di San Potito

Proprietario  
**Snam**  
Rete Gas  
Progettista  
**Snamprogetti**

METANODOTTO SULMONA - ORICOLA  
  
SITI DI IMPORTANZA COMUNITARIA  
RAPPRESENTAZIONE DEL TRACCIATO SU IMMAGINE AEREA

DISEGNO LB-D-83223  
Foglio 10 di 19  
REVISIONE 0  
COMMESSA 659750  
SCALA 1:10.000

Tavola  
13

Il presente disegno è di proprietà aziendale - La società tutelera i propri diritti termine d' legge.



F 368 OVEST

ZPS  
SIRENTE VELINO  
IT7110130

F 368 OVEST

F 368 OVEST

Ovindoli

Massa d'Albe

AQ

48

49

50

51

3° TRONCO 19,660  
Gagliano Aterno - Ovindoli



4° TRONCO 16,405  
Ovindoli - Scurcola Marsicana

34

35


Il presente disegno e' di proprieta' aziendale - La societa' tutelera' i propri diritti a termine di legge.

Proprietario  
**Snam**  
Rete Gas  
Progettista  
**Snamprogetti**

METANODOTTO SULMONA - ORICOLA  
  
SITI DI IMPORTANZA COMUNITARIA  
RAPPRESENTAZIONE DEL TRACCIATO SU IMMAGINE AEREA

DISEGNO LB-D-83223  
Foglio 11 di 19  
REVISIONE 0  
COMMESSA 659750  
SCALA 1:10.000

Tavola  
14

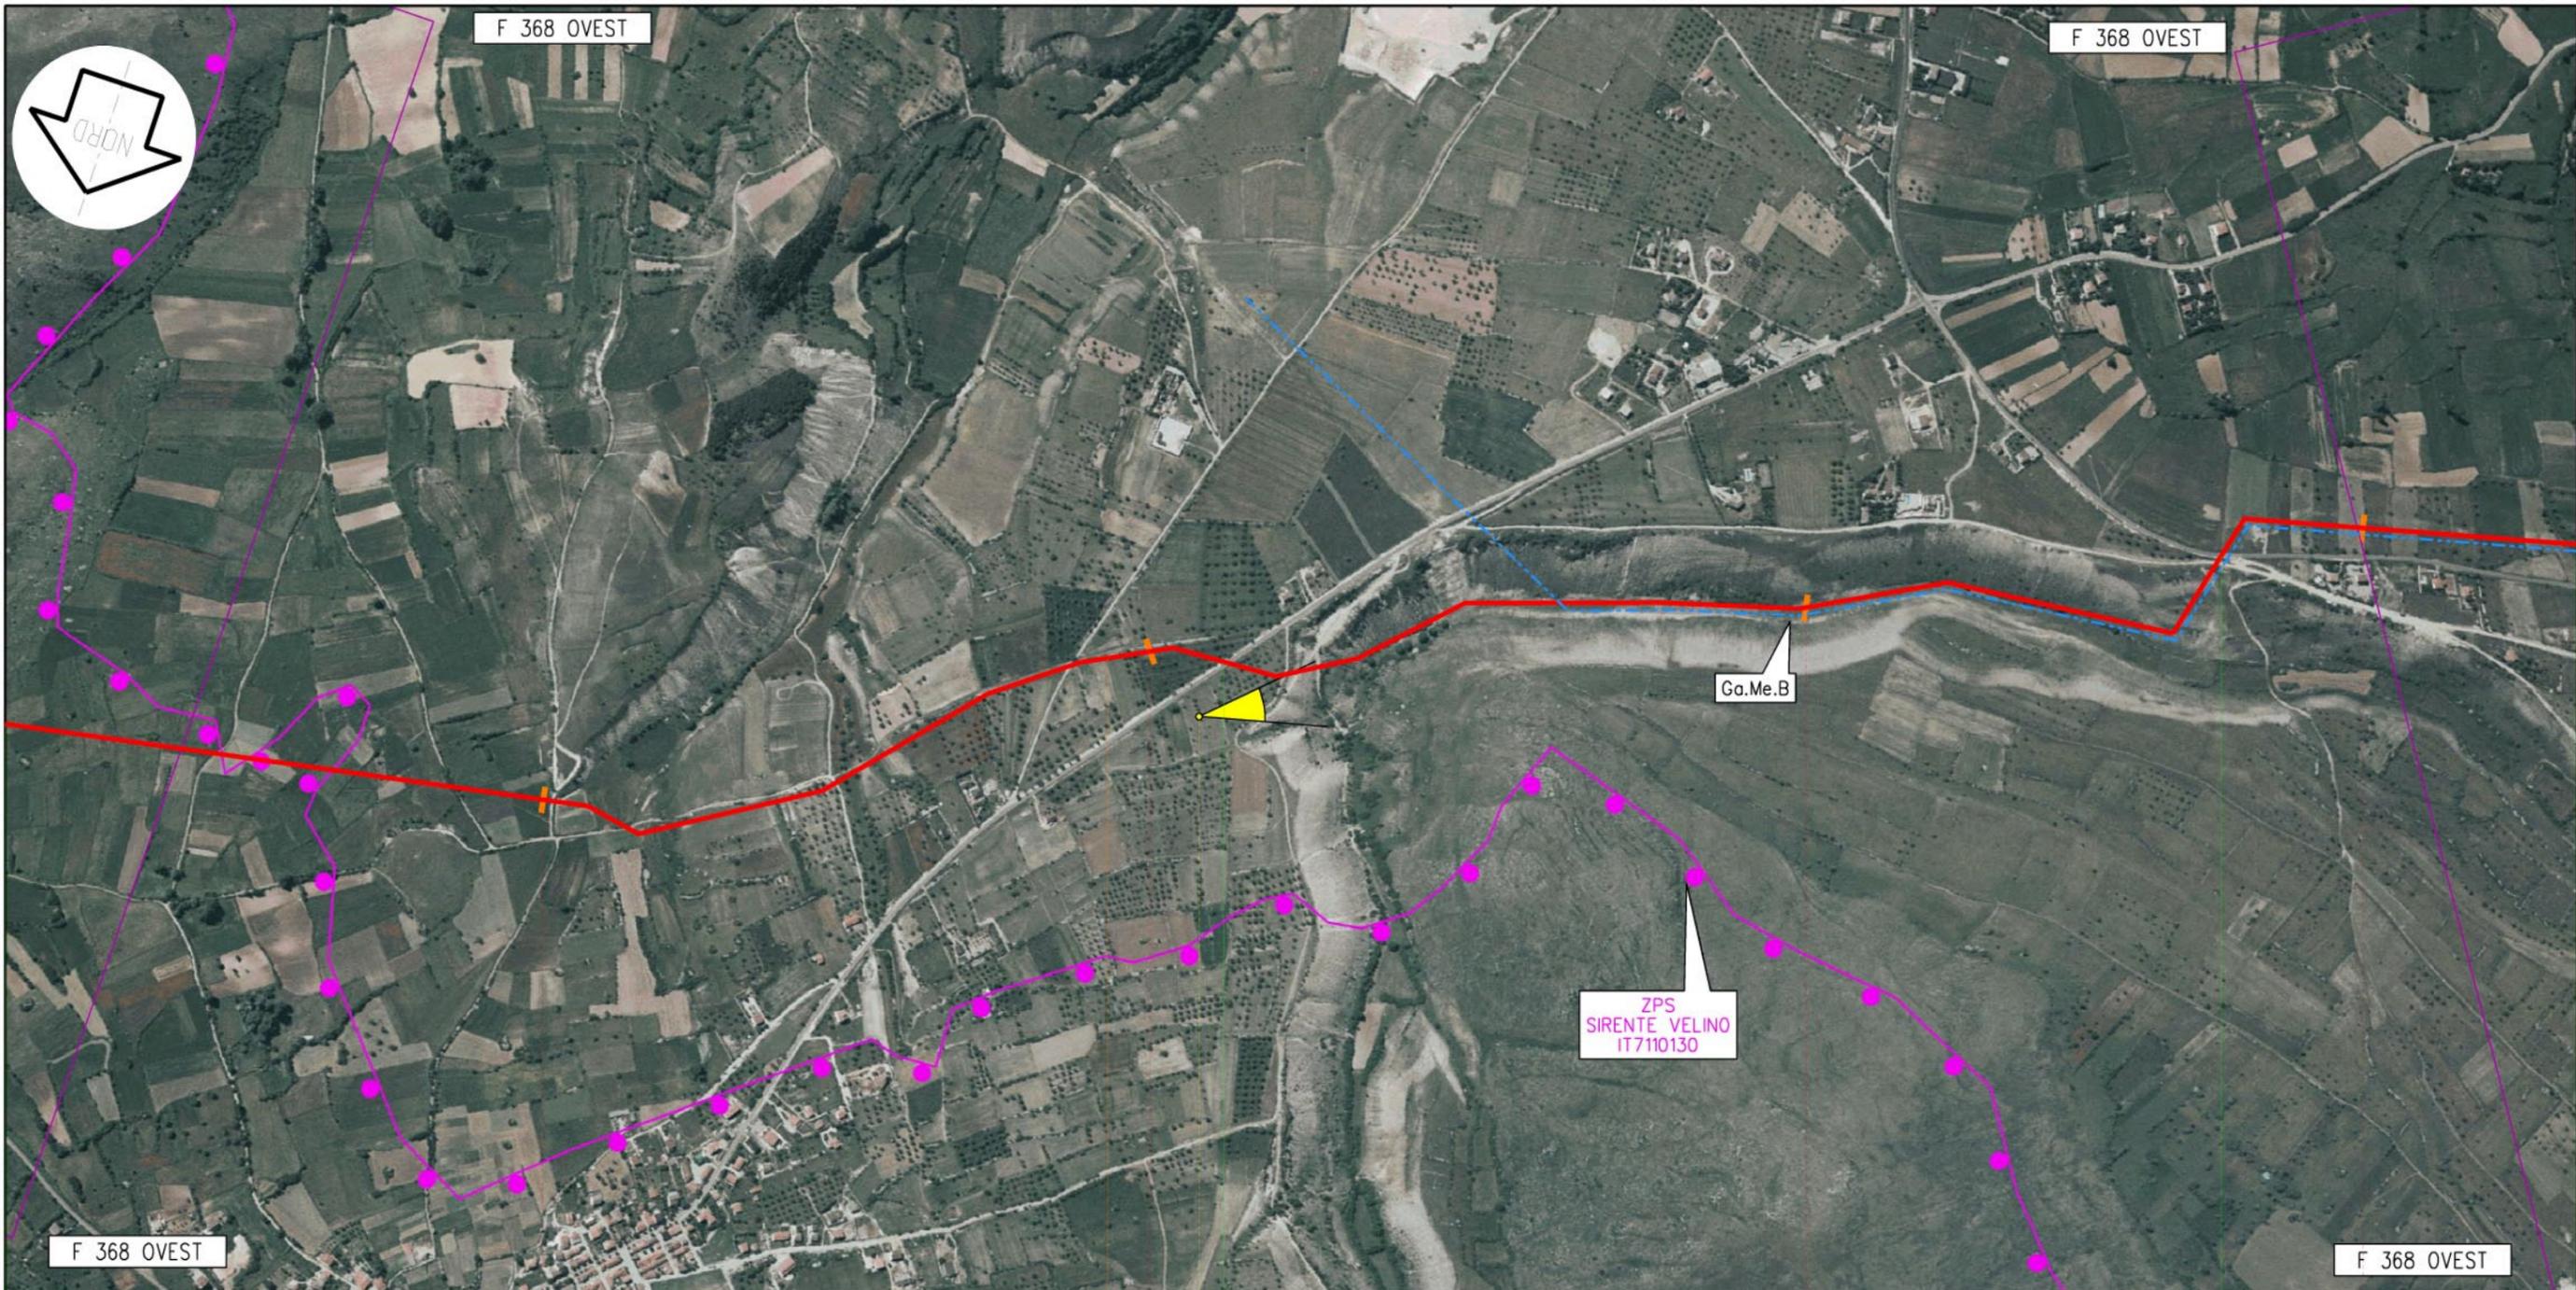

Il presente disegno è di proprietà aziendale - La società tutelera i propri diritti a termine di legge.

Massa d'Albe			
AQ			
52	53	54	55
4° TRONCO 16,405 Ovindoli - Scurcola Marsicana			
PIL n.10 km 52,935			
36			
SP n° 24 Alba Fucense		SP n° 24 Alba Fucense	

Proprietario  
**Snam**  
 Rete Gas  
 Progettista  
**Snamprogetti**

METANODOTTO SULMONA - ORICOLA

---

SITI DI IMPORTANZA COMUNITARIA  
 RAPPRESENTAZIONE DEL TRACCIATO SU IMMAGINE AEREA

DISEGNO LB-D-83223  
 Foglio 12 di 19  
 REVISIONE 0  
 COMMESSA 659750  
 SCALA 1:10.000

Tavola  
 15



Tagliacozzo

AQ

66

67

68

69

5° TRONCO 12,805  
Scurcola Marsicana - Tagliacozzo

42

SR n° 579 Villa S.Sebastiano-Tagliacozzo

Fiume Imele

Proprietario  
**Snam**  
Rete Gas  
Progettista  
**Snamprogetti**


METANODOTTO SULMONA - ORICOLA

SITI DI IMPORTANZA COMUNITARIA  
RAPPRESENTAZIONE DEL TRACCIATO SU IMMAGINE AEREA

DISEGNO LB-D-83223  
Foglio 13 di 19  
REVISIONE 0  
COMMESSA 659750  
SCALA 1:10.000

Tavola  
19

Il presente disegno è di proprietà aziendale - La società tutelera i propri diritti a termine di legge.

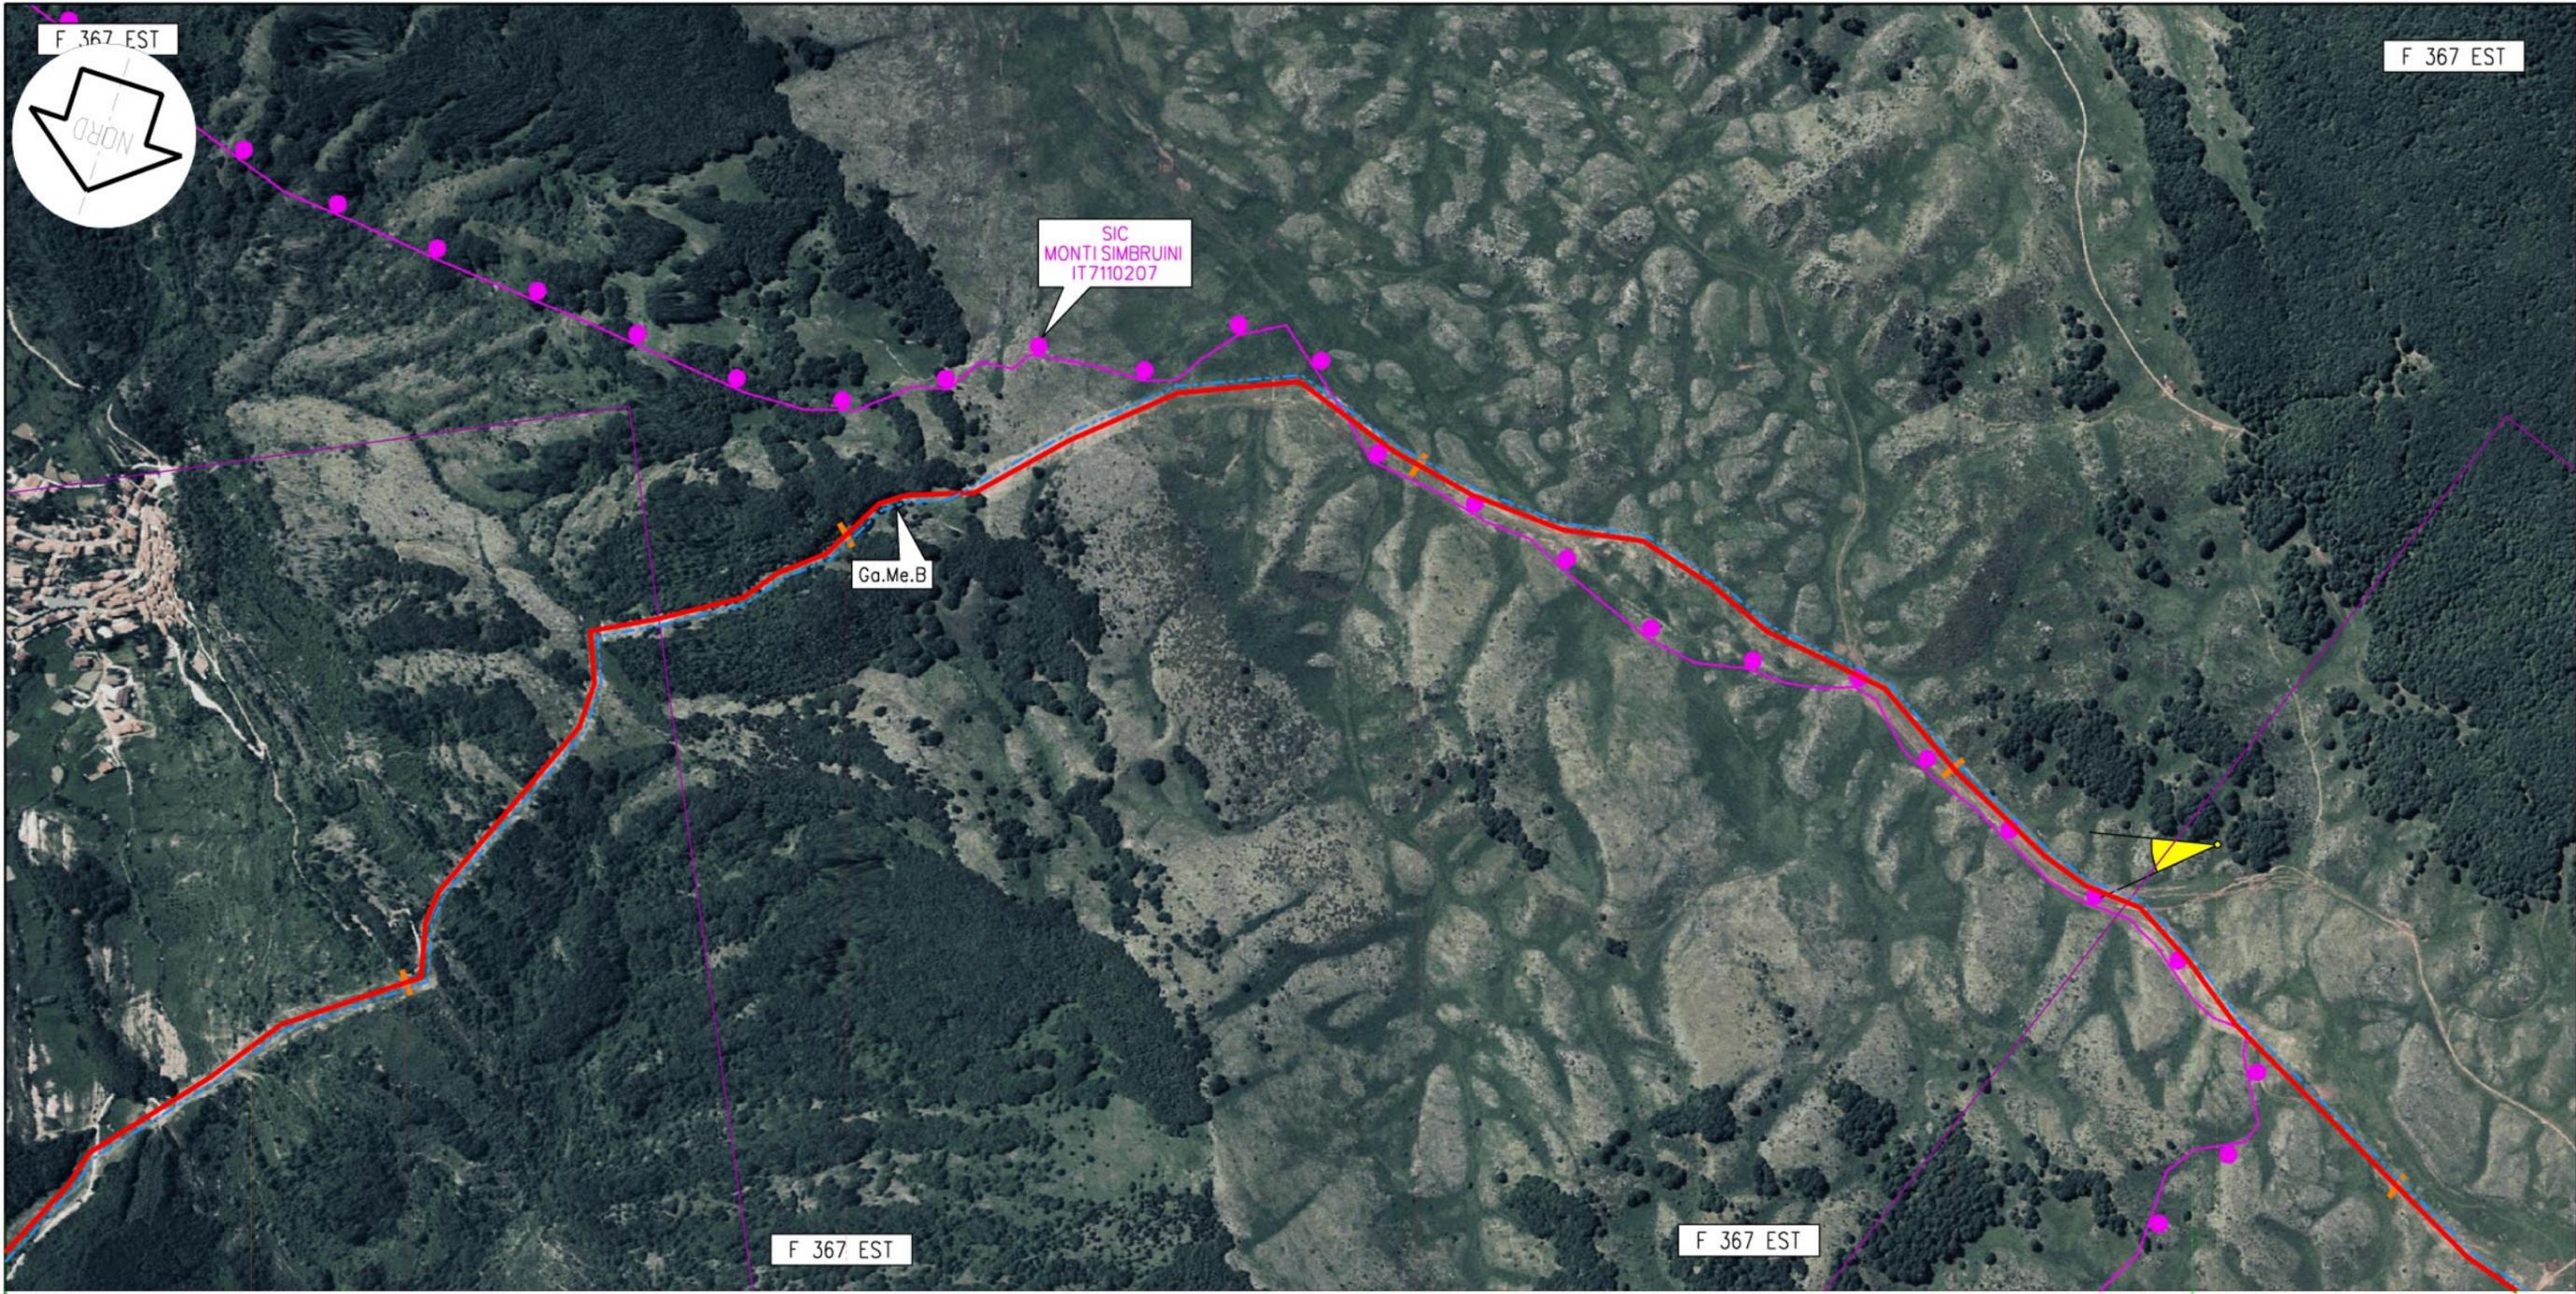

Cappadocia

Tagliacozzo

72

73

AQ

74

75

76

5° TRONCO 12,805  
Scurcola Marsicana - Tagliacozzo

PIL n.12 km 71,745

46


Proprietario  
**Snam**  
Rete Gas  
Progettista  
**Snamprogetti**

METANODOTTO SULMONA - ORICOLA  
  
SITI DI IMPORTANZA COMUNITARIA  
RAPPRESENTAZIONE DEL TRACCIATO SU IMMAGINE AEREA

DISEGNO LB-D-83223  
Foglio 14 di 19  
REVISIONE 0  
COMMESSA 659750  
SCALA 1:10.000

Tavola  
21

Il presente disegno è di proprietà aziendale - La società tutelera i propri diritti a termine di legge.

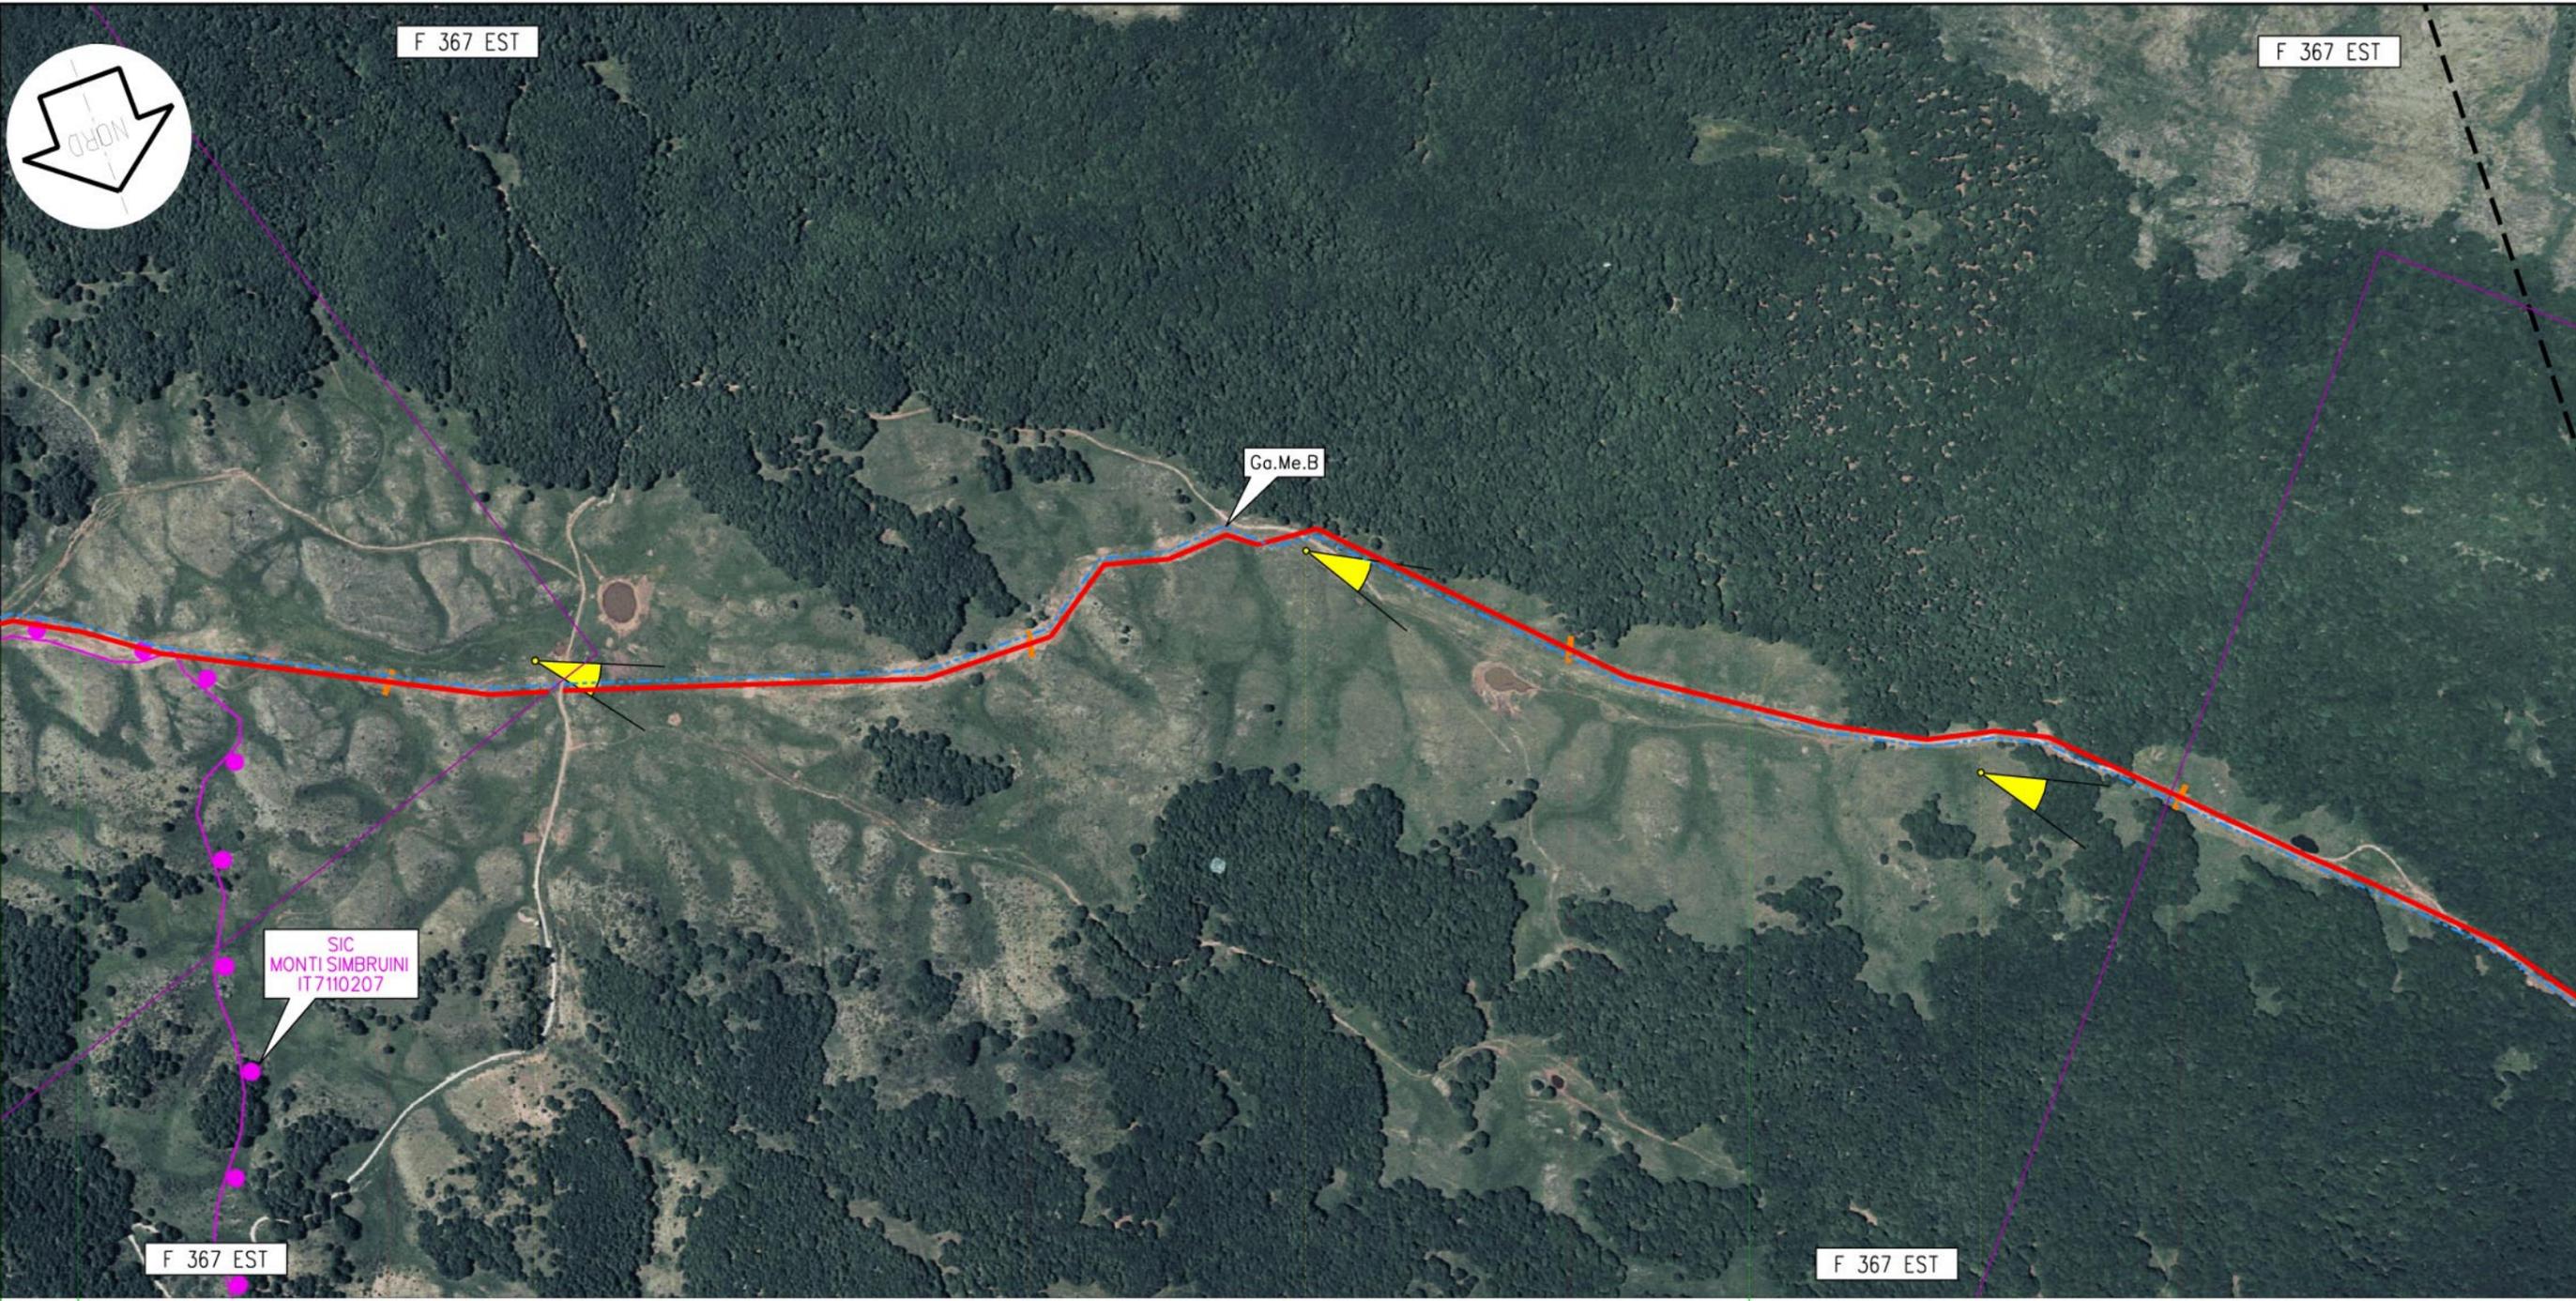

Il presente disegno e' di proprieta' aziendale - La societa' tutelera' i propri diritti a termine di legge.

Cappadocia	Tagliacozzo		Pereto
	AQ		
76	77	78	79
	5° TRONCO 12,805 Scurcola Marsicana - Tagliacozzo		6° TRONCO 12,520 Tagliacozzo - Oricola
47	48	49	


Proprietario  
**Snam**  
 Rete Gas  
 Progettista  
**Snamprogetti**

METANODOTTO SULMONA - ORICOLA


**SITI DI IMPORTANZA COMUNITARIA**  
 RAPPRESENTAZIONE DEL TRACCIATO SU IMMAGINE AEREA

DISEGNO LB-D-83223  
 Foglio 15 di 19  
 REVISIONE 0  
 COMMESSA 659750  
 SCALA 1:10.000

Tavola  
 22

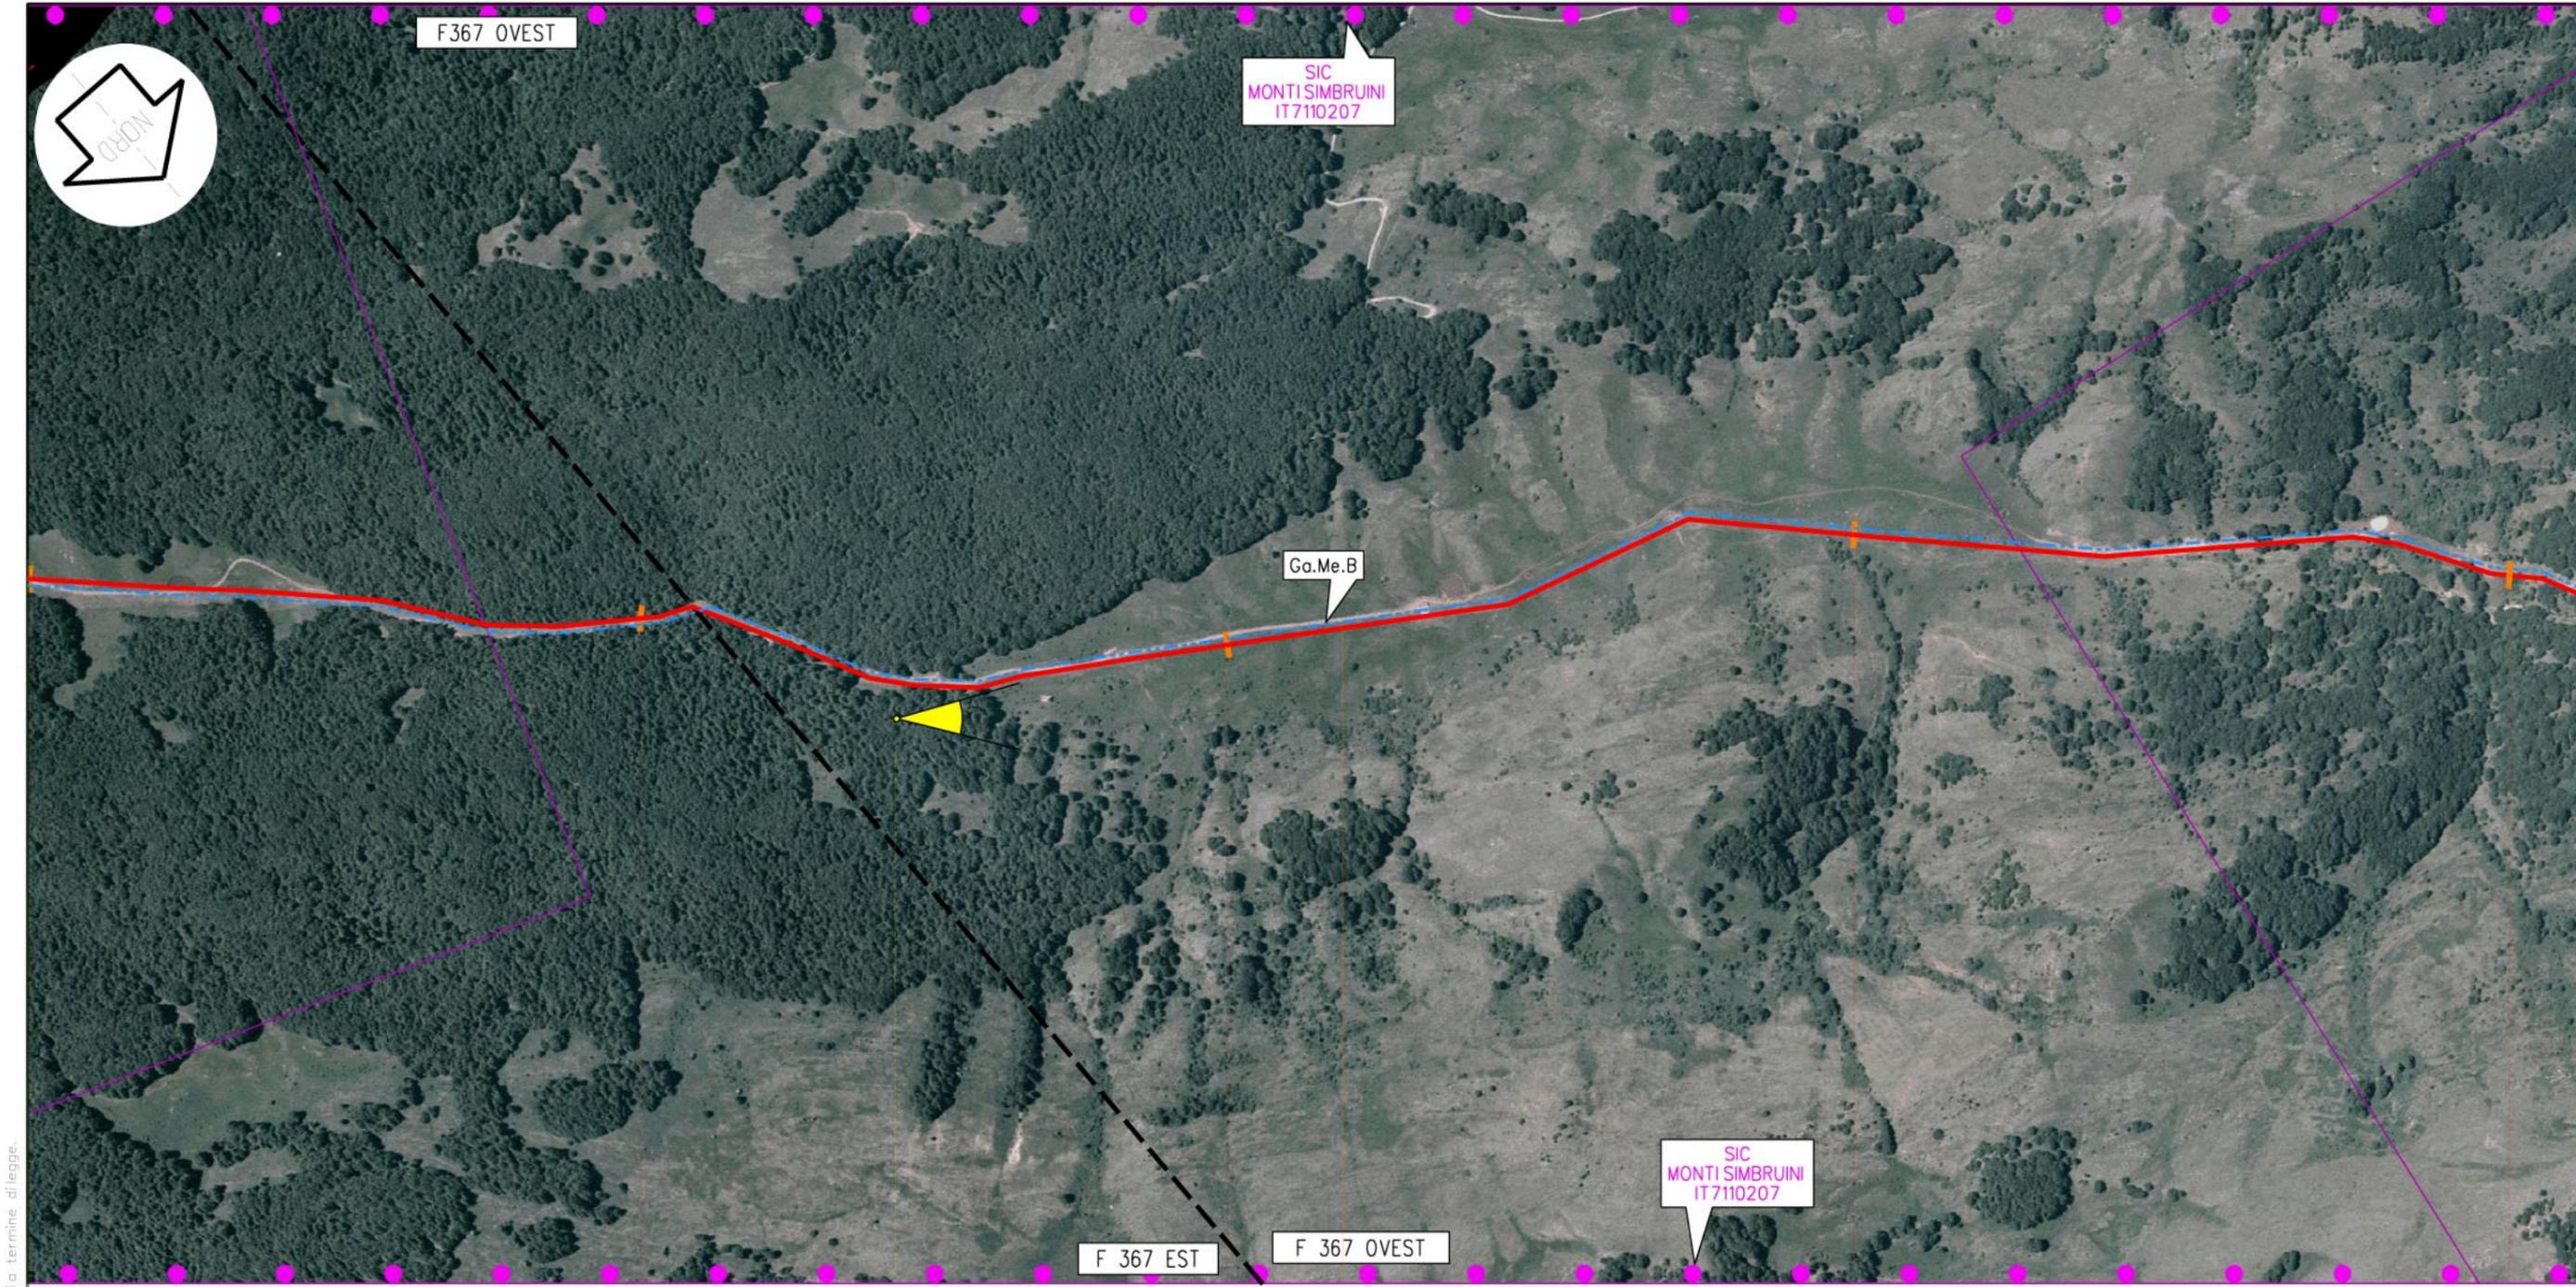

Il presente disegno e' di proprieta' aziendale - La societa' tutelera' i propri diritti a termine di legge.

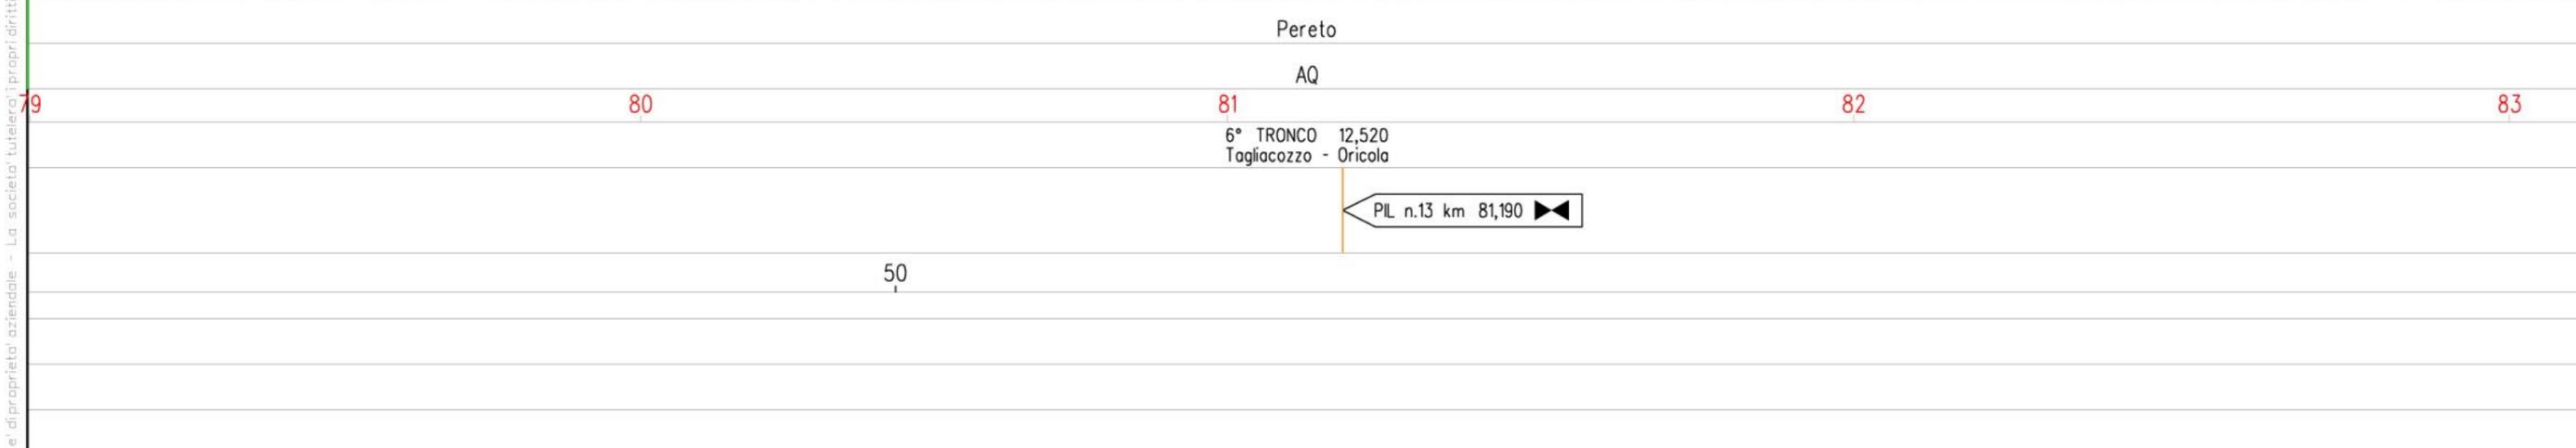

Proprietario <b>Snam</b> Rete Gas Progettista <b>Snamprogetti</b>	METANODOTTO SULMONA - ORICOLA	DISEGNO LB-D-83223 Foglio 16 di 19 REVISIONE 0 COMMESSA 659750 SCALA 1:10.000	Tavola 23
	SITI DI IMPORTANZA COMUNITARIA RAPPRESENTAZIONE DEL TRACCIATO SU IMMAGINE AEREA		



Il presente disegno è di proprietà aziendale - La società tutelera i propri diritti a termine di legge.

F 367 OVEST

F 367 OVEST

Pereto  
AQ

83

84

85

86

6° TRONCO 12,520  
Tagliacozzo - Oricola

51


Proprietario  
**Snam**  
Rete Gas  
Progettista  
**Snamprogetti**

METANODOTTO SULMONA - ORICOLA

**SITI DI IMPORTANZA COMUNITARIA**  
RAPPRESENTAZIONE DEL TRACCIATO SU IMMAGINE AEREA


DISEGNO LB-D-83223  
Foglio 17 di 19  
REVISIONE 0  
COMMESSA 659750  
SCALA 1:10.000

Tavola  
24

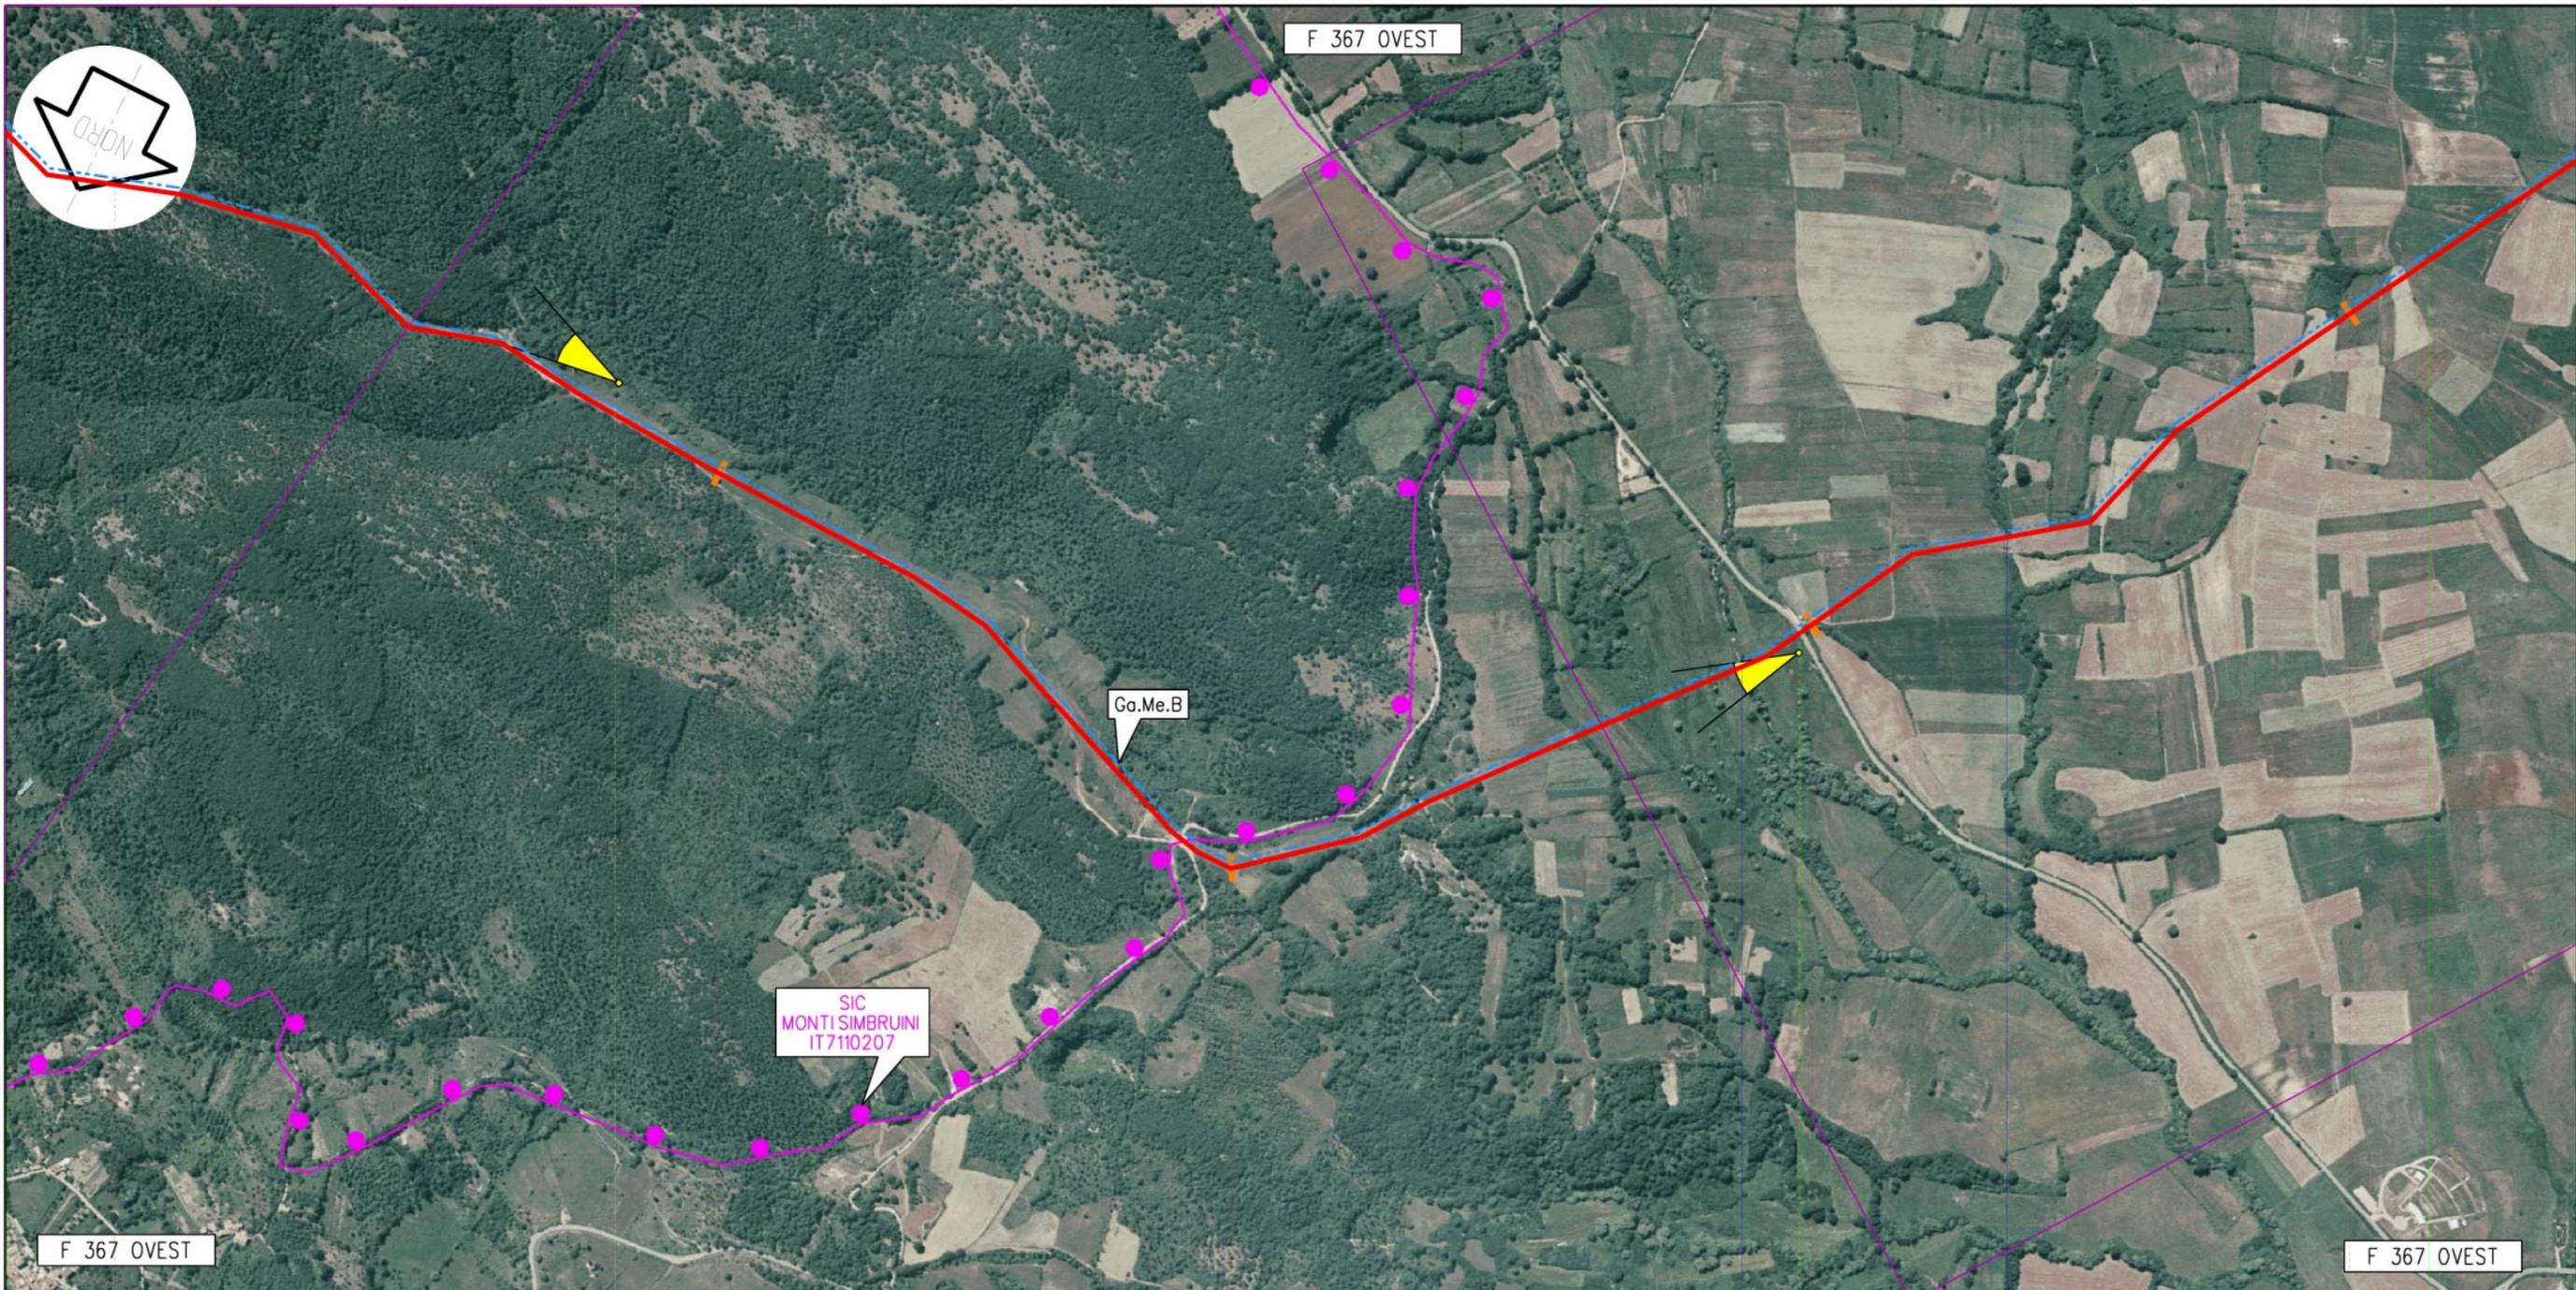

Il presente disegno e' di proprieta' aziendale - La societa' tutelera' i propri diritti a termine di legge.

Pereto		Oricola	
AQ		AQ	
86	87	88	89
		6° TRONCO 12,520 Tagliacozzo - Oricola	
52		53	
		SP n° 27 Del Cavaliere	
		Fosso Pantano	Fosso Rientro
Proprietario <b>Snam</b> Rete Gas Progettista <b>Snamprogetti</b>		METANODOTTO SULMONA - ORICOLA  <b>SITI DI IMPORTANZA COMUNITARIA</b> <b>RAPPRESENTAZIONE DEL TRACCIATO SU IMMAGINE AEREA</b>	DISEGNO LB-D-83223 Foglio 18 di 19 REVISIONE 0 COMMESSA 659750 SCALA 1:10.000
			Tavola 25

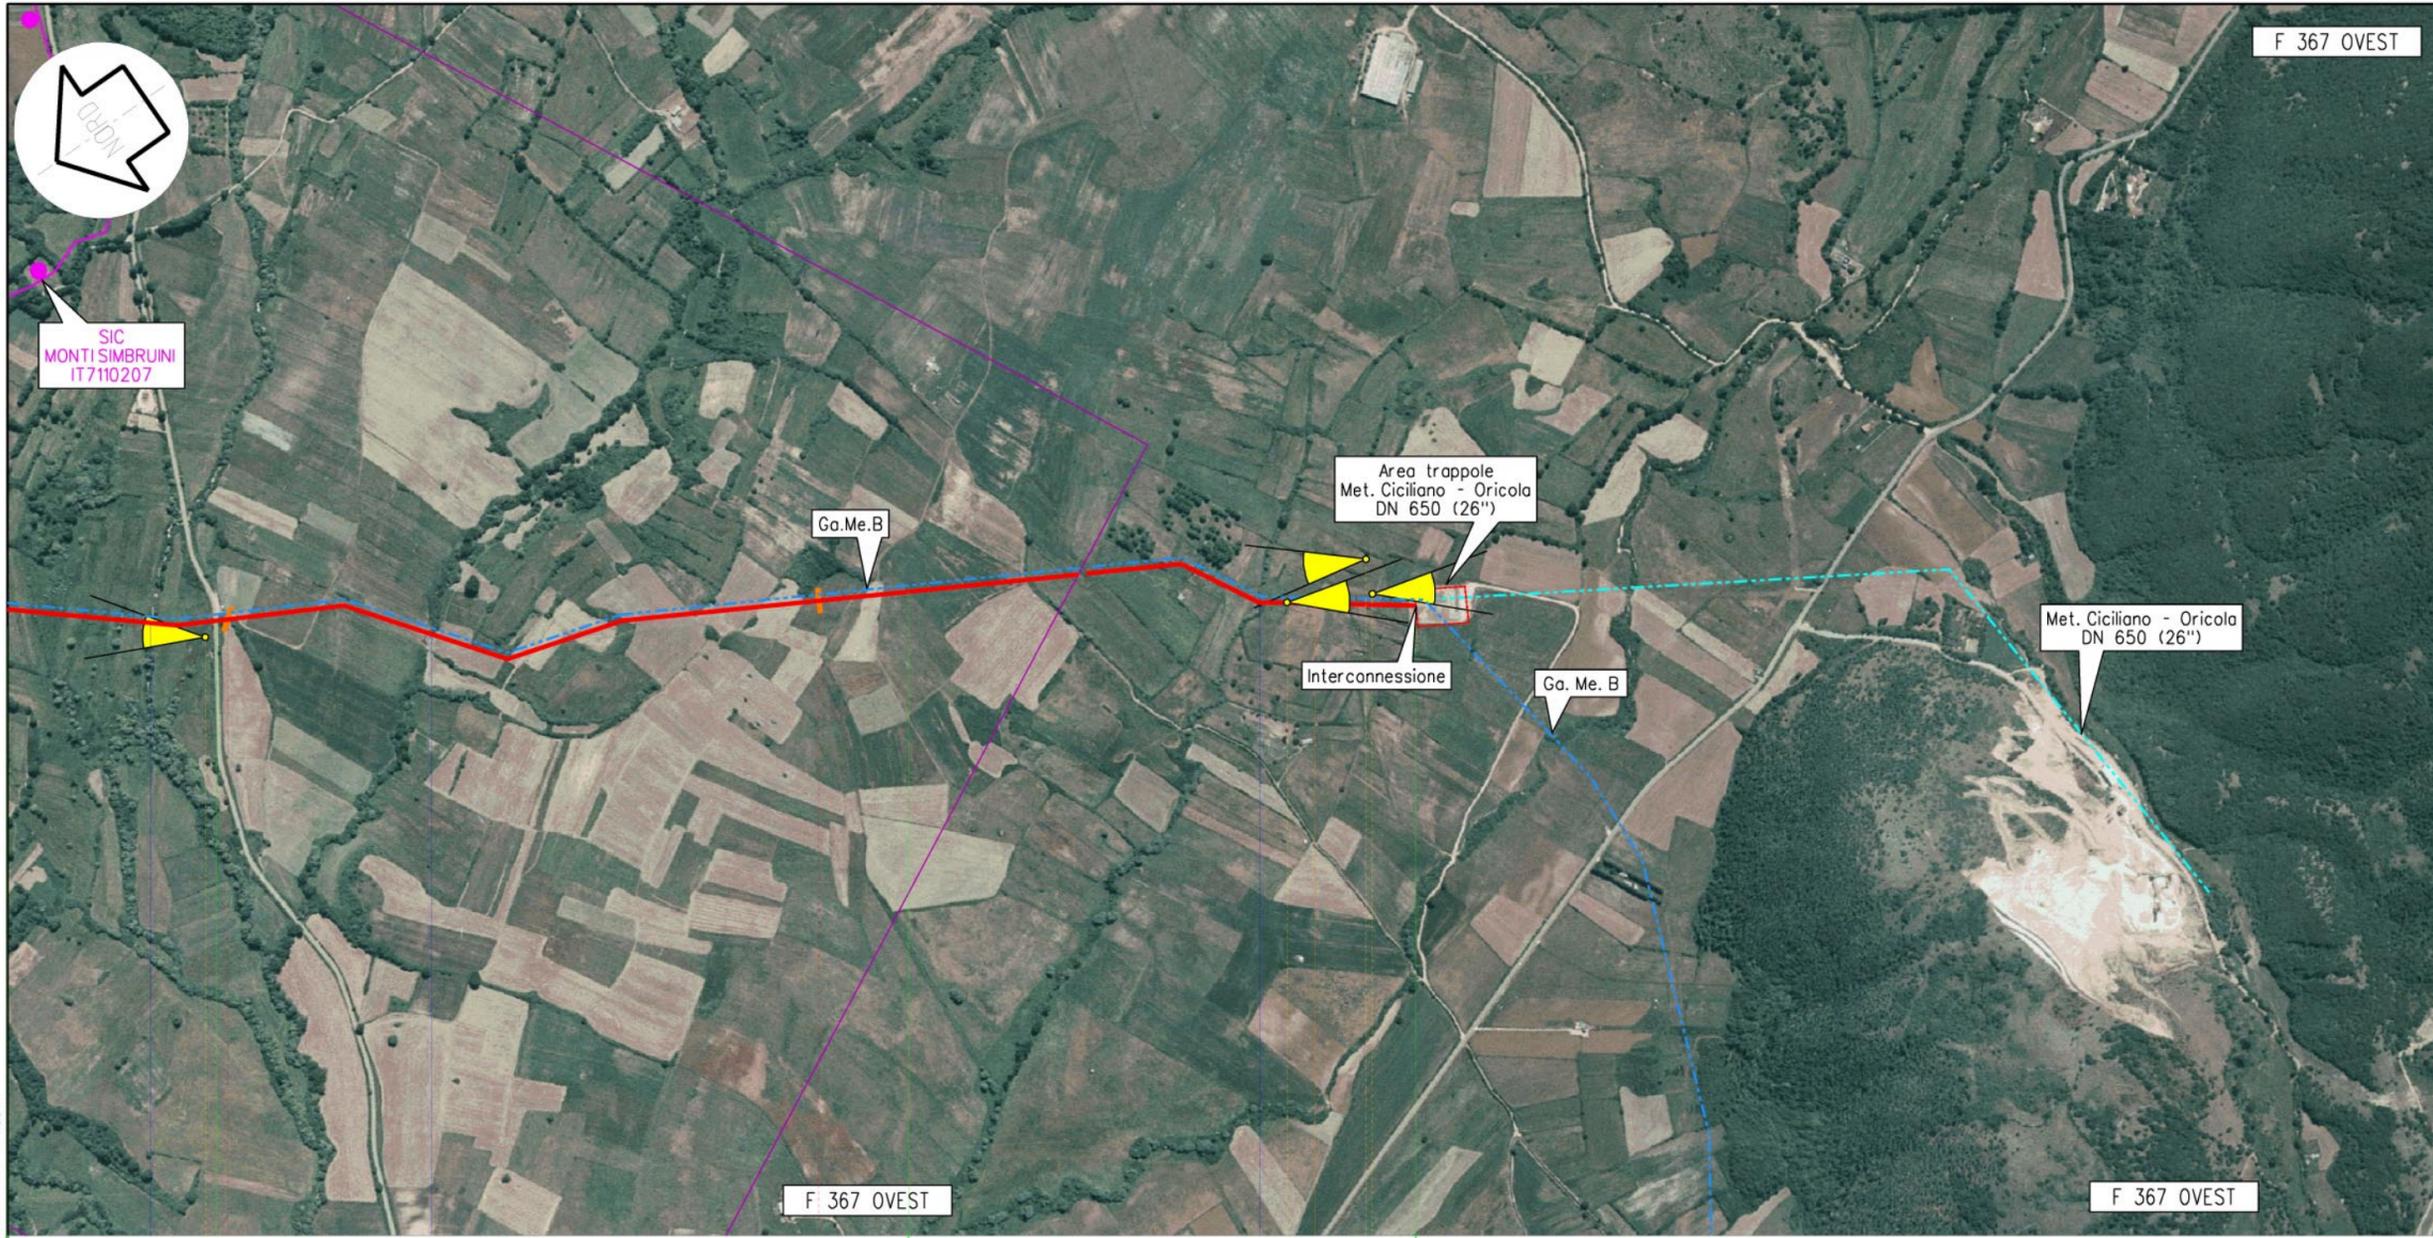

F 367 OVEST


F 367 OVEST

F 367 OVEST

LEGENDA MECCANICA

-  CONDOTTA IN PROGETTO
-  MET. Ga. Me. B ESISTENTE
-  ALTRE CONDOTTE ESISTENTI
-  IMPIANTI IN PROGETTO
-  IMPIANTI ESISTENTI
-  PUNTO DI INTERCETTAZIONE DI LINEA (PIL)
-  PUNTO DI INTERCETTAZIONE DI DERIVAZIONE IMPORTANTE (PIDI)
-  PUNTO DI INTERCETTAZIONE CON DISCAGGIO DI ALLACCIAMENTO (PIDA)
-  PUNTO DI INTERCETTAZIONE DI DERIVAZIONE SEMPLICE (PIDS)
-  SEGNA PIG
-  GIUNTO ISOLANTE
-  CABINA DI RIDUZIONE
-  PUNTO DI LANCIO E RICEVIMENTO PIG
-  GALLERIA - MICRO/MINI TUNNEL - RAISE BORING

FOTOGRAFIE

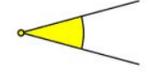

LEGENDA DEI VINCOLI

-  SITI DI IMPORTANZA COMUNITARIA (92/43/CEE) E ZONE DI PROTEZIONE SPECIALE (79/409/CEE)

PLANIMETRIA

DATI DI PROGETTO

Pereto	Oricola	
89	AQ	90
6° TRONCO 12,520 Tagliacozzo - Oricola		
	km 90,810	
	Impianto n.14 km 90,810 	
53	A14	54 55
SP n° 27 Del Cavaliere		
Fosso Pantano	Fosso Rientro	F. Fonte Bosco

Proprietario  
**Snam**  
Rete Gas  
Progettista  
**Snamprogetti**

METANODOTTO SULMONA - ORICOLA

SITI DI IMPORTANZA COMUNITARIA  
RAPPRESENTAZIONE DEL TRACCIATO SU IMMAGINE AEREA

DISEGNO LB-D-83223  
Foglio 19 di 19  
REVISIONE 0  
COMMESSA 659750  
SCALA 1:10 000

Tavola  
**26**

COMUNI	DATI DI PROGETTO	
PROVINCIE		
PROGRESSIVE CHILOMETRICHE		
LIMITI DI TRONCO		
PUNTI IMPIANTISTICI		
FOTOGRAFIE LINEA ED IMPIANTI		
FERROVIE		
STRADE		ATTRAVERSAMENTI
CORSI D'ACQUA		

Il presente disegno è di proprietà aziendale - La società tutelera i propri diritti a termine di legge