



QUADRO DI UNIONE:

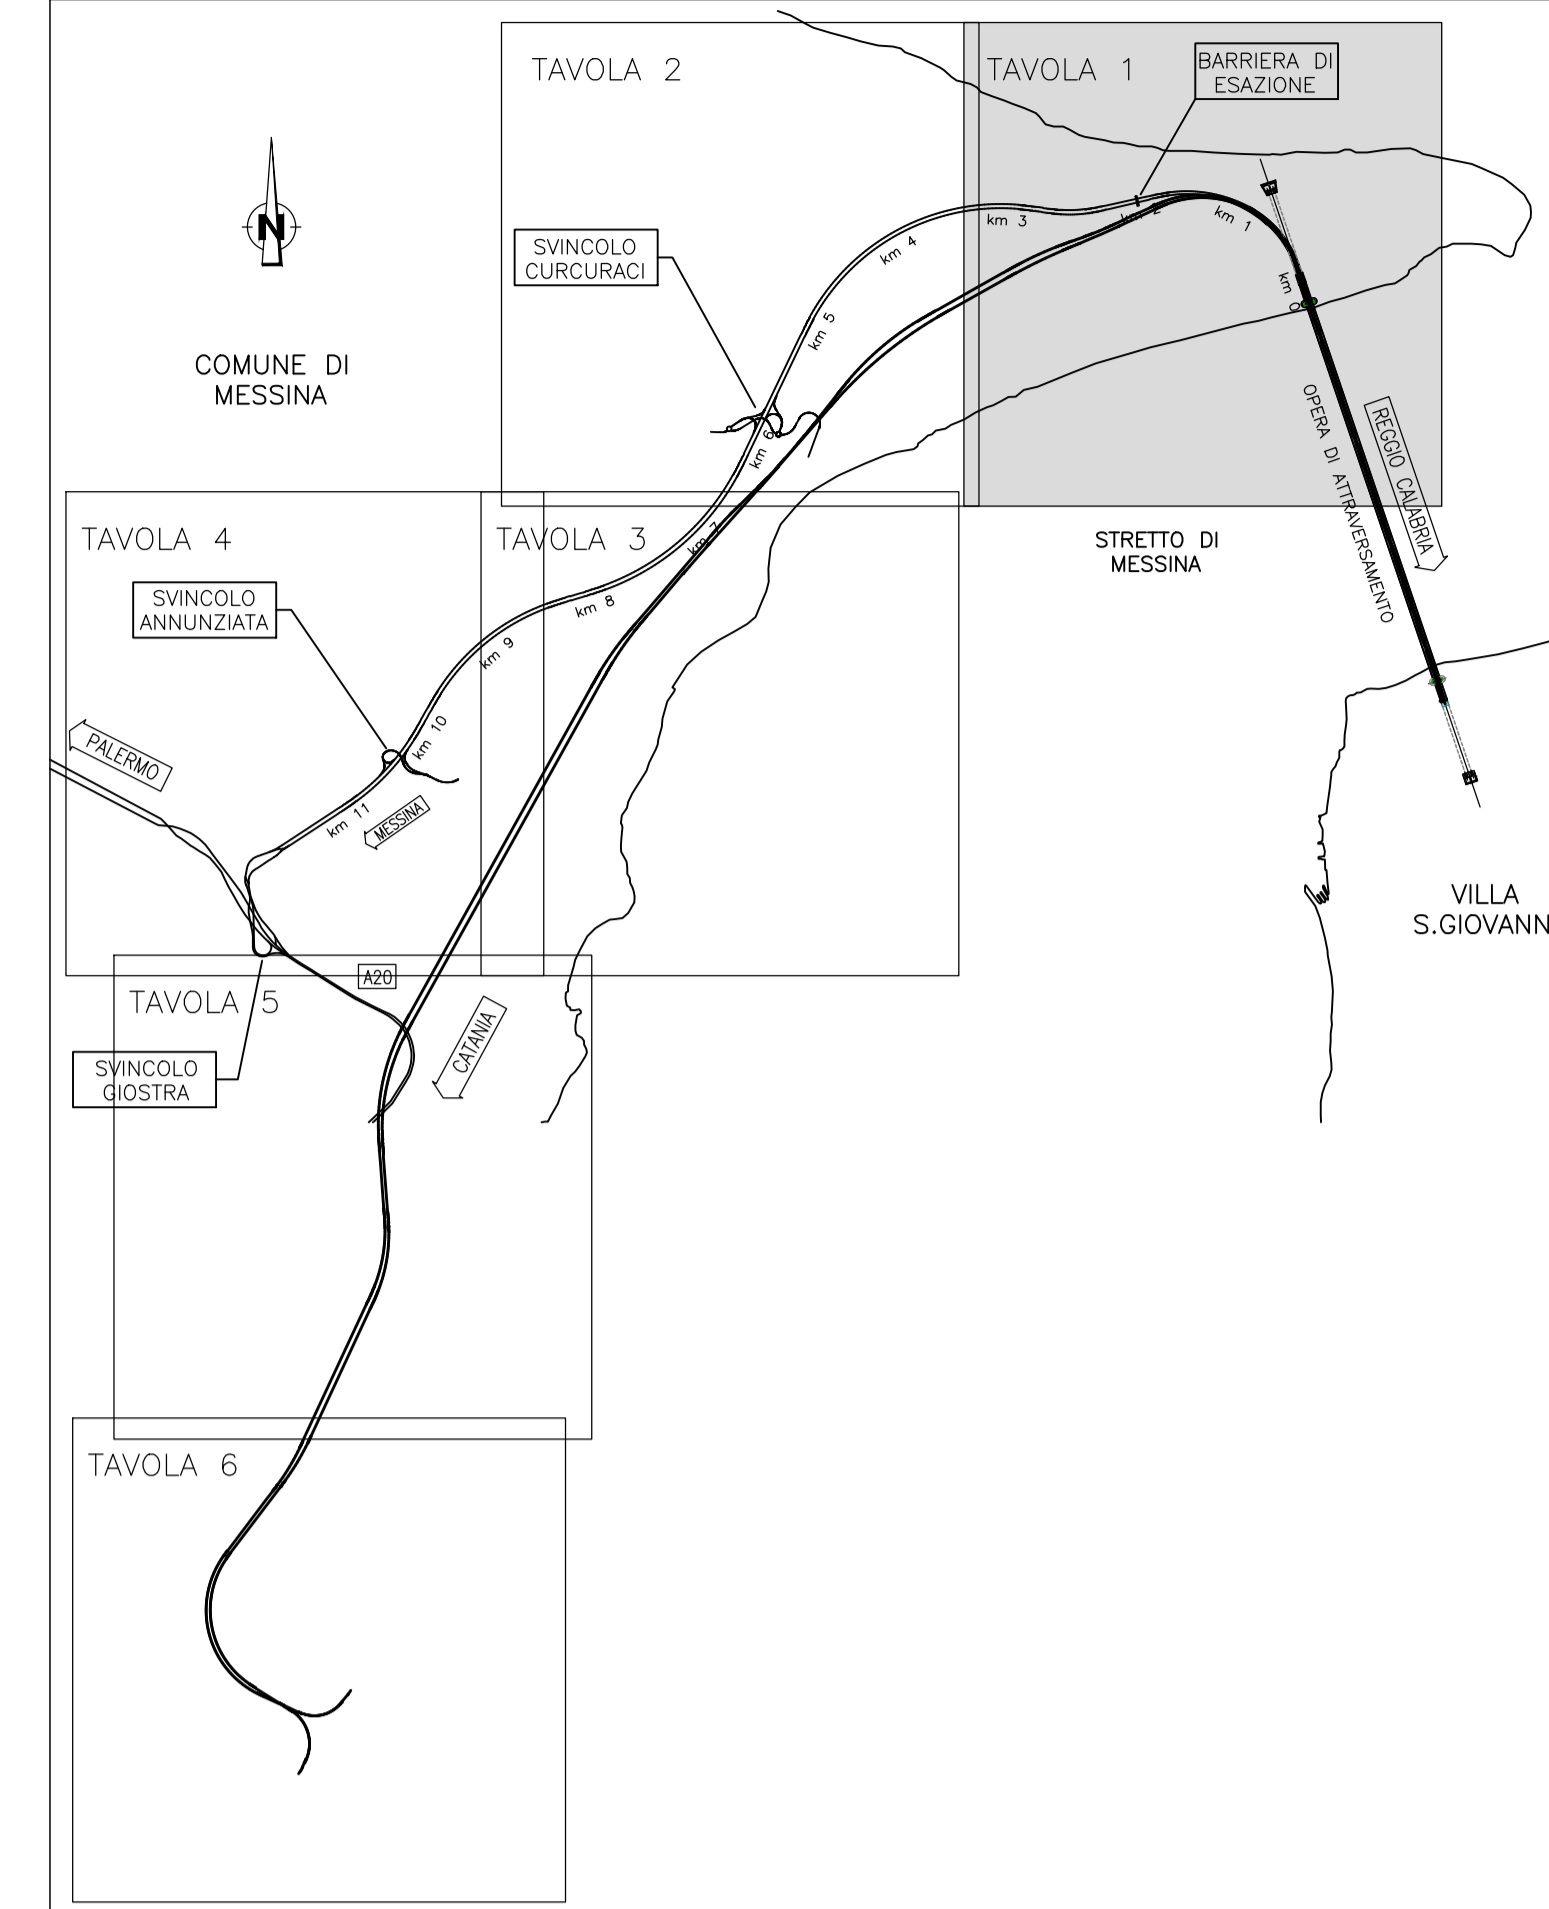

LEGENDA:

- Cantierizzazione**
- Pantili
 - Cantieri operativi
 - Cantieri logistici
 - Area a disposizione
 - Core di profilo
 - Siti di deposito e recupero ambientale
 - Stazioni Metropolitane
 - Via di cantiere
- Classificazione destinazioni d'uso**
- Edifici sensibili (Scuole, Ospedali, Case di Cura, ...)
 - Edifici residenziali, edifici con presenza di residenza
 - Edifici per il culto
 - Edifici industriali, commerciali, terziario
 - Ruineri (edifici disabitati, ...)
 - Altra destinazione (lettore, depositi, ...)
- Localizzazione punti di verifica impatto cantieri**
- Interventi di mitigazione**
- BPRE: Buone Pratiche per le Riduzioni delle Emissioni
 - ILR: Impianti Lavaggio Ruote
 - BPNA: Baginatura Pile Non Aforate (eventuali impiego di leganti)
 - INCA: Impianti di Neutralizzazione e/o Cortine d'Acqua (per la riduzione delle emissioni di portali)
 - PPA: Pulizia Pile Adfatate
 - APNA: Aforatura Pile Non Aforate

Concentrazioni medie annuali di Pm10

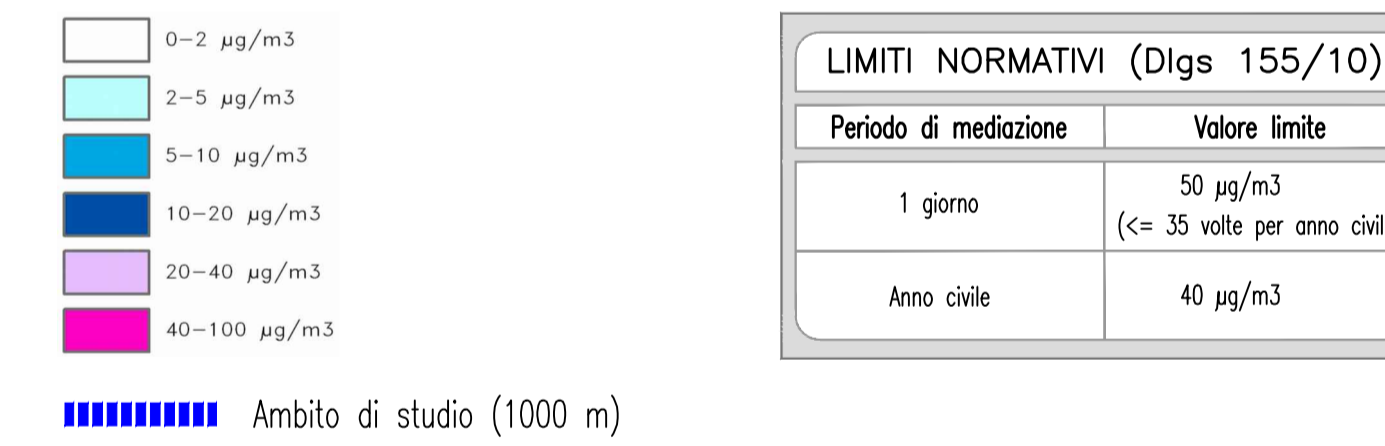

PUNTO DI CONTROLLO	Concentrazioni medie giornaliere	
	Superamenti 50 µg/m³	Superamenti 30 µg/m³
P31	0	0
P32	0	0
P33	0	0
P34	0	0
P35	0	0
P36	0	4
P37	0	0
P38	0	0
P39	0	5

CANTIERI SI1 - Sicilia e SP1 - Pontile Sicilia	
INTERVENTI DI MITIGAZIONE	EFFICACIA COMPLESSIVA
BPRE	
ILR	-70%
BPNA	
CANTIERE SI2 - Faro Superiore località Serrà	
INTERVENTI DI MITIGAZIONE	
EFFICACIA COMPLESSIVA	
BPRE	
ILR	
BPNA	-70%
INCA	

Stretto di Messina
 EuroLink
 PER CONDOTTE DIACQUA S.p.A. (Mandatario)
 SOCIETA' ITALIANA PER CONDOTTE DIACQUA S.p.A. (Mandatario)
 COOPERATIVA MURATORI E CEMENTISTI - C.M.C. di Ravenna Soc. Coop. a.r.l. (Mandatario)
 ISHIKAWAJIMA - HARIMA HEAVY INDUSTRIES CO. Ltd. (Mandatario)
 A.C.I. S.C.P.A. - CONSORZIO STABILE (Mandatario)

PONTE SULLO STRETTO DI MESSINA
 PROGETTO DEFINITIVO

EUROLINK S.C.p.A.
 IMPREGILO S.p.A. (Mandatario)
 SOCIETA' ITALIANA PER CONDOTTE DIACQUA S.p.A. (Mandatario)
 COOPERATIVA MURATORI E CEMENTISTI - C.M.C. di Ravenna Soc. Coop. a.r.l. (Mandatario)
 SACYR S.A.U. (Mandatario)
 ISHIKAWAJIMA - HARIMA HEAVY INDUSTRIES CO. Ltd. (Mandatario)
 A.C.I. S.C.P.A. - CONSORZIO STABILE (Mandatario)

IL PROGETTISTA
 Dott. Ing. D. Spagnoli
 Ordine Ingegneri Milano n° 20953

IL CONTRAENTE GENERALE
 Project Manager
 (Ing. P.P. Marcheselli)

STRETTO DI MESSINA
 Direttore Generale e RUP Validazione
 (Ing. G. Fiorenzini)

STRETTO DI MESSINA
 Amministratore Delegato
 (Dott. P. Cucco)

GENERALE AMBIENTE
 STUDIO D'IMPATTO AMBIENTALE
 QUADRO DI RIFERIMENTO AMBIENTALE - ATMOSFERA
 SICILIA - CANTIERI - MAPPATURA ISOPLETE IMPATTO PM10 A ALTO LIV. DI CONTROLLO EMISSIONI - MEDIA ANNUALE - Tav. 1/6

AM0520_F0

SCALA: 1:5000

REV. DATA DESCRIZIONE REDATTO VERIFICATO APPROVATO
 FO 20/06/2011 EMISSIONE FINALE M. BATTISTONI M. SALOMONE D. SPAGNOLI

NOME DEL FILE: AM0520_F0.dwg