| DISEGNI DI RIFERIMENTO | N. |
|---|---|
| | |
| | |
| | |

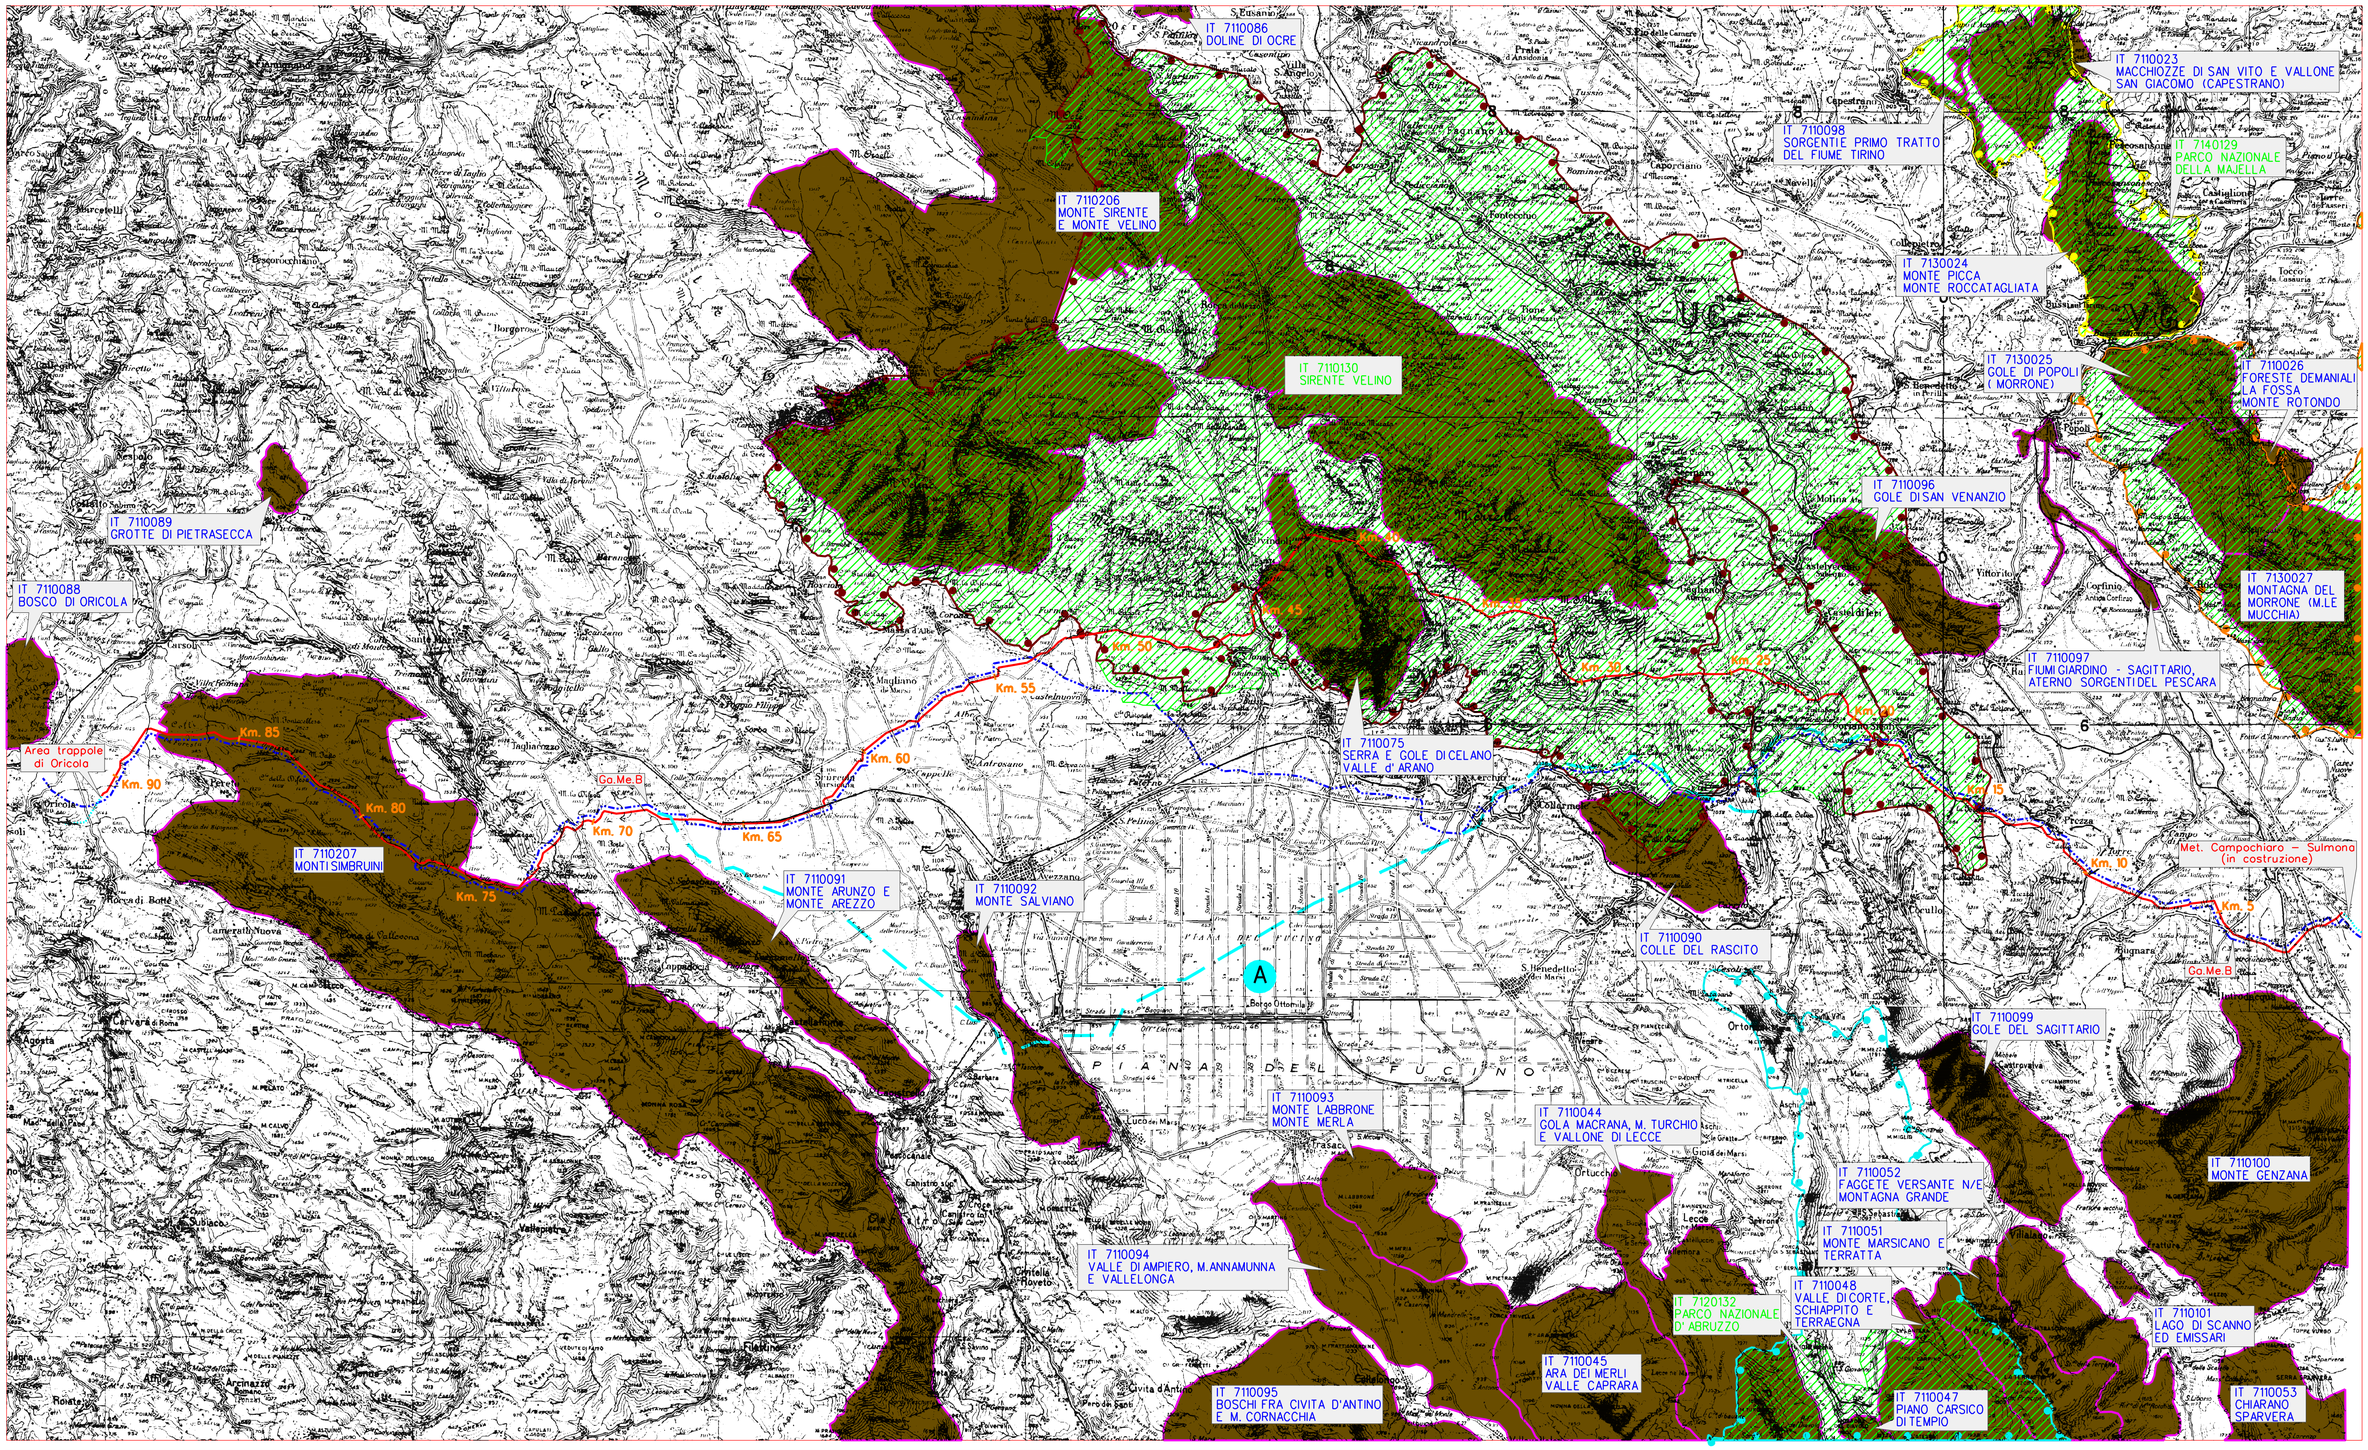


## LEGENDA

- CONDOTTA IN PROGETTO
- MET. Ga.Me.B esistente
- DIRETTRICE ALTERNATIVA DI TRACCIATO
- ZONE A PROTEZIONE SPECIALE
- SITI DI IMPORTANZA COMUNITARIA
- PARCO NAZIONALE GRAN SASSO E MONTI della LAGA
- PARCO NATURALE REGIONALE SIRENTE VELINO
- PARCO NAZIONALE della MAIELLA
- PARCO NAZIONALE d' ABRUZZO LAZIO MOLISE

| REV. | DATA | DESCRIZIONE | DISEGN. | CONTR. | APPROV. |
|---|---|---|---|---|---|
| 0 | 20/12/03 | Emissione per SIA | Prosperi | Paolucci | Soia |

Proprietario: Snam Rete Gas

Progettista: Snamprogetti

METANODOTTO SULMONA - ORICOLA

DN 1200 (48") P 75 bar

DIRETTRICI ALTERNATIVE DI TRACCIATO

SCALA 1:100.000

DISEGNO LB-B-83216

Foglio 1 di 1

REVISIONE 0

COMMESSA 659750

SCALA 1:100.000

sostituisce il

sostituito dal