SICILIA

PONTILI SICILIA		
Descrizione		Superficie Totale mq
SP1	Pontile Sicilia	

CANTIERI OPERATIVI SICILIA		
Descrizione		Superficie Totale mq
SI1	Sicilia	240.000
SI2	Faro Superiore loc.Serri + area deposito materiali di scavo	58.000
SI3	Curcuraci	12.000
SI4	Pace	21.700
SIPM	Magnolia	42.000

AREE STAZIONI METROPOLITANA SICILIA		
Descrizione		Superficie Totale mq
SS1	Papardo	8.700

CANTIERI LOGISTICI SICILIA		
Descrizione		Superficie Totale mq
SB1	Ganzirri	21.000
SB2	Magnolia (ex Cava di prestito)	14.000

AREE A DISPOSIZIONE SICILIA		
Descrizione		Superficie Totale mq
SAD2	Curcuraci	6.000

IMPIANTI PRODUZIONE INERTI		
Descrizione		N°
SC1	Loc. Curcuraci	1
SC2	Magnolia (Torrente Pace)	1
SC3	Loc. Catanese Sud	1

SITI DI DEPOSITO E RECUPERO AMBIENTALE SICILIA		
Descrizione		Capacità reale mc
SRA1	Faro Superiore Nord	144.000
SRA2	Bianchi	2.363.000
SRA3	Annunziata	939.000

DISCARICA RIFIUTI SPECIALI NON PERICOLOSI		
Descrizione		Capacità reale mc
SRAS	Pace	350.000

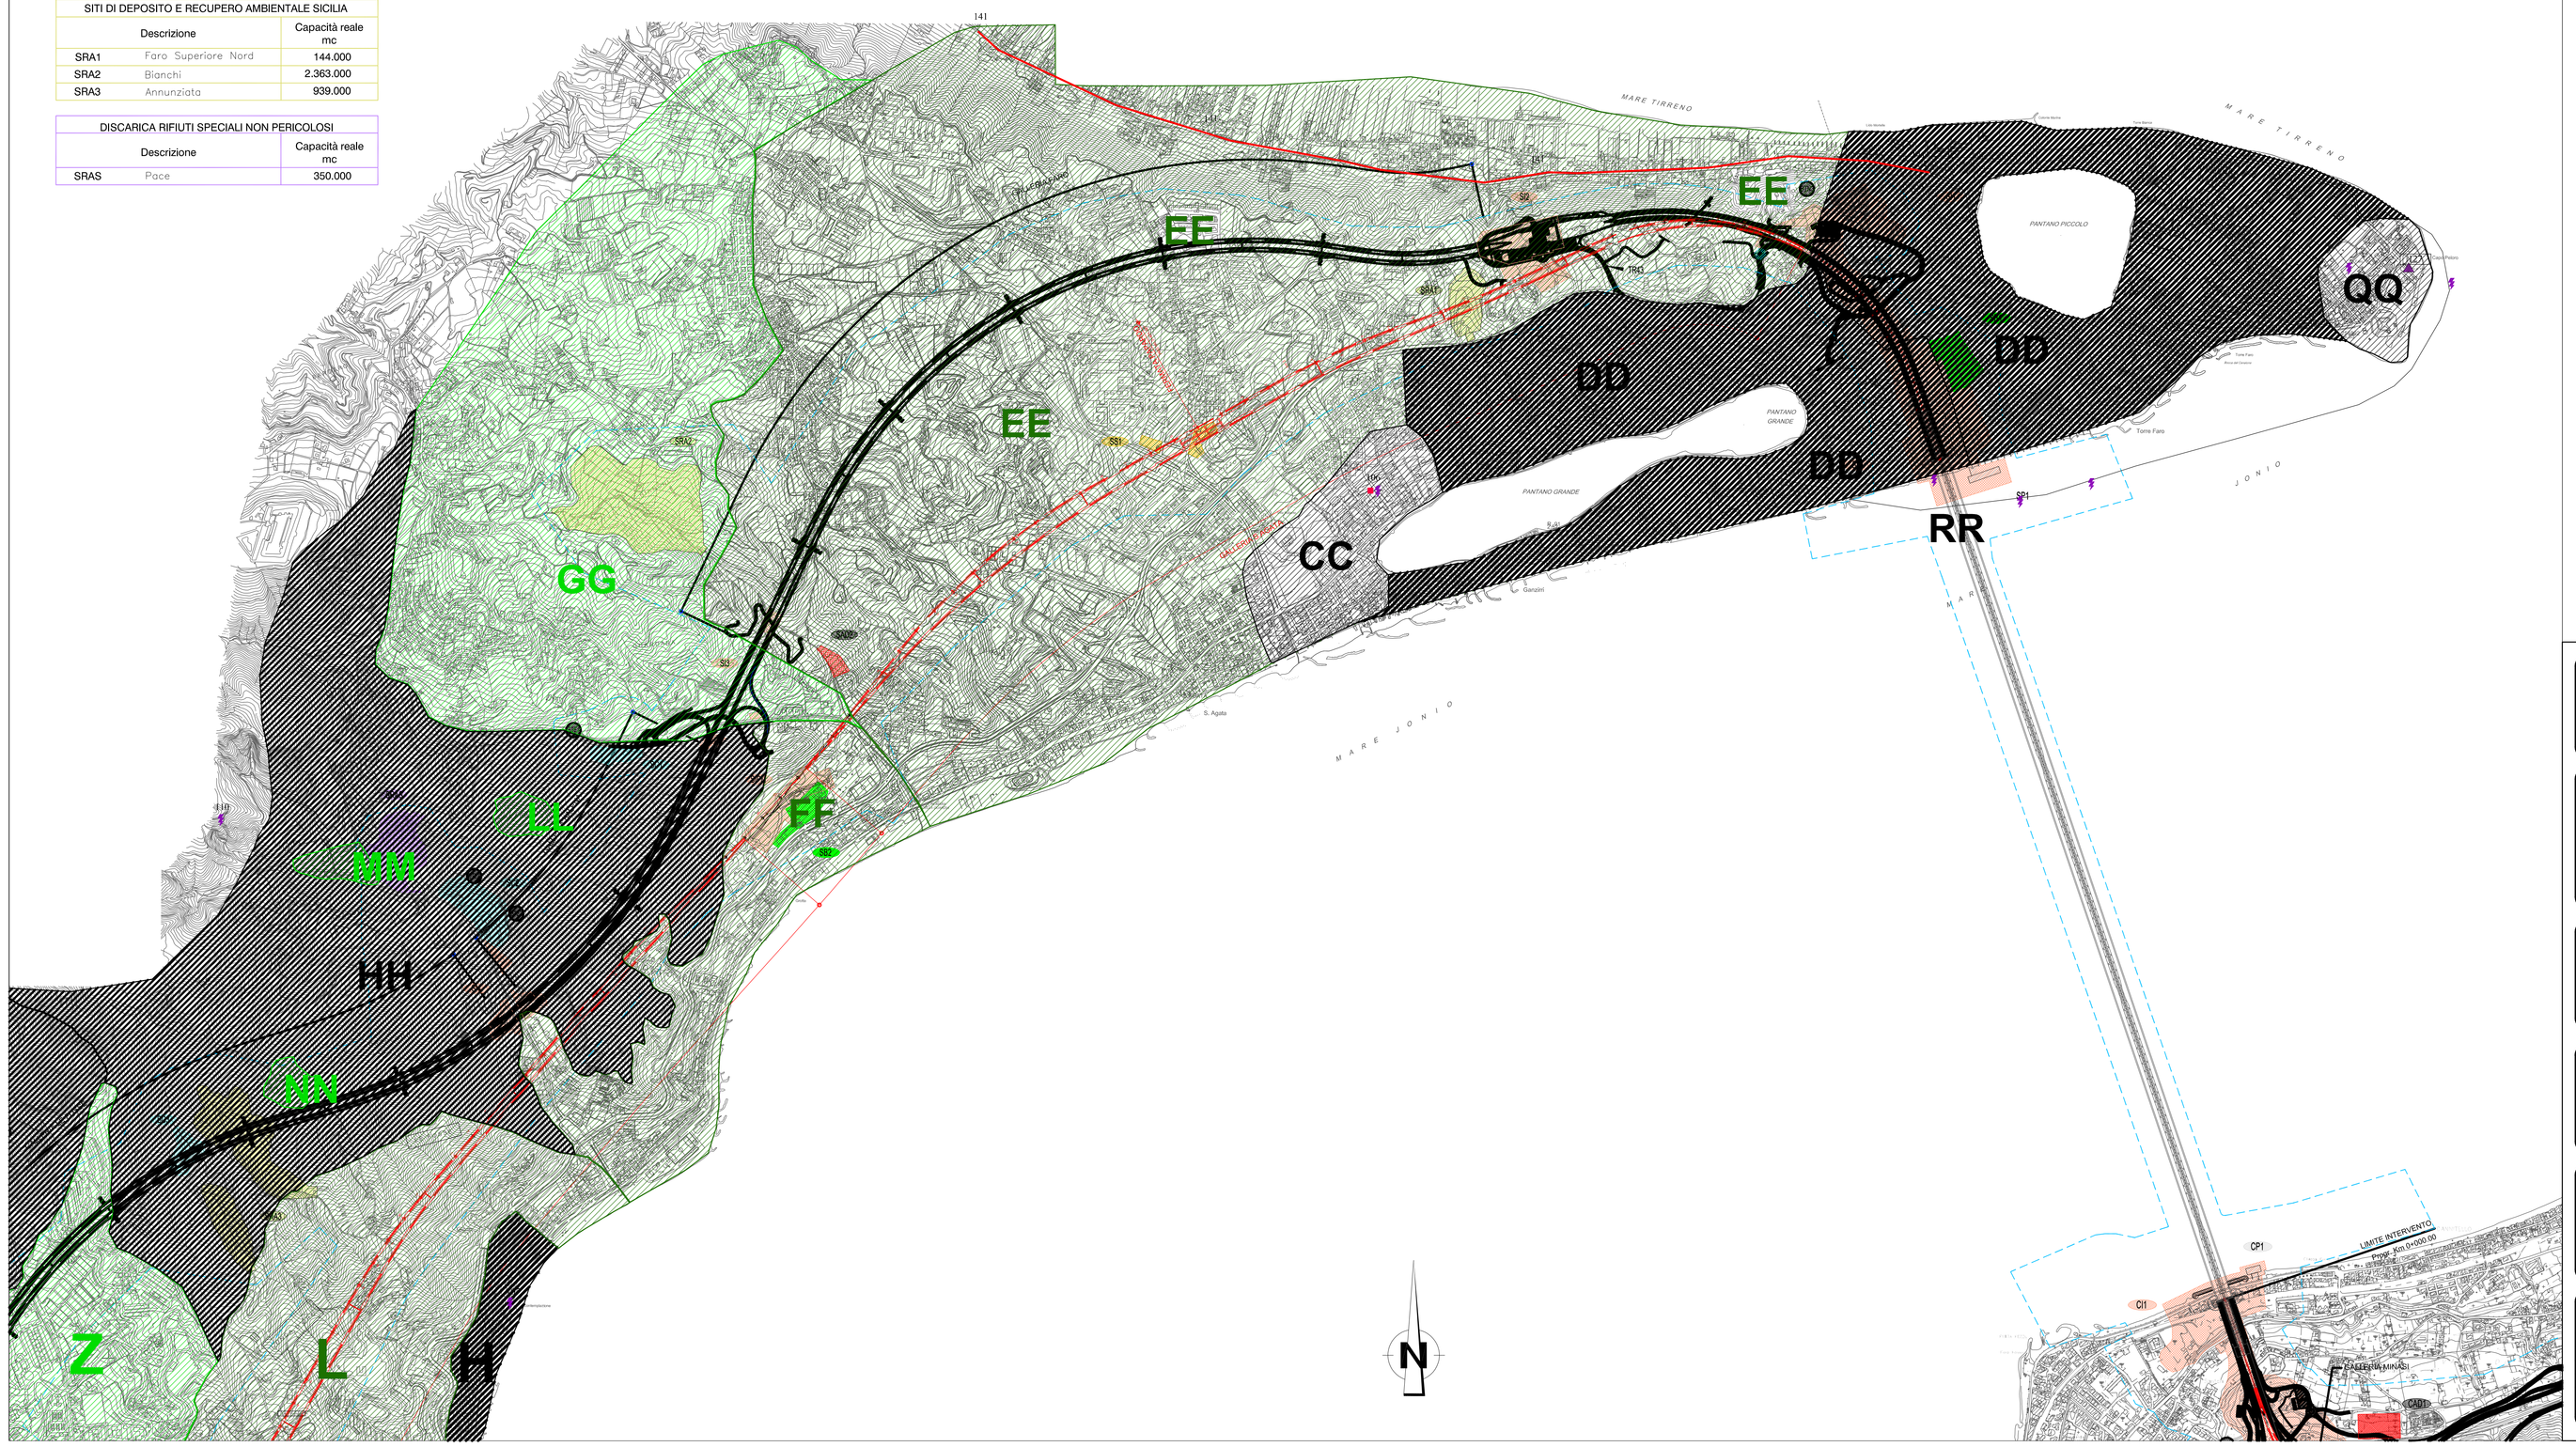

LEGENDA ARCHEOLOGIA

- AREA CON RESTI POSIZIONABILI CON PRECISIONE E DEI QUALI SI CONOSCONO LE MISURE
- RESTI "ISOLATI" POSIZIONABILI CON PRECISIONE
- RESTI "ISOLATI" NON POSIZIONABILI CON PRECISIONE
- SITO ATTESTATO ALLE FORME ANTICHE
- TOPONIMO
- VIABILITA' ANTICA IPOTIZZATA (LOC. INDICATIVA)
- 140, 141, etc. NUMERO PROGRESSIVO SCHEDE EVIDENZE ARCHEOLOGICHE
- RISCHIO ALTO
- RISCHIO MEDIO-ALTO
- RISCHIO MEDIO
- RISCHIO MEDIO-BASSO
- RISCHIO BASSO

LEGENDA TRACCIATI

- TRACCIATO FERROVIARIO
- TRACCIATO AUTOSTRADALE
- OPERA DI ATTRAVERSAMENTO

LEGENDA

- CANTIERI LOGISTICI
- CANTIERI OPERATIVI
- AREE STAZIONI METROPOLITANA
- SITI DI RECUPERO AMBIENTALE
- DISCARICA RIFIUTI SPECIALI NON PERICOLOSI
- IMPIANTI DI PRODUZIONE INERTI
- AREE A DISPOSIZIONE
- PONTILI
- BTN IMPIANTI DI BETONAGGIO NUOVI
- BTE IMPIANTI DI BETONAGGIO ESISTENTI
- IF IMPIANTI DI FRANTUMAZIONE
- IF* IMPIANTI DI FRANTUMAZIONE (alternativo all'impianto posizionato in loc. Mellicuccà)

Stretto di Messina

Concessionaria per la progettazione, realizzazione e gestione del collegamento stabile tra la Sicilia e il Continente
Organismo di Diritto pubblico
(Legge n° 1158 del 17 dicembre 1971, modificata dal D.Lgs. n° 1104 del 24 aprile 2003)

EurolinK

PONTE SULLO STRETTO DI MESSINA

PROGETTO DEFINITIVO

EUROLINK S.C.p.A.
IMPREGILO S.p.A. (Mandataria)
SOCIETA' ITALIANA PER CONDOTTE D'ACQUA S.p.A. (Mandante)
COOPERATIVA MURATORI E CEMENTISTI - C.M.C. di Ravenna Soc. Coop. a.r.l. (Mandante)
SACYR S.A.U. (Mandante)
ISHIKAWAJIMA - HARIMA HEAVY INDUSTRIES CO. Ltd. (Mandante)
A.C.I. S.C.P.A. - CONSORZIO STABILE (Mandante)

IL PROGETTISTA	IL CONTRAENTE GENERALE	STRETTO DI MESSINA	STRETTO DI MESSINA
LANDE s.r.l. ARCHEOLOGIA PREVENTIVA Dott. Arch. Antonio Vario Dott. Ing. A. Varricchio Ordine Ingegneri Caserta n° 2815 Dott. Ing. E. Pogori Ordine Ingegneri Milano n° 15408	Project Manager (Ing. P.P. Marcheselli)	Direttore Generale e RUP Validazione (Ing. G. Fiammenghi)	Amministratore Delegato (Dott. P. Ciucci)

COLLEGAMENTI VERSANTE SICILIA AS0008_F0

RILIEVI ACCERTAMENTI E INDAGINI IN CAMPO – INDAGINI ARCHEOLOGICHE
ELEMENTI DI CARATTERE GENERALE
GENERALE
STUDIO ARCHEOLOGICO – CARTA DEL RISCHIO ARCHEOLOGICO ASSOLUTO Tav 1 DI 3

CODICE: C G 0 9 0 0 P N 4 D S I 6 0 0 0 0 0 0 0 0 0 0 0 1 3 F0 — SCALA: 1:1000

REV.	DATA	DESCRIZIONE	REDATTO	VERIFICATO	APPROVATO
F0	20/06/2011	EMISSIONE FINALE	SPINELLI	VARICCHIO	CASCELLA

NOME DEL FILE: AS0008_F0.dwg