LEGENDA ARCHEOLOGIA

- 111. Zone residenziali a tessuto continuo
- 112. Zone residenziali a tessuto discontinuo e rado
- 121. Aree indistriali, commerciali e dei servizi publici e privati
- 122. Reti stradali, ferroviarie e infrastrutture tecniche
- 123. Aree portuali
- 131. Aree estrattive
- 133. Cantieri
- 141. Aree verdi urbane
- 142. Aree ricreative e sportive
- 211. Seminativi in aree non irrigue
- 221. Vigneti
- 222. Frutteti e frutti minori
- 223. Oliveti
- 241. Colture temporanee associate a colture permanenti
- 242. Sistemi colturali e particellari complessi
- 243. Aree prevalentemente occupate da colture agrarie con presenza di spazi naturali importanti
- 311. Boschi di latifoglie
- 313. Boschi misti di conifere e latifoglie
- 321. Aree a pascolo naturale e praterie
- 323. Aree a vegetazione sclerofilla
- 324. Aree a vegetazione boschiva ed arbustiva in evoluzione
- 331. Spiagge, dune e sabbie
- 332. Rocce nude, falesie, rupi, affioramenti
- 334. Aree percorse da incendi
- 511. Corsi d'acqua, canali e idrovie
- 512. Bacini d'acqua

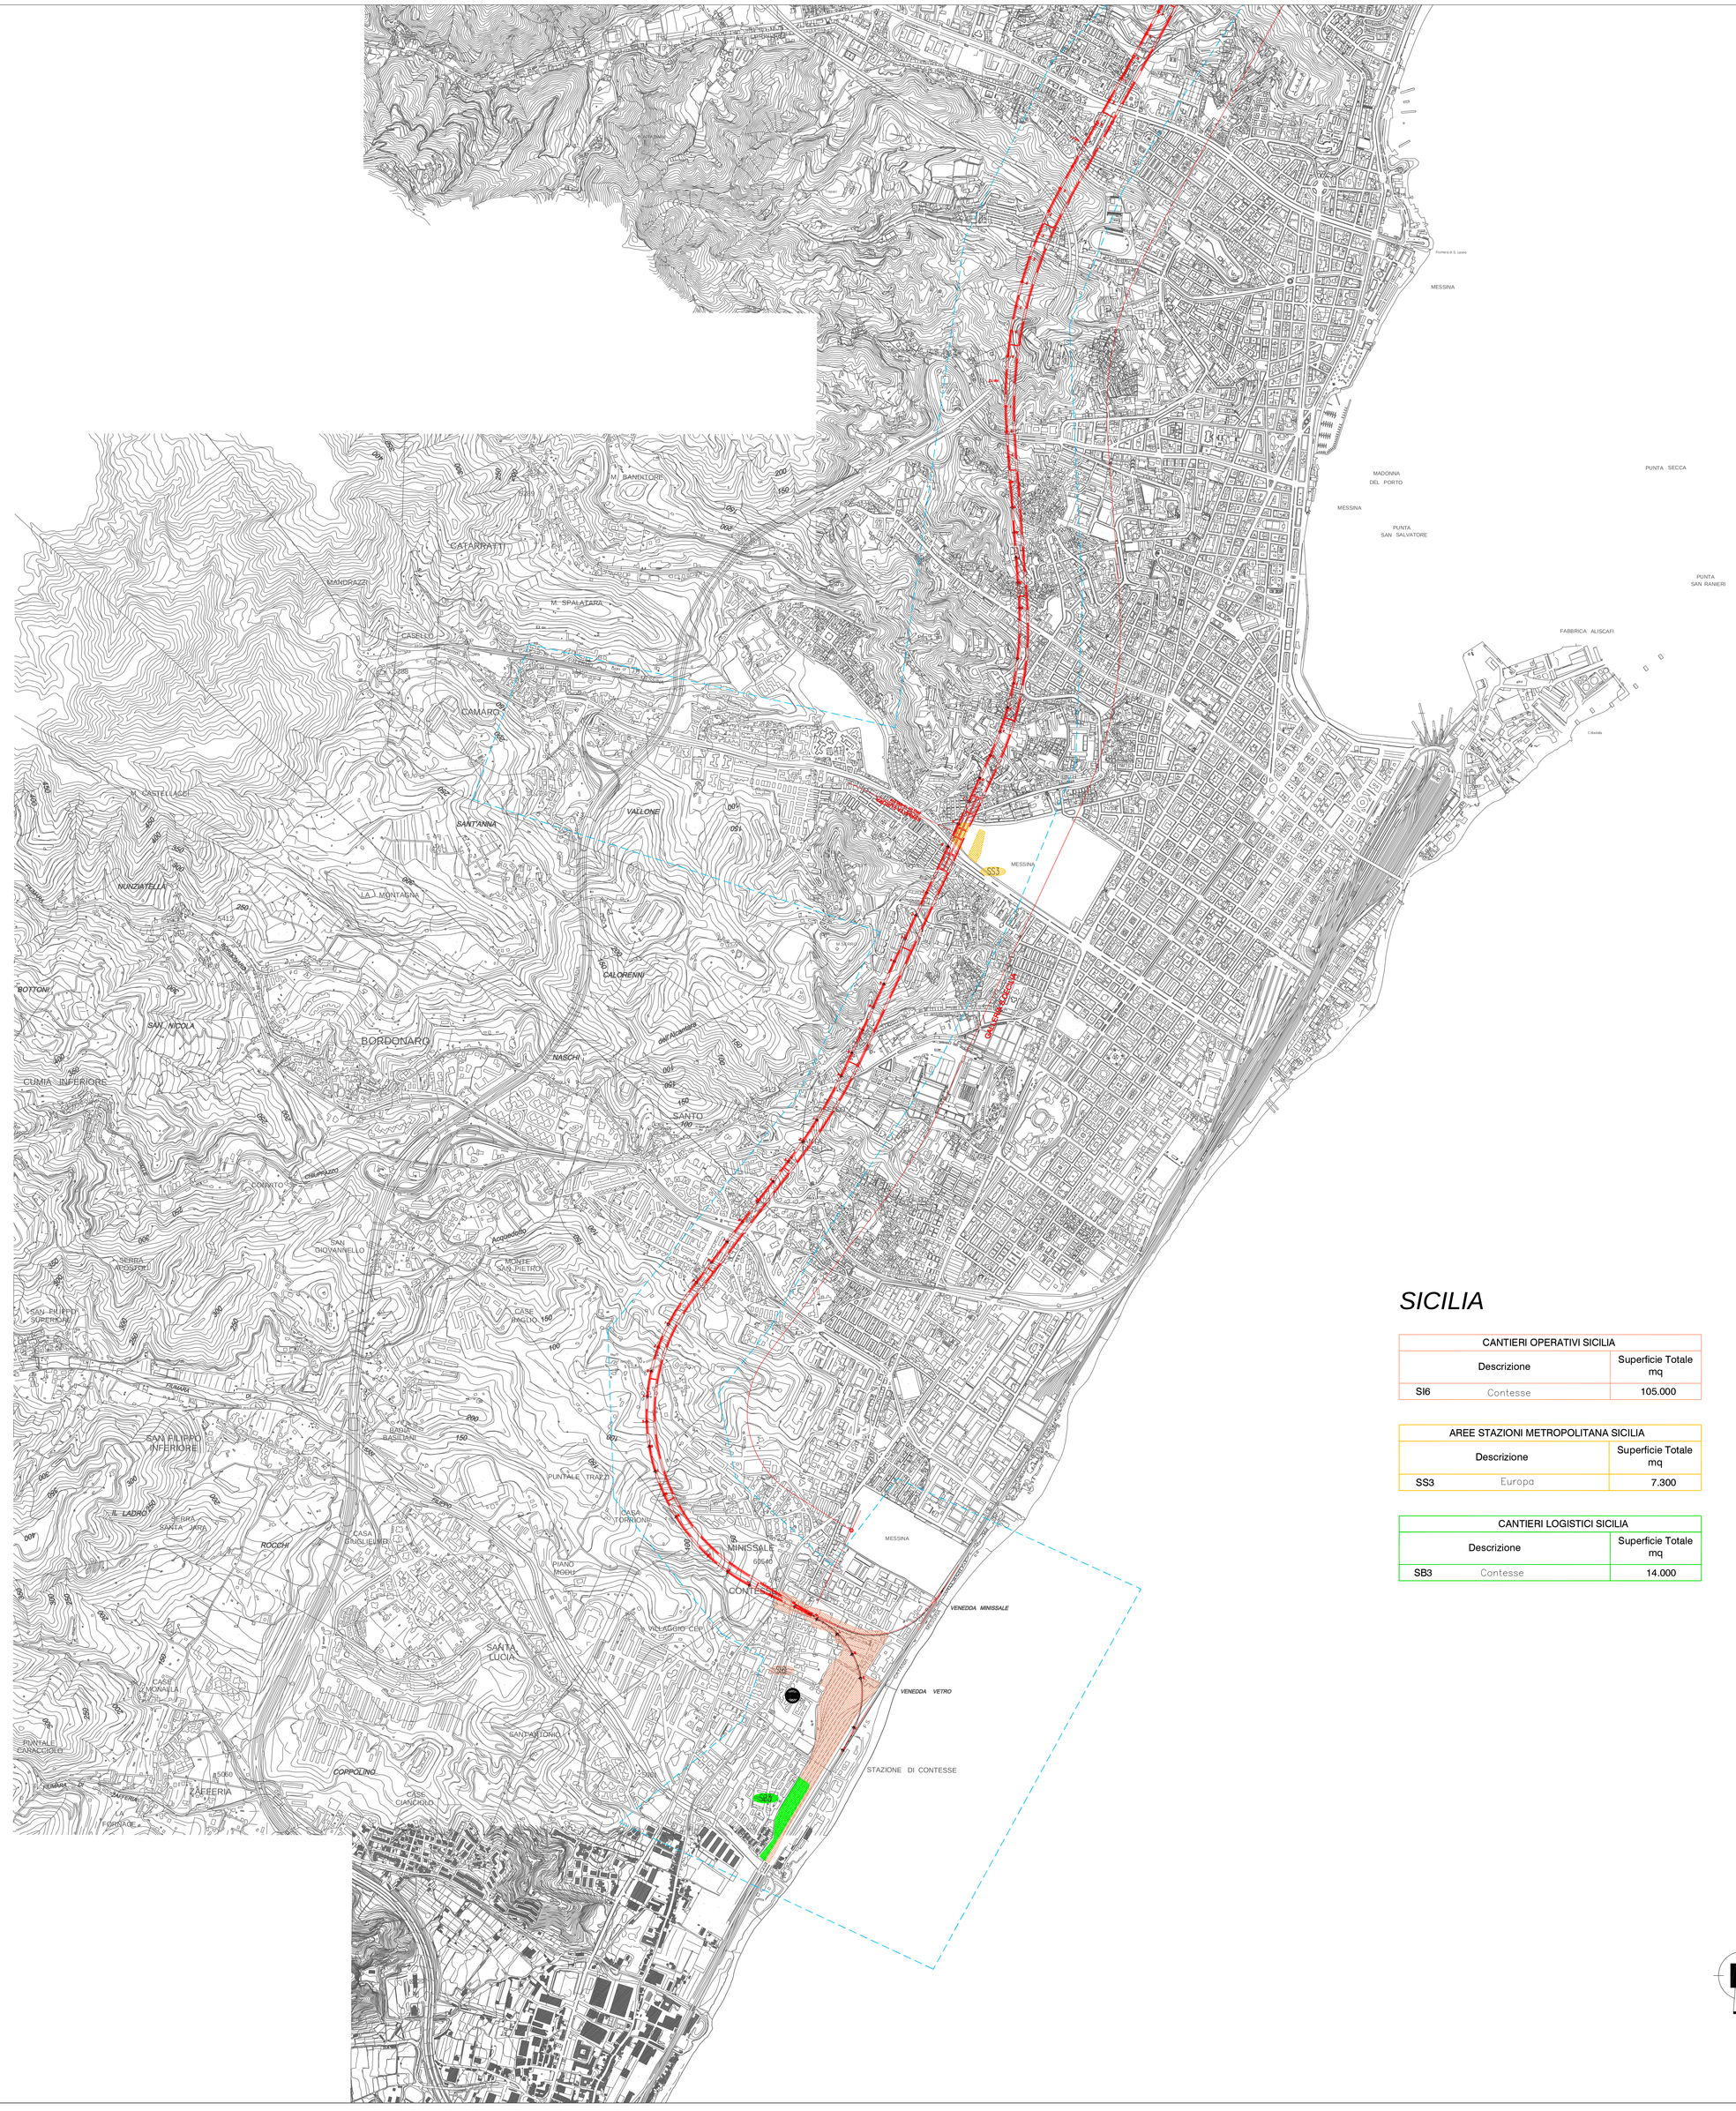

KEYMAP

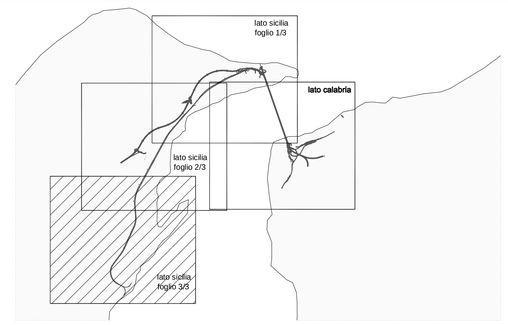

LEGENDA TRACCIATI

- TRACCIATO FERROVIARIO
- TRACCIATO AUTOSTRADALE
- OPERA DI ATTRAVERSAMENTO

LEGENDA

- CANTIERI LOGISTICI
- CANTIERI OPERATIVI
- AREE STAZIONI METROPOLITANA
- SITI DI RECUPERO AMBIENTALE
- DISCARICA RIFIUTI SPECIALI NON PERICOLOSI
- IMPIANTI DI PRODUZIONE INERTI
- AREE A DISPOSIZIONE
- PONTILI
- BTN — IMPIANTI DI BETONAGGIO NUOVI
- BTE — IMPIANTI DI BETONAGGIO ESISTENTI
- IF — IMPIANTI DI FRANTUMAZIONE
- IF* — IMPIANTI DI FRANTUMAZIONE (alternativo all'impianto posizionato in loc. Melicuccà)

SICILIA

CANTIERI OPERATIVI SICILIA		
Descrizione		Superficie Totale mq
SI6	Contesse	105.000

AREE STAZIONI METROPOLITANA SICILIA		
Descrizione		Superficie Totale mq
SS3	Europa	7.300

CANTIERI LOGISTICI SICILIA		
Descrizione		Superficie Totale mq
SB3	Contesse	14.000

Stretto di Messina

Concessionaria per la progettazione, realizzazione e gestione del collegamento stabile tra la Sicilia e il Continente
Organismo di Diritto pubblico
(Legge n° 1158 del 17 dicembre 1971, modificata dal D.Lgs. n° 114 del 24 aprile 2003)

EurolinK

PONTE SULLO STRETTO DI MESSINA

PROGETTO DEFINITIVO

EUROLINK S.C.p.A.
IMPREGILO S.p.A. (Mandataria)
SOCIETA' ITALIANA PER CONDOTTE D'ACQUA S.p.A. (Mandante)
COOPERATIVA MURATORI E CEMENTISTI - C.M.C. di Ravenna Soc. Coop. a.r.l. (Mandante)
SACYR S.A.U. (Mandante)
ISHIKAWAJIMA - HARIMA HEAVY INDUSTRIES CO. Ltd. (Mandante)
A.C.I. S.C.P.A. - CONSORZIO STABILE (Mandante)

IL PROGETTISTA	IL CONTRAENTE GENERALE	STRETTO DI MESSINA	STRETTO DI MESSINA
LINEE (v.i.) ARCHEOLOGIA PREVENTIVA NORMATIVA TECNICA		Direttore Generale e RUP Validazione	Amministratore Delegato
Dott. Ing. A. Vanicchio Ordine Ingegneri Caserta n° 2815	Project Manager (Ing. P.P. Marcheselli)	(Ing. G. Fiammenghi)	(Dott. P. Ciucci)
Dott. Ing. E. Pagani Ordine Ingegneri Milano n° 15408			

COLLEGAMENTI VERSANTE SICILIA

AS0014_F0.dwg

RILIEVI ACCERTAMENTI E INDAGINI IN CAMPO – INDAGINI ARCHEOLOGICHE
ELEMENTI DI CARATTERE GENERALE
GENERALE
STUDIO ARCHEOLOGICO – CARTA DELL'USO DEL SUOLO – TAV 3 DI 3

CODICE: C G 0 9 0 0 P N 4 D S I 6 0 0 0 0 0 0 0 0 0 0 0 1 8 F0
SCALA: 1:10000

REV.	DATA	DESCRIZIONE	REDATTO	VERIFICATO	APPROVATO
F0	20/06/2011	EMISSIONE FINALE	SPINELLI	VARRICCHIO	VARRICCHIO

NOME DEL FILE: AS0014_F0.dwg