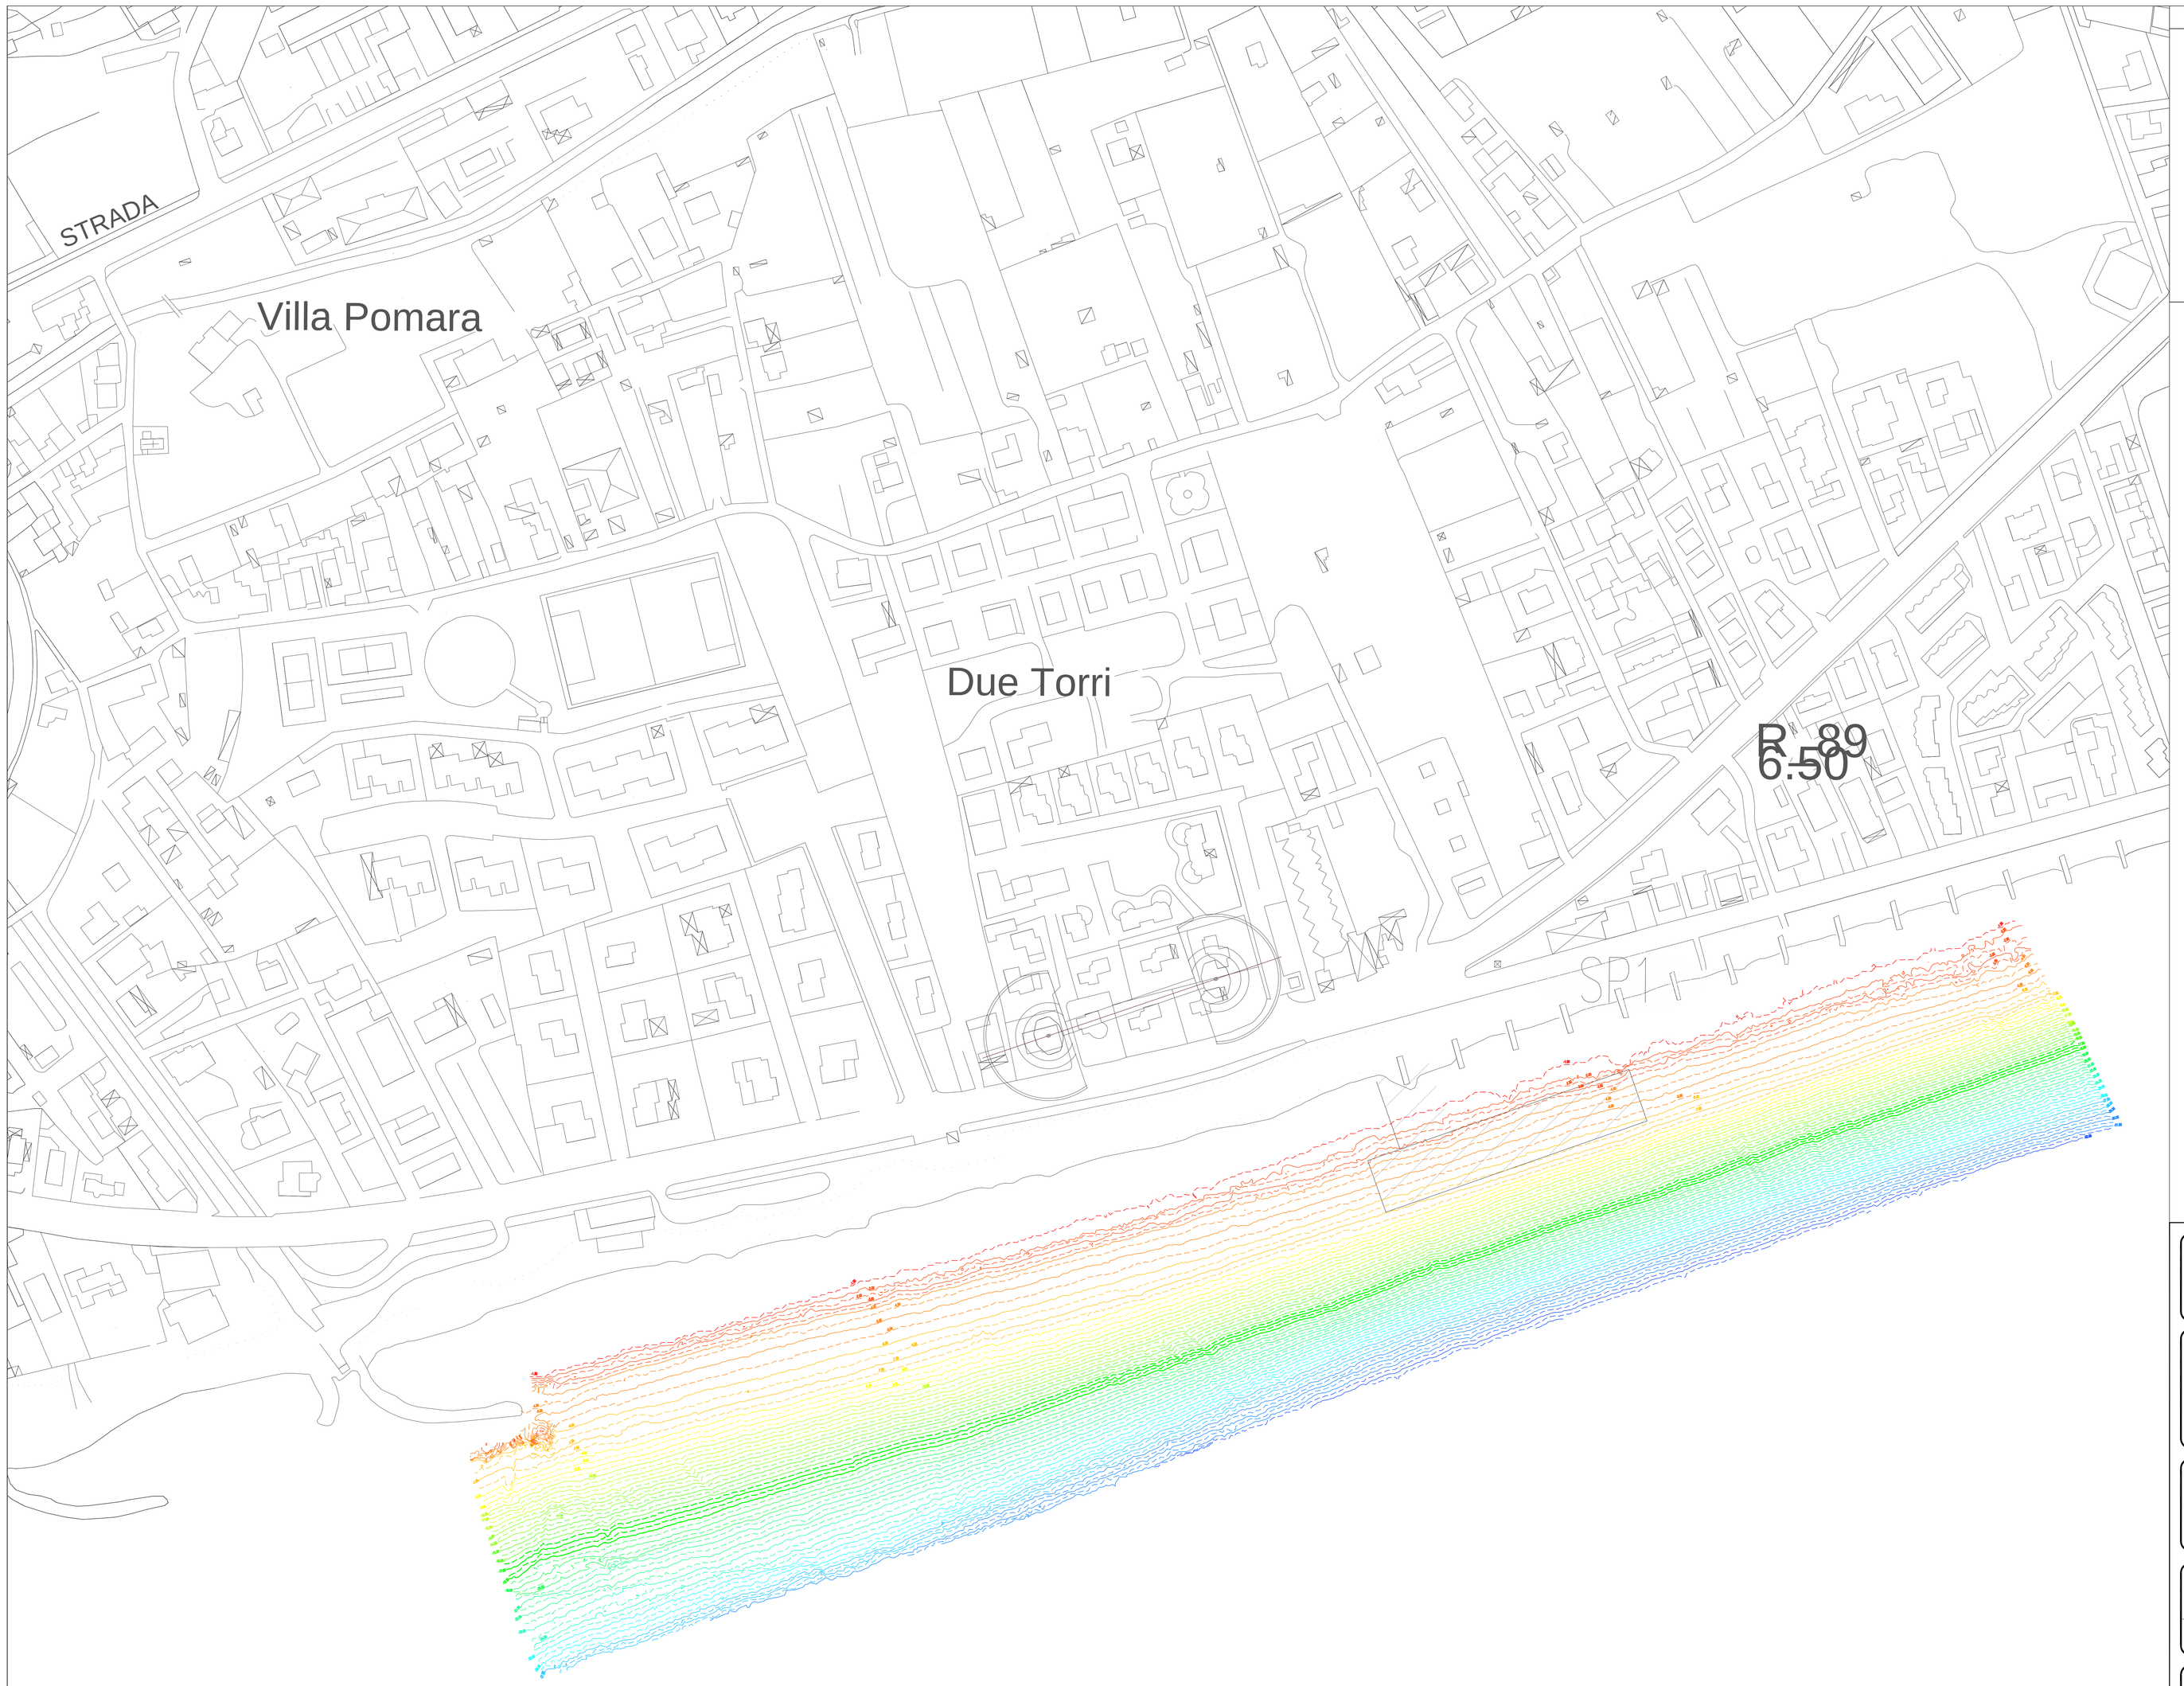

NOTE GENERALI

LEGENDA ARCHEOLOGIA

- DA 0 A 4 m
- DA 4 A 6 m
- DA 6 A 7 m
- DA 8 A 10 m
- DA 10 A 13 m
- DA 13 A 18 m
- DA 18 A 20 m
- DA 20 A 22 m
- DA 22 A 27 m
- DA 27 A 28 m
- DA 28 A 29 m
- DA 29 A 31 m
- DA 31 A 32 m

NELLA TAVOLA E' RIPORTATO IL RILIEVO MORFOBATIMETRICO. CON I DIVERSI COLORI E' EVIDENZIATO L'INCREMENTO DELLA PROFONDITA'

Stretto di Messina

Concessionaria per la progettazione, realizzazione e gestione del collegamento stabile tra la Sicilia e il Continente
Organismo di Diritto pubblico
(Legge n° 1158 del 17 dicembre 1971, modificata dal D.Lgs. n° 114 del 24 aprile 2003)

EurolinK

PONTE SULLO STRETTO DI MESSINA

PROGETTO DEFINITIVO

EUROLINK S.C.p.A.
IMPREGILO S.p.A. (Mandataria)
SOCIETA' ITALIANA PER CONDOTTE D'ACQUA S.p.A. (Mandante)
COOPERATIVA MURATORI E CEMENTISTI - C.M.C. di Ravenna Soc. Coop. a.r.l. (Mandante)
SACYR S.A.U. (Mandante)
ISHIKAWAJIMA - HARIMA HEAVY INDUSTRIES CO. Ltd. (Mandante)
A.C.I. S.C.P.A. - CONSORZIO STABILE (Mandante)

IL PROGETTISTA	IL CONTRAENTE GENERALE	STRETTO DI MESSINA	STRETTO DI MESSINA
LINEA S.r.l. ARCHEOLOGIA PREVENTIVA Dott. Ing. A. Vanicchio Ordine Ingegneri Caserta n° 2815 Dott. Ing. E. Pagani Ordine Ingegneri Milano n° 15408	Project Manager (Ing. P.P. Marcheselli)	Direttore Generale e RUP Validazione (Ing. G. Fiammenghi)	Amministratore Delegato (Dott. P. Ciucci)

COLLEGAMENTI VERSANTE SICILIA AS0033_F0
RILIEVI ACCERTMENTI E INDAGINI IN CAMPO– INDAGINI ARCHEOLOGICHE
ELEMENTI DI CARATTERE GENERALE
GENERALE
INTERVENTI SUL CAMPO (PROSPEZIONI SUBACQUEE)– RILIEVO MORFOBATIMETRICA

CODICE: C G 0 9 0 0 P N 7 D S I 6 0 0 0 0 0 0 0 0 0 0 0 1 F0 — SCALA: 1:1000

REV.	DATA	DESCRIZIONE	REDATTO	VERIFICATO	APPROVATO
F0	20/06/2011	EMISSIONE FINALE	SPINELLI	VARRICCHIO	VARRICCHIO

NOME DEL FILE: AS0033_F0.dwg