


NOTE GENERALI

LEGENDA

- ▲ C23 sondaggio campagna indagini pezosse e relativo numero d'ordine
 - ▲ C48 sondaggio campagna indagini di progetto e relativo numero d'ordine
 - Pezometro "Montore" SOVA-S-ME-A-S
 - pozzo perforato
 - e relativo numero d'ordine
 - pozzo scavo
 - e relativo numero d'ordine
- N.B. : sono stati riportati i seguenti grafici, lungo il tracciato:
 - andamento pezometro (dove disponibile)
 - nei piezometri 2010
 - andamento caratteristiche chimico-fisiche principali (e significativo) pezometri "MONTORE".

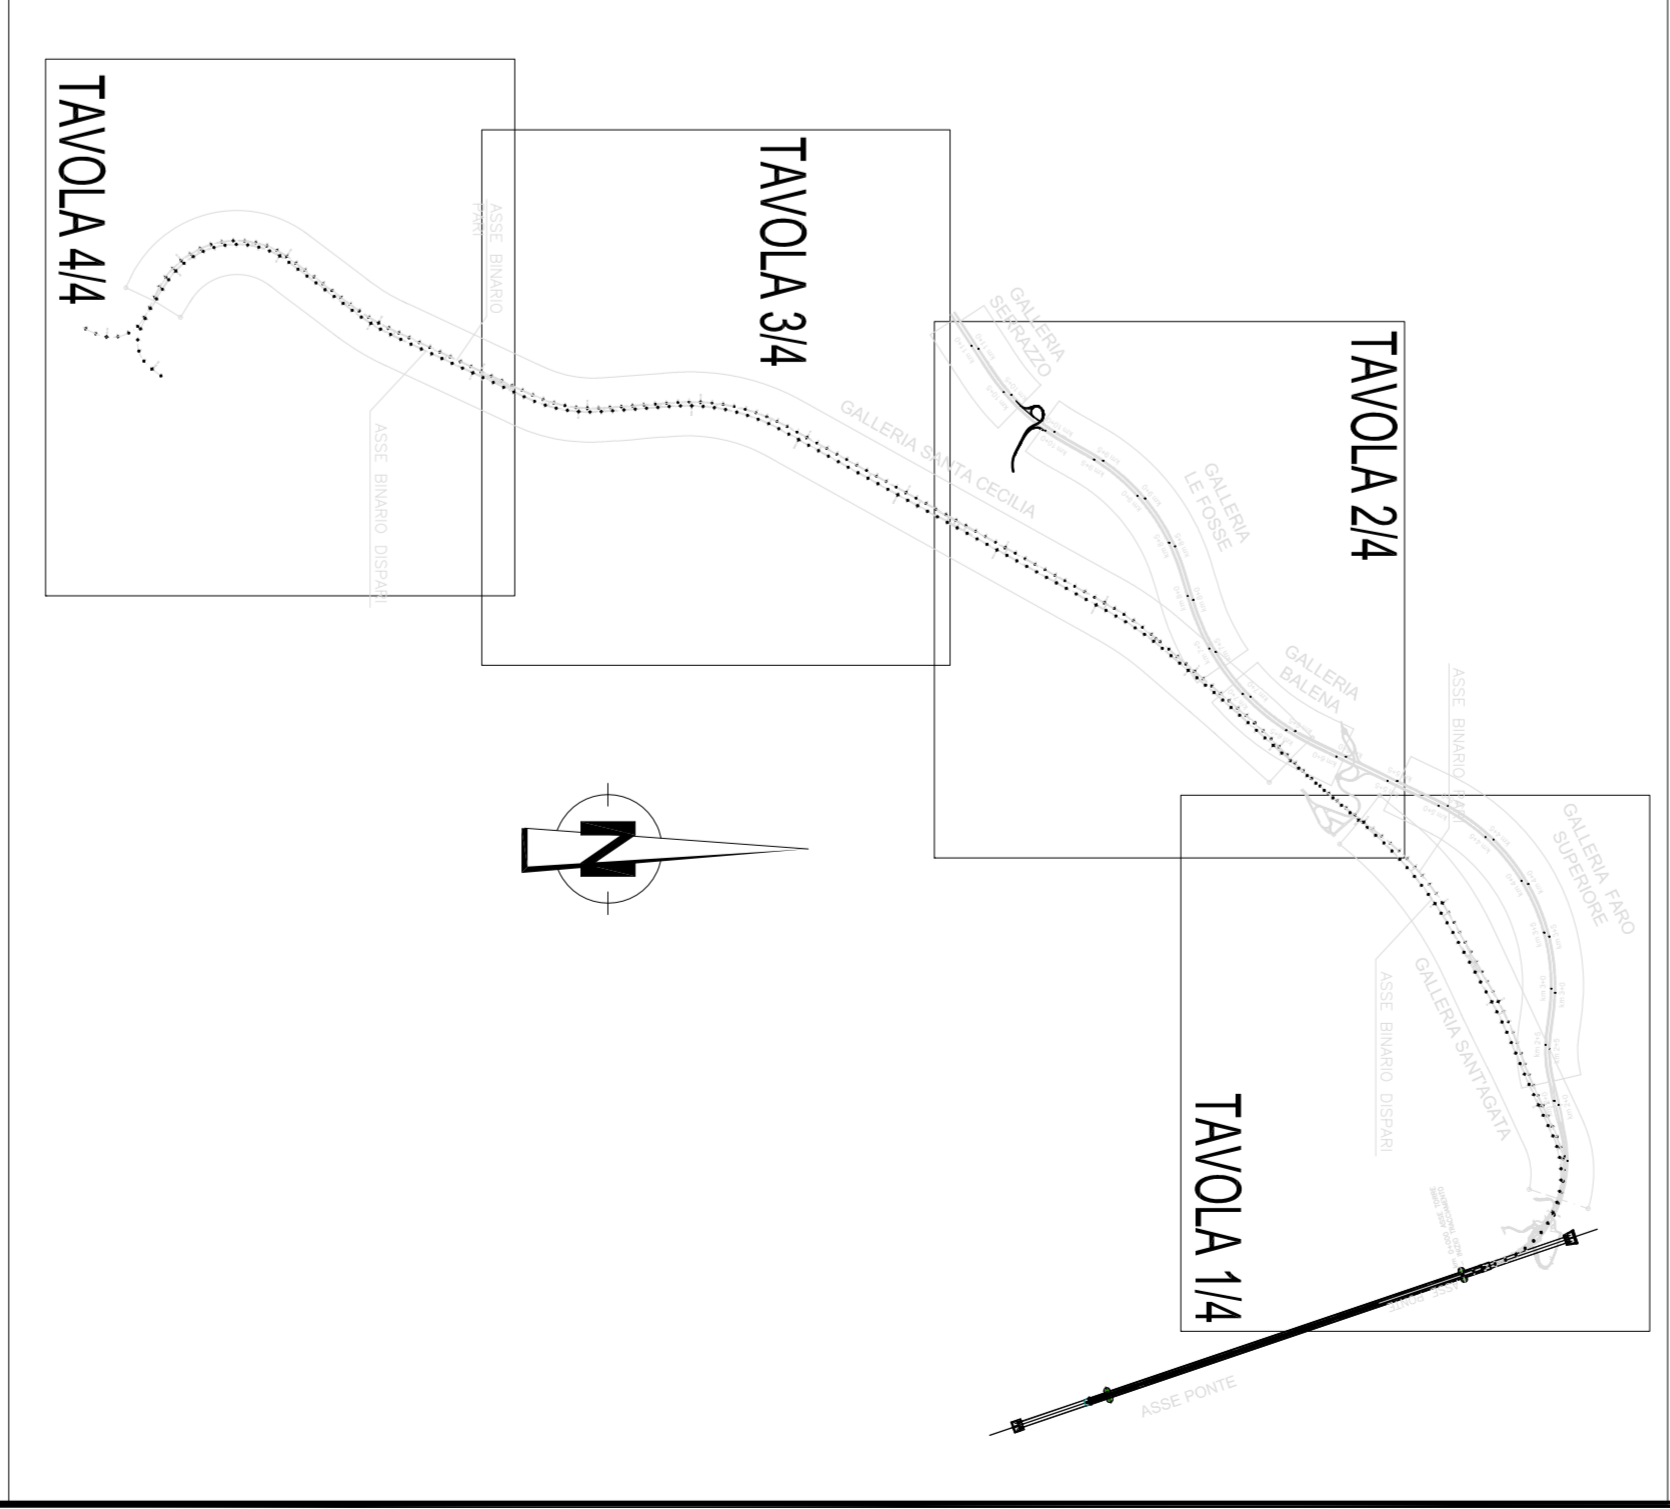

Stretto
di Messina

PONTE SULLO STRETTO DI MESSINA

PROGETTO DEFINITIVO

EUROLINK S.C.P.A.
 INGEGNERIA S.p.A. (Messina)
 COOPERATIVA INDAGINI E SERVIZI S.p.A. (Messina)
 ISIRIWAJIMA - IANIGRA HEAVY INDUSTRIES CO. Ltd. (Messina)
 A.C.I. S.C.P.A. - CONSORZIO STRADE (Messina)

IL COMITENTE GENERALE
Stretto di Messina
 via Vittorica
 (Sp. S. Tommaso)
 (Citt. S. Tommaso)

AMMINISTRAZIONE DELEGATA
 (Citt. S. Tommaso)

COLLEGAMENTI SICILIA **AS0076_F0**

RILEVI ACCERT. E INDAGINI IN CAMPO-INDAGINI AMBIENTALI (STUDI DI SETTORE)
ELEMENTI DI CARATTERE GENERALE
STUDIO IDROGEOLOGICO AREE INTERESSATE DALLO SCANO DI GALLERIE
CARTA DELLA DISTRIBUZIONE DEI VALORI ANNUALI DELLE ACQUE DI PIUVA - 1962/76

CONTRATTO
 CIG 010101A1G5 | D | S | I | Z | 0 | 0 | 1 | 0 | 0 | 0 | 0 | 0 | 1 | 0 | 7 | F | 0 | 1 | 5 | 0 | 0
 REVISIONI
 DATA 10/06/2011
 REVISIONE PROGETTO
 REVISIONE FINALE
 REVISIONE FINALE
 REVISIONE FINALE
 REVISIONE FINALE