



NOTE GENERALI

QUADRO DI UNIONE:

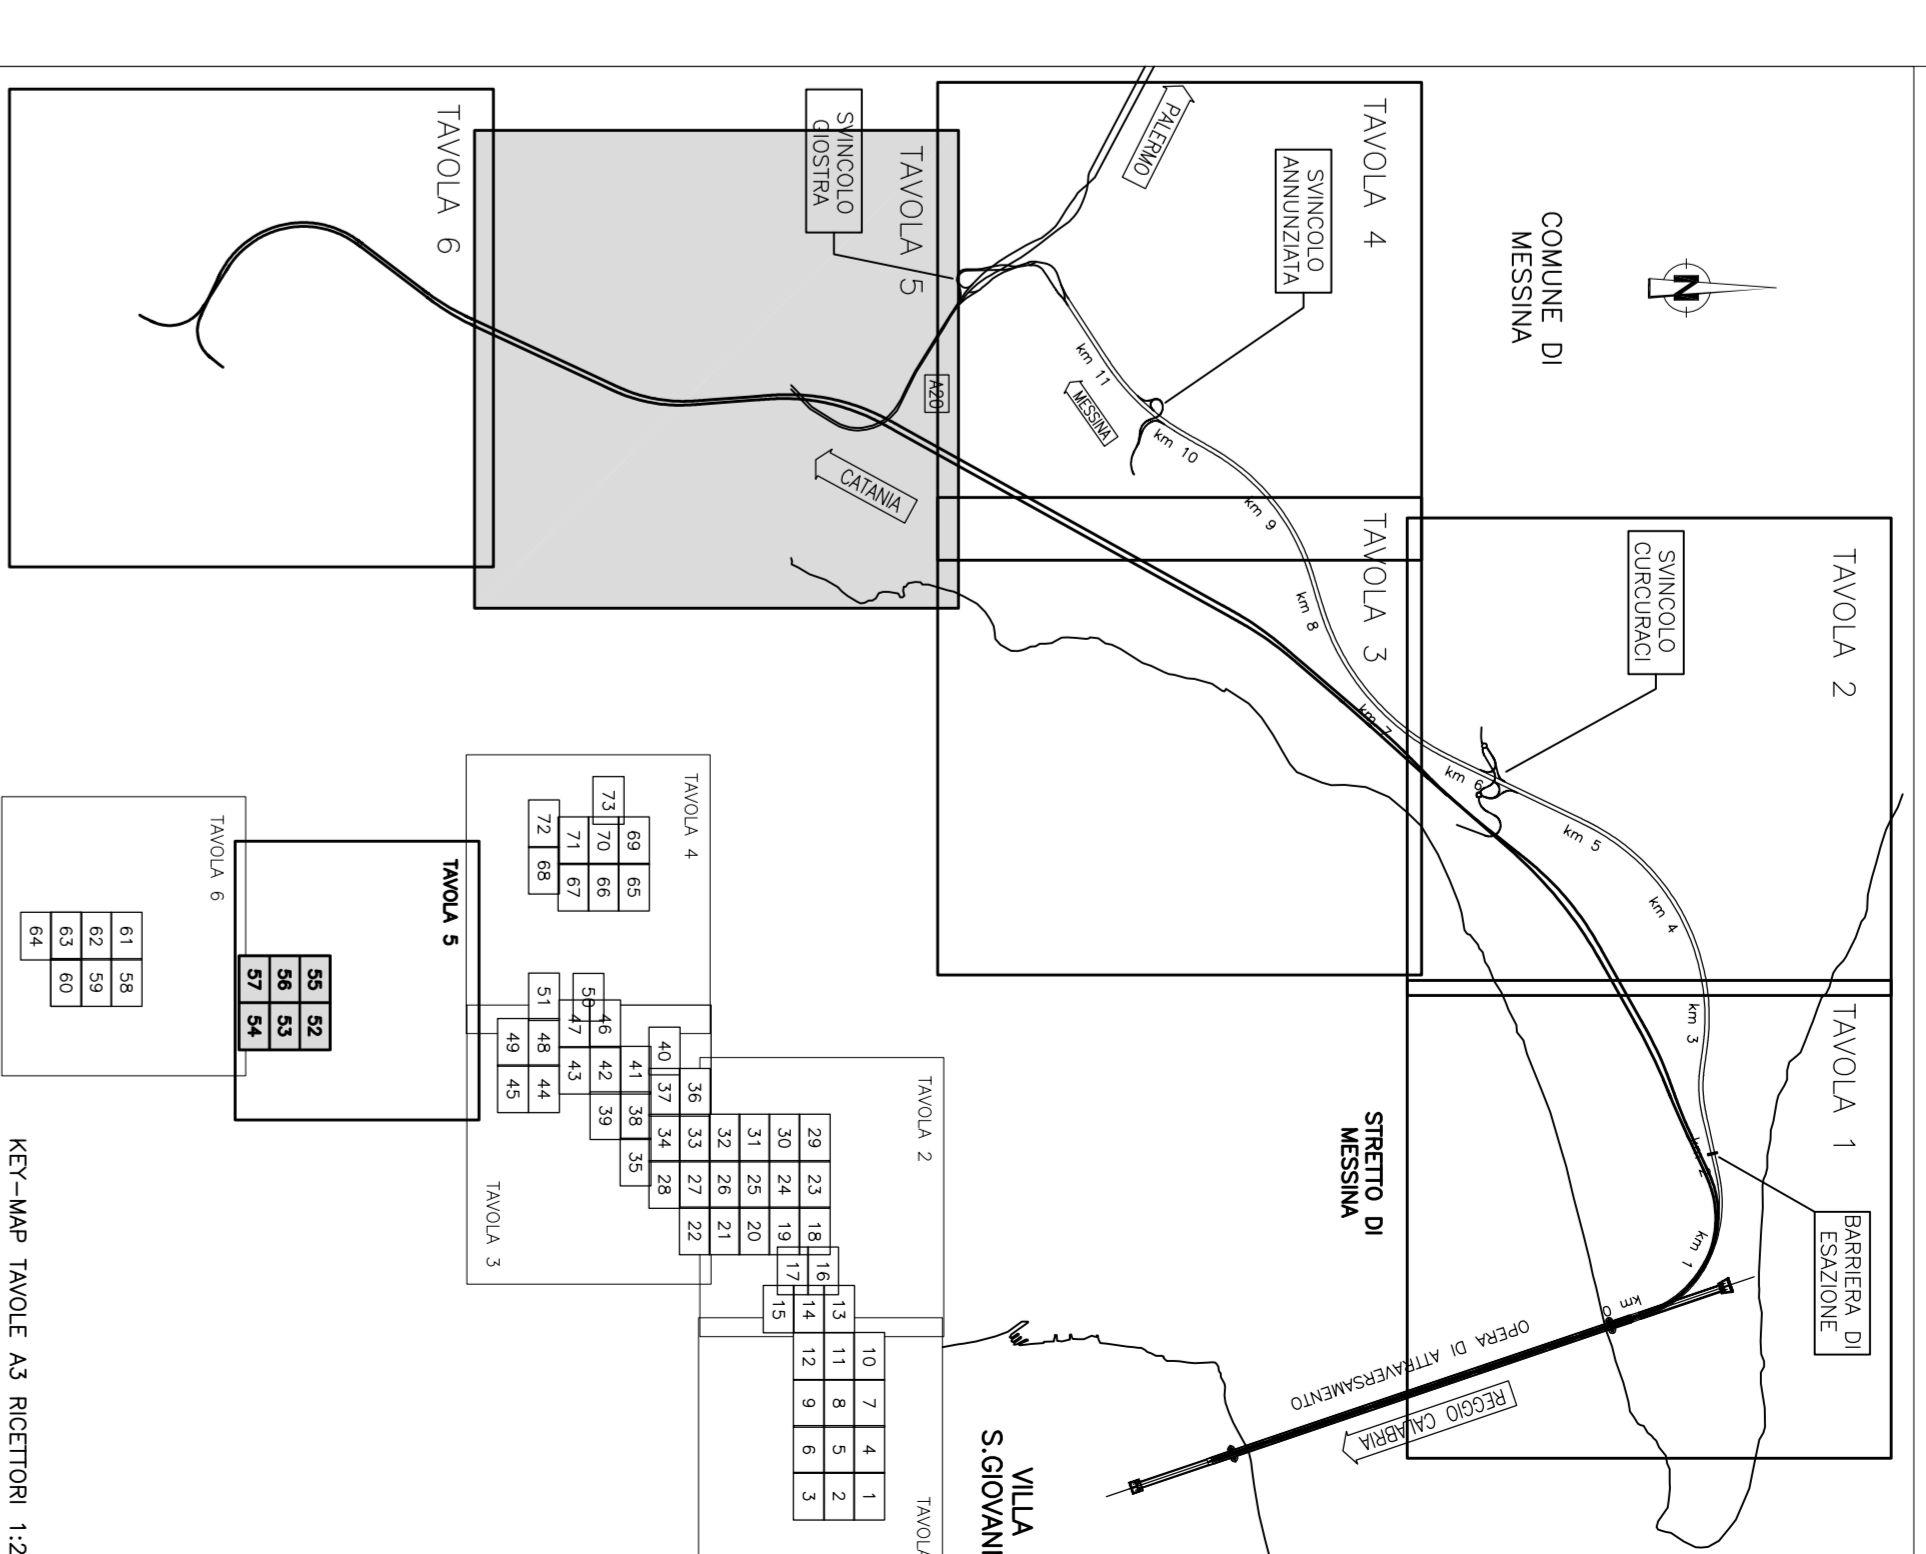

LEGENDA:

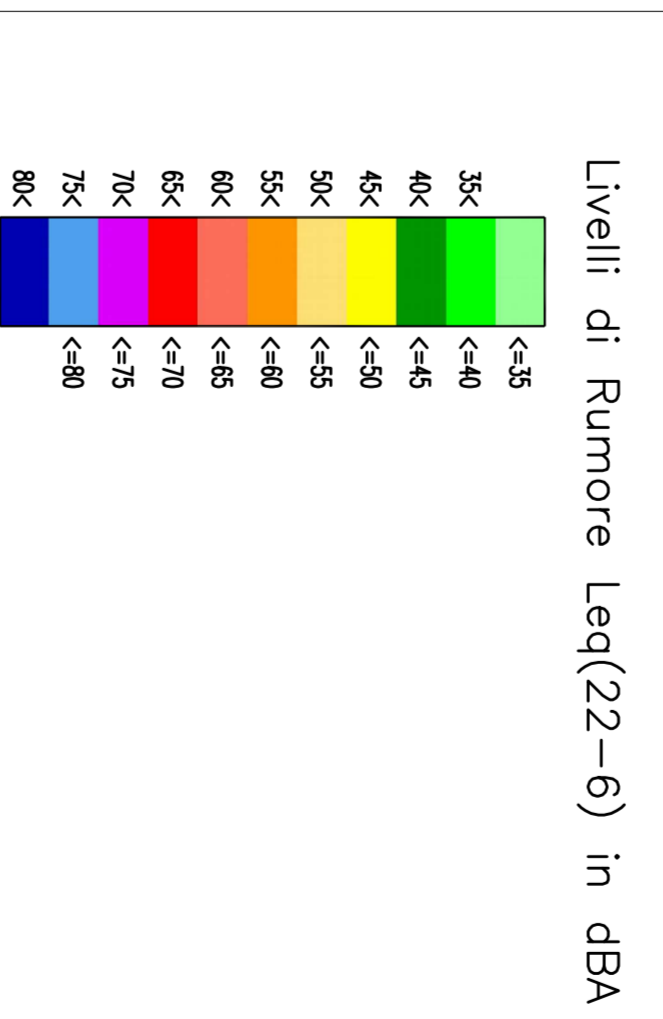

Fasce di pertinenza stradali (D.P.R. 142/04)

- Limite 250 m
  - Limite 500 m corridoio di studio
  - Strada tipo A - Limite 100 m (fascia A)
  - Strada tipo B - Limite 250 m (fascia B)
  - Strada tipo Cα - Limite 100 m (fascia A)
  - Strada tipo Cβ - Limite 250 m (fascia B)
  - Strada tipo Dα - Limite 100 m (fascia A)
  - Strada tipo Dβ - Limite 150 m (fascia B)
  - Strada tipo Dγ - Limite 100 m (fascia B)
- Fasce di pertinenza ferroviarie (D.P.R. 459/98)
- Limite 100 m
  - Limite 250 m
  - Limite 500 m corridoio di studio
  - Ambito di studio (1000 m)

**Stretto di Messina**

Coordinatore per la progettazione, realizzazione e gestione del collegamento stabile tra Sicilia e Sardegna  
 (L. n. 30 del 28/2/1994 - art. 17 - comma 1°) - Decreto del S.U. n. 111 del 24/09/2003

**Euroinink**

**PONTE SULLO STRETTO DI MESSINA**

**PROGETTO DEFINITIVO**

**EUROININK S.C.A.**  
 IMPRESA S.p.A. A RESPONSABILITÀ LIMITATA  
 SOCIETÀ ITALIANA PER CONDOTTE D'ACQUA S.p.A. (Materassa)  
 COPERTURE MARCONI E SISTEMI PER CONDOTTE D'ACQUA S.p.A. (Materassa)  
 SISTEMI S.A.U. (Materassa)  
 SHIKAWAKA - JAPAN HEAVY INDUSTRIES CO. LTD. (Materassa)  
 A.C.I. S.p.A. - CONSORCIO STABILE (Materassa)

**IL PROGETTO**  
 Dott. Ing. G. Spagnoli  
 Direttore Generale  
 SIMA  
 Dott. Ing. E. Esposito  
 Direttore Generale  
 A. C. S. P. A.  
 4/19408

**IL CONSTATTO GENERALE**  
 Progett. Manager  
 Ing. P. Marzulli

**STRETTO DI MESSINA**  
 Capo Missioni  
 Ing. G. Tommasini

**STRETTO DI MESSINA**  
 Amministratore Delegato  
 Dott. F. Cacciò

**COLLEGAMENTI VERSANTE SICILIA AS0181\_F0**

**RILEVI ACCERTAMENTI E INDAGINI IN CAMPO - INDAGINI AMBIENTALI (STUDI DI SETTORE)**

**ELEMENTI DI CARATTERE GENERALE**

**STUDIO SUL RUMORE**

**TRACCIATO STRADALE - MAPPA DI IMPATTO PERIODO NOTTURNO - Tav. 5/6**

NOTE:

01	02	
----	----	-----

