DISEGNI DI RIFERIMENTO	N.

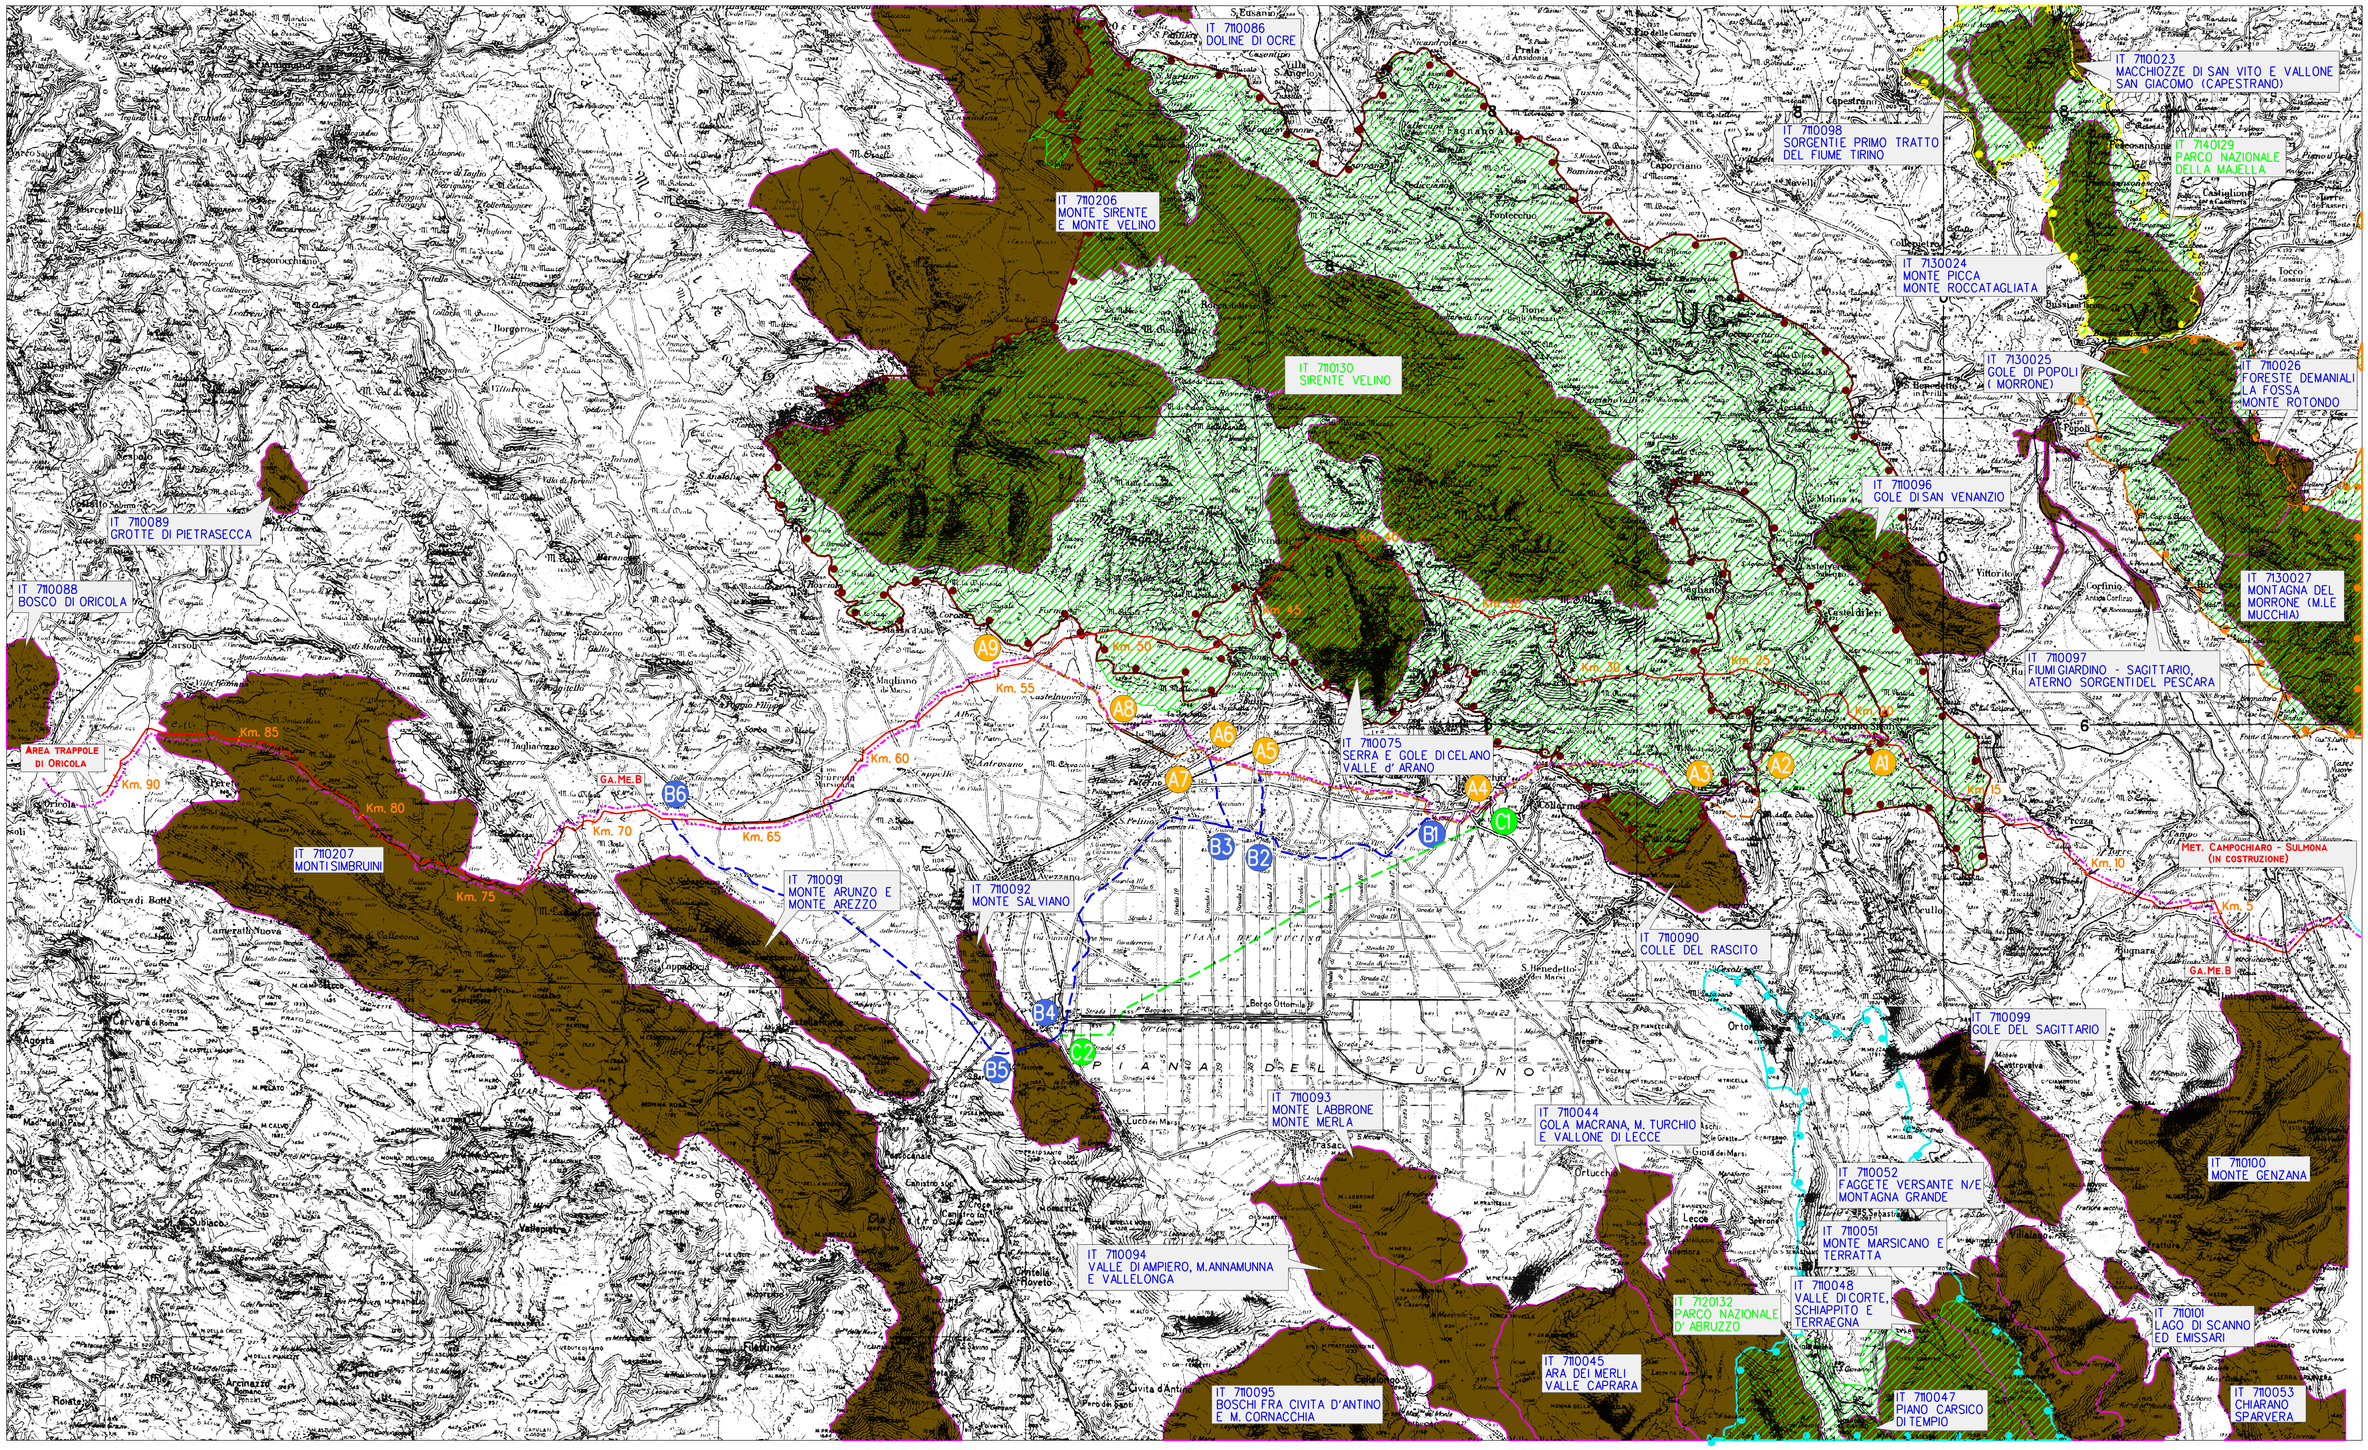

LEGENDA

- CONDOTTA IN PROGETTO
- MET. Ga.Me.B ESISTENTE
- ALTERNATIVE DI TRACCIATO SOLUZIONE "A"
- ALTERNATIVE DI TRACCIATO SOLUZIONE "B"
- ALTERNATIVE DI TRACCIATO SOLUZIONE "C"
- A B C DELIMITAZIONE TRATTI
- ZONE A PROTEZIONE SPECIALE
- SITI DI IMPORTANZA COMUNITARIA
- PARCO NAZIONALE GRAN SASSO E MONTI della LAGA
- PARCO NATURALE REGIONALE SIRENTE VELINO
- PARCO NAZIONALE della MAIELLA
- PARCO NAZIONALE d' ABRUZZO LAZIO MOLISE

Rev.	DATA	DESCRIZIONE	ELABORATO	VERIFICATO	APPROVATO
0	MAGGIO - 05	EMISSIONE	SERAFINI	CASATI	LANZA

Snam Rete Gas — PROGETTISTA Snamprogetti

COMMESSA 659750 — UNITA' N. 10

METANODOTTO: SULMONA - ORICOLA

DN 1200 (48") - P 75 bar

DIS. N. LB-B-83229

REVISIONE 0

COROGRAFIA DEL TRACCIATO E DELLE DIRETTRICI ALTERNATIVE (scala 1:100.000)

FG. DI

SCALA 1:100.000