


LEGENDA

- TRACCIATO DI PROGETTO MET. SULMONA - ORICOLA
- METANODOTTO GAME "B" ESISTENTE
- CANALE DI TORLONIA E CUNICOLI DINERONE
- ACQUEDOTTI IMPORTANTI
- ALTRI METANODOTTI IN ESERCIZIO
- ALTERNATIVE DI TRACCIATO SOLUZIONE "A"
- ALTERNATIVE DI TRACCIATO SOLUZIONE "B"
- ALTERNATIVE DI TRACCIATO SOLUZIONE "C"
- GALLERIA
- DELIMITAZIONE TRATTI

QUADRO DI UNIONE

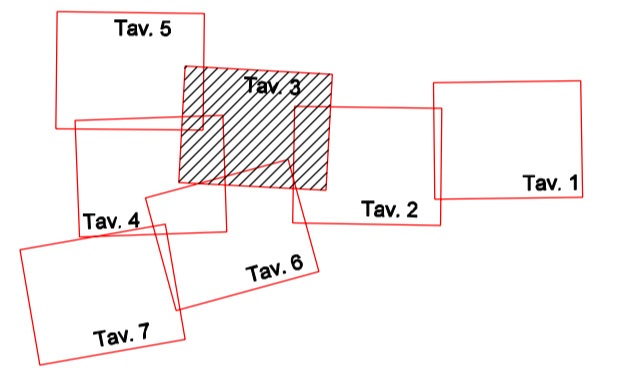

LEGENDA PIANI REGOLATORI

- ZONE URBANE
Centri storici, aree residenziali e di completamento (Includendo le relative aree a verde pubblico, verde privato, le zone di uso pubblico, per servizi ed attrezzature tecnologiche e le zone di rispetto dei centri urbani)
- ZONE DI ESPANSIONE EDILIZIA RESIDENZIALE
- ZONE A PREVALENTE FUNZIONE PRODUTTIVA
Aree industriali ed artigianali (Includendo le relative aree di completamento ed espansione), insediamenti agricoli produttivi
- ZONE DI USO PUBBLICO E DI INTERESSE GENERALE non comprese nelle zone urbane
Se - Servizi ed attrezzature tecnologiche
Sc - Scuole
- ZONE VINCOLATE E DI RISPETTO
Ci - Cimiteriale
Cpl - Per captazione idropotabile
PAm - Di interesse paesaggistico e/o ambientale
Ar - Archeologico
- ZONE TURISTICO - RICREATIVE non comprese nelle zone urbane
- ALTRE ZONE
Mi - Militare
Di - Discariche
Cv - Cave
Al - Altre
- ZONA AEROPORTUALE DICELANO
- ZONA CON PROGETTO IRRIGUO FINANZIATO

VOLO DI RIPRESA AEREA - APRILE 2005

➔ ESTENSIONE FUTURA

0	MAGGIO - 05	EMISSIONE		SERAFINI	CASATI	LANZA
Rev.	DATA	DESCRIZIONE		ELABORATO	VERIFICATO	APPROVATO
		PROGETTISTA		COMMESSA	UNITA'	
				659750	10	
<p>METANODOTTO: SULMONA - ORICOLA DN 1200 (48") - P 75 bar</p>			<p>DISEGNO LB-B-83232</p>			
<p>RAPPRESENTAZIONE DEL TRACCIATO DI PROGETTO E DELLE DIRETTRICI ALTERNATIVE SU IMMAGINI AEREE - TAV. 3 CELANO SUD-OVEST</p>			<p>REVISIONE 0</p>			
<p>SCALA 1:10.000</p>			<p>FG. 1 DI 1</p>			

DOCUMENTO DI PROPRIETA' Snam Rete Gas - LA SOCIETA' TUTELA I PROPRI DIRITTI IN SEDE CIVILE E PENALE A TERMINI DI LEGGE.