


PLANIMETRIA

LEGENDA

- TRACCIATO DI PROGETTO MET. SULMONA - ORICOLA
- METANODOTTO GAME "B" ESISTENTE
- CANALE DI TORLONIA E CUNICOLI DINERONE
- ACQUEDOTTI IMPORTANTI
- ALTRI METANODOTTI IN ESERCIZIO
- ALTERNATIVE DI TRACCIATO SOLUZIONE "A"
- ALTERNATIVE DI TRACCIATO SOLUZIONE "B"
- ALTERNATIVE DI TRACCIATO SOLUZIONE "C"
- GALLERIA
- DELIMITAZIONE TRATTI

QUADRO DI UNIONE

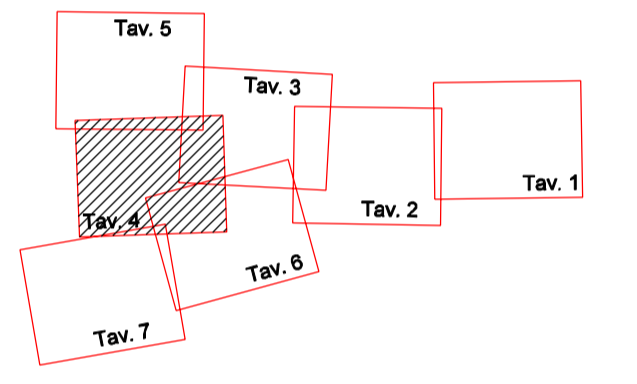

LEGENDA PIANI REGOLATORI

- ZONE URBANE
Centristoriche, aree residenziali e di completamento (Includendo le relative aree a verde pubblico, verde privato, le zone di uso pubblico, per servizi ed attrezzature tecnologiche e le zone di rispetto dei centri urbani)
- ZONE DI ESPANSIONE EDILIZIA RESIDENZIALE
- ZONE A PREVALENTE FUNZIONE PRODUTTIVA
Aree industriali ed artigianali (Includendo le relative aree di completamento ed espansione), insediamenti agricoli produttivi
- ZONE DI USO PUBBLICO E DI INTERESSE GENERALE non comprese nelle zone urbane
Se - Servizi ed attrezzature tecnologiche
Sc - Scuole
- ZONE VINCOLATE E DI RISPETTO
Ci - Cimiteriale
Cpl - Per captazione idropotabile
PAm - Di interesse paesaggistico e/o ambientale
Ar - Archeologico
- ZONE TURISTICO - RICREATIVE non comprese nelle zone urbane
- ALTRE ZONE
Mi - Militare Cv - Cave
Di - Discariche Al - Altre
- ZONA AEROPORTUALE DICELANO
- ZONA CON PROGETTO IRRIGUO FINANZIATO

VOLO DI RIPRESA AEREA - APRILE 2005

0	MAGGIO - 05	EMISSIONE		SERAFINI	CASATI	LANZA
Rev.	DATA	DESCRIZIONE	ELABORATO	VERIFICATO	APPROVATO	
		PROGETTISTA			COMMESSA	UNITA'
					659750	10
METANODOTTO: SULMONA- ORICOLA DN 1200 (48") - P 75 bar				DISEGNO LB-B-83233		
RAPPRESENTAZIONE DEL TRACCIATO DI PROGETTO E DELLE DIRETTRICI ALTERNATIVE SU IMMAGINI AEREE - TAV. 4 AVEZZANO EST				REVISIONE 0		
				FG. 1 DI 1		
				SCALA 1:10.000		

DOCUMENTO DI PROPRIETA' Snam Rete Gas - LA SOCIETA' TUTELA I PROPRI DIRITTI IN SEDE CIVILE E PENALE A TERMINI DI LEGGE.