NOTE GENERALI

BACINI IDROGRAFICI OGGETTO DI STUDIO

- CODICE BACINO IDROGRAFICO
- NOME DEL CORPO IDRICO
- SUPERFICIE TOTALE SOTTESA
- QUOTA ALTIMETRICA MEDIA
- LUNGHEZZA ASTA PRINCIPALE
- PORTATA DI PROGETTO (TR=200 ANNI)

- DELIMITAZIONE BACINO IDROGRAFICO
- SEZIONE DI CHIUSURA
- RETICOLO IDROGRAFICO PRINCIPALE
- RETICOLO IDROGRAFICO IN TRATTO TOMBATO
- CONFINE COMUNALE
- DELIMITAZIONE ALTRI BACINI

QUADRO D'UNIONE

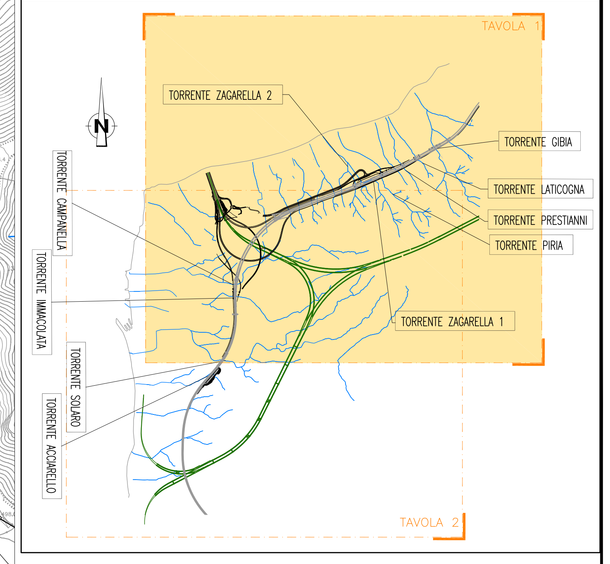

Stretto di Messina

Concessionaria per la progettazione, realizzazione e gestione del collegamento stabile tra la Sicilia e il Continente
Organismo di Diritto pubblico
(Legge n° 1158 del 17 dicembre 1971, modificata dal D.Lgs. n° 114 del 24 aprile 2003)

PONTE SULLO STRETTO DI MESSINA

PROGETTO DEFINITIVO

EUROLINK S.C.p.A.
IMPREGILO S.p.A. (Mandataria)
SOCIETA' ITALIANA PER CONDOTTE D'ACQUA S.p.A. (Mandante)
COOPERATIVA MURATORI E CEMENTISTI - C.M.C. di Ravenna Soc. Coop. a.r.l. (Mandante)
SACYR S.A.U. (Mandante)
ISHIKAWAJIMA - HARIMA HEAVY INDUSTRIES CO. Ltd. (Mandante)
A.C.I. S.C.P.A. - CONSORZIO STABILE (Mandante)

IL PROGETTISTA
Dott. Ing. F. Colla
Ordine Ingegneri Milano
n° 20355
SINA
Dott. Ing. E. Poggini
Ordine Ingegneri Milano
n° 15408

IL CONTRAENTE GENERALE
PROJECT MANAGER
(Ing. P.P. Marcheselli)

STRETTO DI MESSINA
DirettoreGenerale
e RUP Validazione
(Ing. G. Fiammiughi)

STRETTO DI MESSINA
Amministratore Delegato
(Dott. P. Ciucci)

COLLEGAMENTI CALABRIA

CB0012_F0

STUDI DI BASE

CARATTERIZZAZIONE IDROLOGICA E SCHEMA DELLA RETE IDRICA GENERALE

CARTA DEI BACINI IDROGRAFICI – TAVOLA 1

CODICE: C G 0 7 0 0 P N 5 D C S B C 7 G 0 0 0 0 0 0 0 0 5 F0

SCALA: 1:5000

REV.	DATA	DESCRIZIONE	REDATTO	VERIFICATO	APPROVATO
F0	20-06-2011	EMISSIONE FINALE	B.LO GIUDICE	F.BERTONI	F.COLLA

NOME DEL FILE: CB0012_F0.dwg