TORRENTE PIRIA PLANIMETRIA AREE DI ESONDAZIONE

PIR-difesaMA-03
muri in pietra e c.a.

PIR-difesaCA-01
sponde in gabbioni, fondo in materassi metallici con salti di fondo

PIR-operaBR-05
briglia in c.a.

PIR-difesaMA-02
muro in pietra o c.a. (destra o sinistra)

PIR-operaBR-04
briglia in c.a.

PIR-operaBR-03
briglia in c.a.

PIR-difesaMA-01
muri in pietra e c.a.

PIR-operaBR-02
briglia in c.a.

PIR-operaBR-01
briglia in c.a.

PONTE – ASSE C
PROG. 289.84 m
DG87 – DIR. REGGIO CALABRIA
PROG. 256.70 m
DG87 – DIR. SALERNO
PROG. 255.67 m

ZAGARELLA
RAMPA E
SALERNO
REGGIO CALABRIA
ASSE C-MESSINA
AUTOSTRADA
TORRENTE PIRIA

NOTE GENERALI

LEGENDA

- LIMITE ESONDAZIONE TR 2 ANNI
- LIMITE ESONDAZIONE TR 30 ANNI
- LIMITE ESONDAZIONE TR 200 ANNI
- LINEA INVILUPPO DELLA PROIEZIONE DEI CARICHI TOTALI (TR 200 ANNI)
- PIR — TRACCIA DEL PROFILO DEL T. LATICOGNA
- PIR-02 — TRACCIA DELLE SEZIONI CON INDICAZIONE DELLA PROGRESSIVA DI ORIGINE
- ASSE ALVEO INCISO
- MURI D'ARGINE/CANALIZZAZIONI: SISTEMAZIONE ALVEO
- BRIGLIA O SALTO DI FONDO

TIPOLOGIA E CODIFICA DELLE OPERE IDRAULICHE

CORSO D'ACQUA — PIR-difesaMA-01 (muri in pietra e c.a.) — NUMERO PROGRESSIVO (MONTE–VALLE) — TIPOLOGIA OPERE/DIFESE

opera	OA	opera di attraversamento
	VS	vasca di accumulo o sghiaiatrice
	BR	briglia o salto di fondo
difesa	MA	muri arginali
	CT	canalizzazioni: tombamento
	CA	canalizzazioni: sistemazione alveo

QUADRO D'UNIONE

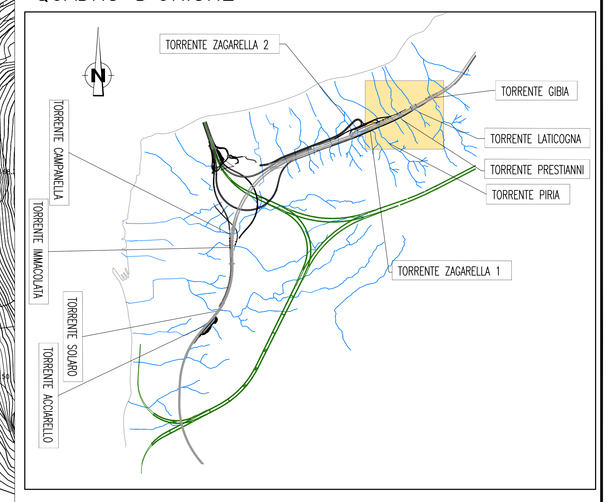

Stretto di Messina
Concessionaria per la progettazione, realizzazione e gestione del collegamento stabile tra la Sicilia e il Continente
Organismo di Diritto pubblico
(Legge n° 1158 del 17 dicembre 1971, modificata dal D.Lgs. n° 114 del 24 aprile 2003)

EurolinK

PONTE SULLO STRETTO DI MESSINA

PROGETTO DEFINITIVO

EUROLINK S.C.p.A.
IMPREGILO S.p.A. (Mandataria)
SOCIETA' ITALIANA PER CONDOTTE D'ACQUA S.p.A. (Mandante)
COOPERATIVA MURATORI E CEMENTISTI - C.M.C. di Ravenna Soc. Coop. a.r.l. (Mandante)
SACYR S.A.U. (Mandante)
ISHIKAWAJIMA - HARIMA HEAVY INDUSTRIES CO. Ltd. (Mandante)
A.C.I. S.C.P.A. - CONSORZIO STABILE (Mandante)

IL PROGETTISTA
Dott. Ing. F. Colla
Ordine Ingegneri Milano n° 20355
SINA
Dott. Ing. E. Pogoni
Ordine Ingegneri Milano n° 15408

IL CONTRAENTE GENERALE
PROJECT MANAGER
(Ing. P.P. Marcheselli)

STRETTO DI MESSINA
DirettoreGenerale e RUP Validazione
(Ing. G. Fiamminghi)

STRETTO DI MESSINA
Amministratore Delegato
(Dott. P. Ciucci)

COLLEGAMENTI CALABRIA
STUDI DI BASE
SISTEMAZIONI IDRAULICHE
GENERALE
TORRENTE PIRIA – PLANIMETRIA AREE DI ESONDAZIONE ANTE OPERAM

CB0031_FO

CODICE: C G 0 7 0 0 P P 7 D C S B S I G 0 0 0 0 0 0 0 6 FO
SCALA: 1:1000

REV.	DATA	DESCRIZIONE	REDATTO	VERIFICATO	APPROVATO
FO	20-06-2011	EMISSIONE FINALE	B.LO GIUDICE	F.BERTONI	F.COLLA

NOME DEL FILE: CB0031_FO.dwg