# SEZIONI TRASVERSALI CON INDICAZIONE DEI LIVELLI DI PIENA

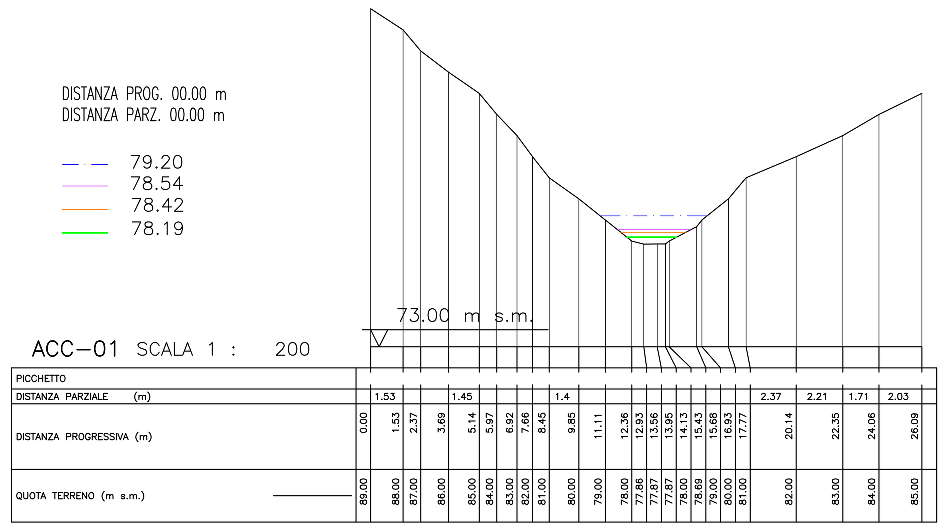


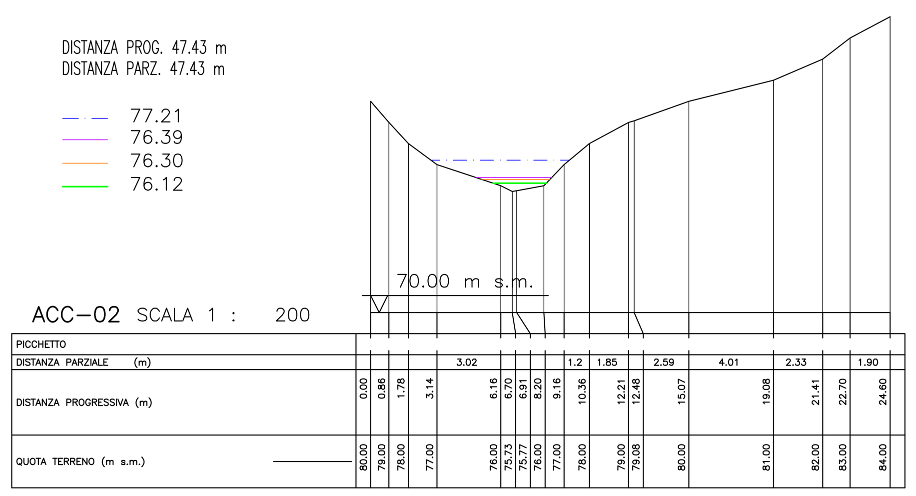


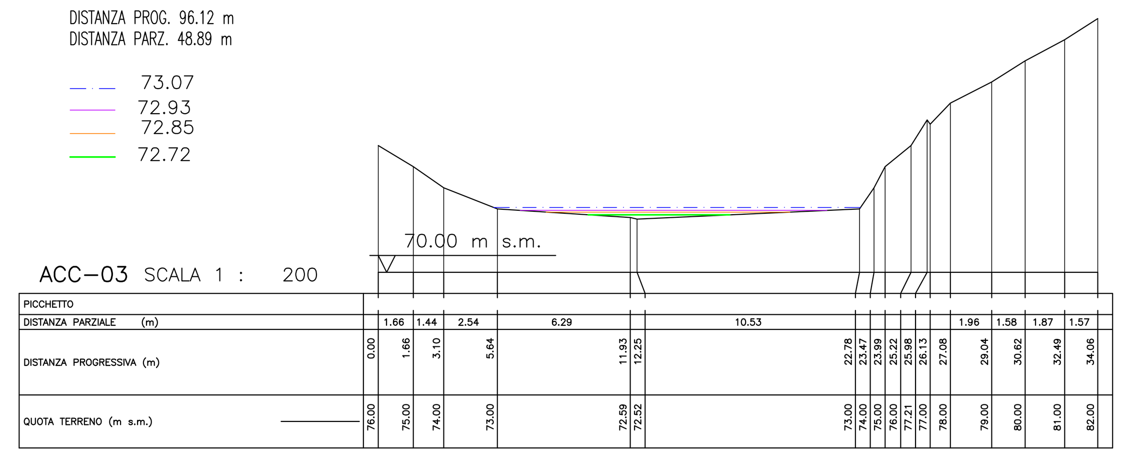


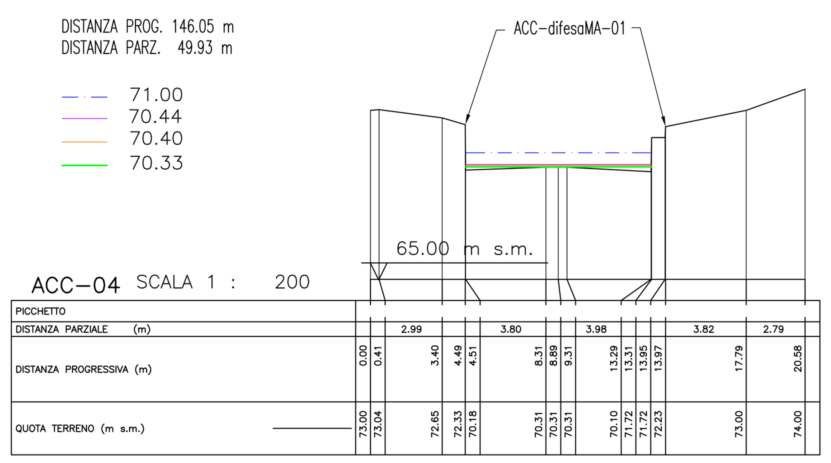


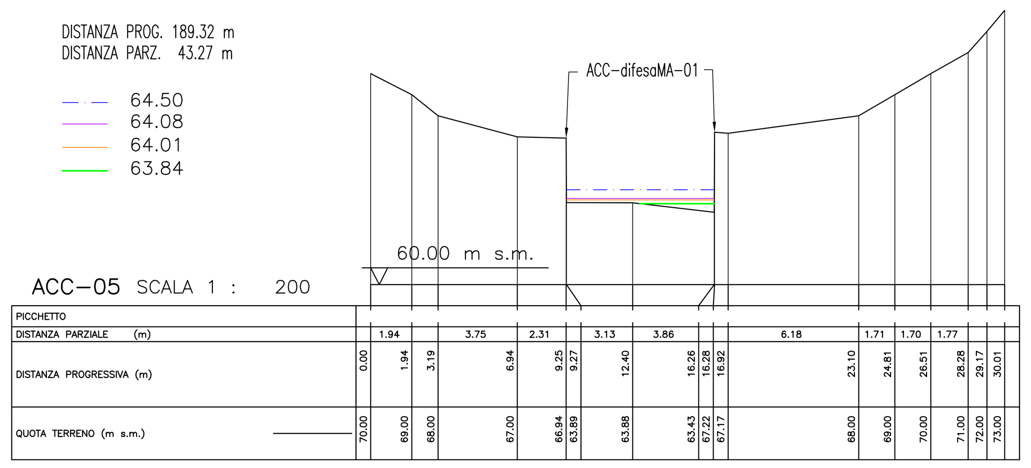


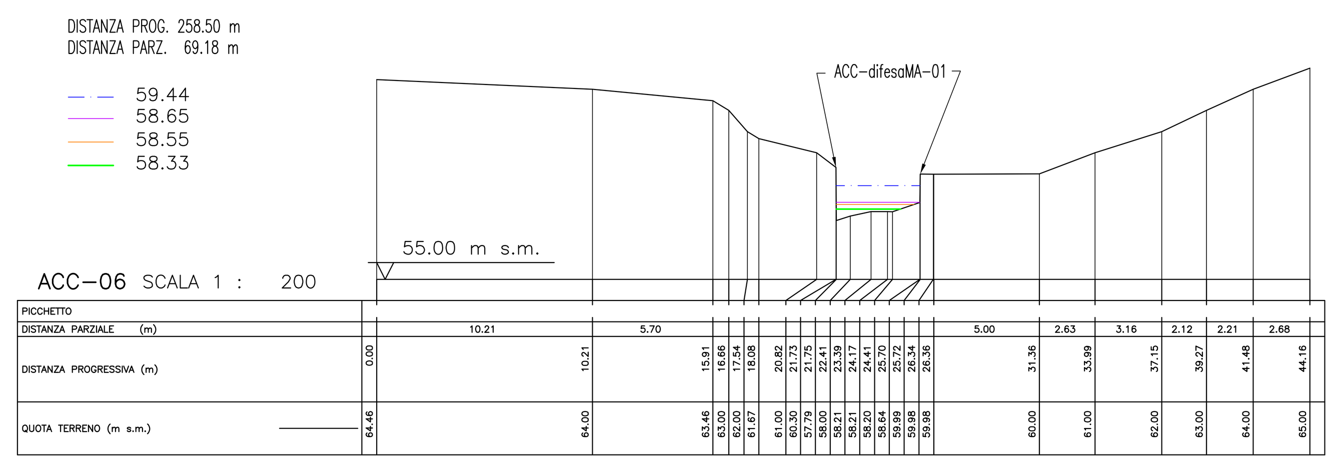


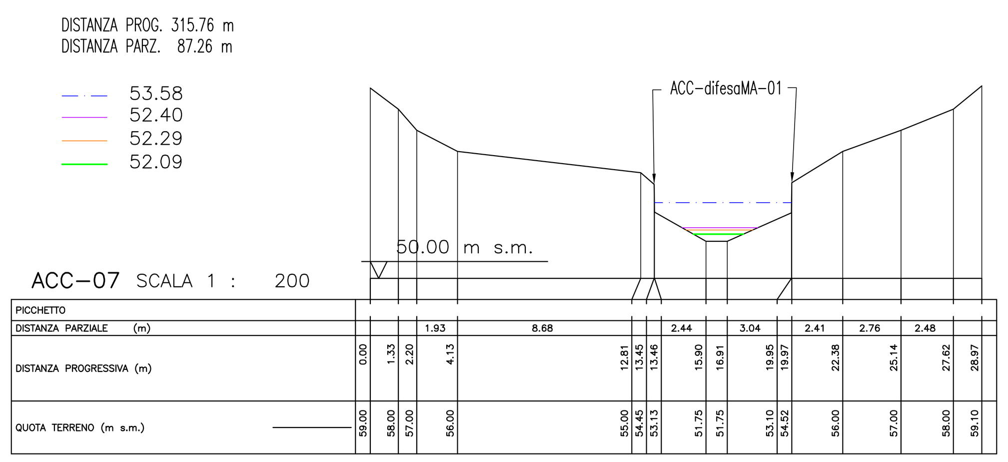


# PROFILI DI RIGURGITO PER TR 200 ANNI

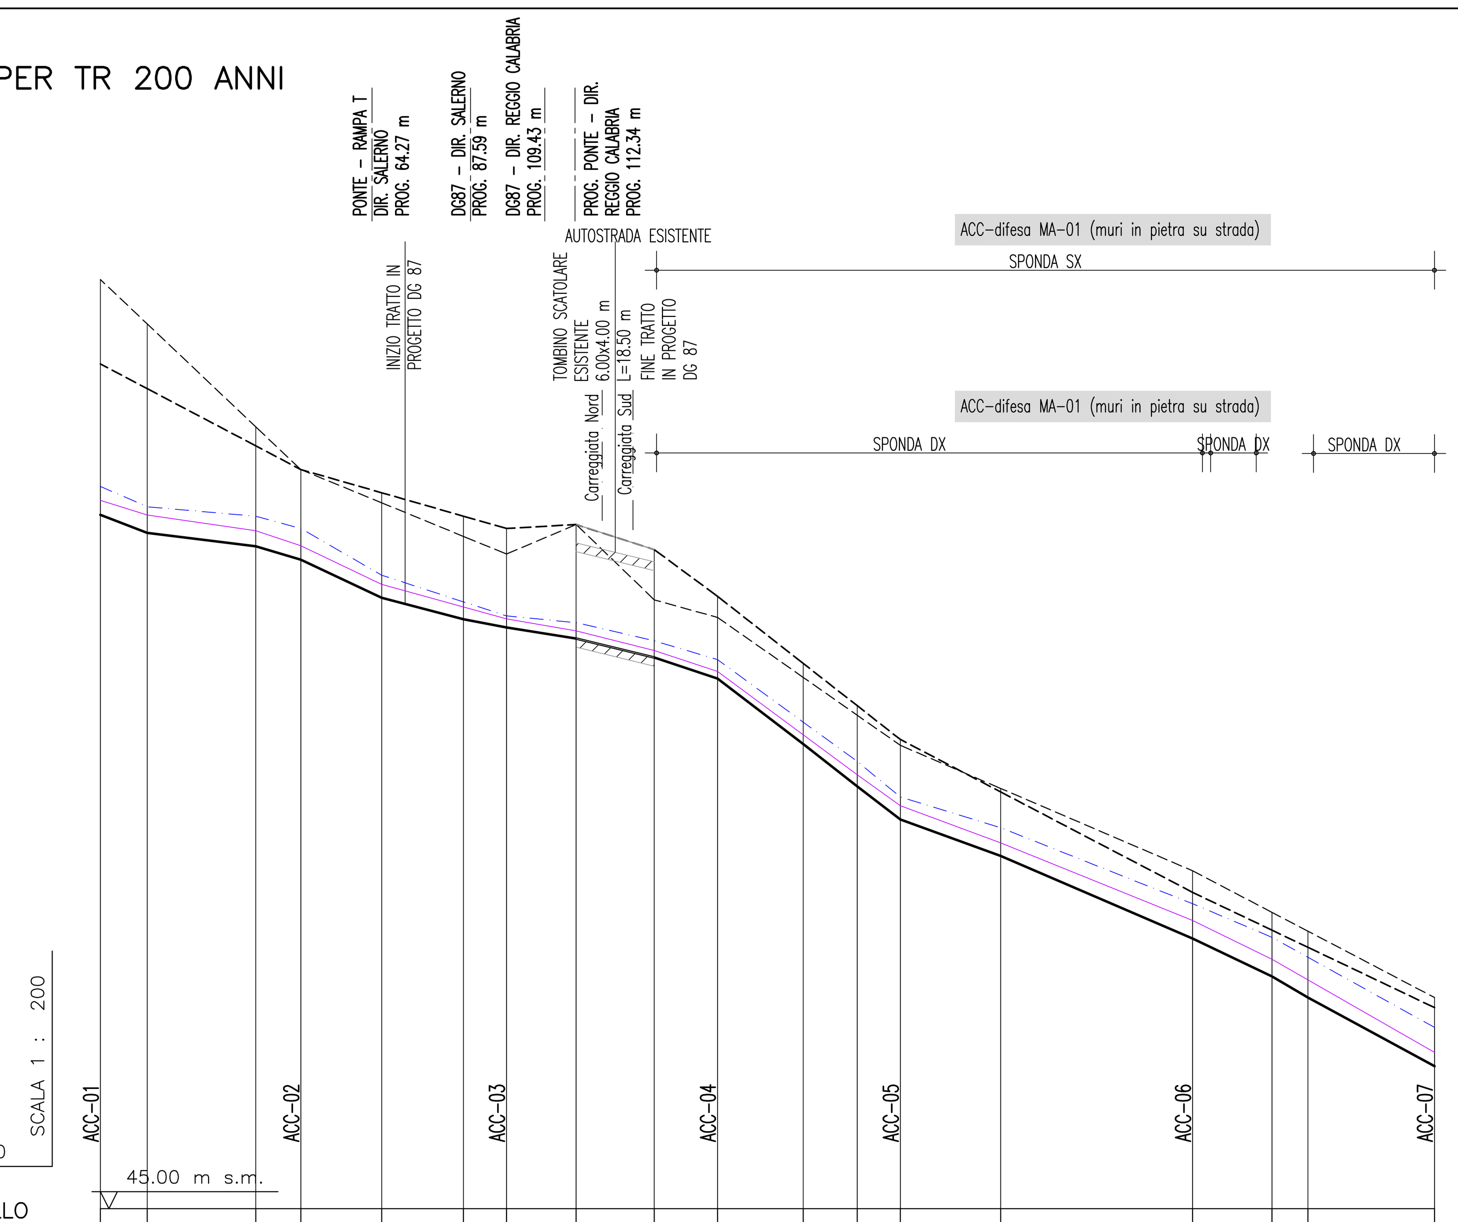


PROFILO T. ACCIARELLO

| PICCHETTO | ACC-01 | | | ACC-02 | | | ACC-03 | | | ACC-04 | | | ACC-05 | | ACC-06 | | | ACC-07 |
|---|---|---|---|---|---|---|---|---|---|---|---|---|---|---|---|---|---|---|
| DISTANZA PARZIALE (m) | | 11.08 | 25.68 | 10.67 | 19.15 | 19.35 | 10.19 | 16.48 | 18.50 | 14.95 | 20.30 | 12.76 | 10.21 | 23.77 | 45.41 | 18.80 | 8.52 | 29.94 |
| DISTANZA PROGRESSIVA (m) | 0.00 | 11.08 | 36.76 | 47.43 | 66.58 | 85.93 | 96.12 | 112.60 | 131.10 | 146.05 | 166.35 | 179.11 | 189.32 | 213.09 | 258.50 | 277.30 | 285.82 | 315.76 |
| QUOTA TERRENO (m s.m.) | 77.86 | 77.00 | 76.37 | 75.73 | 73.93 | 72.91 | 72.52 | 72.00 | 71.10 | 70.10 | 67.00 | 65.00 | 63.43 | 61.70 | 57.79 | 56.00 | 55.00 | 51.75 |
| SPONDA DX(m s.m.) | 85.00 | 83.83 | 81.12 | 80.00 | 78.90 | 77.79 | 77.21 | 77.40 | 76.21 | 74.00 | 70.82 | 68.82 | 67.22 | 64.73 | 59.98 | 58.19 | 57.37 | 54.52 |
| SPONDA SX(m s.m.) | 89.00 | 86.90 | 82.02 | 80.00 | 78.43 | 76.84 | 76.00 | 77.40 | 73.83 | 73.00 | 70.16 | 68.37 | 66.94 | 64.90 | 61.00 | 59.03 | 58.14 | 55.00 |
| DISTANZA PROGRESSIVA (m) | 0.00 | 11.08 | 36.76 | 47.43 | 66.58 | | 96.12 | 112.60 | 131.10 | 146.05 | | 179.11 | 189.32 | 213.09 | 258.50 | 277.30 | | 315.76 |
| QUOTA IDROMETRICA TR 200 ANNI (m s.m.) | 78.54 | 77.85 | 77.10 | 76.39 | 74.56 | | 72.93 | 72.36 | 71.43 | 70.44 | | 65.55 | 64.08 | 62.32 | 58.65 | 56.81 | | 52.40 |
| CARICO TOTALE TR 200 ANNI (m s.m.) | 79.20 | 78.24 | 77.79 | 77.21 | 75.00 | | 73.07 | 72.75 | 71.89 | 71.00 | | 66.18 | 64.50 | 63.04 | 59.44 | 57.85 | | 53.58 |
| PORTATA DI PROGETTO – TR 200 ANNI (m3/s) | 5.94 m3/s | | | | | | | | | | | | VARIABILE DA 6.15 A 7.61 m3/s | | | | | |

## NOTE GENERALI

### LEGENDA

CARICO TOTALE TR 200 ANNI (m s.m.)
P.L. TR 200 ANNI (m s.m.)
P.L. TR 30 ANNI (m s.m.)
P.L. TR 2 ANNI (m s.m.)

Stretto di Messina
Concessionaria per la progettazione, realizzazione e gestione del collegamento stabile tra la Sicilia e il Continente
Organismo di Diritto pubblico
(Legge n° 1158 del 17 dicembre 1971, modificata dal D.Lgs. n° 114 del 24 aprile 2003)
EurolinK

PONTE SULLO STRETTO DI MESSINA

PROGETTO DEFINITIVO

EUROLINK S.C.p.A.
IMPREGILO S.p.A. (Mandataria)
SOCIETA' ITALIANA PER CONDOTTE D'ACQUA S.p.A. (Mandante)
COOPERATIVA MURATORI E CEMENTISTI - C.M.C. di Ravenna Soc. Coop. a.r.l. (Mandante)
SACYR S.A.U. (Mandante)
ISHIKAWAJIMA - HARIMA HEAVY INDUSTRIES CO. Ltd. (Mandante)
A.C.I. S.C.P.A. - CONSORZIO STABILE (Mandante)

IL PROGETTISTA: Dott. Ing. F. Colla, Ordine Ingegneri Milano n° 20355 (SINA); Dott. Ing. E. Pagani, Ordine Ingegneri Milano n° 15408 (Eurolink)
IL CONTRAENTE GENERALE: Project Manager (Ing. P.P. Marcheselli)
STRETTO DI MESSINA: Direttore Generale e RUP Validazione (Ing. G. Fiammenghi)
STRETTO DI MESSINA: Amministratore Delegato (Dott. P. Ciucci)

COLLEGAMENTI CALABRIA
STUDI DI BASE
SISTEMAZIONI IDRAULICHE
GENERALE
TORRENTE ACCIARELLO–PROFILI DI RIGURGITO E SEZIONI TRASVERSALI ANTE OPERAM
CB0052_F0

CODICE: C G 0 7 0 0 P F Z D C S B S I G 0 0 0 0 0 0 0 9 F0
SCALA: 1:1000/200

| REV. | DATA | DESCRIZIONE | REDATTO | VERIFICATO | APPROVATO |
|---|---|---|---|---|---|
| F0 | 20-06-2011 | EMISSIONE FINALE | B.LO GIUDICE | F.BERTONI | F.COLLA |

NOME DEL FILE: CB0052_F0.DWG