


91.00

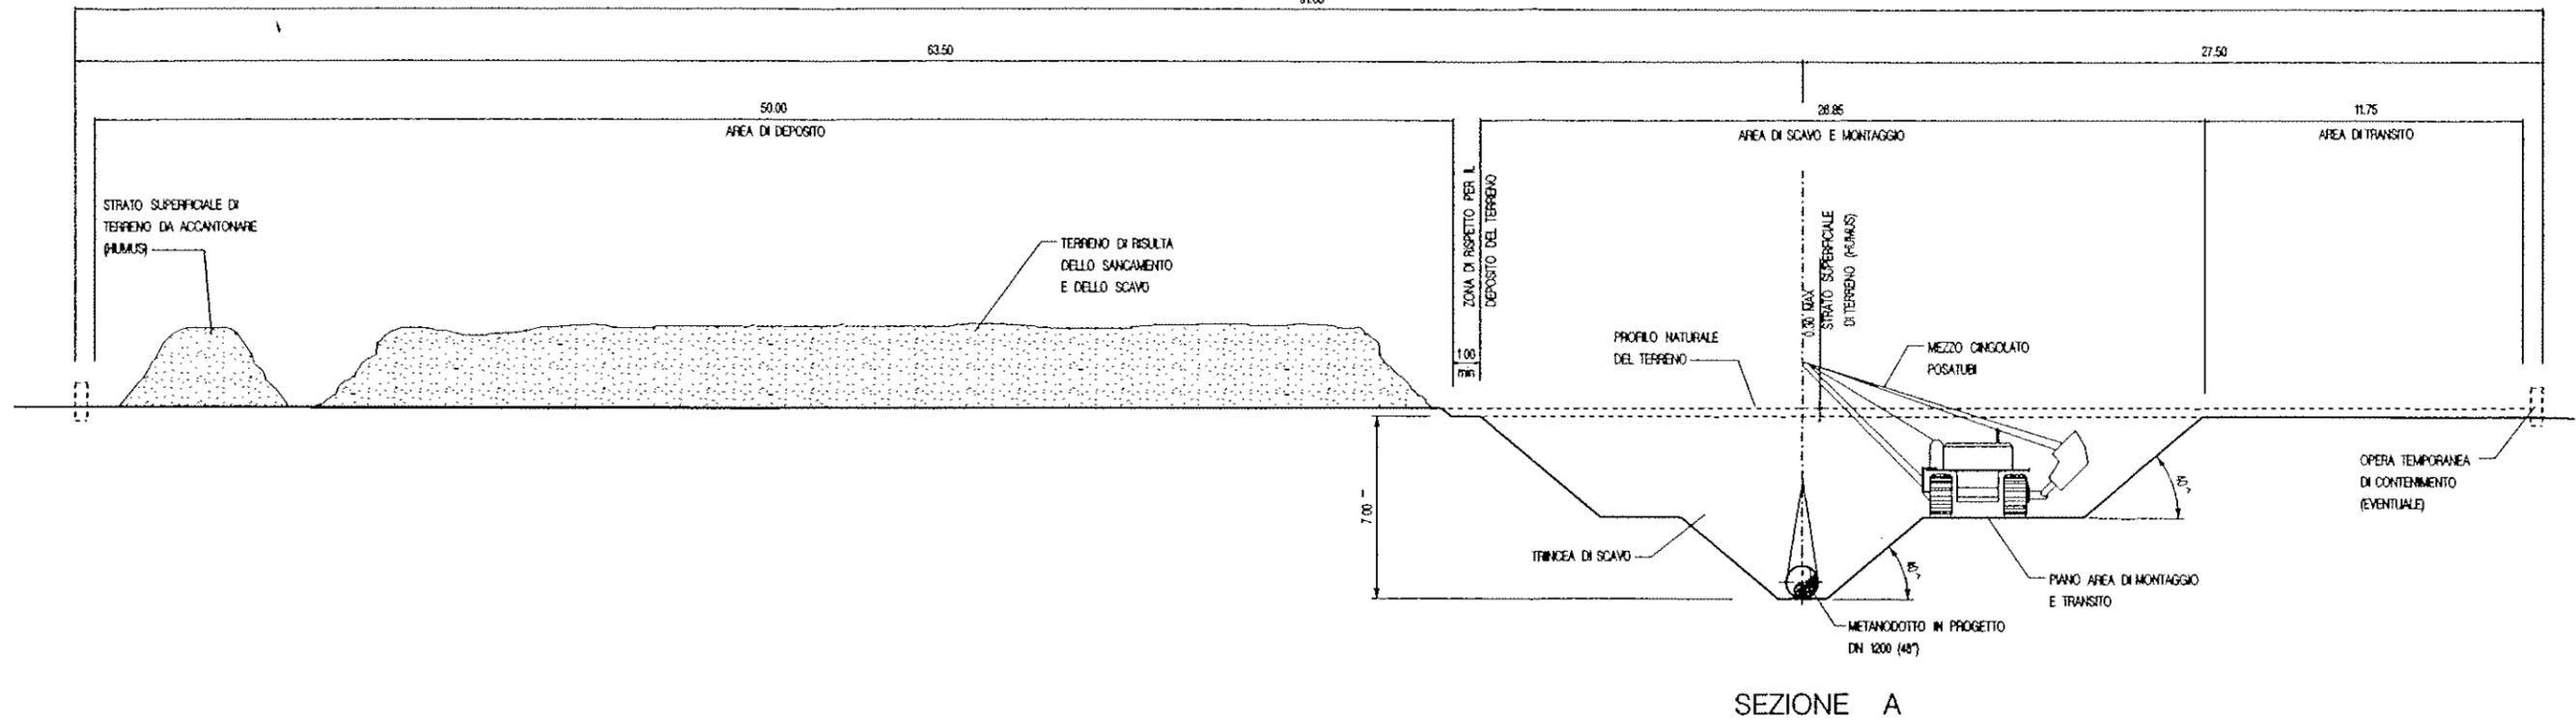

 <b>Snam Rete Gas</b>	PROGETTISTA  <b>Snamprogetti</b>	COMMESSA 659750	UNITA' N. 10
		Metanodotto: SULMONA - ORICOLA DN 1200 (48") - P 75 bar	
PIANA DEL FUCINO AREA DI PASSAGGIO IN CORRISPONDENZA DELL' APPROFONDIMENTO DEI CANALI ESISTENTI		ALL. SPEC. LA-E-83700	
		FG.	DI
		SCALA 1:250	