

COROGRAFIA

| | | | | | |
|---|---|---|-----------|------------|-----------|
| | | | | | |
| 1 | 23/05/05 | Aggiornata tav. 12 | Prosperi | Paolucci | Soia |
| Rev. | DATA | DESCRIZIONE | ELABORATO | VERIFICATO | APPROVATO |
|  |  | PROGETTISTA  | COMMESSA | UNITA' | |
| | |  | 659750 | 10 | |
| | | MET. Sulmona - Oricola | DISEGNO | LB-D-83201 | |
| | | DN 1200 (48") P 75 bar | REVISIONE | 1 | |
| | | TRACCIATO DI PROGETTO | FG. 1 | DI | 3 |
| | | | SCALA | 1:10.000 | |

PLANIMETRIA

LEGENDA MECCANICA

-  CONDOTTA IN PROGETTO
-  MET. Ga. Me. B ESISTENTE
-  ALTRE CONDOTTE ESISTENTI
-  IMPIANTI IN PROGETTO
-  IMPIANTI ESISTENTI
-  PUNTO DI INTERCETTAZIONE DI LINEA (PIL)
-  PUNTO DI INTERCETTAZIONE DI DERIVAZIONE IMPORTANTE (PIDI)
-  PUNTO DI INTERCETTAZIONE CON DISCAGGIO DI ALLACCIAMENTO (PIDA)
-  PUNTO DI INTERCETTAZIONE DI DERIVAZIONE SEMPLICE (PIDS)
-  SEGNA PIG
-  GIUNTO ISOLANTE
-  CABINA DI RIDUZIONE
-  PUNTO DI LANCIO E RICEVIMENTO PIG
-  GALLERIA - MICRO/MINI TUNNEL - RAISE BORING

LEGENDA OPERE ACCESSORIE

-  Pista provvisoria di passaggio
-  Adeguamento strade esistenti
-  Strada di accesso agli impianti
- INFRASTRUTTURE PROVVISORIE
-  Piazzole stoccaggio tubazioni
-  Depositi temporanei


| | |
|---|------------------|
| COMUNI | DATI DI PROGETTO |
| PROVINCIE | |
| PROGRESSIVE CHILOMETRICHE | |
| LIMITI DI TRONCO | |
| PUNTI IMPIANTISTICI | |
| | |
| PISTE PROVVISORIE  ADEGUAMENTI  STRADE DI ACCESSO  | |
| DEPOSITI TEMPORANEI  PIAZZOLE STOCCAGGIO TUBAZIONI  | |
| ALLARGAMENTO FASCIA DI LAVORO  | |
| OPERE CIVILI  Trasversali  Longitudinali | |

Proprietario
Snam
 Rete Gas
 Progettista
Snamprogetti

MET. Sulmona - Oricola

TRACCIATO DI PROGETTO

DISEGNO LB-D-83201
 Foglio 2 di 3
 REVISIONE 1
 COMMESSA 659750
 SCALA 1:10.000

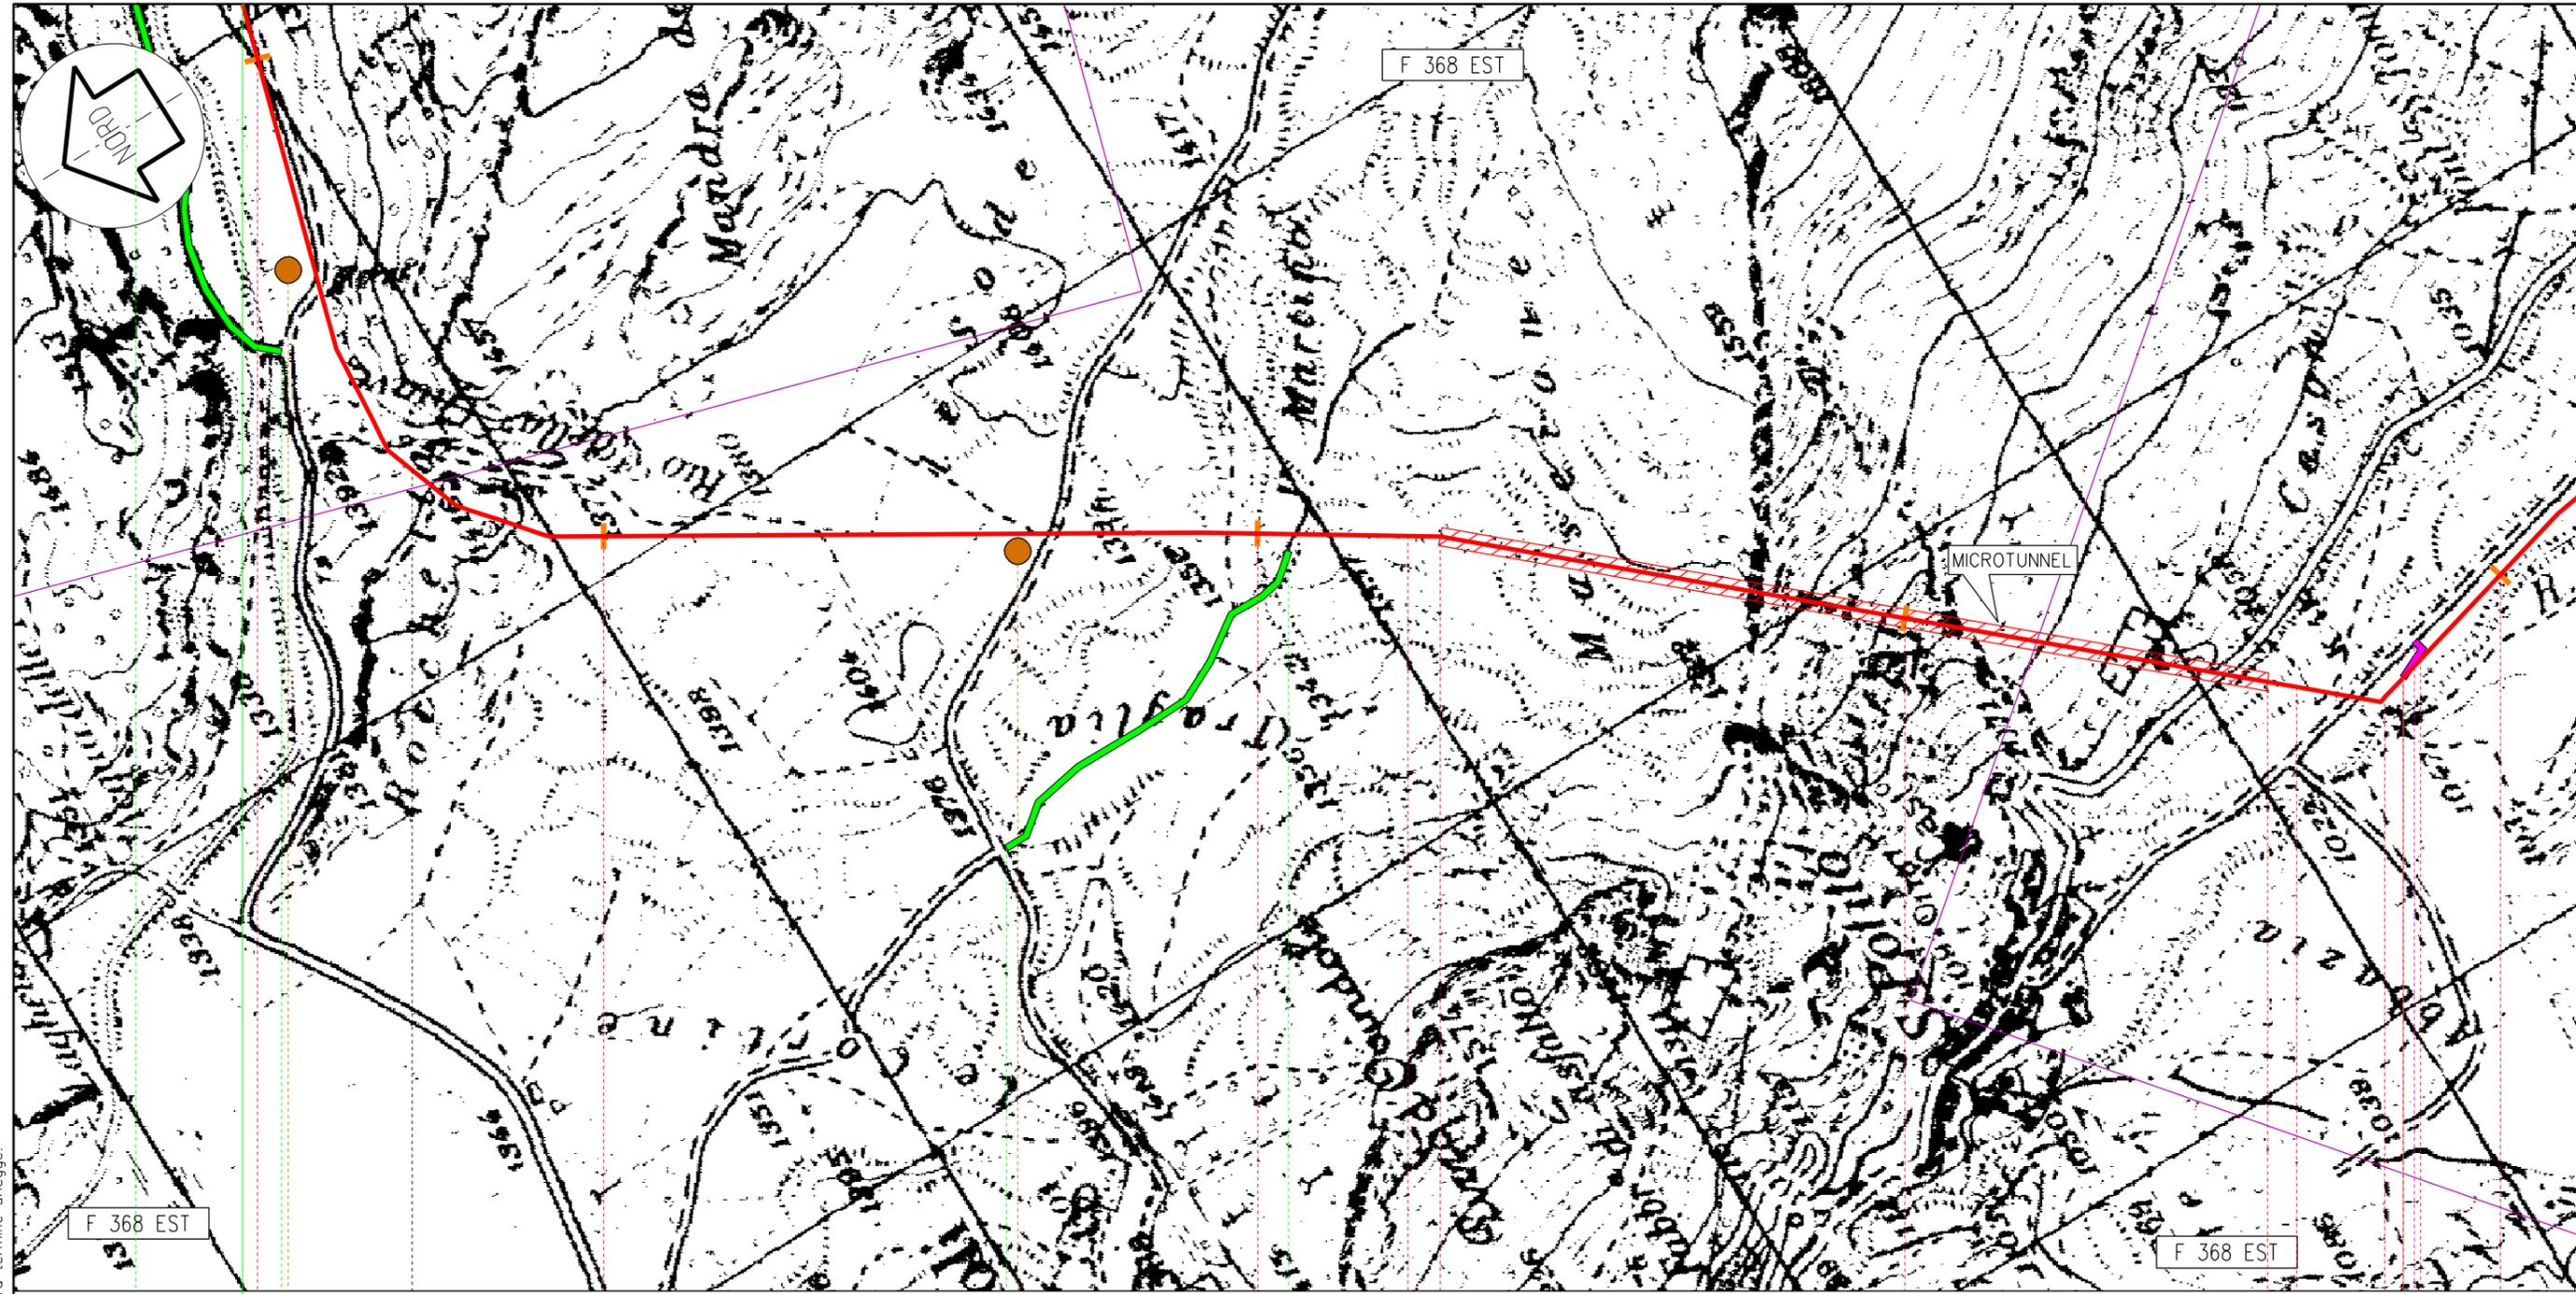


Ovindoli
AQ

41 42 43 44 45

3° TRONCO 19,560
Gagliano Aterno - Ovindoli

◀ PIL n.9 km 44,790 ▶

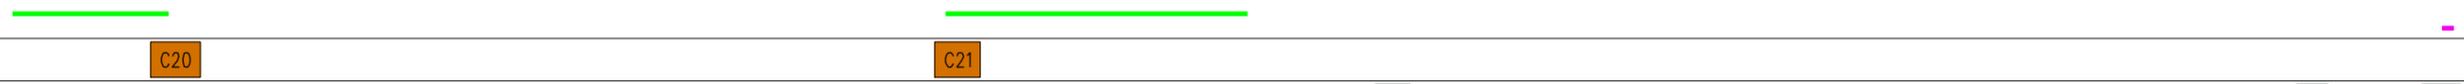

● 14

Proprietario
Snam
Rete Gas
Progettista
Snamprogetti

MET. Sulmona - Oricola

TRACCIATO DI PROGETTO

DISEGNO LB-D-83201
Foglio 3 di 3
REVISIONE 1
COMMESSA 659750
SCALA 1:10.000

Tavola
12

Il presente disegno e' di proprieta' aziendale - La societa' tutelera' i propri diritti a termine d'iege.