

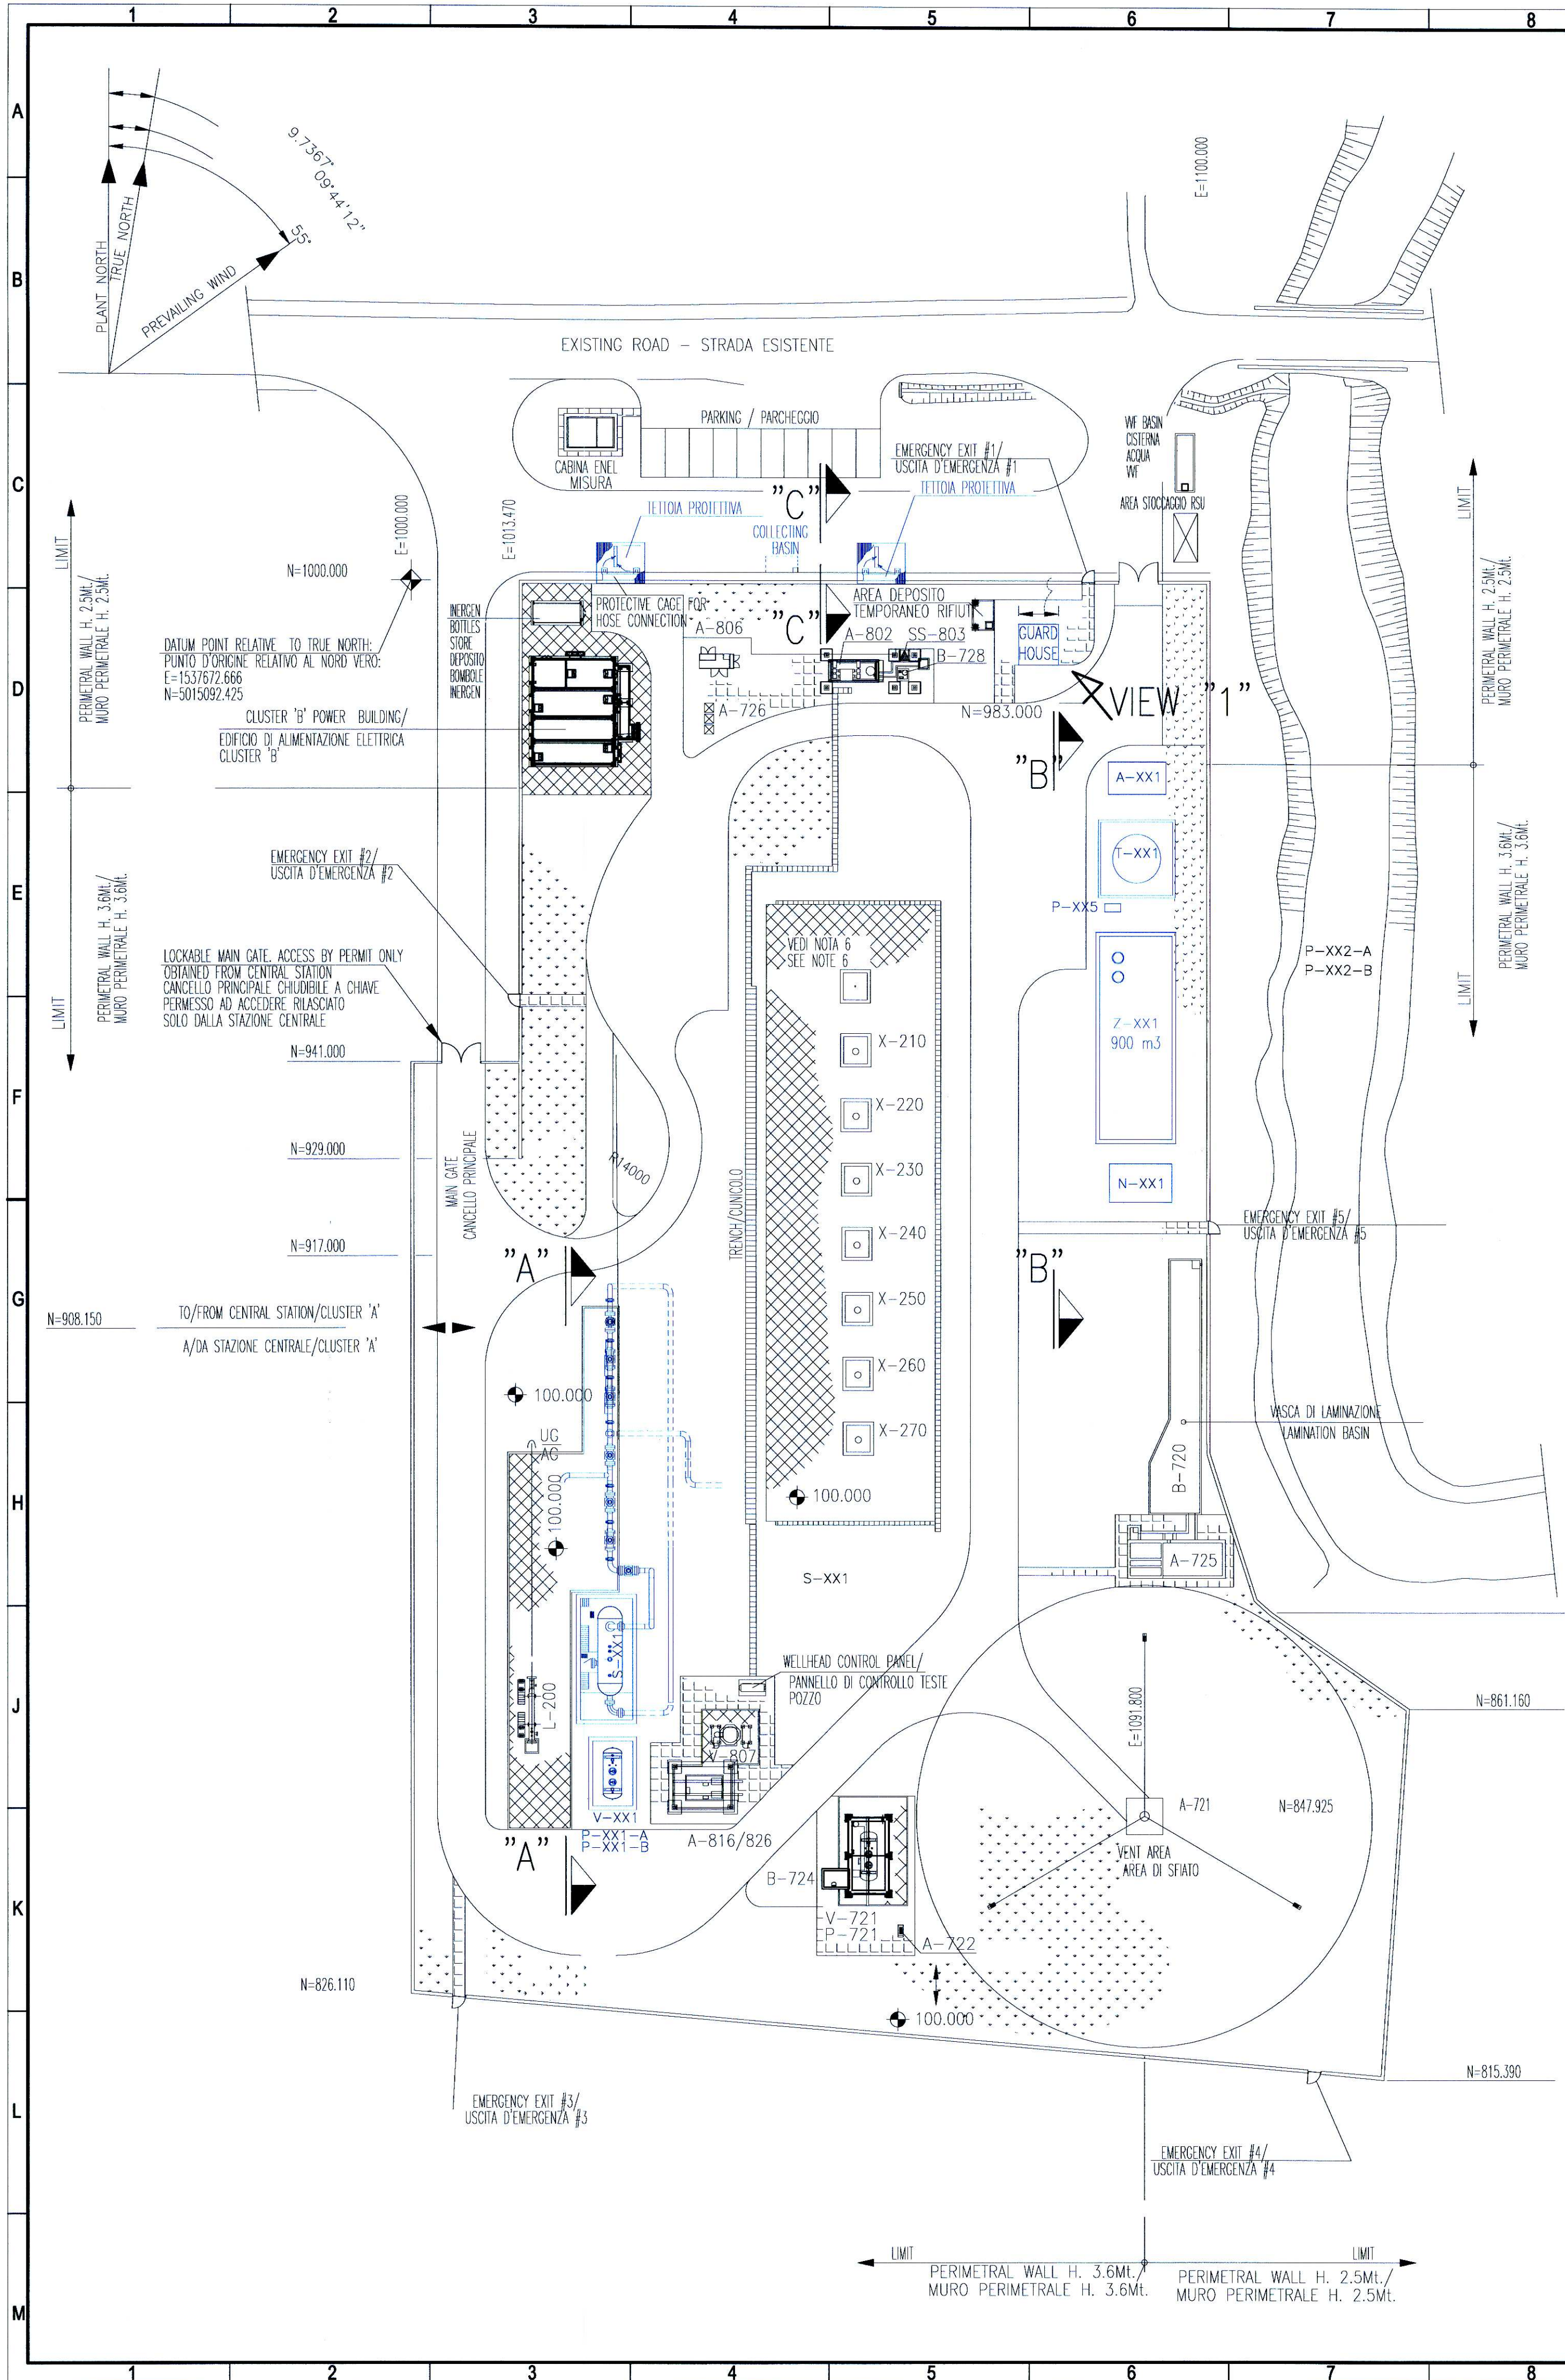
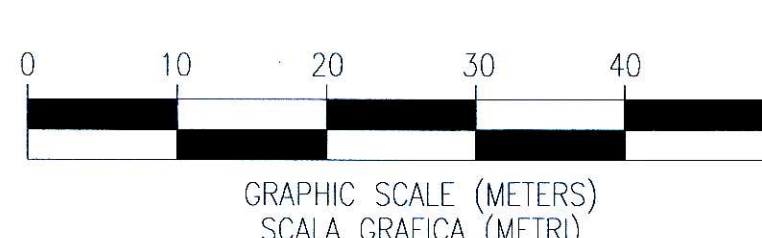
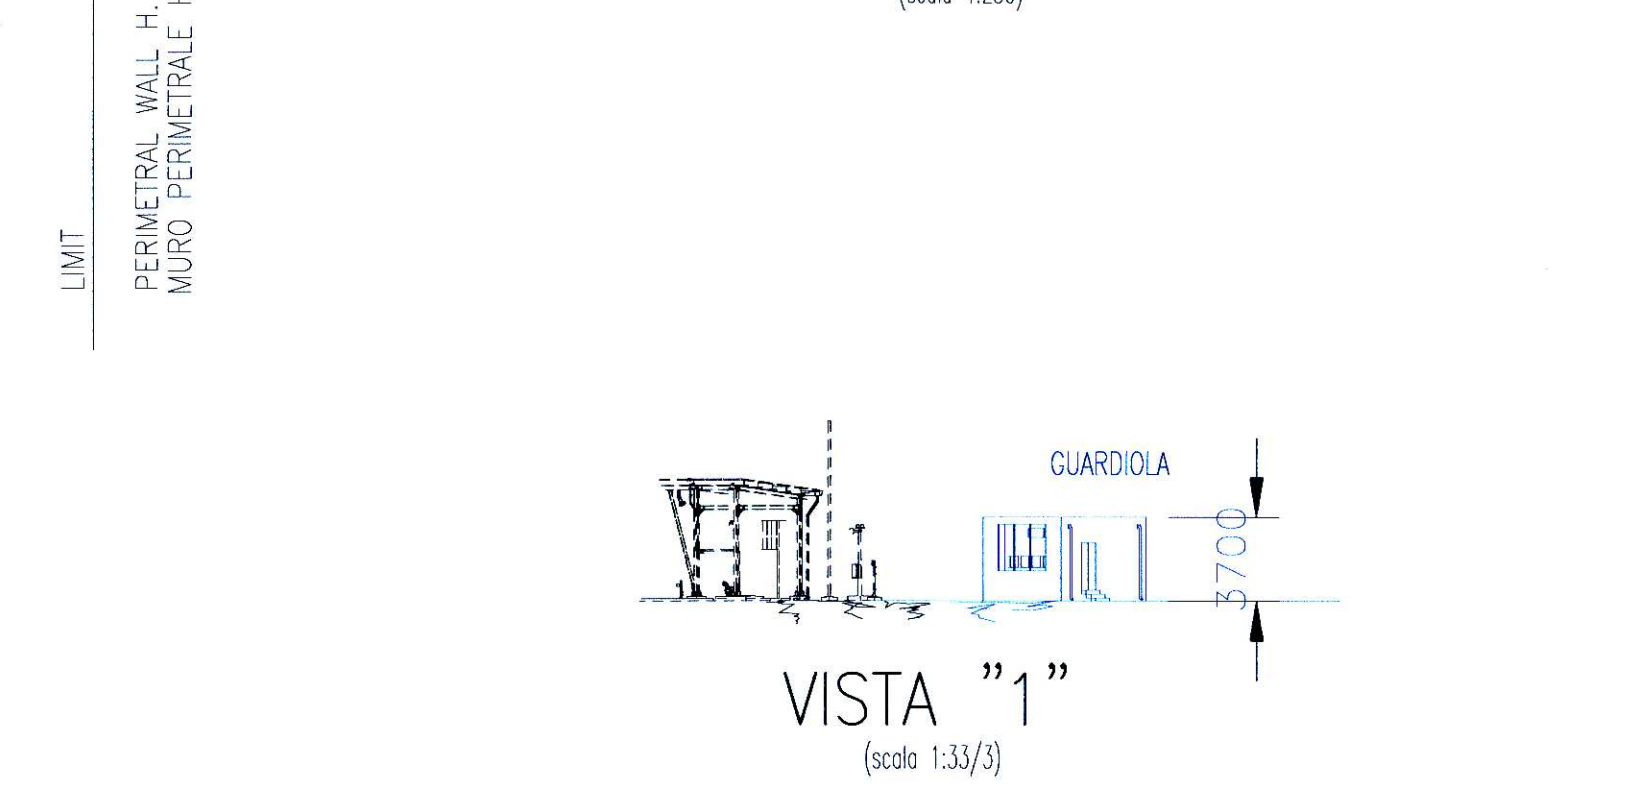


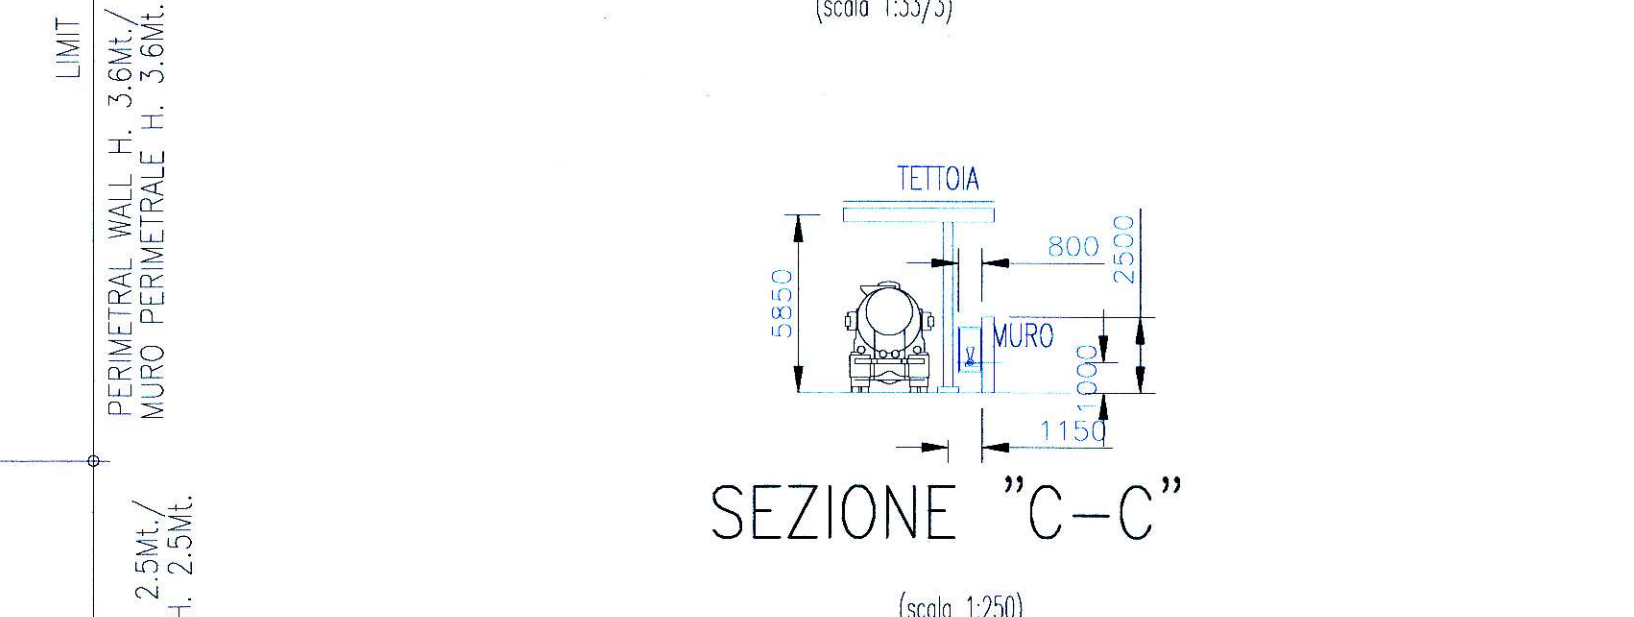

ITEM No.	DESCRIPTION	LISTA APPARECCHIATURE
A-721	VENT STACK CLUSTER B	CAMINO SFIATI AREA POZZO B
A-722	CO2 SNUFFING PACKAGE CLUSTER B	SISTEMA DI SPEGNIMENTO A CO2 AREA POZZO B
A-725	OIL/WATER SEPARATION PACKAGE CLUSTER B	PACKAGE SEPARATORE ACQUA OLIO AREA POZZO B
A-726	NITROGEN CYLINDERS PACKAGE CLUSTER B	SISTEMA BOMBOLE AZOTO AREA POZZO B
A-802	METHANOL INJECTION PACKAGE CLUSTER B	SISTEMA INIEZIONE METANOLO AREA POZZO B
A-806	EMERGENCY GENERATOR PACKAGE CLUSTER B	GENERATORE DI EMERGENZA AREA POZZO B
A-816/826	AIR COMPRESSOR AND DRYER PACKAGE	PACKAGE COMPRESSORI E ESSICCATORI ARIA AREA POZZO B
B-720	LAMINATION BASIN CLUSTER B	VASCA DI LAMINAZIONE AREA POZZO B
B-724	OPEN DRAIN BASIN CLUSTER B	POZZETTO DRENAGGI METANOLO
B-728	METHANOL DRAINAGE SUMP	VASCA ACQUE BIANCHE AREA POZZO B
L-200	PIG LAUNCHER	TRAPPOLA DI LANCIO
P-201	PORTABLE PUMP CLUSTER B (IN WAREHOUSE)	POMPA PORTATILE AREA POZZO B (IN MAGAZZINO)
P-721	DRAIN/K.O. DRUM PUMP CLUSTER B	POMPA SERBATOIO DRENAGGIO/SFIATI AREA POZZO B
SS-803	SAFETY SHOWER	DOCCIA DI SICUREZZA
V-721	DRAIN /K.O. DRUM CLUSTER B	SERBATOIO DRENAGGI/SFIATI AREA POZZO B
V-807	DRY AIR RECEIVER CLUSTER B	RECIPIENTE ARIA SECCA AREA POZZO B
X-210	WELLHEAD CLUSTER B	TESTA POZZO AREA POZZO B
X-220	WELLHEAD CLUSTER B	TESTA POZZO AREA POZZO B
X-230	WELLHEAD CLUSTER B	TESTA POZZO AREA POZZO B
X-240	WELLHEAD CLUSTER B	TESTA POZZO AREA POZZO B
X-250	WELLHEAD CLUSTER B	TESTA POZZO AREA POZZO B
X-260	WELLHEAD CLUSTER B	TESTA POZZO AREA POZZO B
X-270	WELLHEAD CLUSTER B	TESTA POZZO AREA POZZO B
A-XX1	CPI	CPI
T-XX1	CONDENSATE TANK	SERBATOIO CONDENSATO
P-XX5	CONDENSATE PUMP	POMPA CONDENSATO
Z-XX1	PRODUCED WATER BASIN	VASCA ACQUEE DI PRODUZIONE
N-XX1	PORTABLE NITROGEN GENERATOR	GENERATORE PORTABILE DI AZOTO
S-XX1	VESSEL SEPARATOR	SERBATOIO DI SEPARAZIONE
V-XX1	DRAIN/KO DRUM	SERBATOIO DI RACCOLTA SFIATI E DRENAGGI
P-XX1 A	DRAIN/KO DRUM PUMP	POMPA DEL SERBATOIO RACC-SFIATI/DRENAGGI
P-XX1 B	DRAIN/KO DRUM PUMP	POMPA DEL SERBATOIO RACC-SFIATI/DRENAGGI
P-XX2 A	PRODUCED WATER BASIN PUMP	POMPA VASCA ACQUEE DI PRODUZIONE
P-XX2 B	PRODUCED WATER BASIN PUMP	POMPA VASCA ACQUEE DI PRODUZIONE

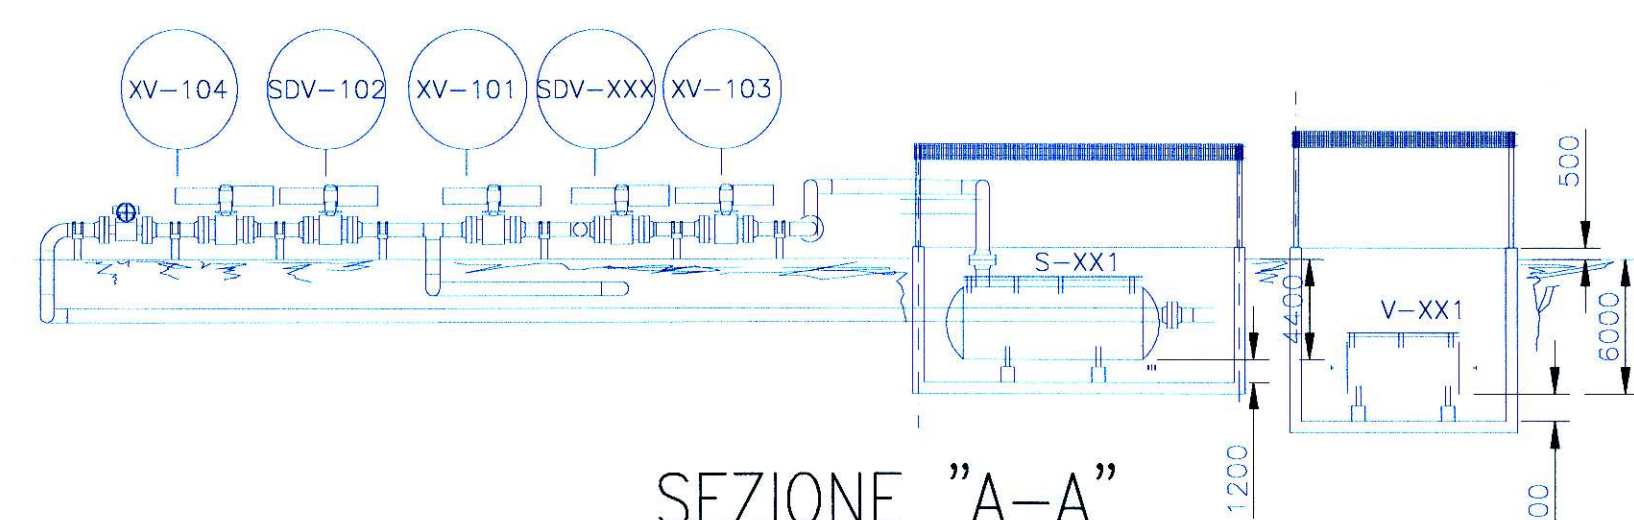

NOTE GENERALI

1) TUTTE LE DIMENSIONI SONO INDICATE IN MILLIMETRI

2) TUTTE LE COORDINATE SONO INDICATE IN METRI

3) TUTTE LE COORDINATE SONO RIFERITE AL PIANO DI SISTEMA (GAUSS BOAGA FUSO OVEST)
E=1000(M) N=1000(M)
E=1537672.666 N=5015092.425

4) L'ELEVAZIONE +100.000 CORRISPONDE A 76.80m s.l.m. (SUL LIVELLO DEL MARE)

5) STRADE INTERNE IN MISTO GRANULARE STABILIZZATO COMPATTATO

6) CANTINA ADDIZIONALE SENZA POZZO

LEGEND/LEGENDA	
N=	(NORTH) / (NORD)
E=	(EAST) / (EST)
WALL/MURO	TRENCH/CUNICOLO
WALL WITH GATE/ MURO CON CANCELLO	BENCHMARK PUNTO DI RIFERIMENTO
GROUND LEVEL LIVELLO TERRENO	SAFETY SHOWER DOCCIA DI SICUREZZA
GRASS/PRATO	INTERVENTI MIGLIORAMENTO TECNOLOGICO 2018
SELFLOCKING/ AUTOBLOCCANTI	
PAVED AREA/ AREA PAVIMENTATA	

Alaric
Ital Gas Storage S.p.A.
Via Meravigli, 3-20123 MILANO
C.F. P. IVA, R.I.: MI08751271001

IL PRESENTE ELABORATO E' ESTRATTO DALLA TAVOLA DI PROGETTO SAIPEM N. 333-CB-B-62850 Rev. 1					
0	21/11/2018	EMISSIONE PER ENTI			
Revisione	Data	Emissione	R.R.	M.B.	M.B.
			Prep.	Check.	Appr.
IMPIANTO DI STOCCAGGIO GAS NATURALE ITAL GAS STORAGE DI CORNEGLIANO LAUDENSE MIGLIORAMENTO TECNOLOGICO 2018 DELLA CAPACITA' DI SEPARAZIONE DELL'ACQUA DAL GAS NATURALE					
Allegato 3 - Layout e sezioni di progetto allegato alla lista di controllo per la valutazione preliminare ex art.6, comma 9, D. Lgs. 152/06			Scale / Scala	1:500/1:250 1:33-1/3	
			Sh. of sheets / Fg. di fogli	Revision / Revisione	
			1/1	0	
13		14		15	
			A1		