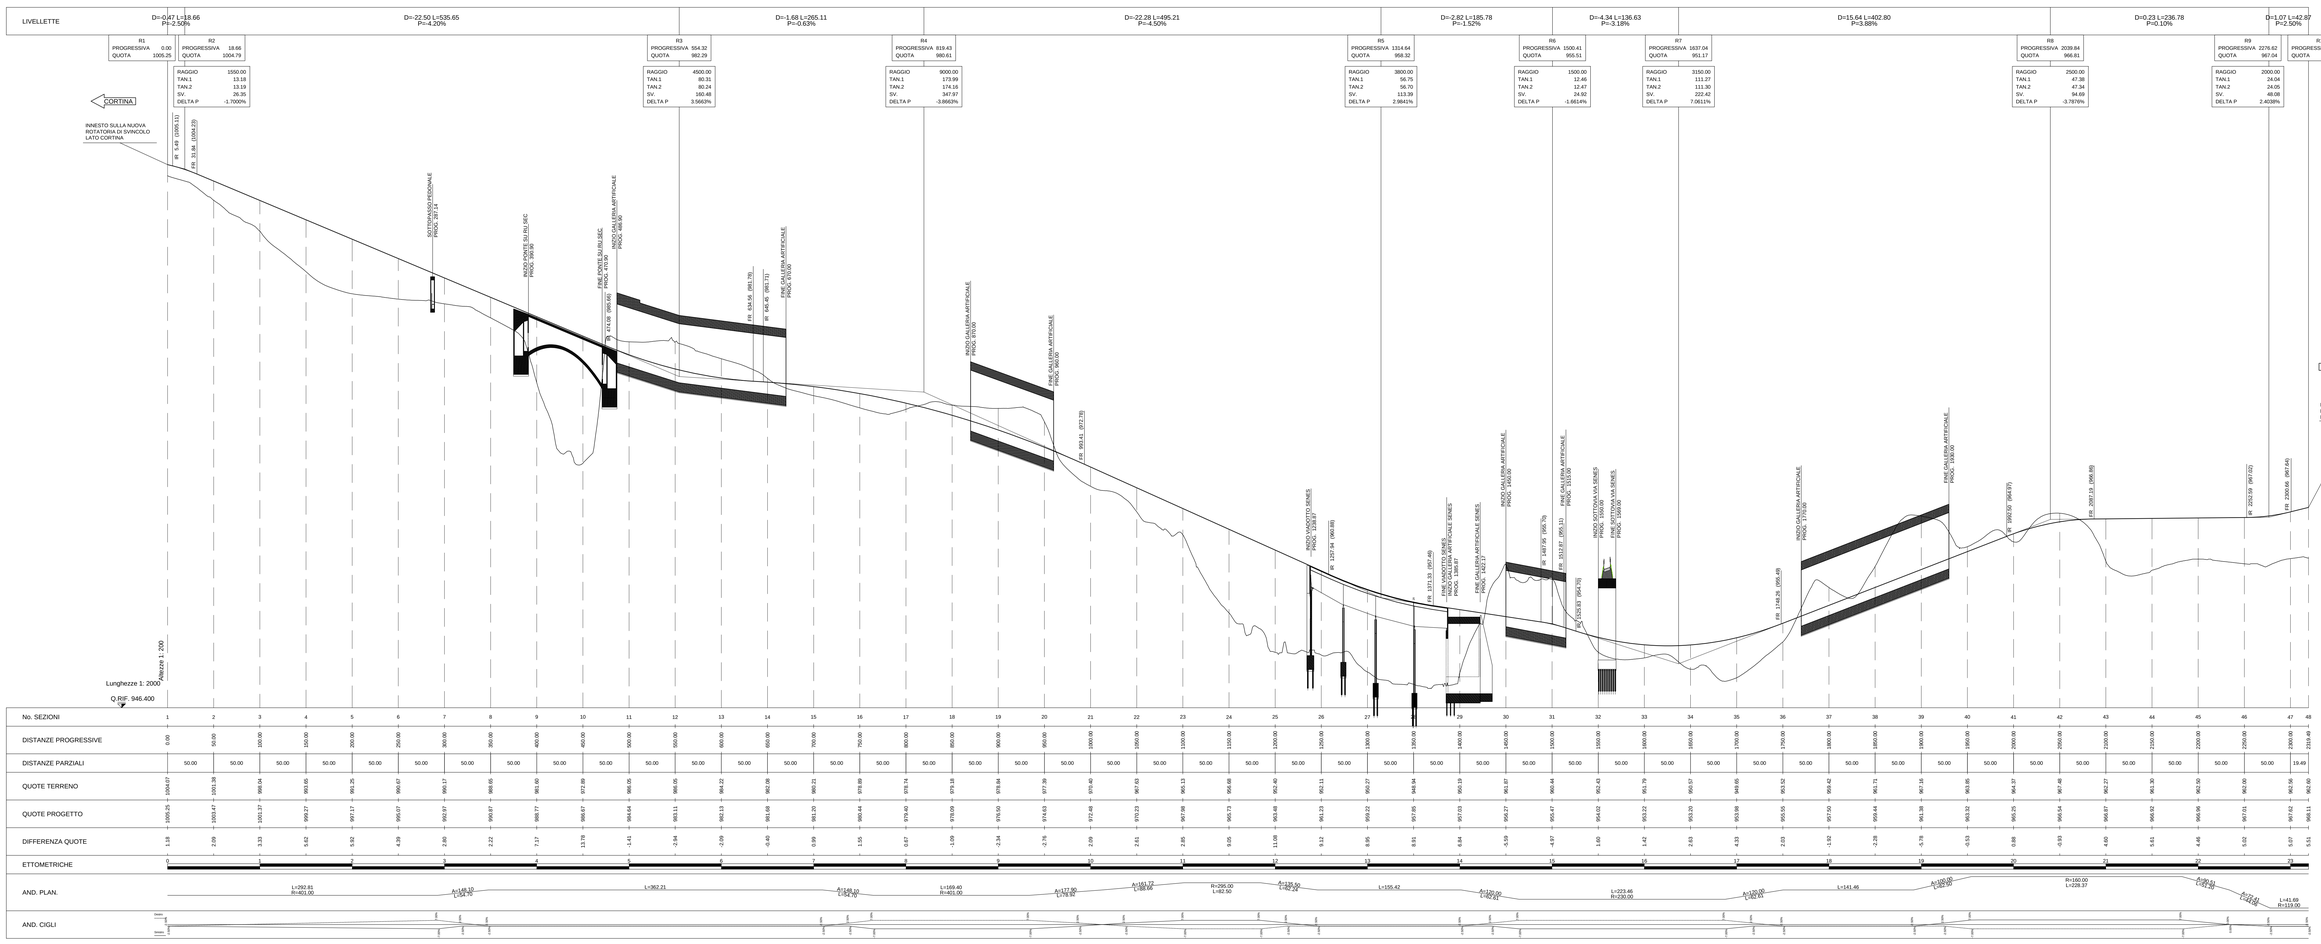

No. SEZIONI	DISTANZE PROGRESSIVE	DISTANZE PARZIALI	QUOTE TERRENO	QUOTE PROGETTO	DIFFERENZA QUOTE
1	0.00	50.00	1004.67	1005.25	1.18
2	50.00	50.00	1001.38	1003.47	2.09
3	100.00	50.00	998.04	1001.37	3.33
4	150.00	50.00	993.65	999.27	5.62
5	200.00	50.00	991.25	997.17	5.92
6	250.00	50.00	990.67	995.07	4.39
7	300.00	50.00	990.17	992.97	2.80
8	350.00	50.00	988.65	990.87	2.22
9	400.00	50.00	991.40	988.77	7.17
10	450.00	50.00	972.89	986.67	13.78
11	500.00	50.00	986.05	984.64	-1.41
12	550.00	50.00	986.05	983.11	-2.94
13	600.00	50.00	984.22	982.13	-2.09
14	650.00	50.00	982.08	981.68	-0.40
15	700.00	50.00	980.21	981.20	0.99
16	750.00	50.00	979.89	980.44	1.55
17	800.00	50.00	978.74	979.40	0.67
18	850.00	50.00	979.18	978.09	-1.09
19	900.00	50.00	978.84	975.50	-3.34
20	950.00	50.00	977.39	974.63	-2.76
21	1000.00	50.00	970.48	972.48	2.00
22	1050.00	50.00	967.63	970.23	2.61
23	1100.00	50.00	965.13	967.98	2.85
24	1150.00	50.00	956.68	965.73	9.05
25	1200.00	50.00	952.40	963.48	11.08
26	1250.00	50.00	952.11	961.23	9.12
27	1300.00	50.00	950.27	959.22	8.95
28	1350.00	50.00	948.94	957.85	8.91
29	1400.00	50.00	950.19	957.03	6.84
30	1450.00	50.00	951.87	956.27	-5.59
31	1500.00	50.00	950.44	955.47	-4.97
32	1550.00	50.00	952.43	954.02	1.60
33	1600.00	50.00	951.79	953.22	1.42
34	1650.00	50.00	950.57	953.20	2.63
35	1700.00	50.00	949.65	953.98	4.33
36	1750.00	50.00	953.52	955.55	2.03
37	1800.00	50.00	956.42	957.50	-1.92
38	1850.00	50.00	961.71	959.44	-2.28
39	1900.00	50.00	967.16	961.38	-5.78
40	1950.00	50.00	963.85	963.32	-0.53
41	2000.00	50.00	964.37	965.25	0.88
42	2050.00	50.00	967.46	966.54	-0.93
43	2100.00	50.00	962.27	966.87	4.60
44	2150.00	50.00	961.30	966.92	5.61
45	2200.00	50.00	962.30	966.96	4.66
46	2250.00	50.00	962.00	967.01	5.02
47	2300.00	19.49	962.56	967.62	5.07
48	2319.48		962.60	968.11	5.51

AND. PLAN.: L=292.81 R=801.00; A=148.10 L=54.70; L=362.21; A=148.10 L=54.70; L=169.40 R=401.00; A=117.80 L=76.92; A=153.72 L=88.66; R=295.00 L=82.50; A=135.50 L=63.32; L=155.42; A=150.00 L=60.21; L=223.46 R=230.00; A=150.00 L=60.21; L=141.46; A=160.00 L=80.50; R=160.00 L=228.37; A=160.00 L=80.50; A=141.69 L=42.87; L=141.69 R=119.00

AND. CIGLI: Sinistro / Destro

PLANIMETRIA GENERALE
Scala 1:2000

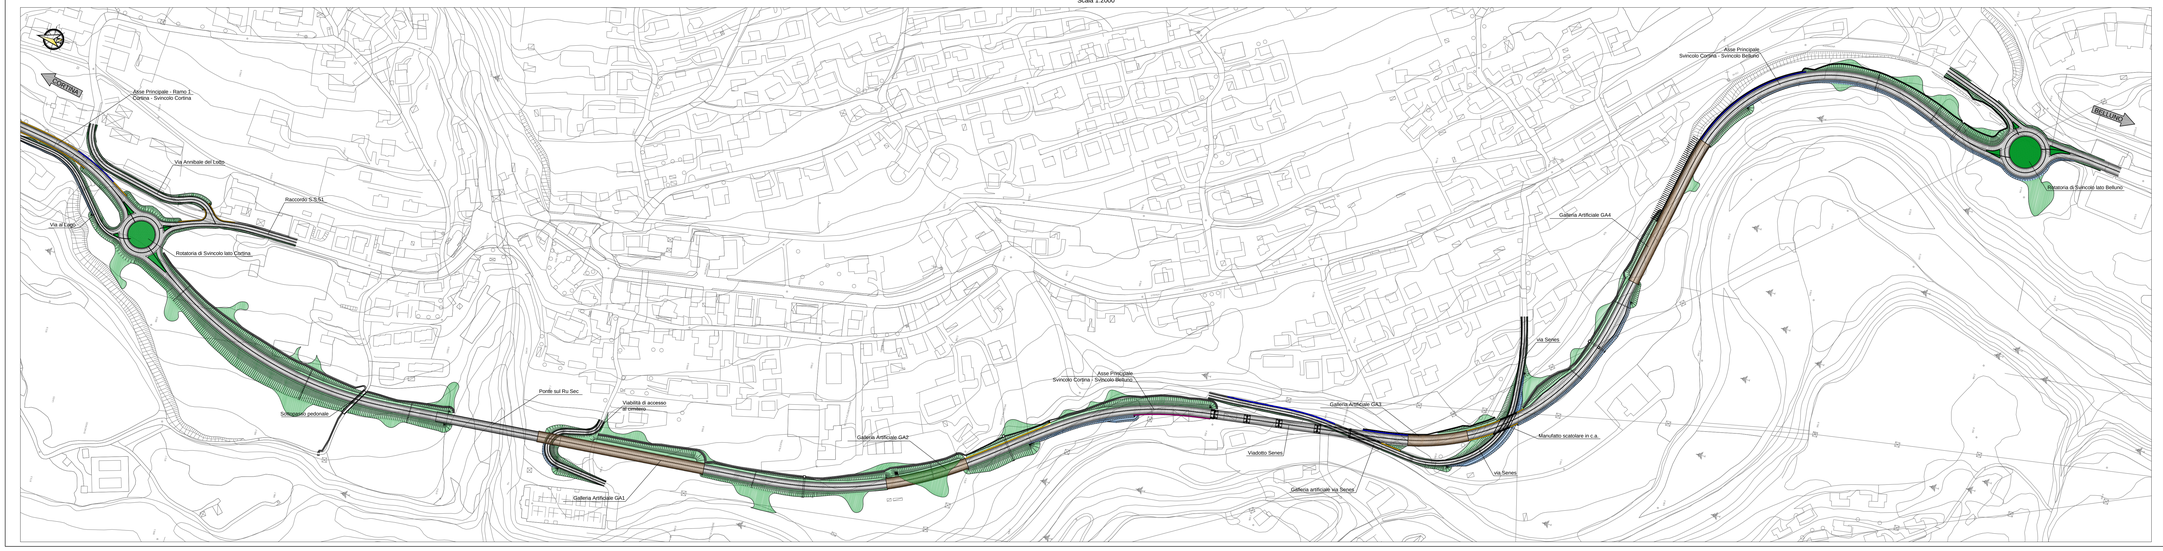

Coordinamento Territoriale Nord Est

Area Compartimentale Veneto
Via E. Millosevich, 49 - 30173 Venezia Mestre T [+39] 041 2911411 - F [+39] 041 5317321
Pec anas.veneto@postacert.stradeanas.it - www.stradeanas.it
Anas S.p.A. - Società con Socio Unico
Sede Legale
Via Monzambano, 10 - 00185 Roma T [+39] 06 44461 - F [+39] 06 4456224
Pec anas@postacert.stradeanas.it
Cap. Soc. Euro 2.269.892.000,00 Iscr. R.E.A. 1024951 P.IVA 02133681003 - C.F. 80208450587

S.S. n° 51 "di Alemagna"
Provincia di Belluno

Piano straordinario per l'accessibilità a Cortina 2021

Attraversamento dell'abitato di San Vito di Cadore

cortina 2021

PROGETTO DEFINITIVO

PROGETTAZIONE ANAS S.p.A.
Coordinamento Territoriale Nord Est - Area Compartimentale Veneto

IL PROGETTISTA: Ing. Pietro Leonardo CARLUCCI

IL GEOLOGO: Geol. Emanuela AMICI

IL GRUPPO DI PROGETTAZIONE: Dott. Marco FORMENTELLO; Arch. Lisa ZANNONER

ASSISTENZA ALLA PROGETTAZIONE: INTEGRA — Ing. Geol. Massimo Pierazzuo; Geom. Luca Dorigo; Geom. Andrea Lorenzi; Geom. Luca Dorigo

visto: IL RESPONSABILE DEL PROCEDIMENTO: Ing. Gabriella MANGINELLI

PROTOCOLLO:

DATA:

N. ELABORATO:

ELABORATI GENERALI
Piano-profilo generale

CODICE PROGETTO				NOME FILE	REVISIONE	SCALA:
PROGETTO	LIV. PROG.	N. PROG.		T00EG00GNPL01_B		
MSVE14	D	1718		CODICE ELAB. T00EG00GENPL01	B	1:2000/200

REV.	DESCRIZIONE	DATA	REDATTO	VERIFICATO	APPROVATO
D					
C					
B	REVISIONE				
A	EMISSIONE	LUGLIO 2017			