


LEGENDA

- RILEVATO O SCAVO A PENDENZA VARIABILE
- RILEVATO IN TERRA RINFORZATA
- GALLERIA ARTIFICIALE
- MURI IN TERRA ARMATA
- MURI
- PARATIA DI PALI

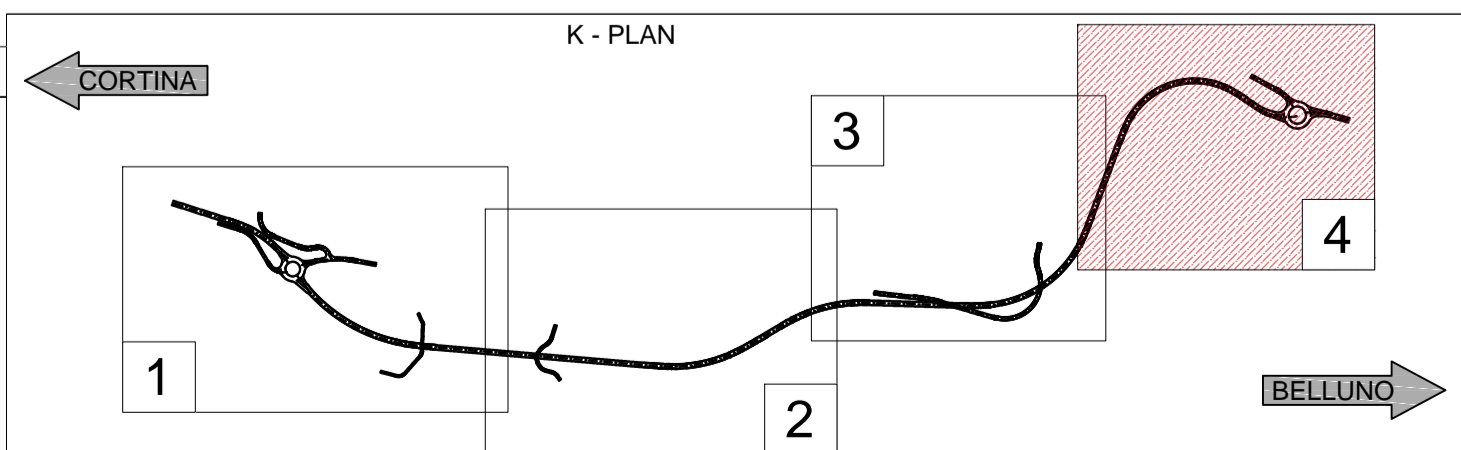

anas
 Area Compartmentale Veneto
 Via E. Millosevich, 49 - 30173 Venezia Mestre T (+39) 041 2911411 - F (+39) 041 5317321
 Pec: anas.veneto@postacert.stradaanas.it - www.stradaanas.it
 Anas S.p.A. - Società con Socio Unico
 Sede Legale
 Via Monzambano, 10 - 00185 Roma T (+39) 06 44461 - F (+39) 06 4456224
 Pec: anas@postacert.stradaanas.it
 Cap. Soc. Euro 2.269.892.000,00 Iscr. R.E.A. 1024951 P.IVA 02133681003 - C.F. 80208450587

cortina 2021

S.S. n° 51 "di Alemagna"
 Provincia di Belluno

Piano straordinario per l'accessibilità
 a Cortina 2021

Attraversamento dell'abitato di San Vito di Cadore

PROGETTO DEFINITIVO
 PROGETTAZIONE ANAS S.p.A.
 Coordinamento Territoriale Nord Est - Area Compartmentale Veneto

IL PROGETTISTA: <i>Ing. Pietro Leonardo CARLUCCI</i>	IL GEOLOGO: <i>Geol. Emanuela AMICI</i>	IL GRUPPO DI PROGETTAZIONE: <i>Dott. Marco FORMENTELLO</i> <i>Arch. Lisa ZANNONER</i>
ASSISTENZA ALLA PROGETTAZIONE: INTEGRA <i>Ing. Geol. Massimo Pietrantoni</i> <small>Ordine Ingegneri Roma n. A-36713 Ordine Geologi Lazio A.P. n. 738</small>		visto: IL RESPONSABILE DEL PROCEDIMENTO <i>Ing. Gabriella MANGINELLI</i>
N. ELABORATO:		PROTOCOLLO: DATA:

PROGETTO STRADALE
 ASSE PRINCIPALE
 Planimetria di progetto - Tav. 2 di 2

CODICE PROGETTO PROGETTO	LN: PROG. N. PROG. M5VE14 D 1718	NOME FILE POOPS00TRAPP02_C	REVISIONE C	SCALA: 1:1000
D				
C	REVISIONE		DICEMBRE 2018	
B	REVISIONE		SETTEMBRE 2017	
A	EMISSIONE		LUGLIO 2017	
REV.	DESCRIZIONE	DATA	REDATTO	VERIFICATO APPROVATO