



ASSE PRINCIPALE
SEZIONE TIPO IN RILEVATO CON BARRIERA ANTIRUMORE
Scala 1:50

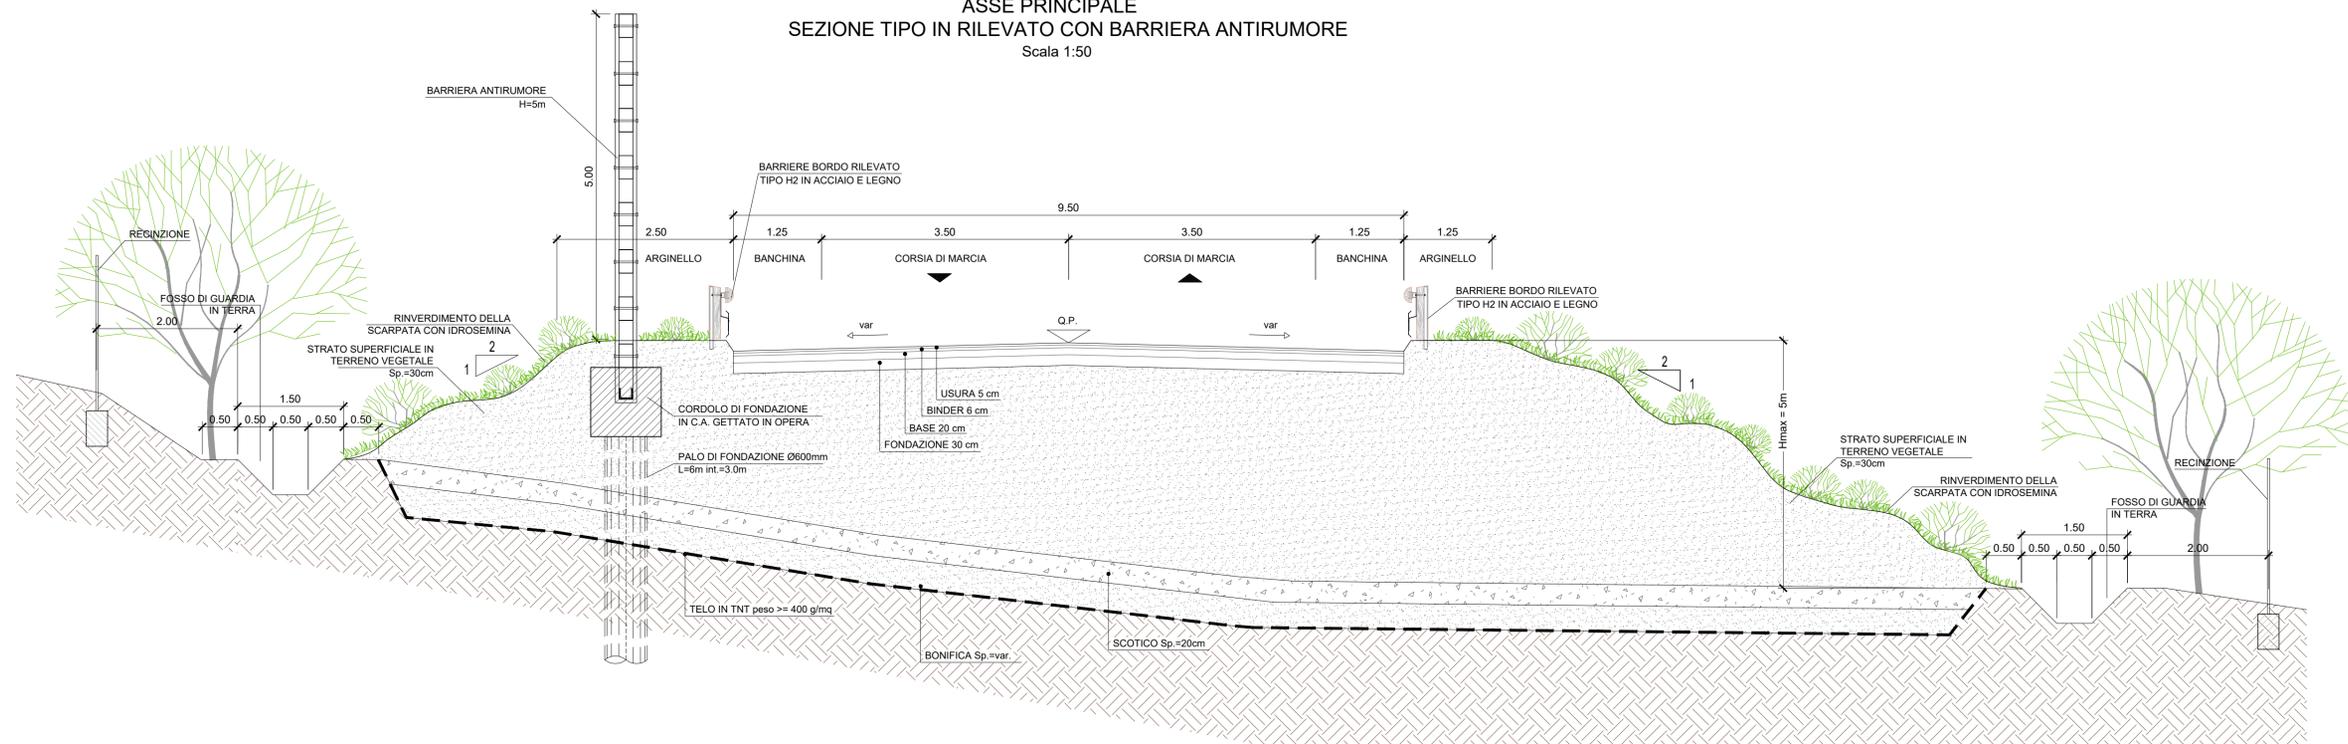

ASSE PRINCIPALE
SEZIONE TIPO A MEZZACOSTA CON MURO IN C.A. DI SOSTEGNO
Scala 1:50

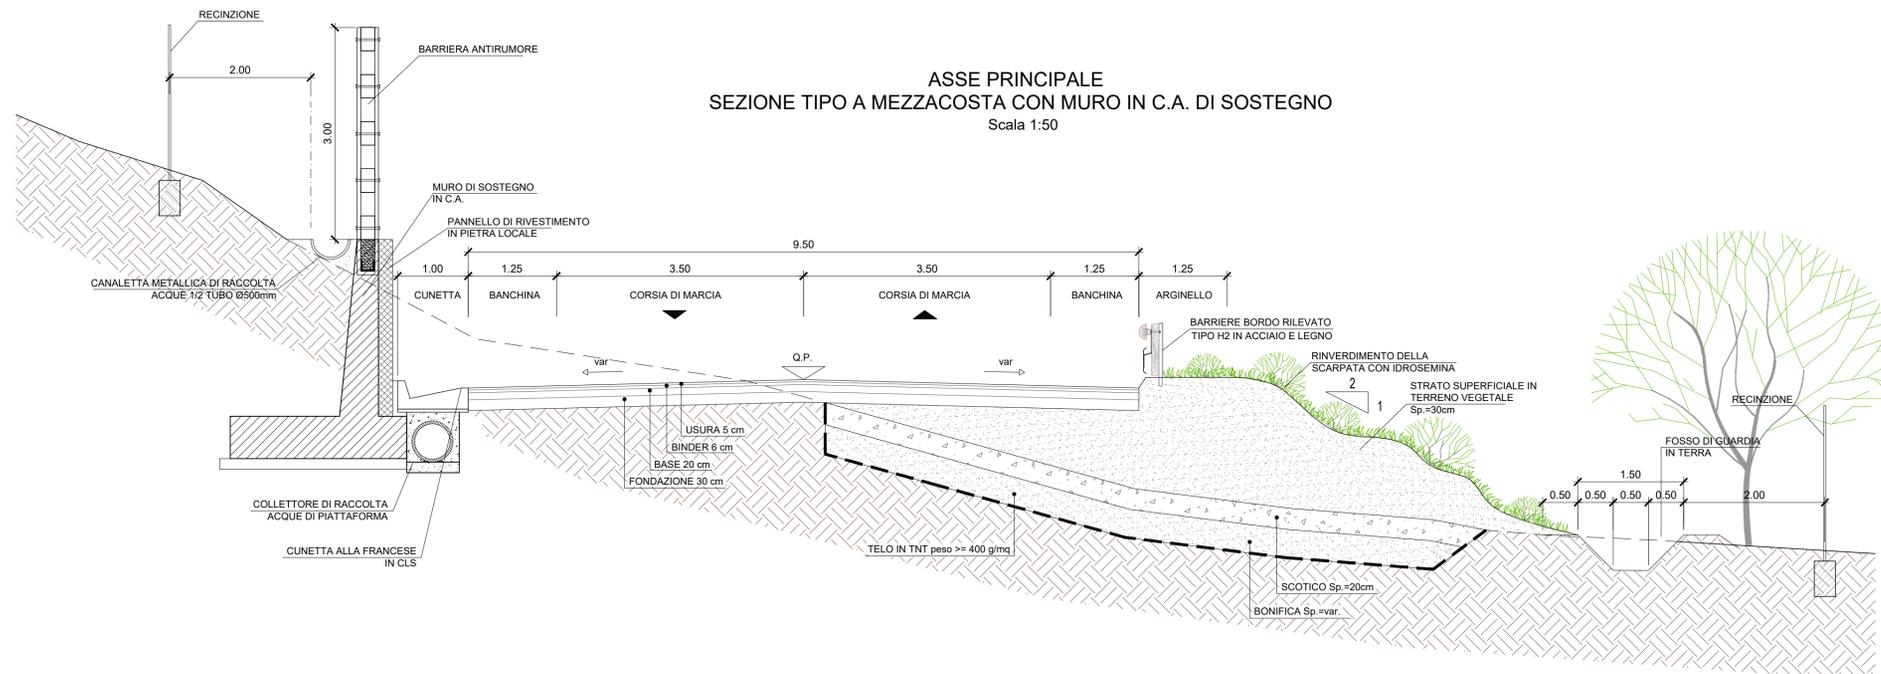

Coordinamento Territoriale Nord Est
Area Compartmentale Veneto
Via E. Millosevich, 49 - 30173 Venezia Mestre T [+39] 041 2911411 - F [+39] 041 5317321
Pec: anas.veneto@postacert.stradanas.it - www.stradanas.it
Anas S.p.A. - Società con Socio Unico
Sede Legale
Via Montebiano, 10 - 00185 Roma T [+39] 06 44461 - F [+39] 06 4456224
Pec: anas@postacert.stradanas.it
Cap. Soc. Euro 2.269.892.000,00 Iscr. R.E.A. 1024951 P.IVA 02133681003 - C.F. 80208450587



S.S. n° 51 "di Alemagna"
Provincia di Belluno

Piano straordinario per l'accessibilità
a Cortina 2021

Attraversamento dell'abitato di San Vito di Cadore

PROGETTO DEFINITIVO

PROGETTAZIONE ANAS S.p.A.
Coordinamento Territoriale Nord Est - Area Compartmentale Veneto

IL PROGETTISTA: *Ing. Pietro Leonardo CARLUCCI*
IL GEOLOGO: *Geol. Emanuela AMICI*
IL GRUPPO DI PROGETTAZIONE: *Dott. Marco FORMENTELLO*
Arch. Lisa ZANNONER

ASSISTENZA ALLA PROGETTAZIONE: **INTEGRA**
Ing. Geol. Massimo Pietrantoni
Ordine Ingegneri Roma n. A-36713
Ordine Geologi Lazio A.P. n. 738
visto: IL RESPONSABILE DEL PROCEDIMENTO
Ing. Gabriella MANGINELLI

PROTOCOLLO:
DATA:

N. ELABORATO:
PROGETTO STRADALE
ASSE PRINCIPALE
Sezioni tipologiche - Tav. 2 di 3

CODICE PROGETTO: LIV. PROG. N. PROG. NOME FILE: POOPSO0TRAST02_B REVISIONE SCALA:
PROGETTO M[S]V[E]14 D 1718 CODICE ELAB. POOPSO0TRAST02 C 1:50

| REV. | DESCRIZIONE | DATA | REDATTO | VERIFICATO | APPROVATO |
|------|-------------|----------------|---------|------------|-----------|
| D | | | | | |
| C | REVISIONE | DICEMBRE 2018 | | | |
| B | REVISIONE | SETTEMBRE 2018 | | | |
| A | EMISSIONE | LUGLIO 2017 | | | |