




ASSE PRINCIPALE: SEZIONE TIPO GALLERIA ARTIFICIALE TRATTO SFINISTRATO
Scala 1:50

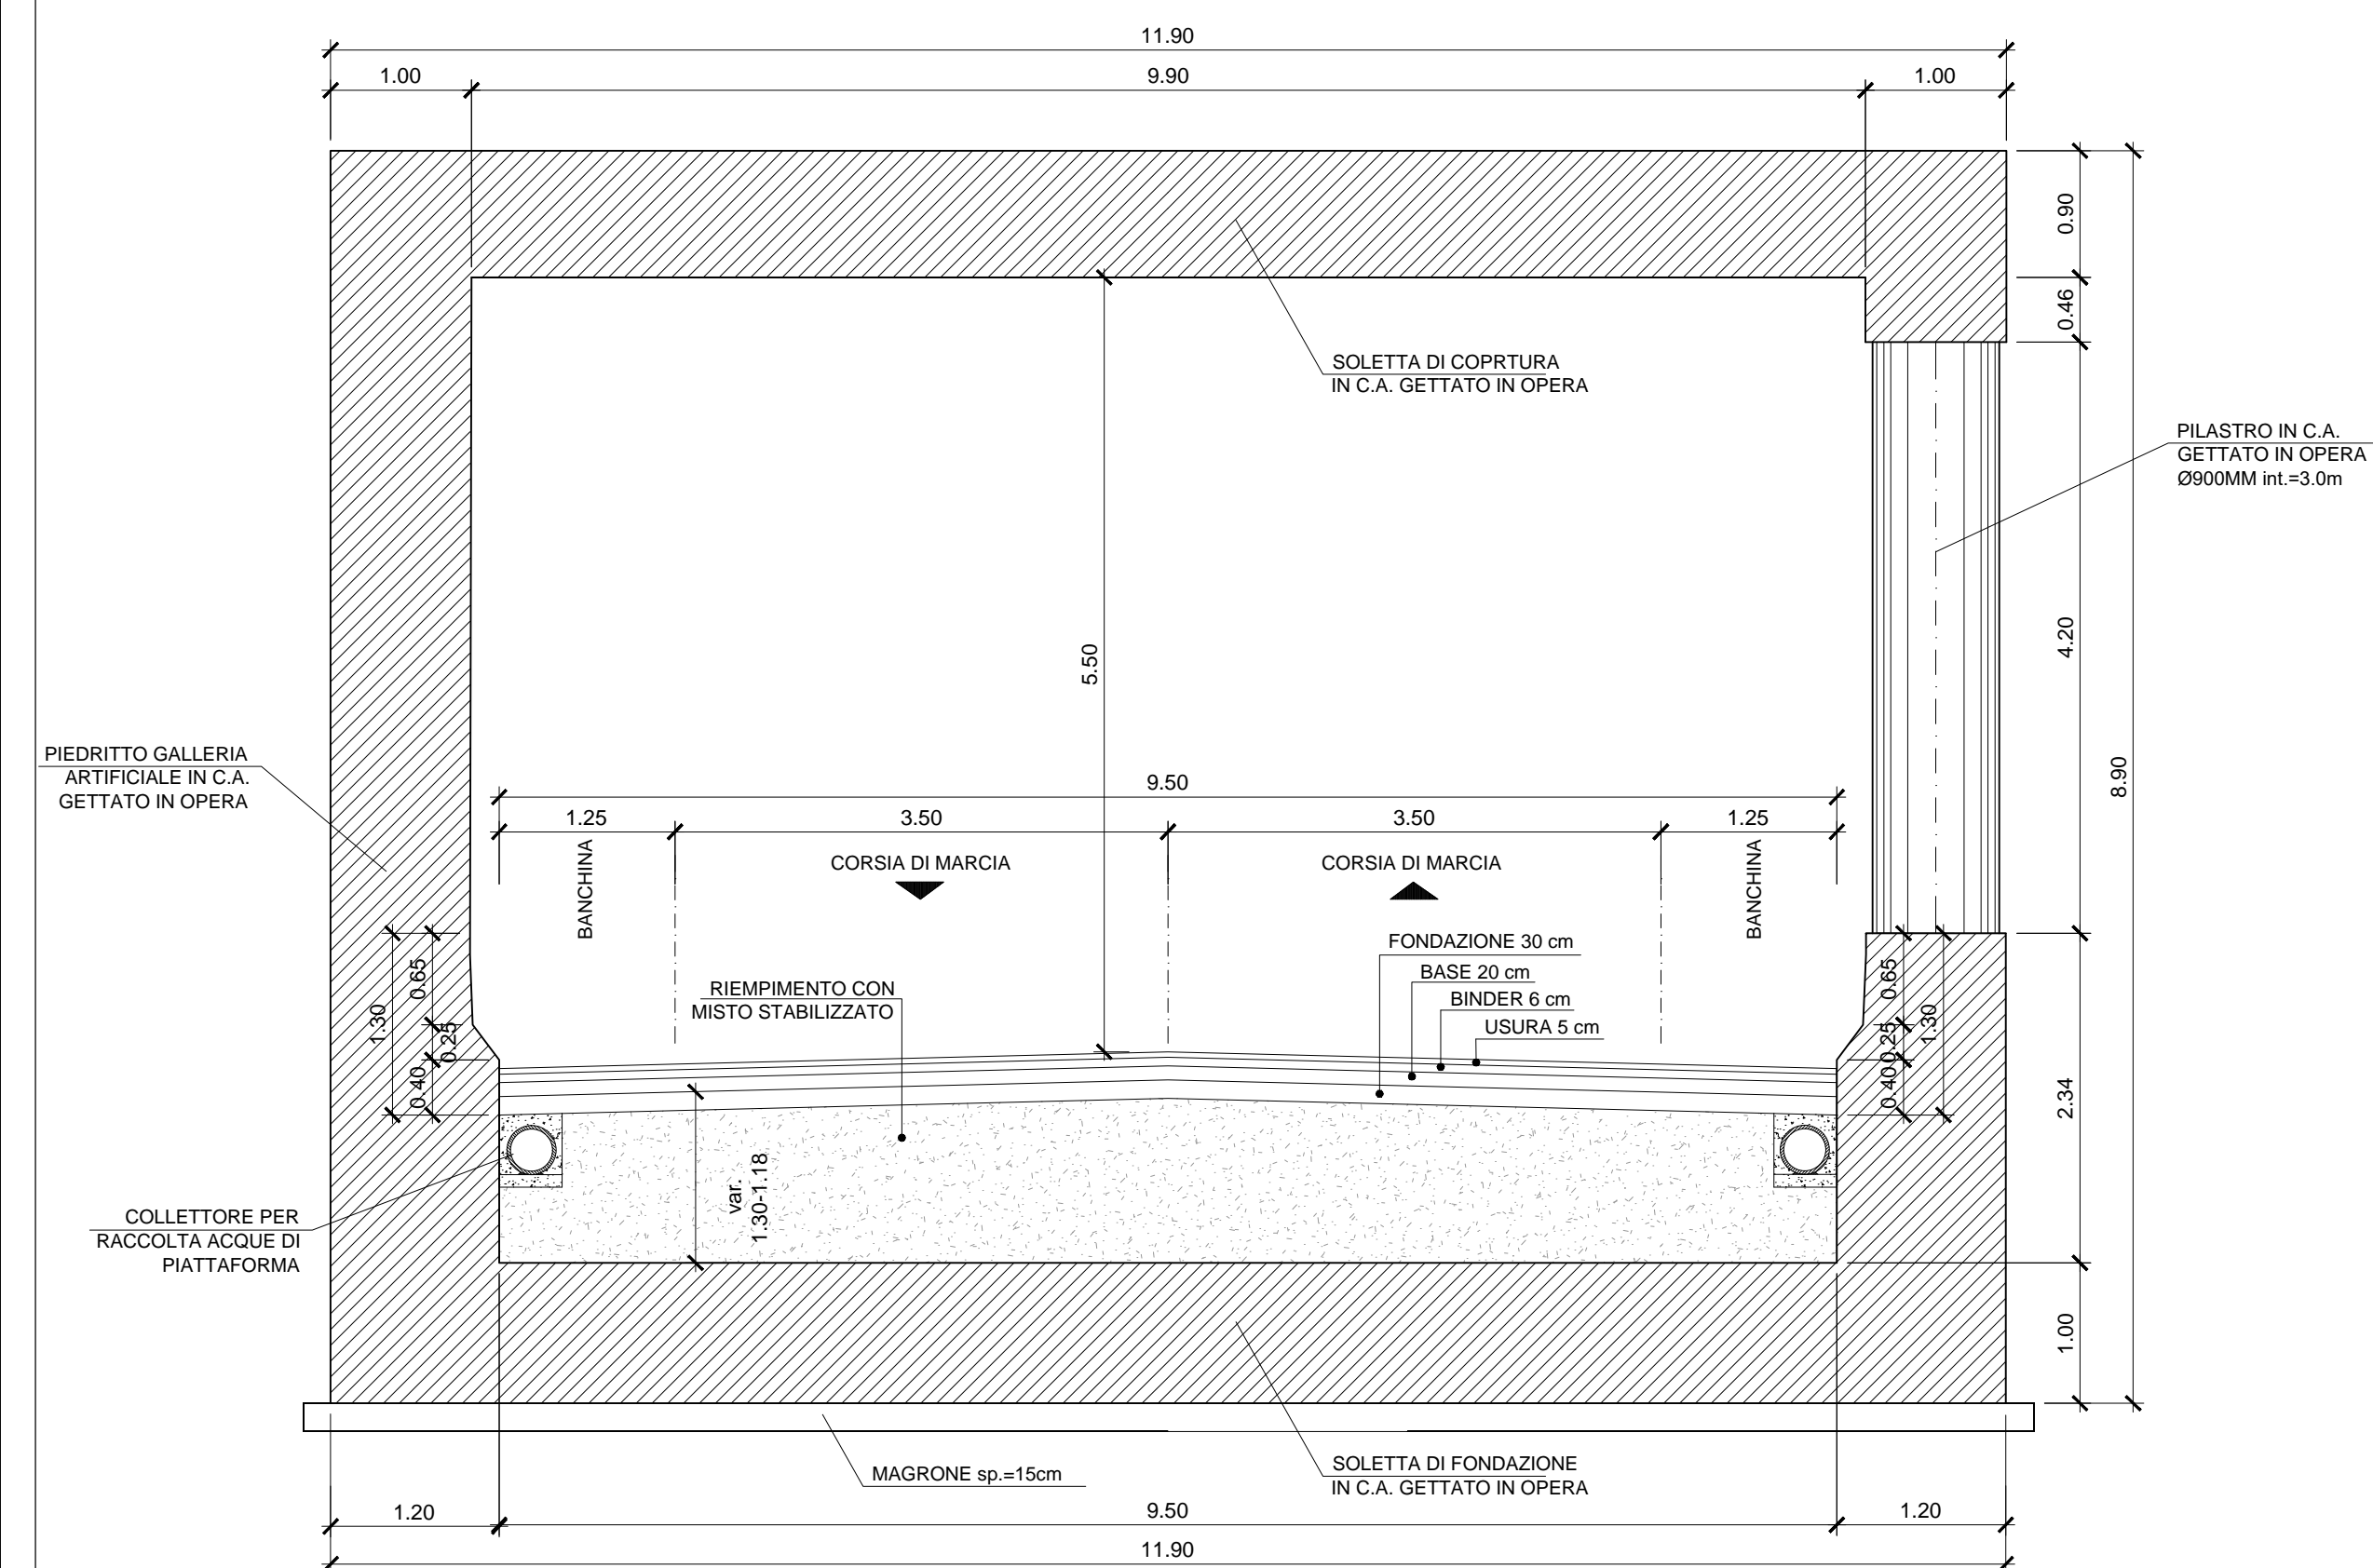


ASSE PRINCIPALE: SEZIONE TIPO GALLERIA ARTIFICIALE APERTA
Scala 1:50

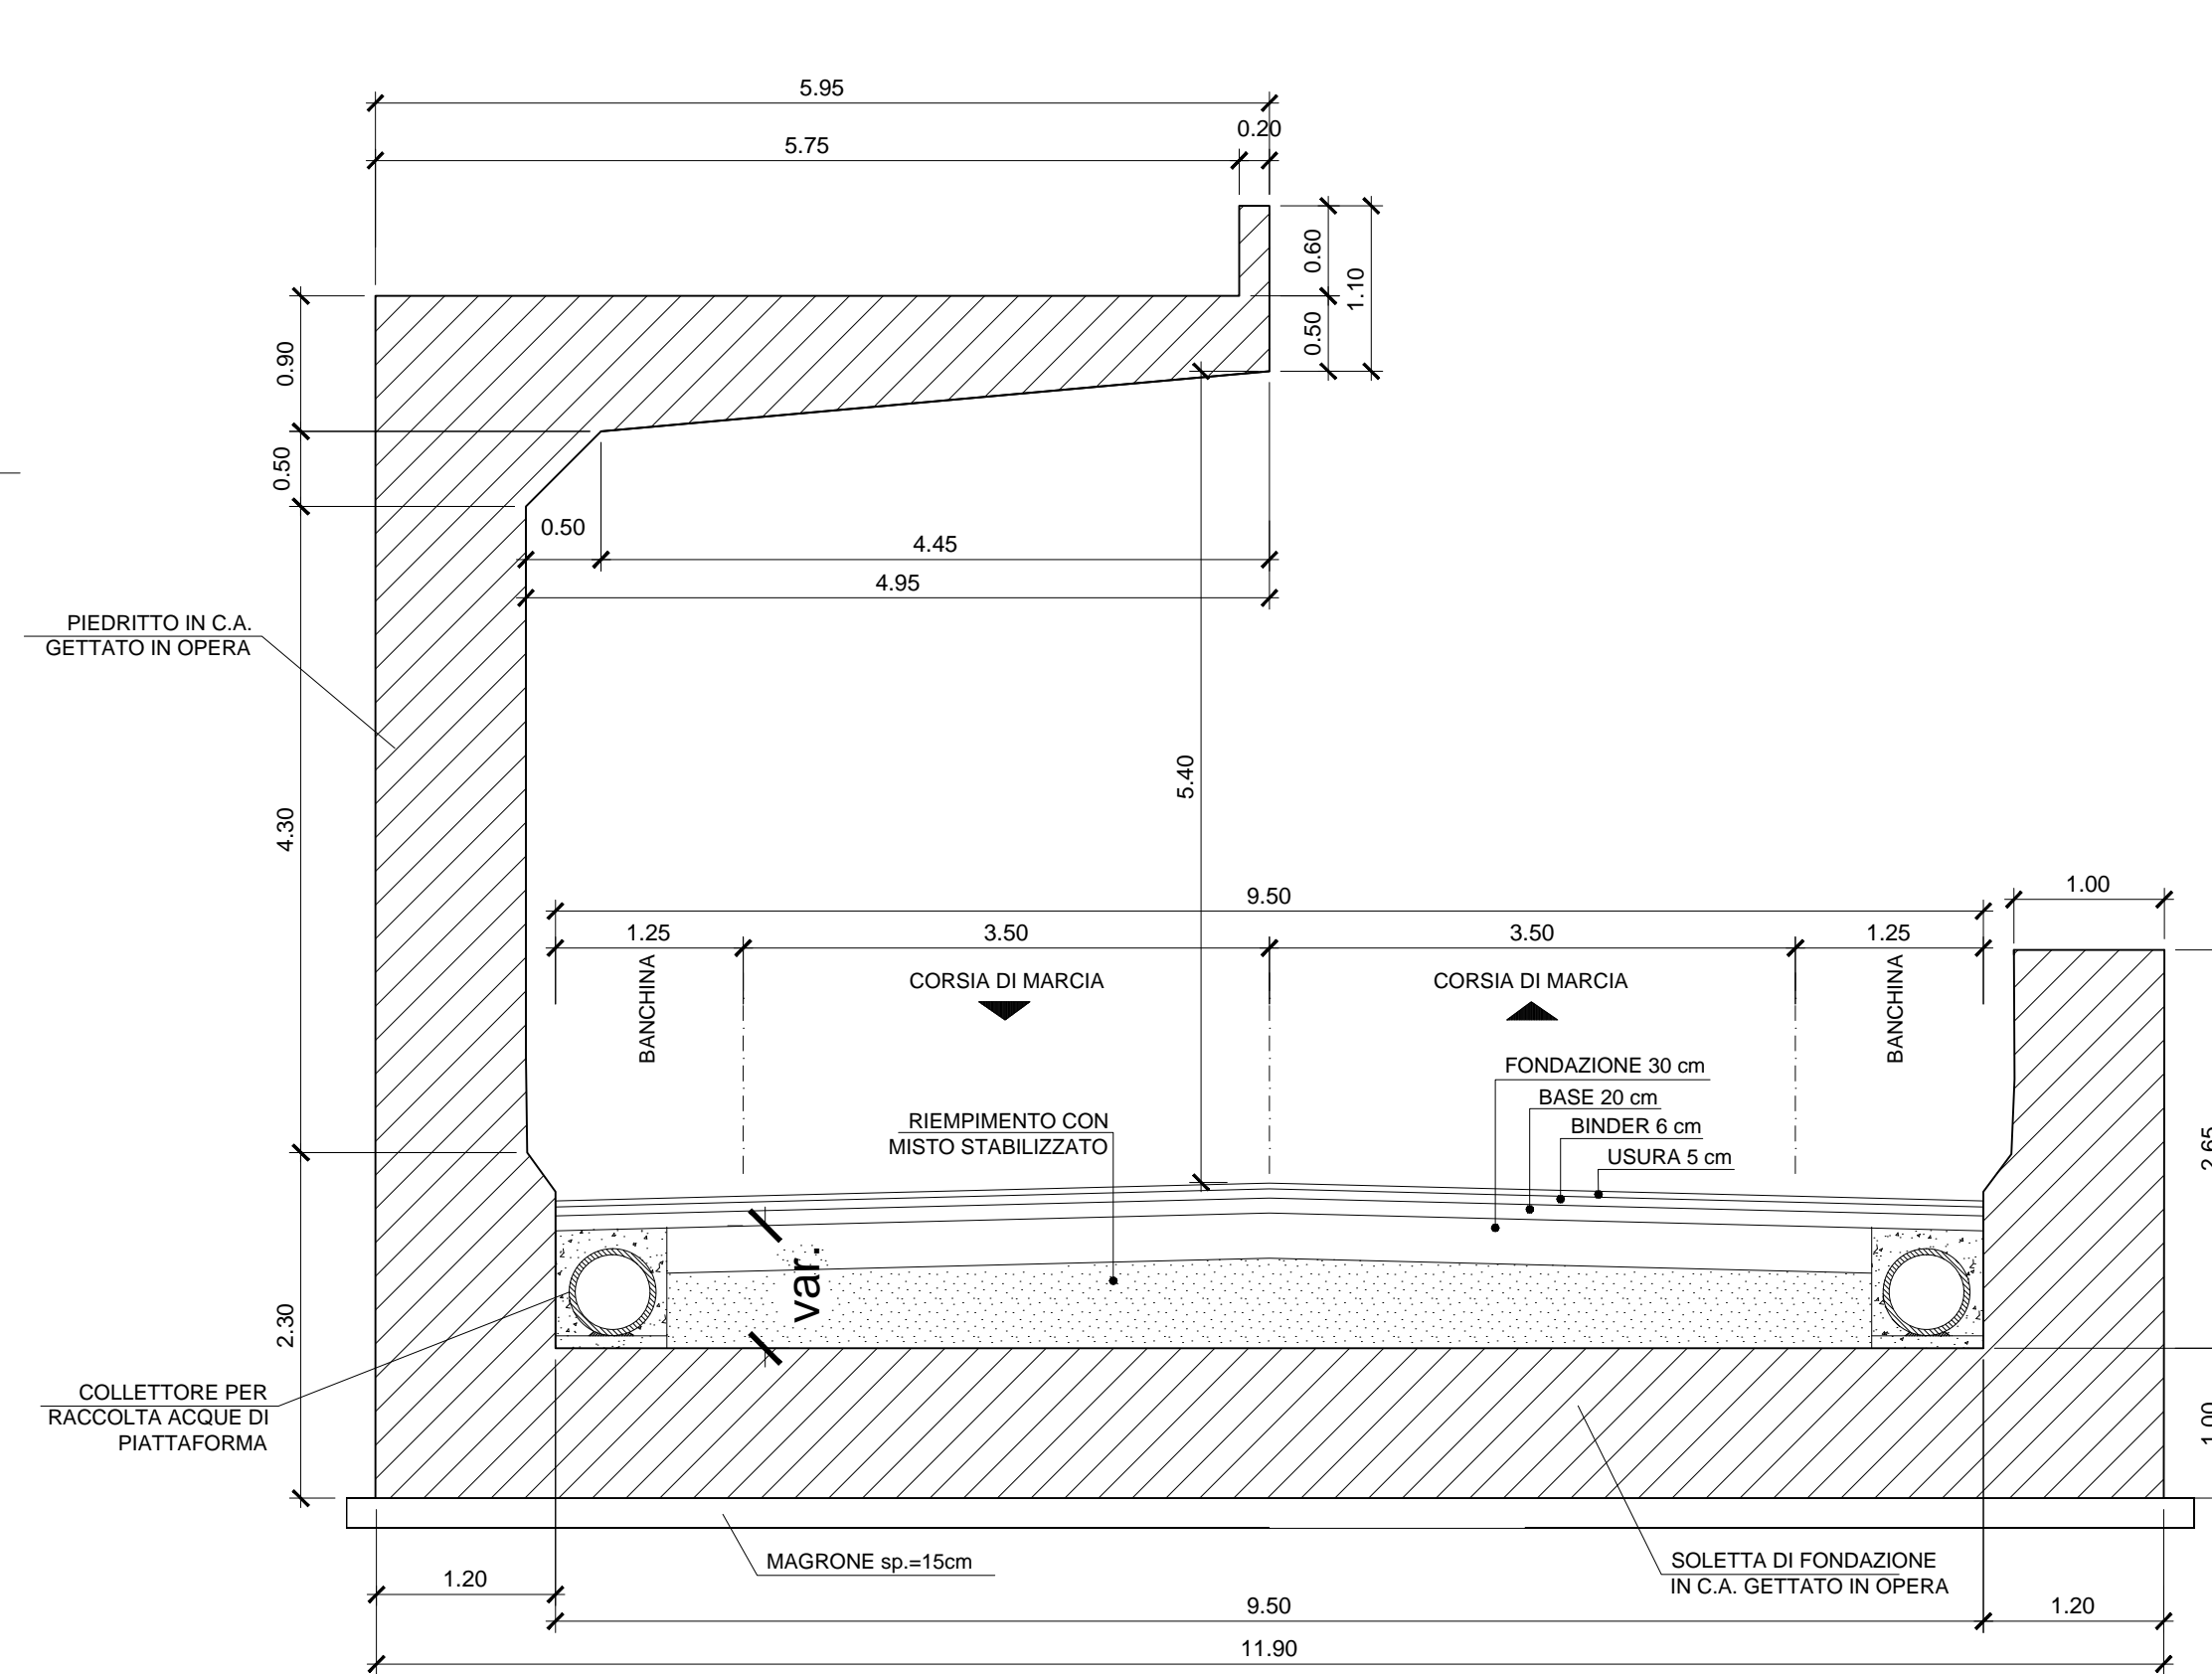


ASSE PRINCIPALE: SEZIONE TIPO PONTE SUL RU SEC
Scala 1:50

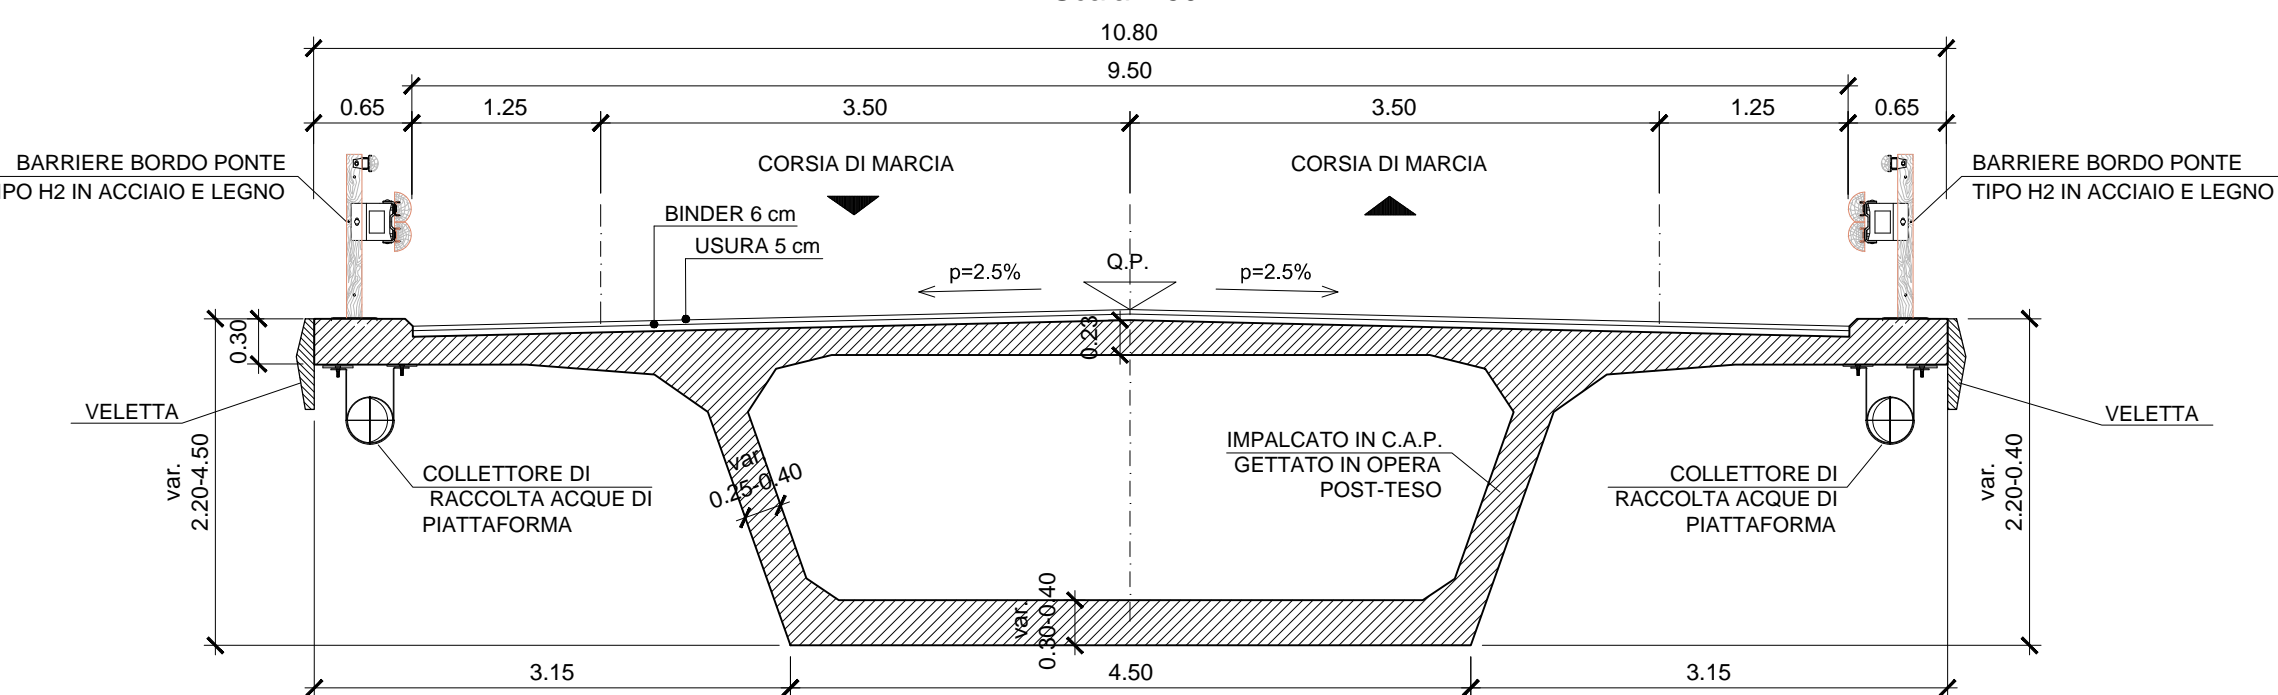



ASSE PRINCIPALE: SEZIONE TIPO VIADOTTO SENES
Scala 1:50

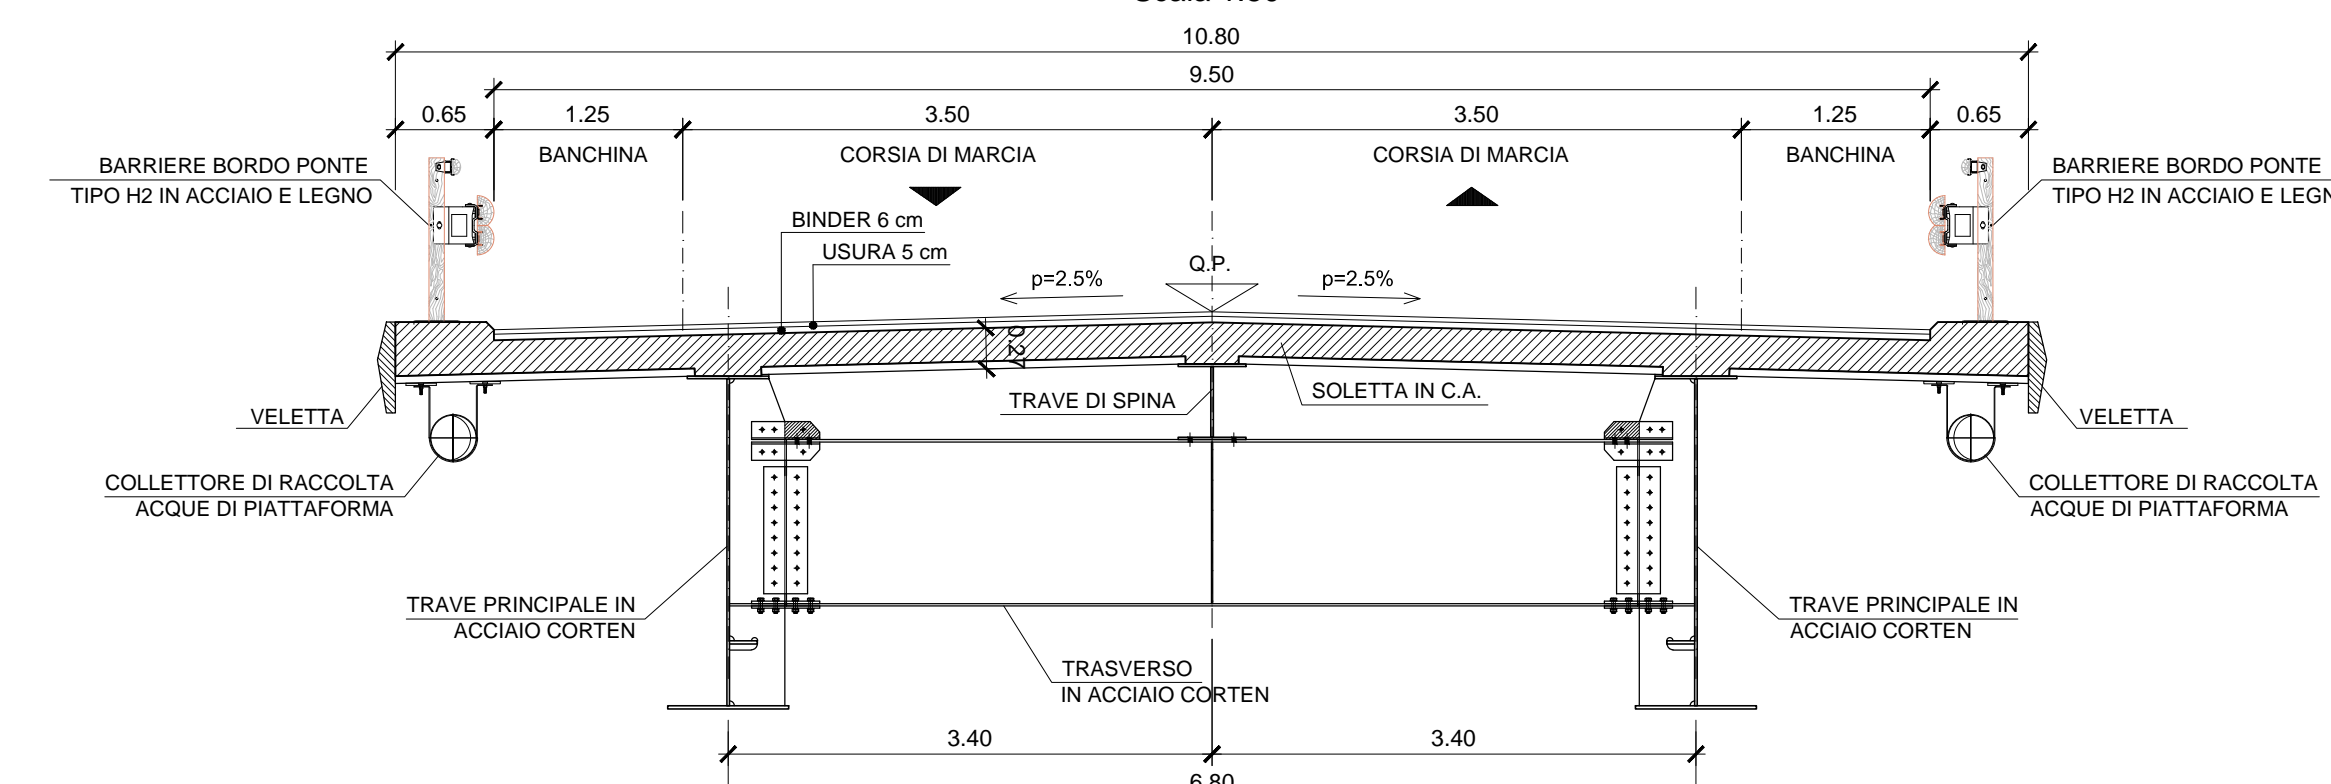

ASSE PRINCIPALE: SEZIONE TIPO GALLERIA ARTIFICIALE TRATTO CHIUSO
Scala 1:50

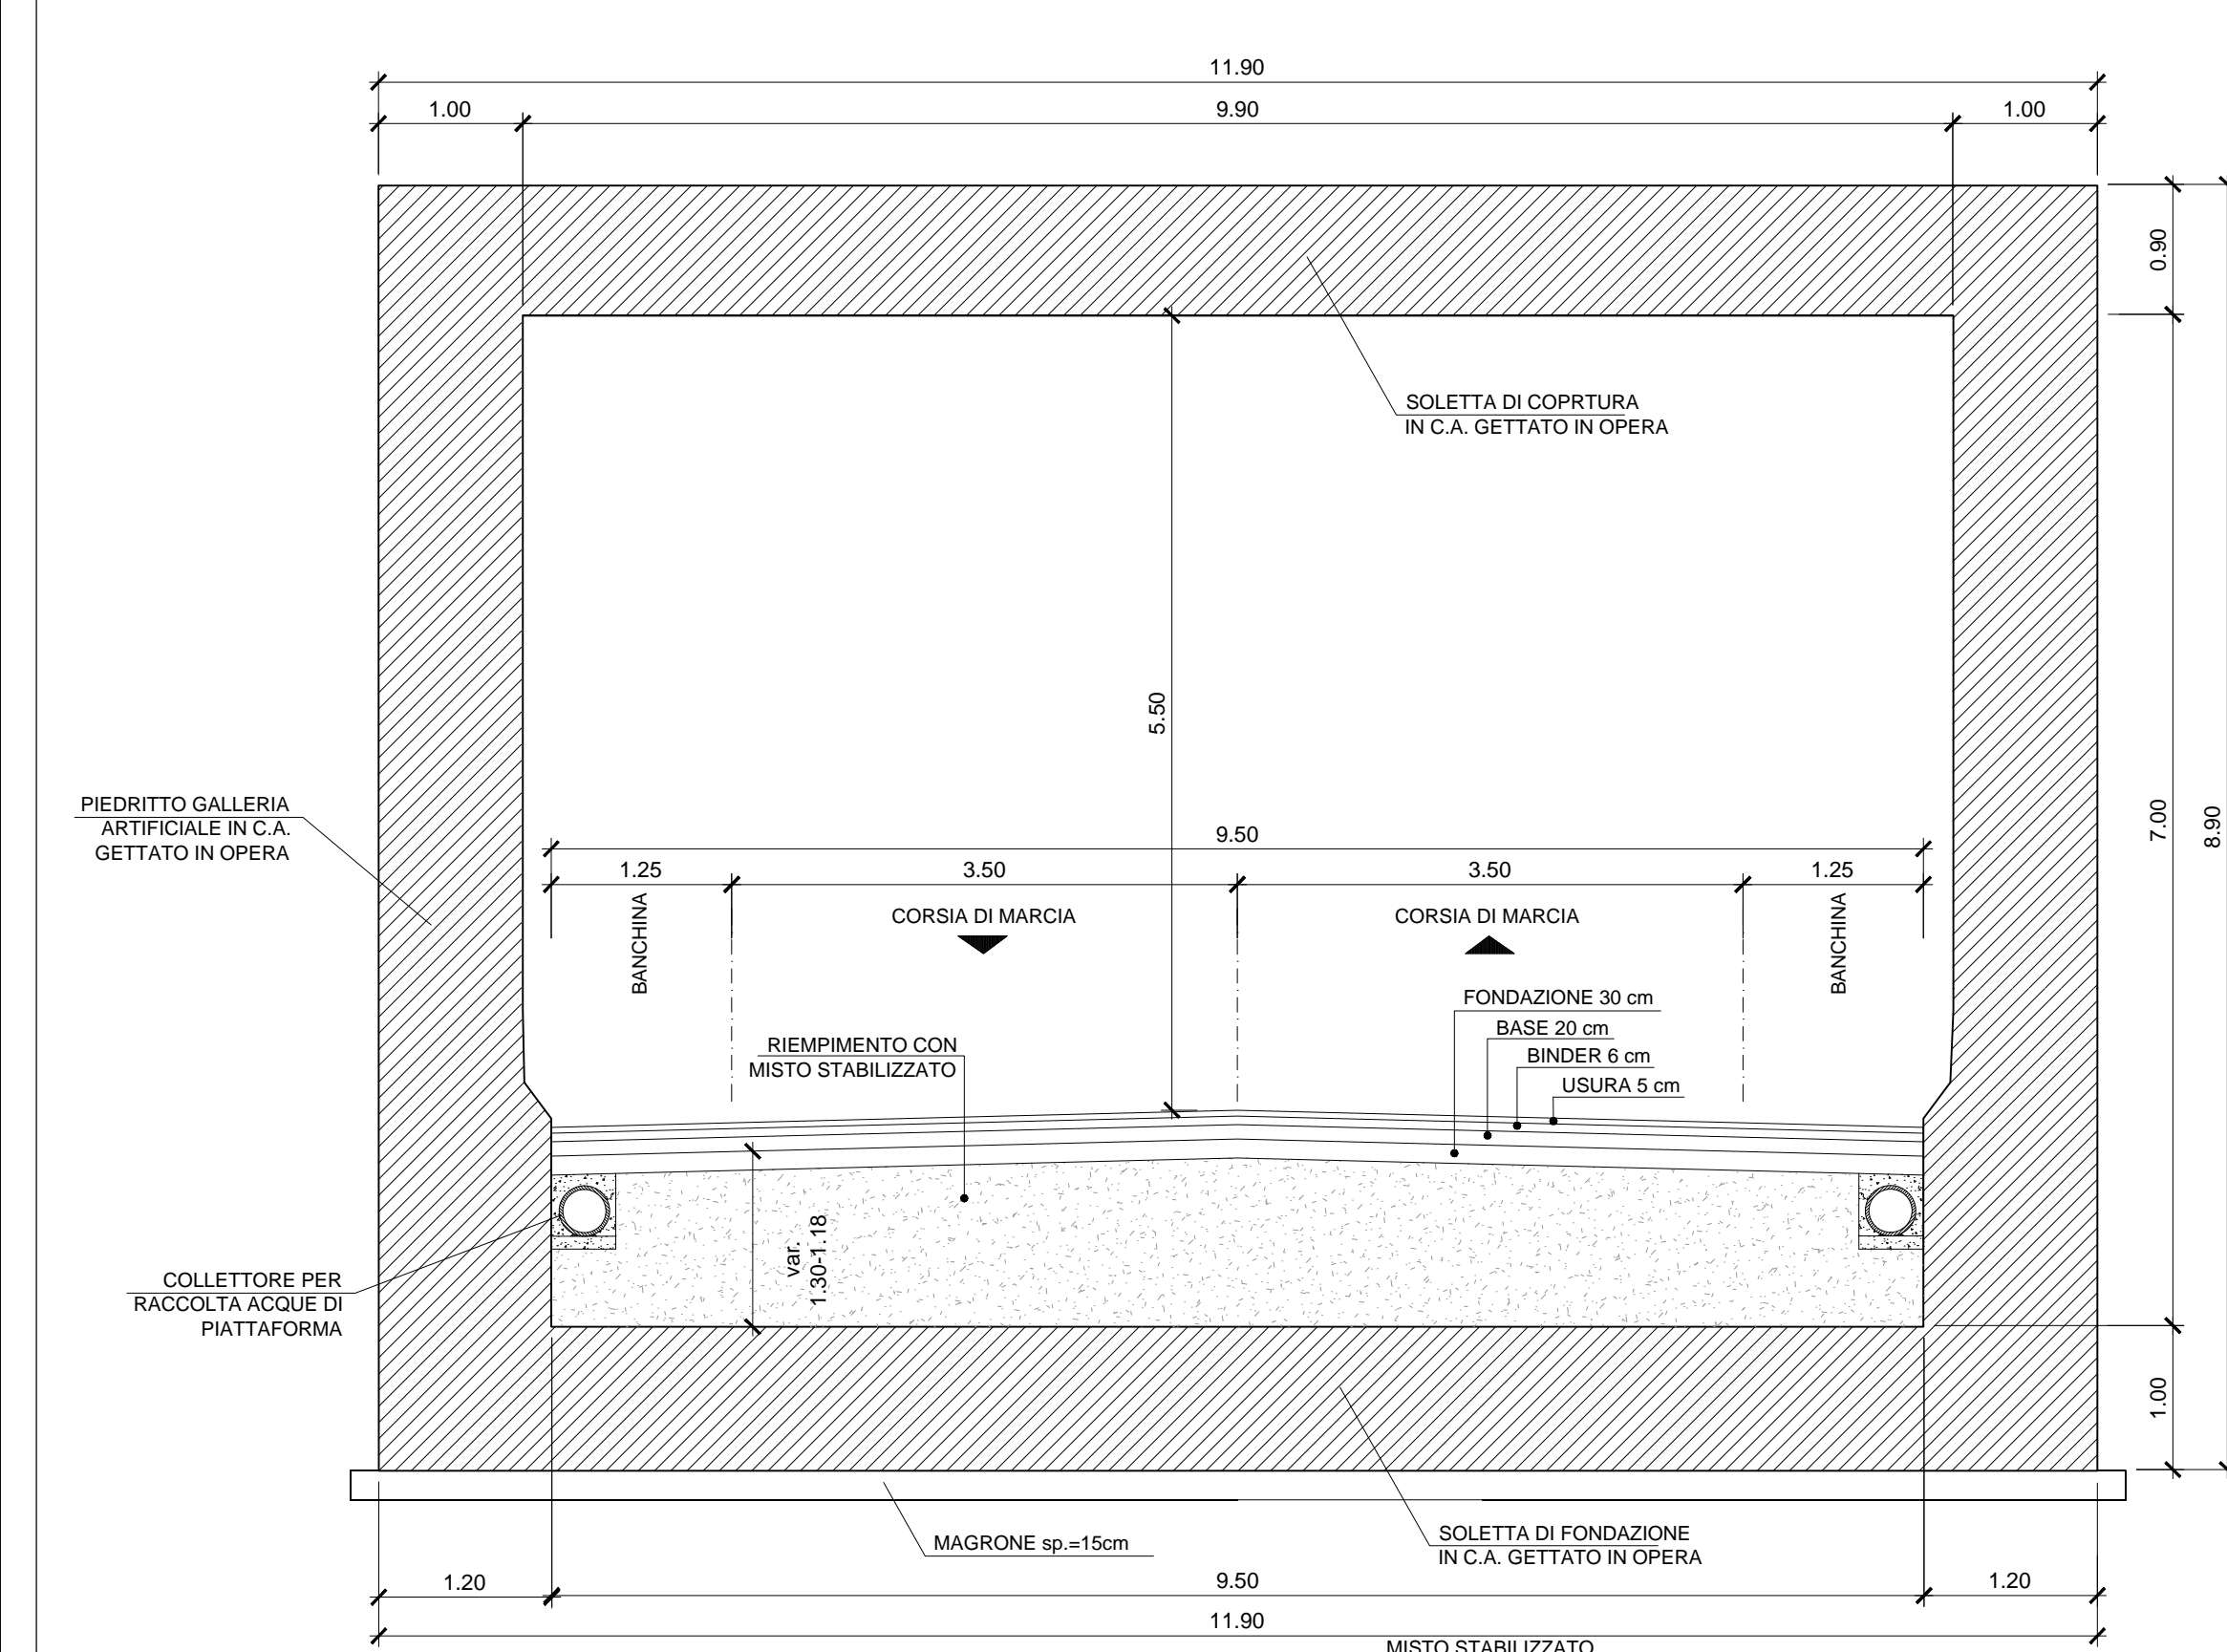

ASSE PRINCIPALE: GALLERIA ARTIFICIALE - SPALLA B VIADOTTO SENES
Scala 1:50

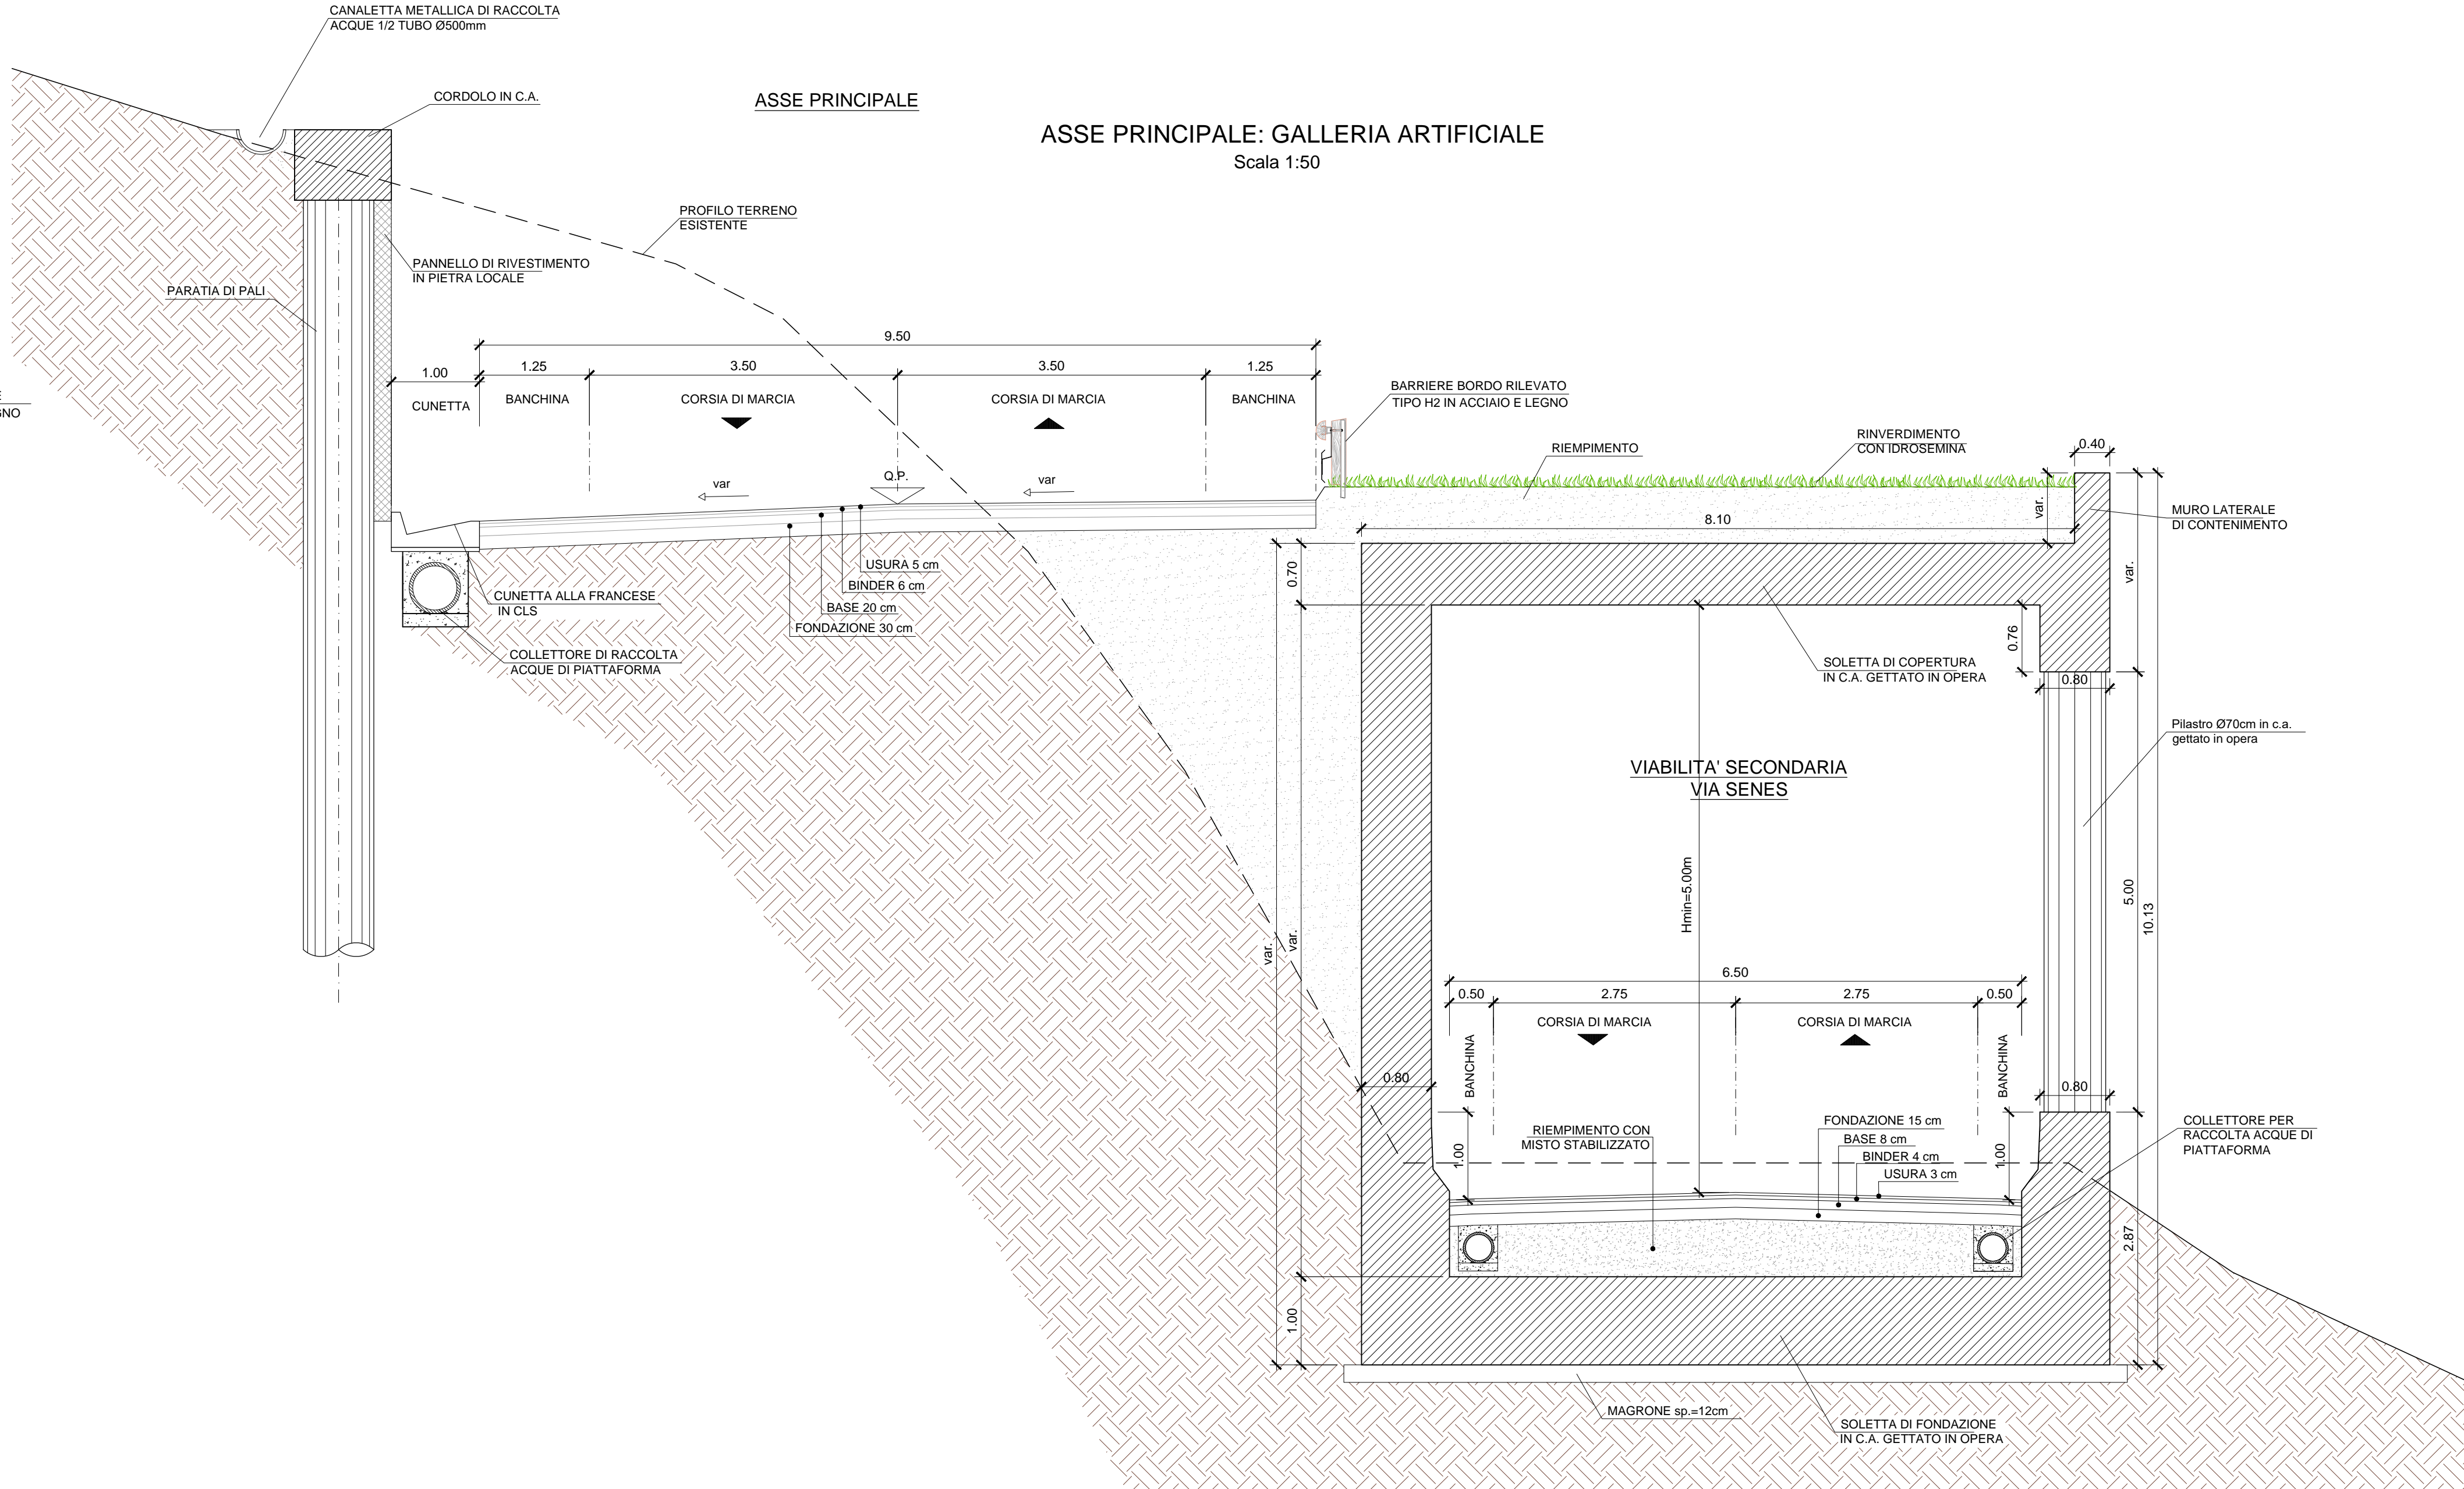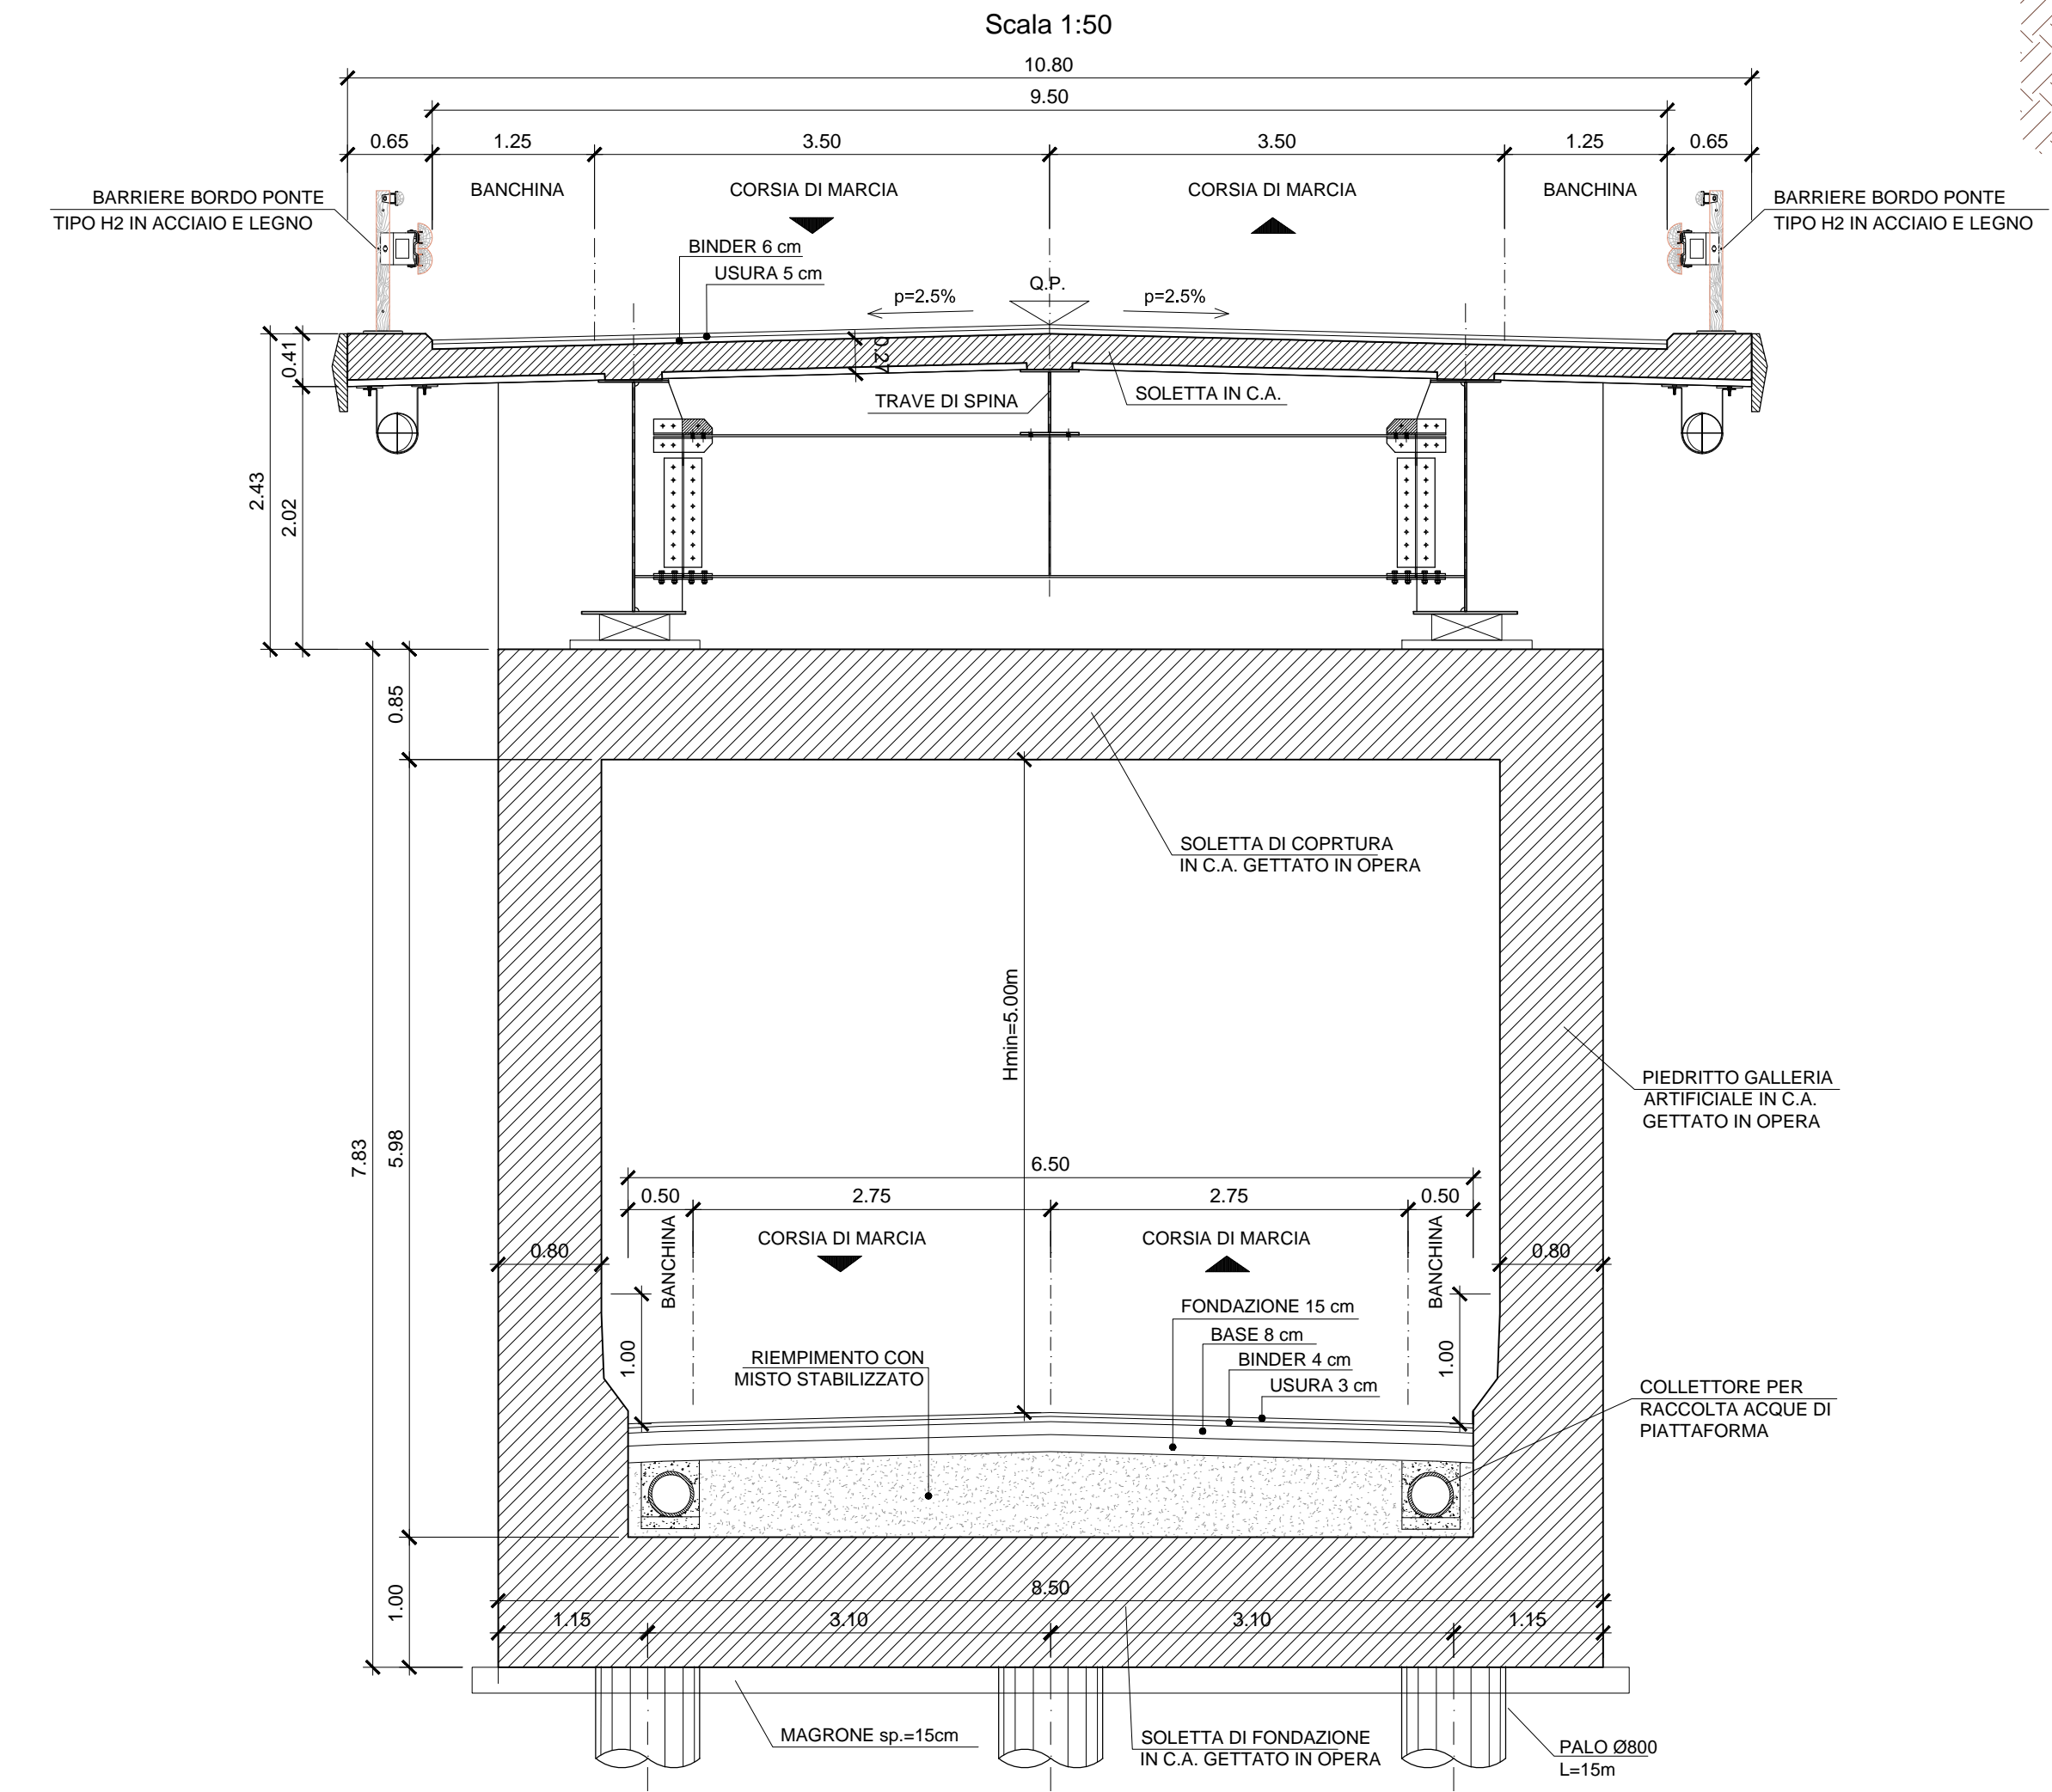

anas Coordinamento Territoriale Nord Est
Area Compartmentale Veneto
Via E. Matteotti, 40 - 30173 Venezia Mestre - T (+39) 041 2911411 - F (+39) 041 5317321
Pec: anas.veneto@postcomet.ansp.int - www.anspveneto.it
Anas S.p.A. - Società con Socio Unico
Sede Legale:
Via Montebelluna, 10 - 00185 Roma - T (+39) 06 44461 - F (+39) 06 4466224
Pec: anas@postcomet.ansp.int
Cap. Soc. Euro 2.209.892.000,00 - Iscr. R.E.A. 1024951 - P.IVA 02133681003 - C.F. 80208400567

cortina 2021 S.S. n° 51 "di Alemagna" Provincia di Belluno
Piano straordinario per l'accessibilità a Cortina 2021
Attraversamento dell'abitato di San Vito di Cadore

PROGETTO DEFINITIVO
PROGETTAZIONE ANAS S.p.A.
Coordinamento Territoriale Nord Est - Area Compartmentale Veneto

IL PROGETTISTA: Ing. Pietro Leonardo CARLUCCI
IL GEOLOGO: Geol. Emanuela AMICI
IL GRUPPO DI PROGETTAZIONE: Dott. Marco FORMENTELLO
Arch. Lisa ZANNONER

ASSISTENZA ALLA PROGETTAZIONE: **INTEGRA**
Ing. Geol. Massimo Pietrangeli
Oliviero Spagnoli & Partners s.p.a. - 30173
Oliviero Spagnoli & Partners s.p.a. - 30173

IL RESPONSABILE DEL PROCEDIMENTO: Ing. Gabriella MANGNELLI
PROTOCOLLO: DATA:

PROGETTO STRADALE ASSE PRINCIPALE
Sezioni tipologiche - Opere d'arte

| | | | | | | |
|-----------------|----------------|------------|----------|------------------|-----------|----------------|
| CODICE PROGETTO | PROGETTO | LIV. PROG. | N. PROG. | NOME FILE | REVISIONE | SCALA: |
| MSVE14 | 0 | 1718 | | PO0PS00TRAST04_B | B | 1:50 |
| CODICE ELAB. | PO0PS00TRAST04 | | | | | |
| D | | | | | | |
| C | | | | | | |
| B | REVISIONE | | | | | SETTEMBRE 2017 |
| A | EMISSIONE | | | | | LUGLIO 2017 |
| REV. | DESCRIZIONE | DATA | REDATTO | VERIFICATO | APPROVATO | |