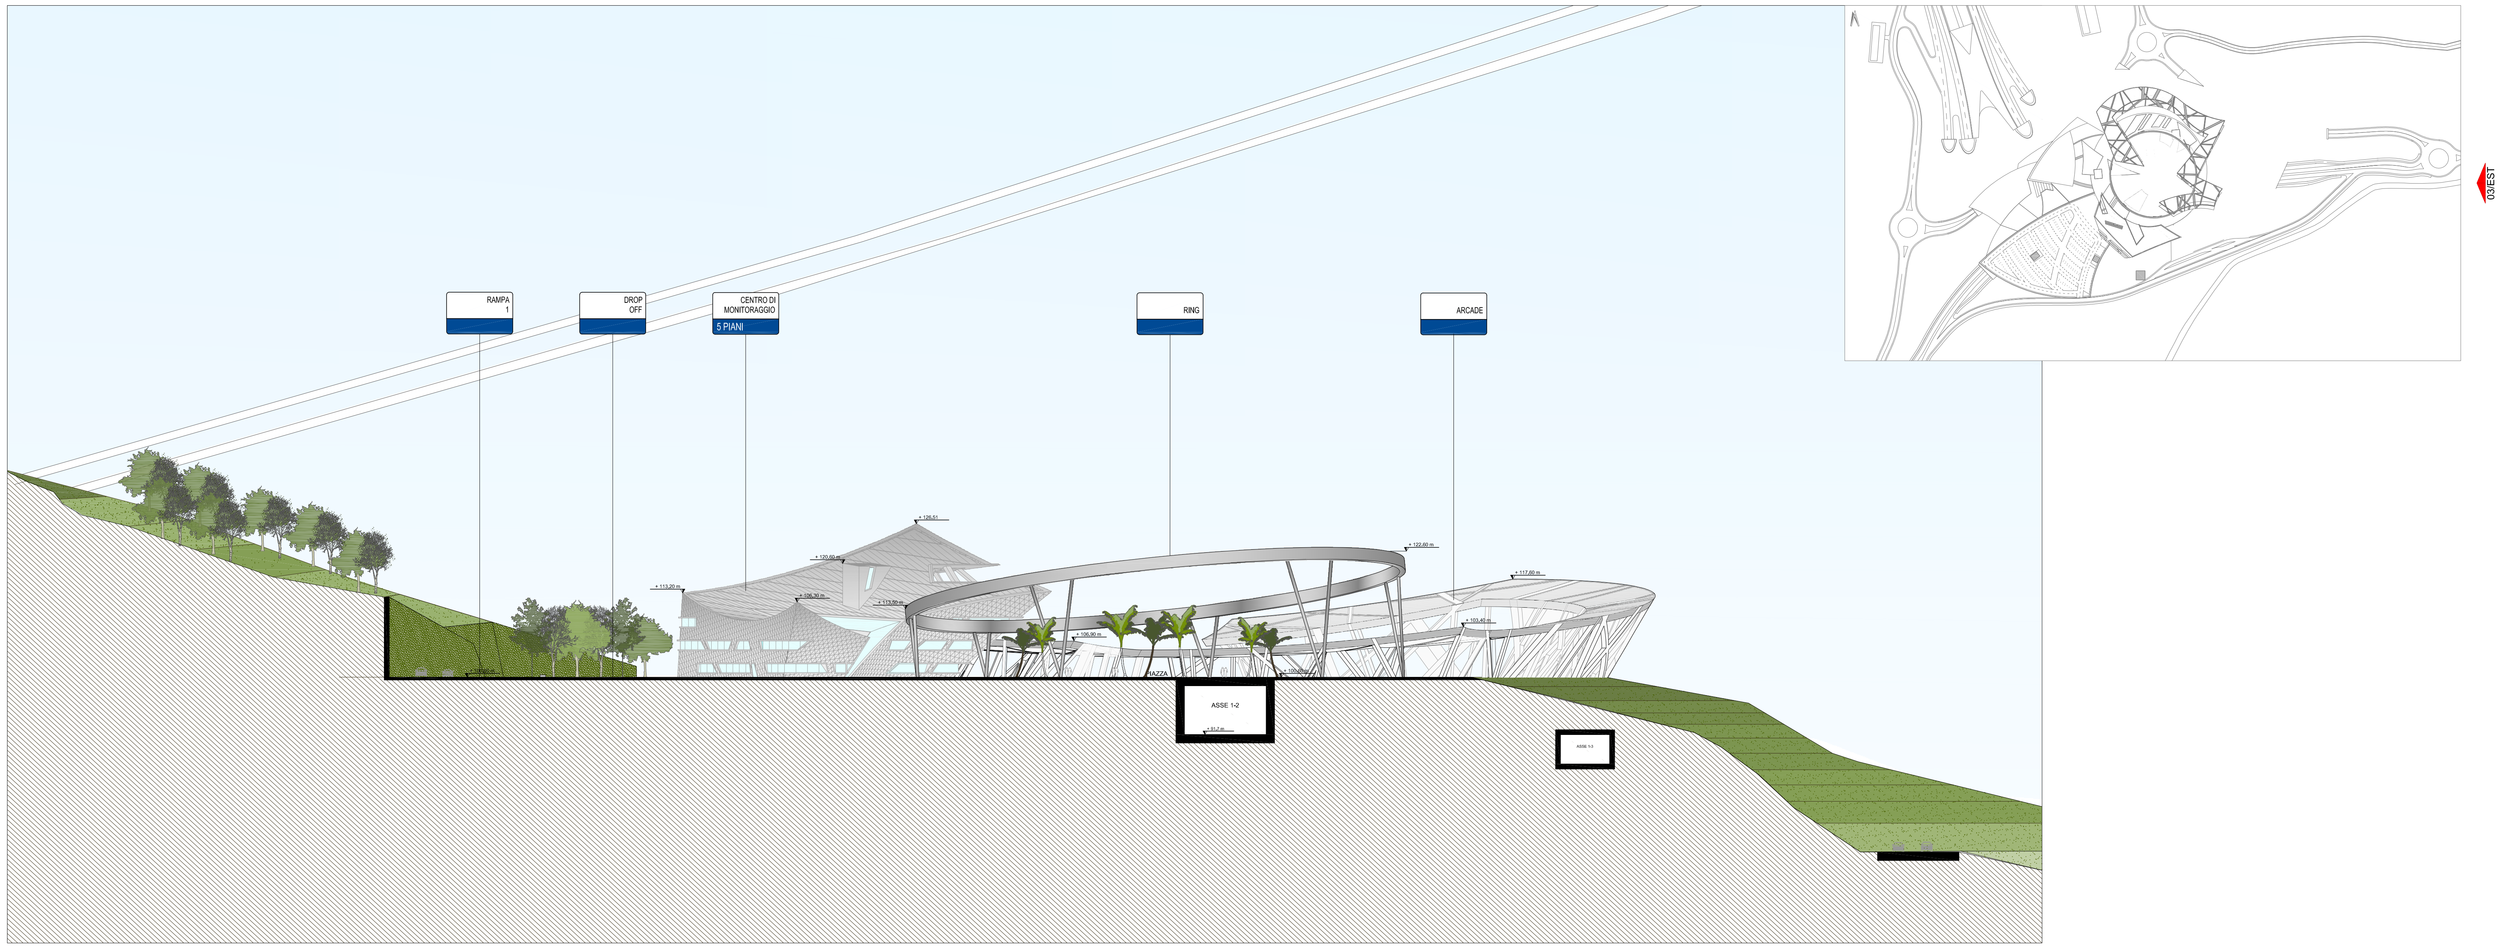

03 PROSPETTO EST
1:500

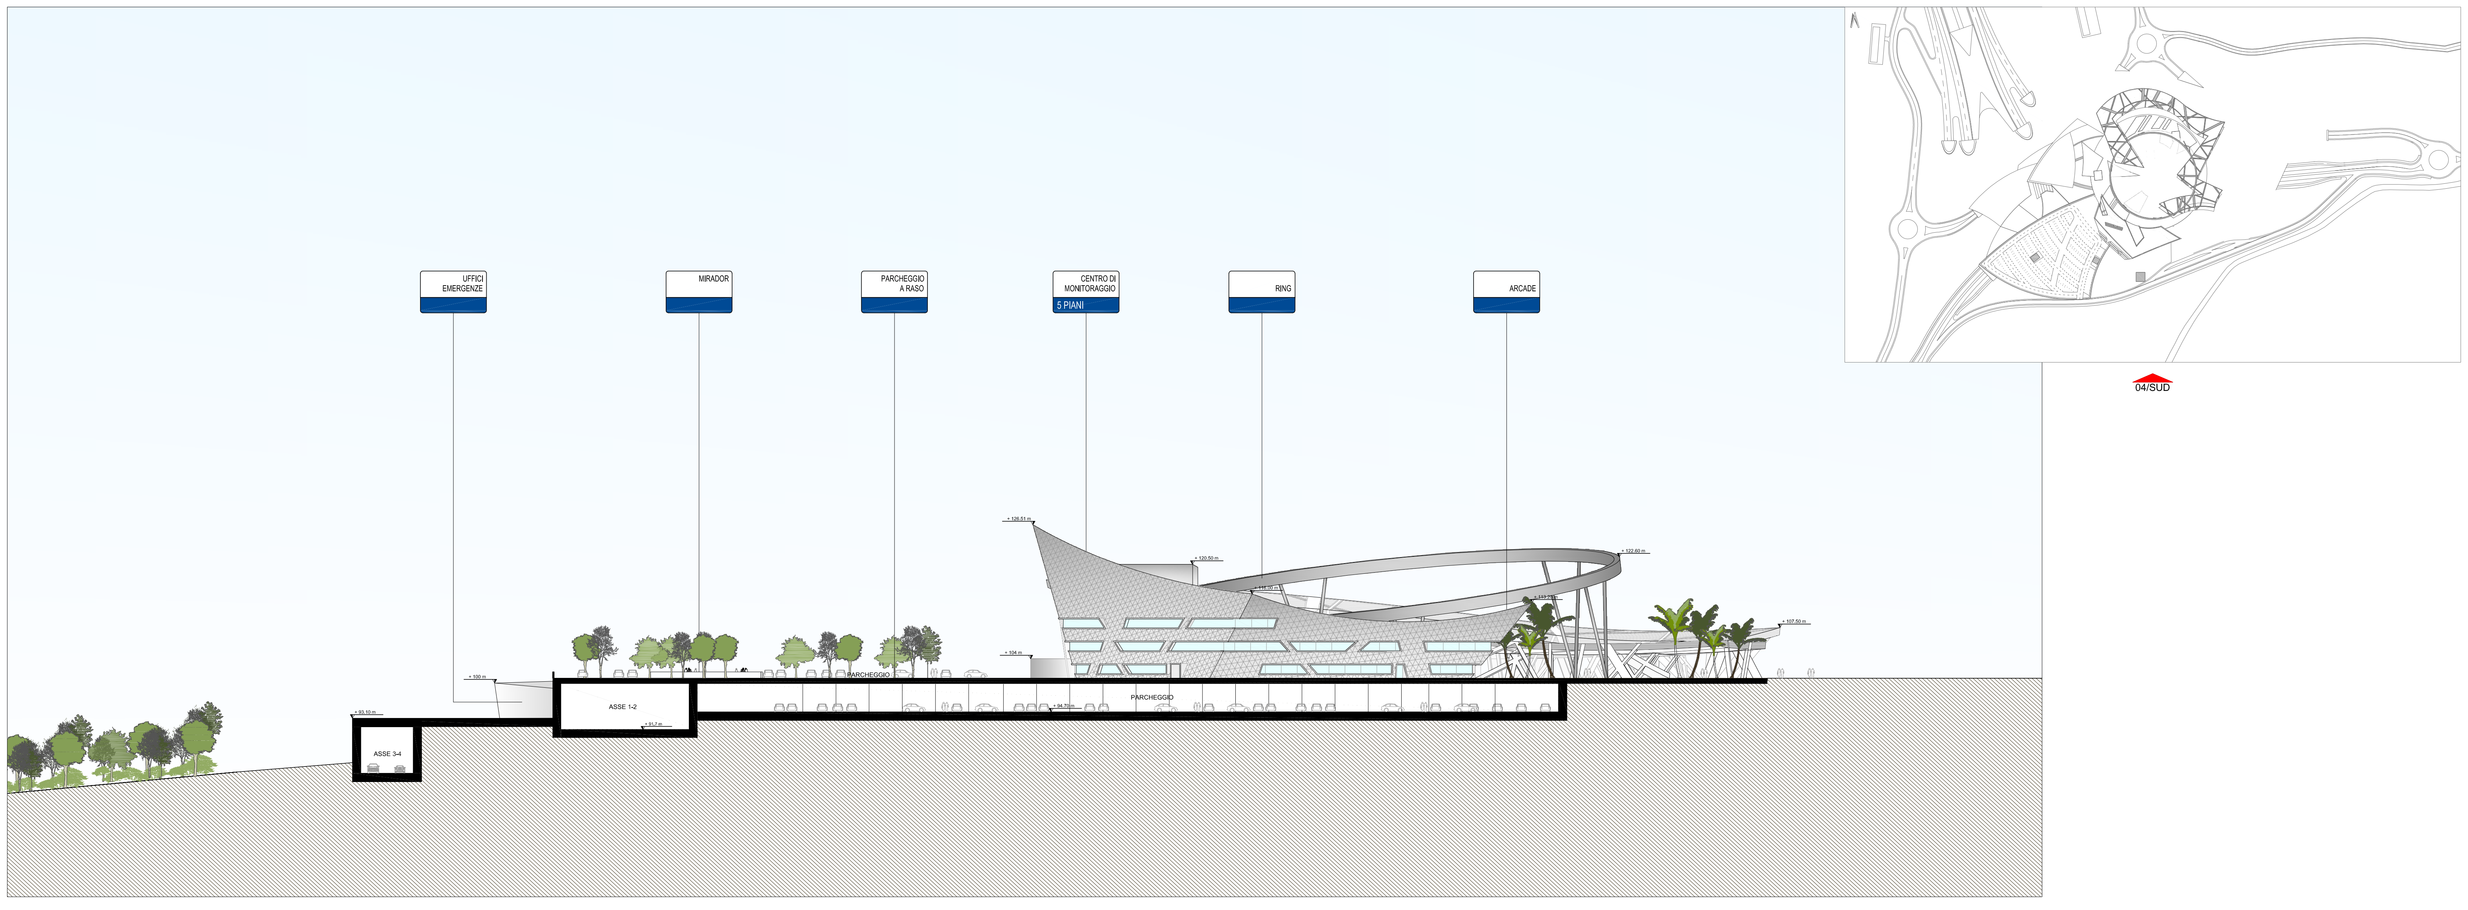

04 PROSPETTO SUD
1:500

PLANIMETRIA DI INQUADRAMENTO
VERSANTE CALABRIA

Stretto di Messina

Concessionaria per la progettazione, realizzazione e gestione del collegamento stabile tra la Sicilia e il Continente
Organismo di Diritto pubblico
(Legge n° 1158 del 17 dicembre 1971, modificata dal D.Lgs. n° 114 del 24 aprile 2003)

EurolinK

PONTE SULLO STRETTO DI MESSINA

PROGETTO DEFINITIVO

EUROLINK S.C.p.A.
IMPREGILO S.p.A. (Mandataria)
SOCIETA' ITALIANA PER CONDOTTE D'ACQUA S.p.A. (Mandante)
COOPERATIVA MURATORI E CEMENTISTI - C.M.C. di Ravenna Soc. Coop. a.r.l. (Mandante)
SACYR S.A.U. (Mandante)
ISHIKAWAJIMA - HARIMA HEAVY INDUSTRIES CO. Ltd. (Mandante)
A.C.I. S.C.P.A. - CONSORZIO STABILE (Mandante)

IL PROGETTISTA	IL CONTRAENTE GENERALE	STRETTO DI MESSINA	STRETTO DI MESSINA
STUDIO DANIEL LIBESKIND STUDIO OTTHEDGE PROGETTISTA DI PARTE GENERALE Dott. Ing. A. Ferragni Ordine Ingegneri Milano n° A21917 Dott. Ing. E. Pagani Ordine Ingegneri Milano n° 15405	Project Manager (Ing. P.P. Marchesilla)	Direttore Generale e R.P. Validazione (Ing. G. Fiammenghi)	Amministratore Delegato (Dott. P. Tiesini)

COLLEGAMENTI CALABRIA CD0012_F0
CENTRO DIREZIONALE
OPERE CIVILI EDILI
GENERALE
PROSPETTI GENERALI DELL'INTERVENTO 2

CODICE: C G 4 3 0 0 P P 8 D C C D 1 C G 0 0 0 0 0 0 0 0 5 F0
SCALA: 1:500

REV.	DATA	DESCRIZIONE	REDATTO	VERIFICATO	APPROVATO
F0	20/06/2011	EMISSIONE FINALE	SDL	SDL	SDL

NOME DEL FILE: CD0012_F0.dwg