



Coordinamento Territoriale Nord Est

Area Compartimentale Veneto
Via E. Millosevich, 49 - 30173 Venezia Mestre T [+39] 041 2911411 - F [+39] 041 5317321
Pec anas.veneto@postacert.stradeanas.it - www.stradeanas.it
Anas S.p.A. - Società con Socio Unico
Sede Legale
Via Monzambano, 10 - 00185 Roma T [+39] 06 44461 - F [+39] 06 4456224
Pec anas@postacert.stradeanas.it
Cap. Soc. Euro 2.269.892.000,00 Iscr. R.E.A. 1024951 P.IVA 02133681003 - C.F. 80208450587



S.S. n° 51 "di Alemagna" Provincia di Belluno

Piano straordinario per l'accessibilità a Cortina 2021

Attraversamento dell'abitato di San Vito di Cadore

PROGETTO DEFINITIVO

PROGETTAZIONE ANAS S.p.A.

Coordinamento Territoriale Nord Est - Area Compartimentale Veneto

IL PROGETTISTA:

Ing. Pietro Leonardo CARLUCCI

IL GEOLOGO:

Geol. Emanuela AMICI

IL GRUPPO DI PROGETTAZIONE:

Dott Marco FORMENTELLO

Arch. Lisa ZANNONER

ASSISTENZA ALLA PROGETTAZIONE:



Ing. Geol. Massimo Pietrantoni
Ordine Ingegneri Roma n. A-36713
Ordine Geologi Lazio A.P. n. 738

visto: IL RESPONSABILE DEL PROCEDIMENTO

Ing. Gabriella MANGINELLI

PROTOCOLLO:

DATA:

N. ELABORATO:

PROGETTO STRADALE

VARIANTE VIA SENES

Sezioni Trasversali

CODICE PROGETTO

PROGETTO LIV. PROG. N. PROG.

MSVE14 D 1718

NOME FILE

S01PS00TRASZ01_A

REVISIONE

SCALA:

CODICE ELAB. S01PS00TRASZ01

A

1:200

D

C

B

A

EMISSIONE

SETTEMBRE 2017

REV.

DESCRIZIONE

DATA

REDATTO

VERIFICATO

APPROVATO

PROFILO Via Senes


SEZIONE 1

PROG. 00.00

B	BINDER	m ² q	0.33
BA	BASE	m ² q	0.55
BD	BONIFICA	m ² q	1.13
FD	FONDAZIONE	m ² q	1.65
RI	RILEVATO	m ² q	0.05
SC	SCAVO	m ² q	3.34
SD	SCOTICO	m ² q	0.75
U	USURA	m ² q	0.22

954.41

 200 200

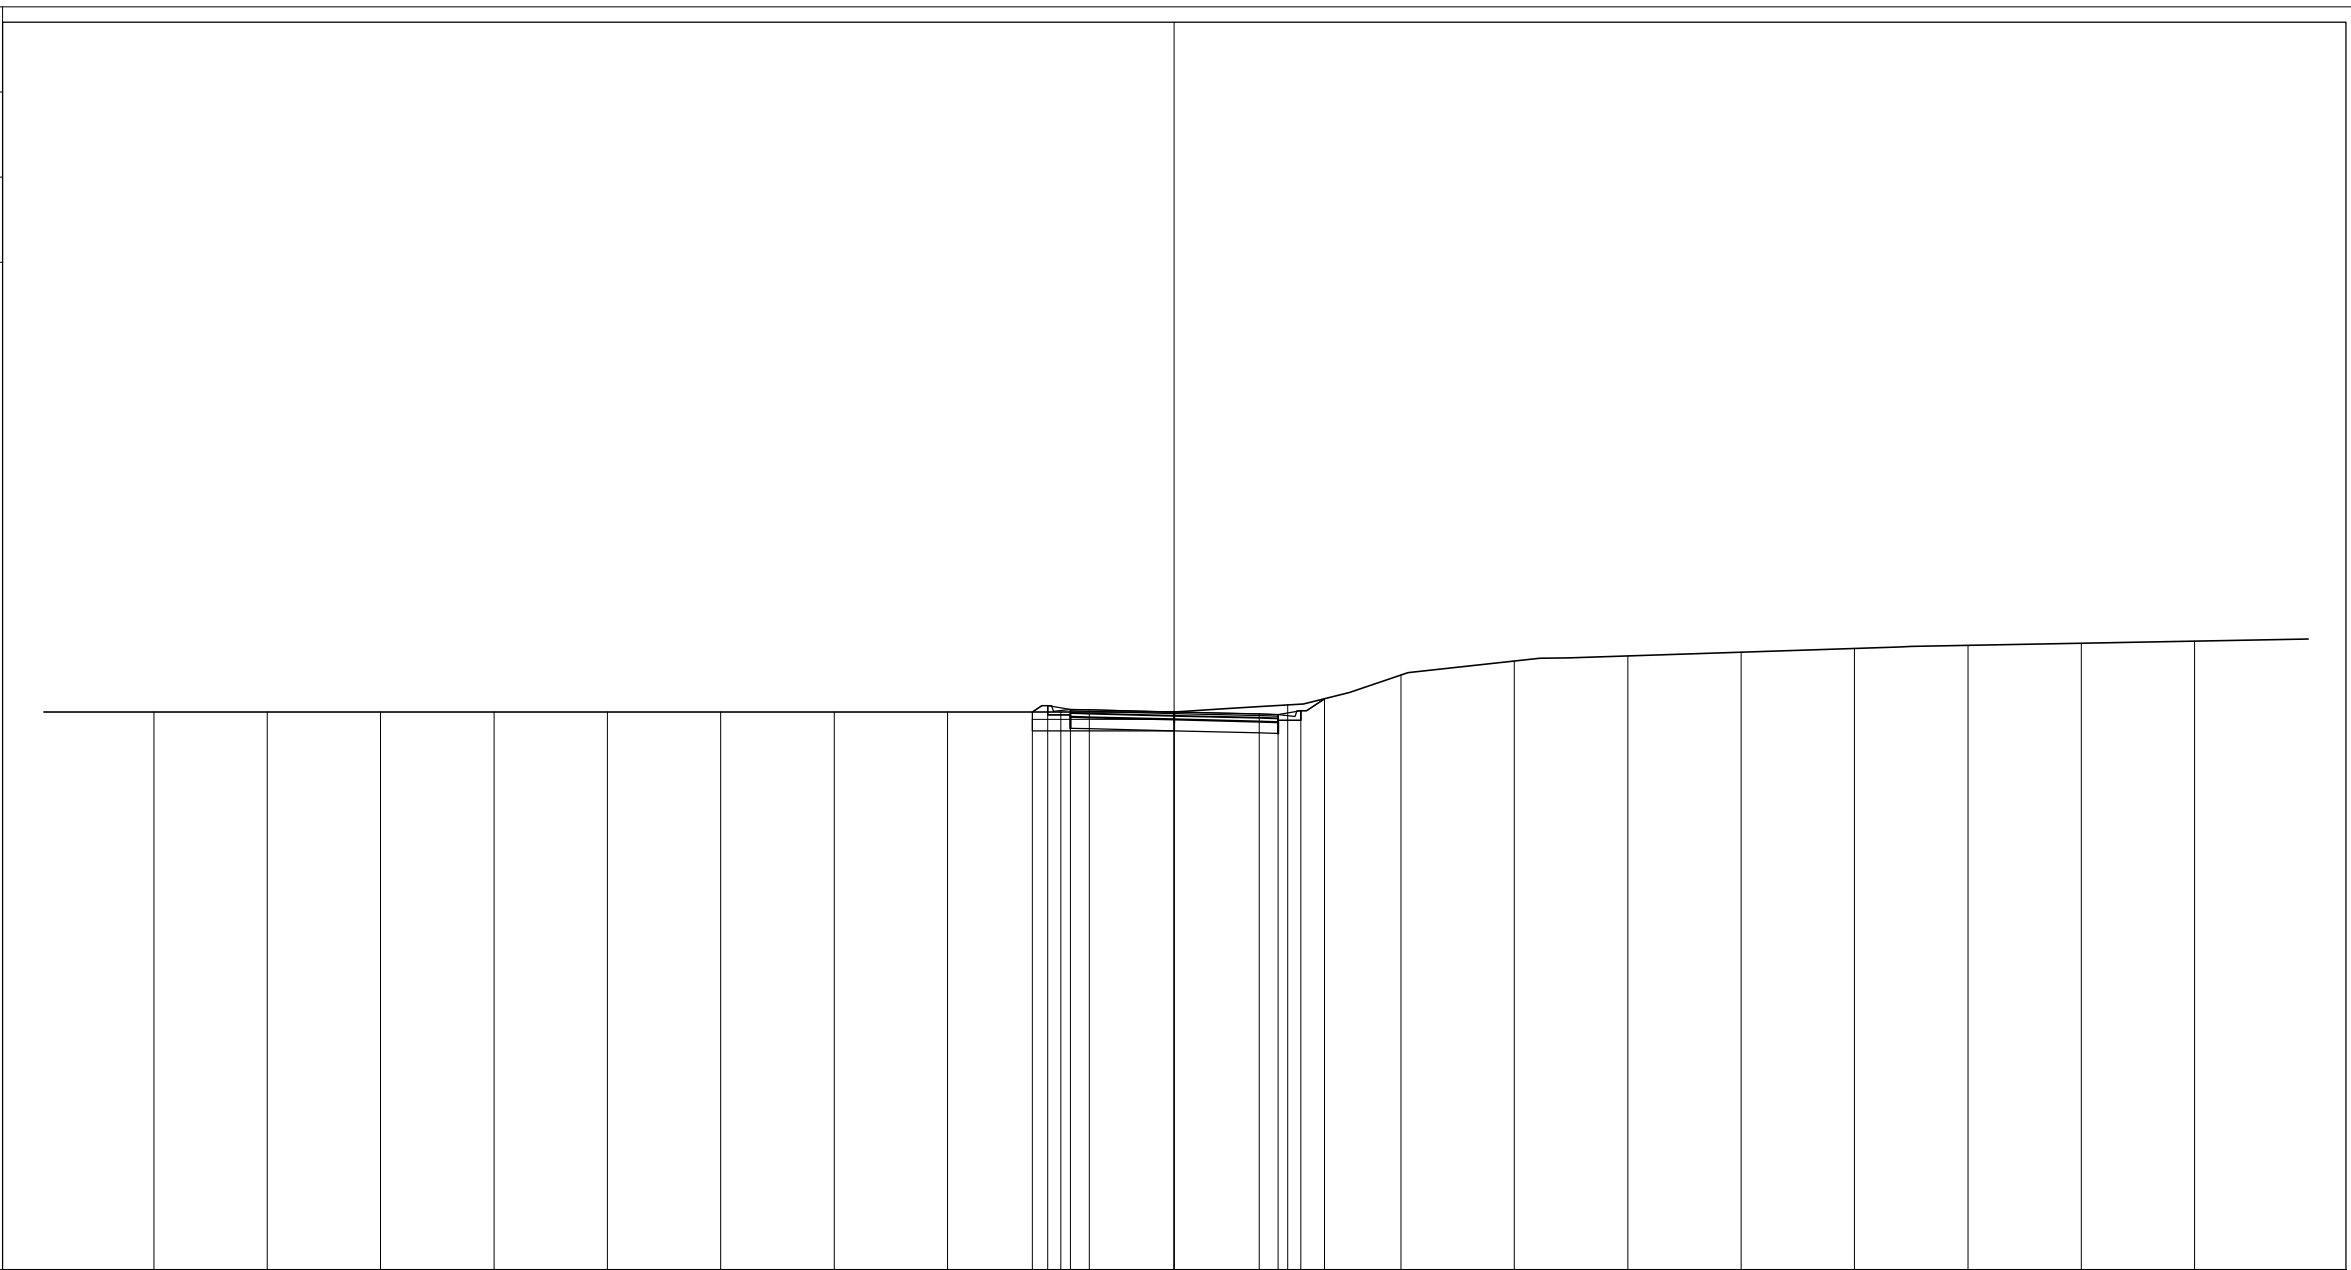

PROGRESSIVE TERRENO	-27.00	-24.00	-21.00	-18.00	-15.00	-12.00	-9.00	-6.00	-3.00	0.00	3.00	6.00	9.00	12.00	15.00	18.00	21.00	24.00	27.00		
PARZIALI TERRENO		3.00	3.00	3.00	3.00	3.00	3.00	3.00	3.00	3.00	3.00	3.00	3.00	3.00	3.00	3.00	3.00	3.00	3.00		
QUOTE TERRENO	969.16	969.16	969.16	969.16	969.16	969.16	969.16	969.16	969.16	969.16	969.35	970.14	970.51	970.64	970.74	970.84	970.92	970.98	971.03		
PROGRESSIVE PROGETTO									-3.75	0.00	2.25										
PARZIALI PROGETTO									0.40	2.25	0.50										
QUOTE PROGETTO									969.16	969.16	969.11	969.09	969.19	969.51							

PROFILO Via Senes


SEZIONE 2

PROG. 50.00

B	BINDER	m ² q	0.34
BA	BASE	m ² q	0.54
BD	BONIFICA	m ² q	0.74
FD	FONDAZIONE	m ² q	1.65
SC	SCAVO	m ² q	3.78
SD	SCOTICO	m ² q	0.48
U	USURA	m ² q	0.22

947.14
▼

200
200

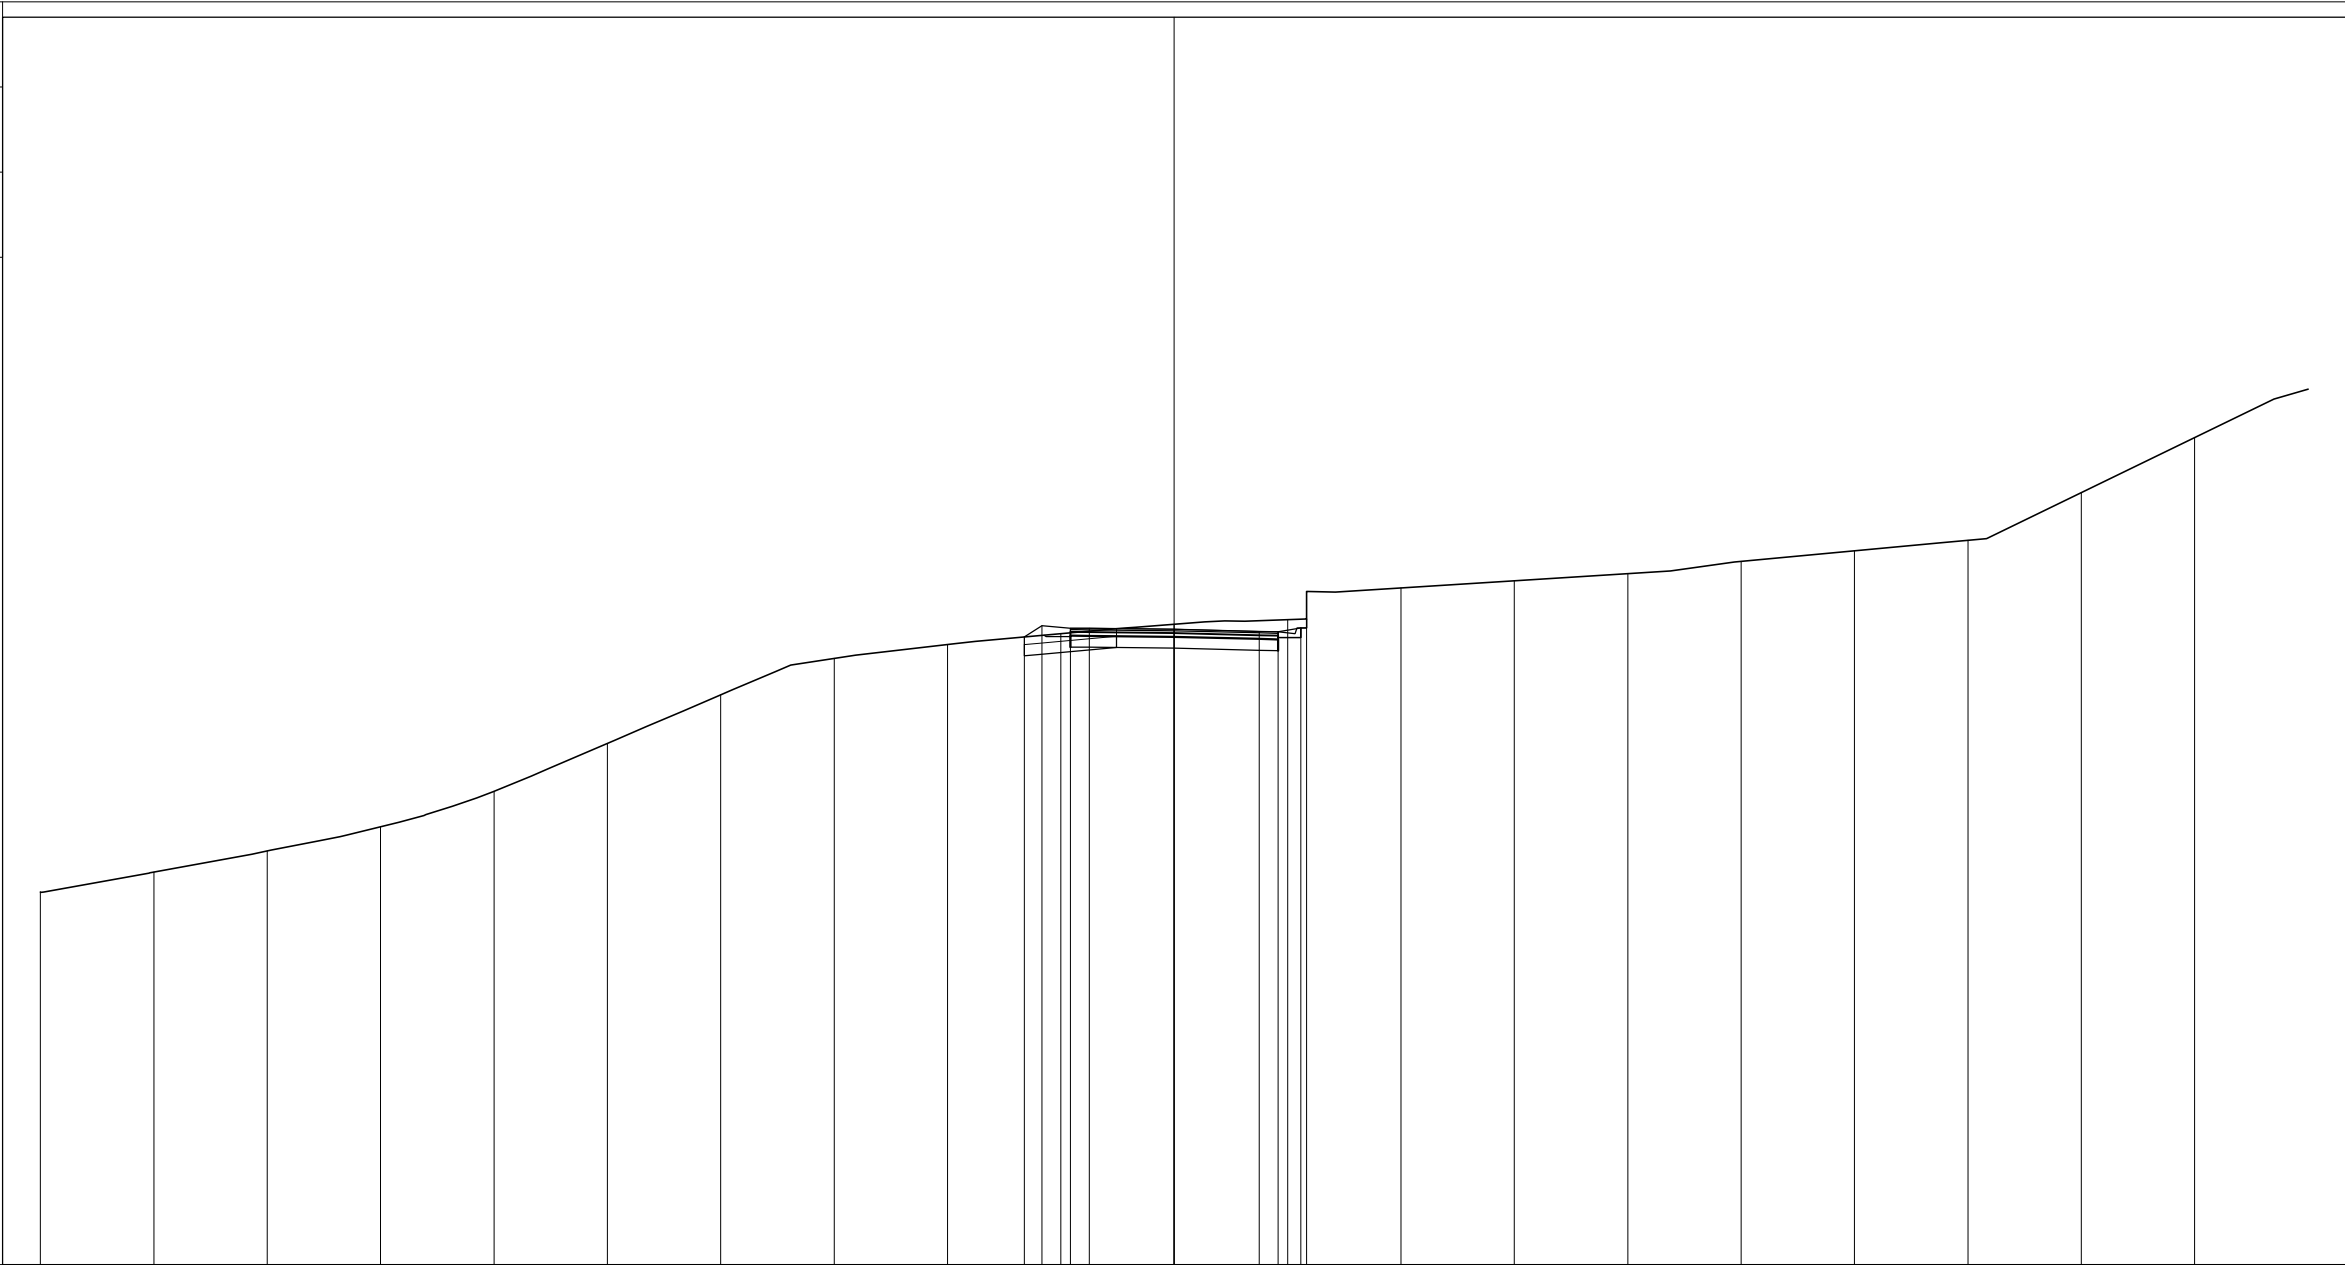

PROGRESSIVE TERRENO	-30.00	-27.00	-24.00	-21.00	-18.00	-15.00	-12.00	-9.00	-6.00	-3.00	0.00	3.00	6.00	9.00	12.00	15.00	18.00	21.00	24.00	27.00
PARZIALI TERRENO		3.00	3.00	3.00	3.00	3.00	3.00	3.00	3.00	3.00	3.00	3.00	3.00	3.00	3.00	3.00	3.00	3.00	3.00	3.00
QUOTE TERRENO	957.00	957.52	958.08	958.72	959.66	960.93	962.21	963.18	963.54	963.83	964.08	964.20	965.04	965.23	965.42	965.74	966.02	966.30	967.56	969.02
PROGRESSIVE PROGETTO										-3.96	0.00	2.25								
PARZIALI PROGETTO										0.46	2.25	0.50								
QUOTE PROGETTO										963.74	963.95	963.89								

PROFILO Via Senes


SEZIONE 3

PROG. 100.00

B	BINDER	m ² q	0.34
BA	BASE	m ² q	0.54
BD	BONIFICA	m ² q	4.93
FD	FONDAZIONE	m ² q	1.66
RI	RILEVATO	m ² q	82.15
SD	SCOTICO	m ² q	3.29
U	USURA	m ² q	0.22

938.22

 200
 200

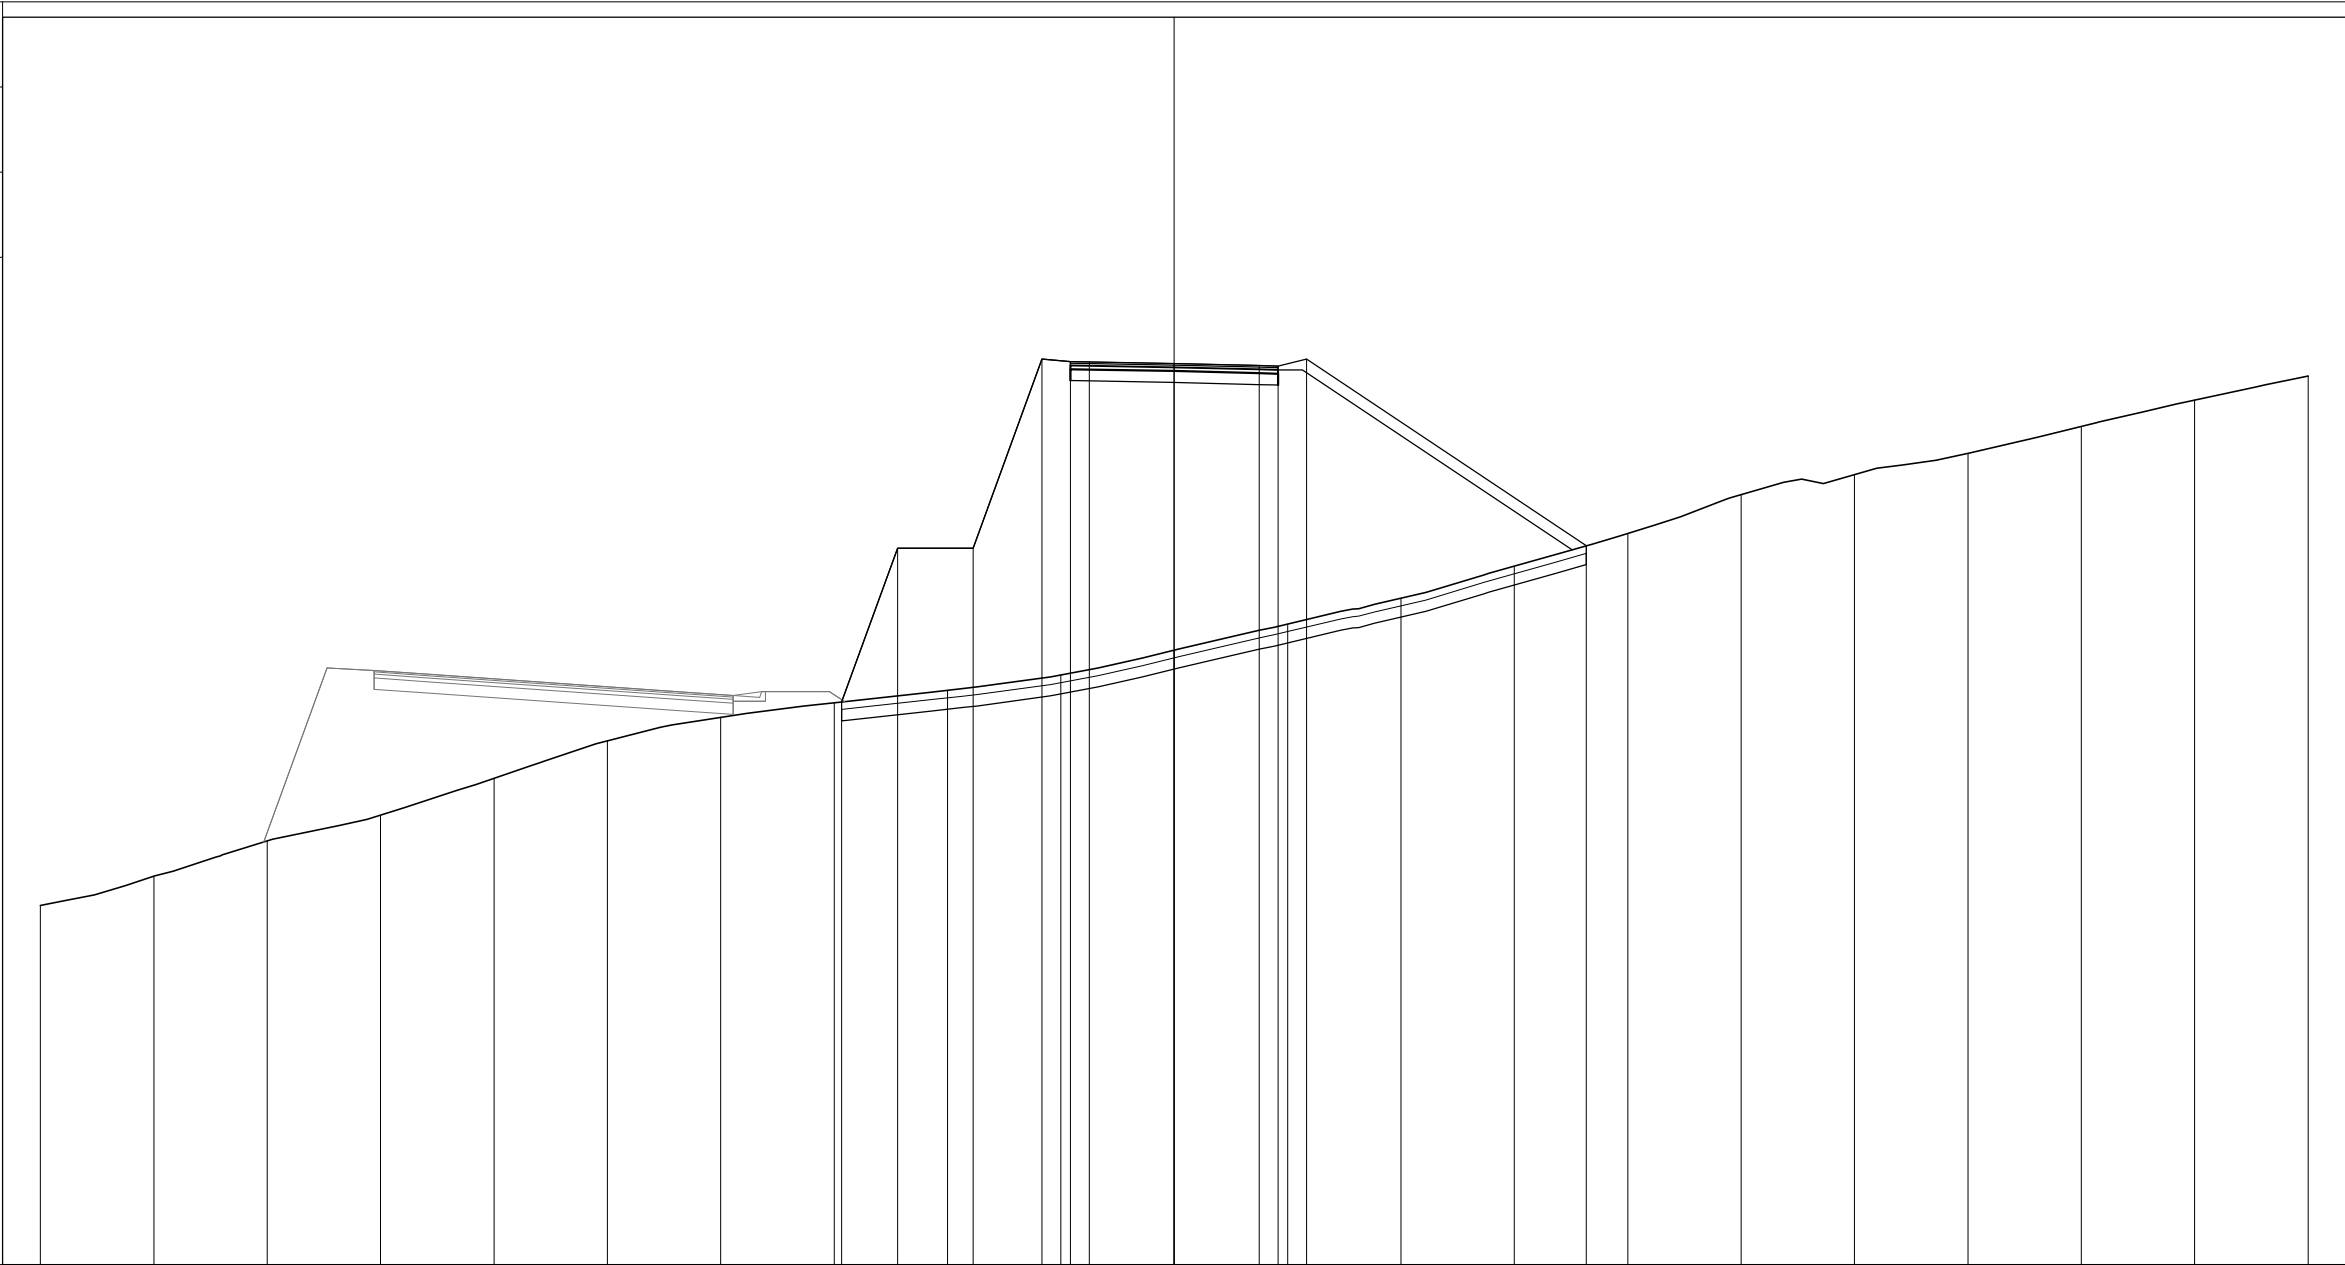

PROGRESSIVE TERRENO	-30.00	-27.00	-24.00	-21.00	-18.00	-15.00	-12.00	-9.00	-6.00	-3.00	0.00	3.00	6.00	9.00	12.00	15.00	18.00	21.00	24.00	27.00	30.00	
PARZIALI TERRENO		3.00	3.00	3.00	3.00	3.00	3.00	3.00	3.00	3.00	3.00	3.00	3.00	3.00	3.00	3.00	3.00	3.00	3.00	3.00	3.00	3.00
QUOTE TERRENO	947.72	948.50	949.43	950.11	951.08	952.08	952.70	953.08	953.41	953.82	954.47	955.17	955.85	956.70	957.56	958.59	959.12	959.68	960.39	961.09	961.73	
PROGRESSIVE PROGETTO								-8.80	-7.32	-5.32	-3.50	-2.75	-2.25	0.00	2.25	2.75	3.50	10.91				
PARZIALI PROGETTO								1.48	2.00	1.82	0.75	0.50	2.25	2.25	0.50	0.75	7.41					
QUOTE PROGETTO								953.10	957.17	957.17	962.17	962.11	962.10	962.06	962.00	961.99	962.17	957.24				

PROFILO Via Senes


SEZIONE 4

PROG. 150.00

B	BINDER	m ²	0.35
BA	BASE	m ²	0.55
BD	BONIFICA	m ²	5.30
FD	FONDAZIONE	m ²	1.64
RI	RILEVATO	m ²	106.53
SD	SCOTICO	m ²	3.50
U	USURA	m ²	0.22

934.81

 200 200

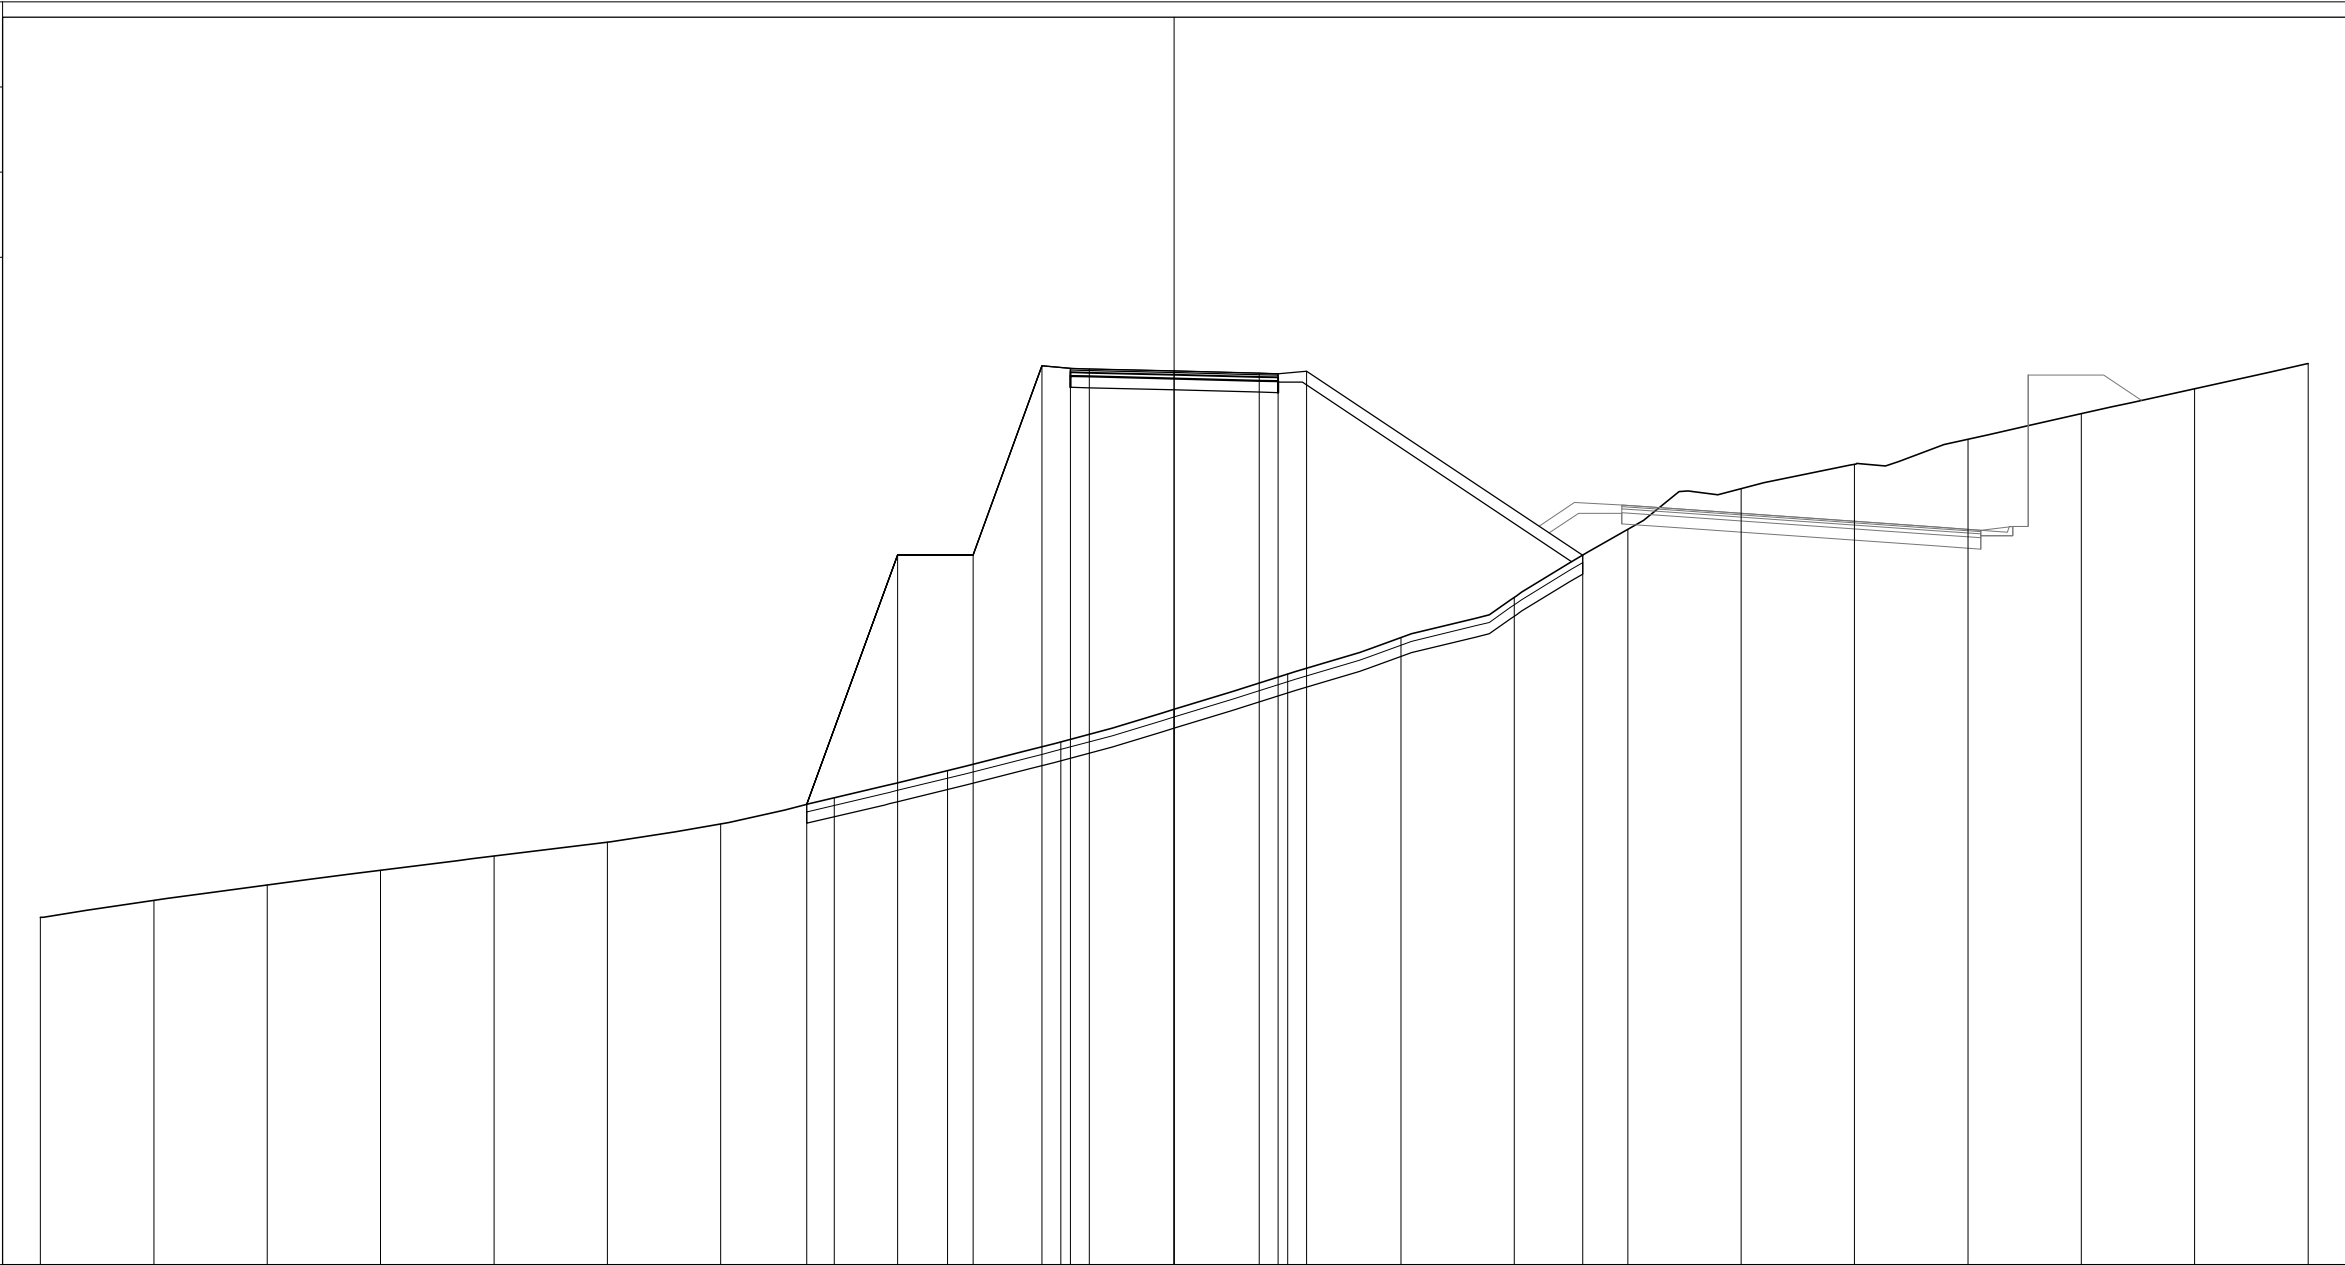

PROGRESSIVE TERRENO	-30.00	-27.00	-24.00	-21.00	-18.00	-15.00	-12.00	-9.00	-6.00	-3.00	0.00	3.00	6.00	9.00	12.00	15.00	18.00	21.00	24.00	27.00	30.00	
PARZIALI TERRENO		3.00	3.00	3.00	3.00	3.00	3.00	3.00	3.00	3.00	3.00	3.00	3.00	3.00	3.00	3.00	3.00	3.00	3.00	3.00	3.00	3.00
QUOTE TERRENO	944.00	944.45	944.85	945.25	945.62	945.99	946.46	947.16	947.88	948.64	949.50	950.43	951.40	952.47	954.26	955.34	955.98	956.64	957.32	957.98	958.64	
PROGRESSIVE PROGETTO								-9.72	-7.32	-5.32	-3.50	-2.75	-2.25	0.00	2.25	2.75	3.50	10.81				
PARZIALI PROGETTO								2.40	2.00	1.82	0.75	0.50	2.25	2.25	0.50	0.75	7.31					
QUOTE PROGETTO								946.98	953.58	953.58	958.58	958.52	958.50	958.45	958.39	958.38	958.45	953.58				

PROFILO Via Senes


SEZIONE 5

PROG. 200.00

B	BINDER	m ²	0.35
BA	BASE	m ²	0.55
BD	BONIFICA	m ²	4.15
FD	FONDAZIONE	m ²	1.64
RI	RILEVATO	m ²	16.18
SD	SCOTICO	m ²	2.82
U	USURA	m ²	0.22

936.40

 200 200

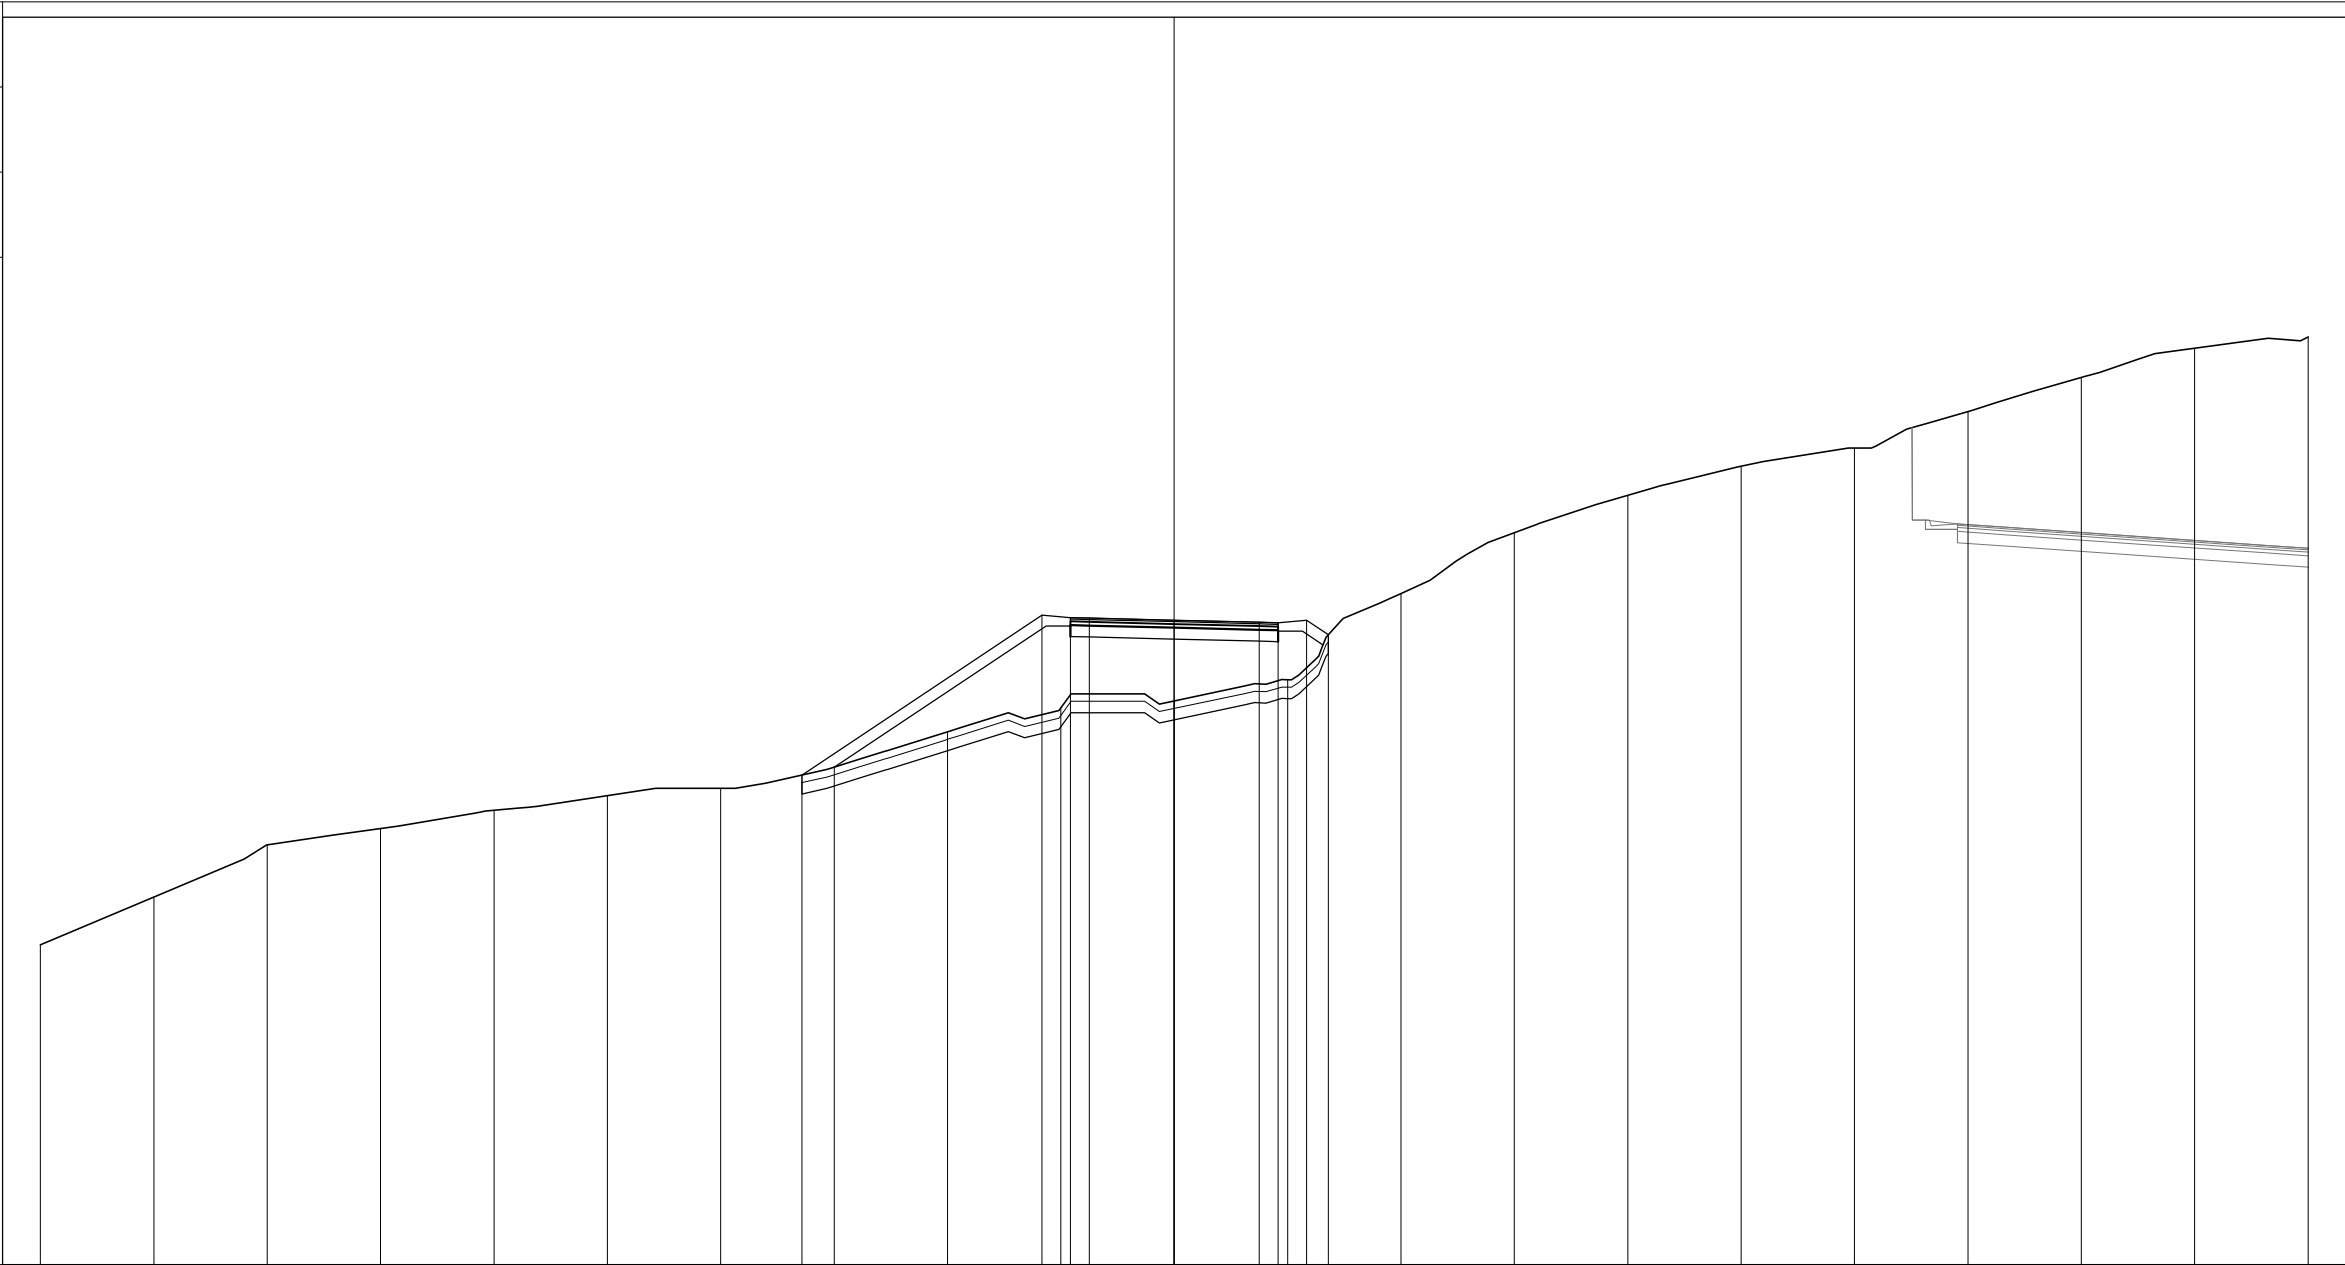

PROGRESSIVE TERRENO	-30.00	-27.00	-24.00	-21.00	-18.00	-15.00	-12.00	-9.00	-6.00	-3.00	0.00	3.00	6.00	9.00	12.00	15.00	18.00	21.00	24.00	27.00	30.00
PARZIALI TERRENO		3.00	3.00	3.00	3.00	3.00	3.00	3.00	3.00	3.00	3.00	3.00	3.00	3.00	3.00	3.00	3.00	3.00	3.00	3.00	3.00
QUOTE TERRENO	944.86	946.12	947.50	947.94	948.42	948.81	949.00	949.56	950.50	951.13	951.31	951.87	954.15	955.76	956.75	957.52	958.00	958.96	959.87	960.64	960.94
PROGRESSIVE PROGETTO								-9.85		-3.50	-2.75	-2.25	0.00	2.25	2.75	3.50	4.07				
PARZIALI PROGETTO									6.35	0.75	0.50	2.25	2.25	0.50	0.75	0.57					
QUOTE PROGETTO								949.35		953.58	953.52	953.50	953.45	953.39	953.38	953.45	953.06				

PROFILO Via Senes


SEZIONE 6

PROG. 250.00

B	BINDER	mq	0.32
BA	BASE	mq	0.56
FD	FONDAZIONE	mq	1.64
SC	SCAVO	mq	9.51
U	USURA	mq	0.22

936.62

 200 200

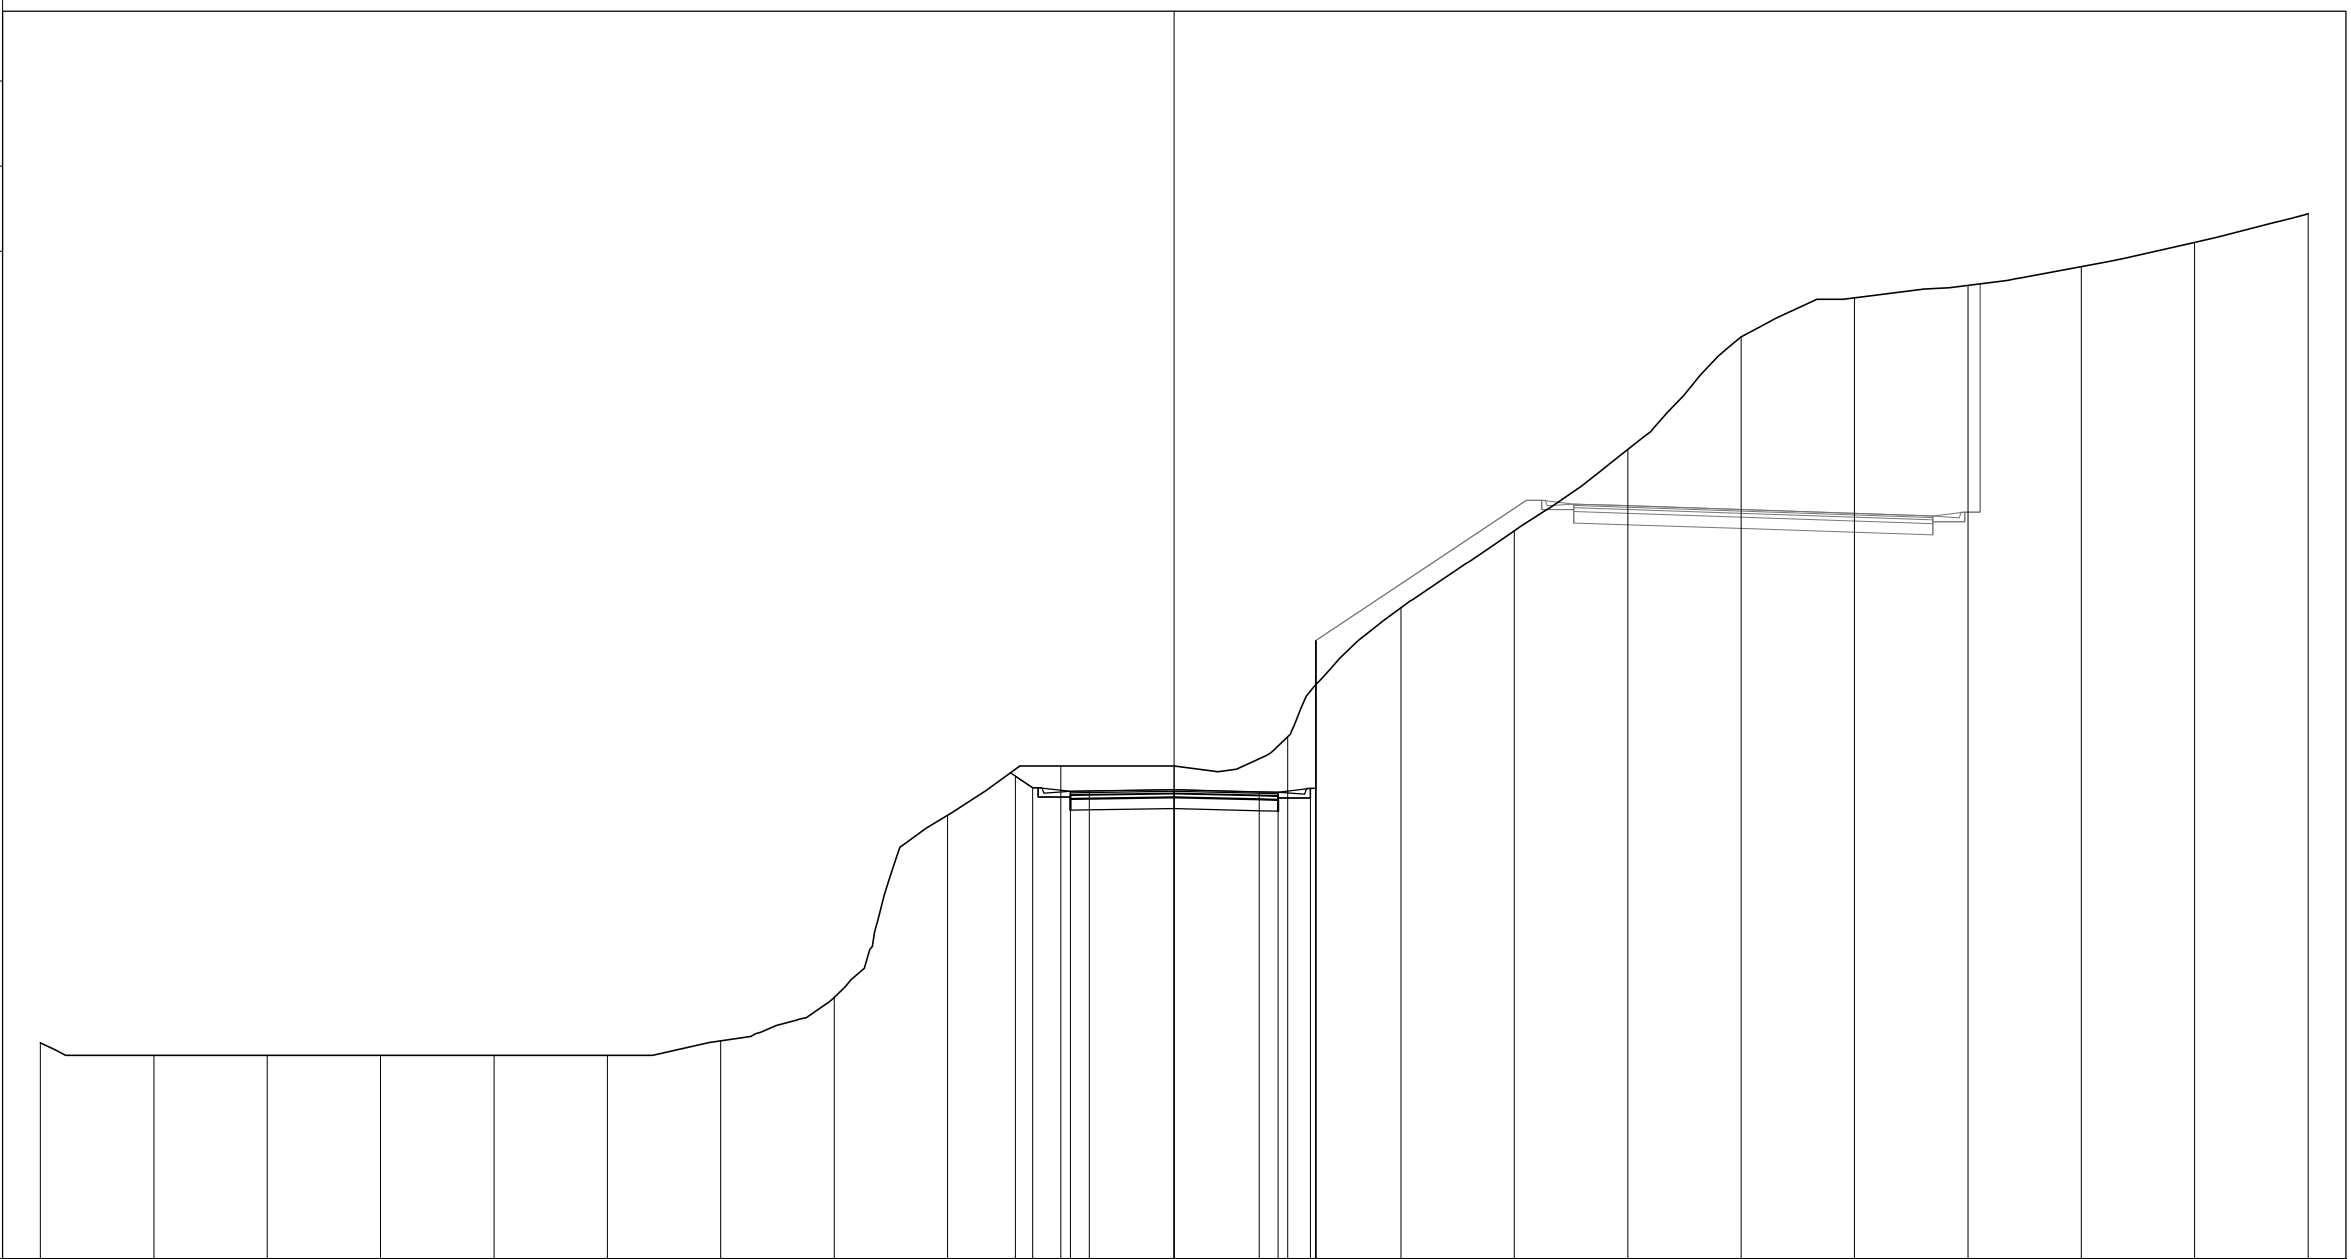

PROGRESSIVE TERRENO	-30.00	-27.00	-24.00	-21.00	-18.00	-15.00	-12.00	-9.00	-6.00	-3.00	0.00	3.00	6.00	9.00	12.00	15.00	18.00	21.00	24.00	27.00	30.00	
PARZIALI TERRENO		3.00	3.00	3.00	3.00	3.00	3.00	3.00	3.00	3.00	3.00	3.00	3.00	3.00	3.00	3.00	3.00	3.00	3.00	3.00	3.00	3.00
QUOTE TERRENO	942.33	942.00	942.00	942.00	942.00	942.00	942.38	943.53	948.35	949.66	949.66	950.43	953.84	955.87	958.03	961.00	962.04	962.36	962.86	963.50	964.26	
PROGRESSIVE PROGETTO										-4.21	-3.75	-2.75	-2.25	0.00	2.25	2.75	3.60	3.75	3.75			
PARZIALI PROGETTO										0.46	1.00	0.50	2.25	2.25	0.50	0.85	0.15					
QUOTE PROGETTO										949.38	949.08	948.98	948.99	949.03	948.97	948.96	949.06	952.97	949.06			

PROFILO Via Senes

SEZIONE 7

PROG. 300.00

B	BINDER	mq	0.32
BA	BASE	mq	0.56
FD	FONDAZIONE	mq	1.64
SC	SCAVO	mq	5.10
U	USURA	mq	0.22

940.50
▼

200
200



PROGRESSIVE TERRENO	-30.00	-27.00	-24.00	-21.00	-18.00	-15.00	-12.00	-9.00	-6.00	-3.00	0.00	3.00	6.00	9.00	12.00	15.00	18.00	21.00	24.00	27.00
PARZIALI TERRENO		3.00	3.00	3.00	3.00	3.00	3.00	3.00	3.00	3.00	3.00	3.00	3.00	3.00	3.00	3.00	3.00	3.00	3.00	3.00
QUOTE TERRENO	943.00	943.00	943.00	943.00	943.00	943.33	943.82	944.26	946.82	948.51	948.76	949.29	952.40	955.21	958.05	960.47	962.84	965.11	967.41	969.67
PROGRESSIVE PROGETTO										-3.25	0.00	2.50								
PARZIALI PROGETTO										0.50	2.25	0.50	2.50							
QUOTE PROGETTO										948.52	948.55	948.49	948.52	948.77	949.95	949.42				

PROFILO Via Senes


SEZIONE 8

PROG. 350.00

B	BINDER	mq	0.33
BA	BASE	mq	0.54
FD	FONDAZIONE	mq	1.66
U	USURA	mq	0.23

942.32
▼

200
200

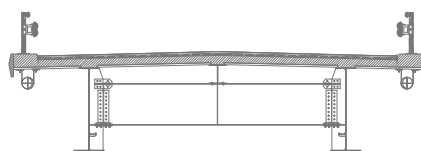

PROGRESSIVE TERRENO	-30.00	-27.00	-24.00	-21.00	-18.00	-15.00	-12.00	-9.00	-6.00	-3.00	0.00	3.00	6.00	9.00	12.00	15.00	18.00	21.00	24.00	27.00	30.00		
PARZIALI TERRENO		3.00	3.00	3.00	3.00	3.00	3.00	3.00	3.00	3.00	3.00	3.00	3.00	3.00	3.00	3.00	3.00	3.00	3.00	3.00	3.00	3.00	
QUOTE TERRENO	943.70	943.00	943.00	944.12	945.39	948.29	948.76	949.12	949.02	949.28	949.85	951.76	954.09	956.85	959.58	961.85	964.61	967.24	969.72	972.09	974.65		
PROGRESSIVE PROGETTO										-3.76	-2.75	-2.25	0.00	2.25	2.75	2.75							
PARZIALI PROGETTO										1.01	0.50	2.25	2.25	0.50									
QUOTE PROGETTO										949.20	949.10	949.11	949.17	949.21	951.59	949.22							

PROFILO Via Senes


SEZIONE 9

PROG. 400.00

B	BINDER	mq	0.34
BA	BASE	mq	0.55
FD	FONDAZIONE	mq	1.65
SC	SCAVO	mq	22.34
U	USURA	mq	0.22

947.35
▼

200
200

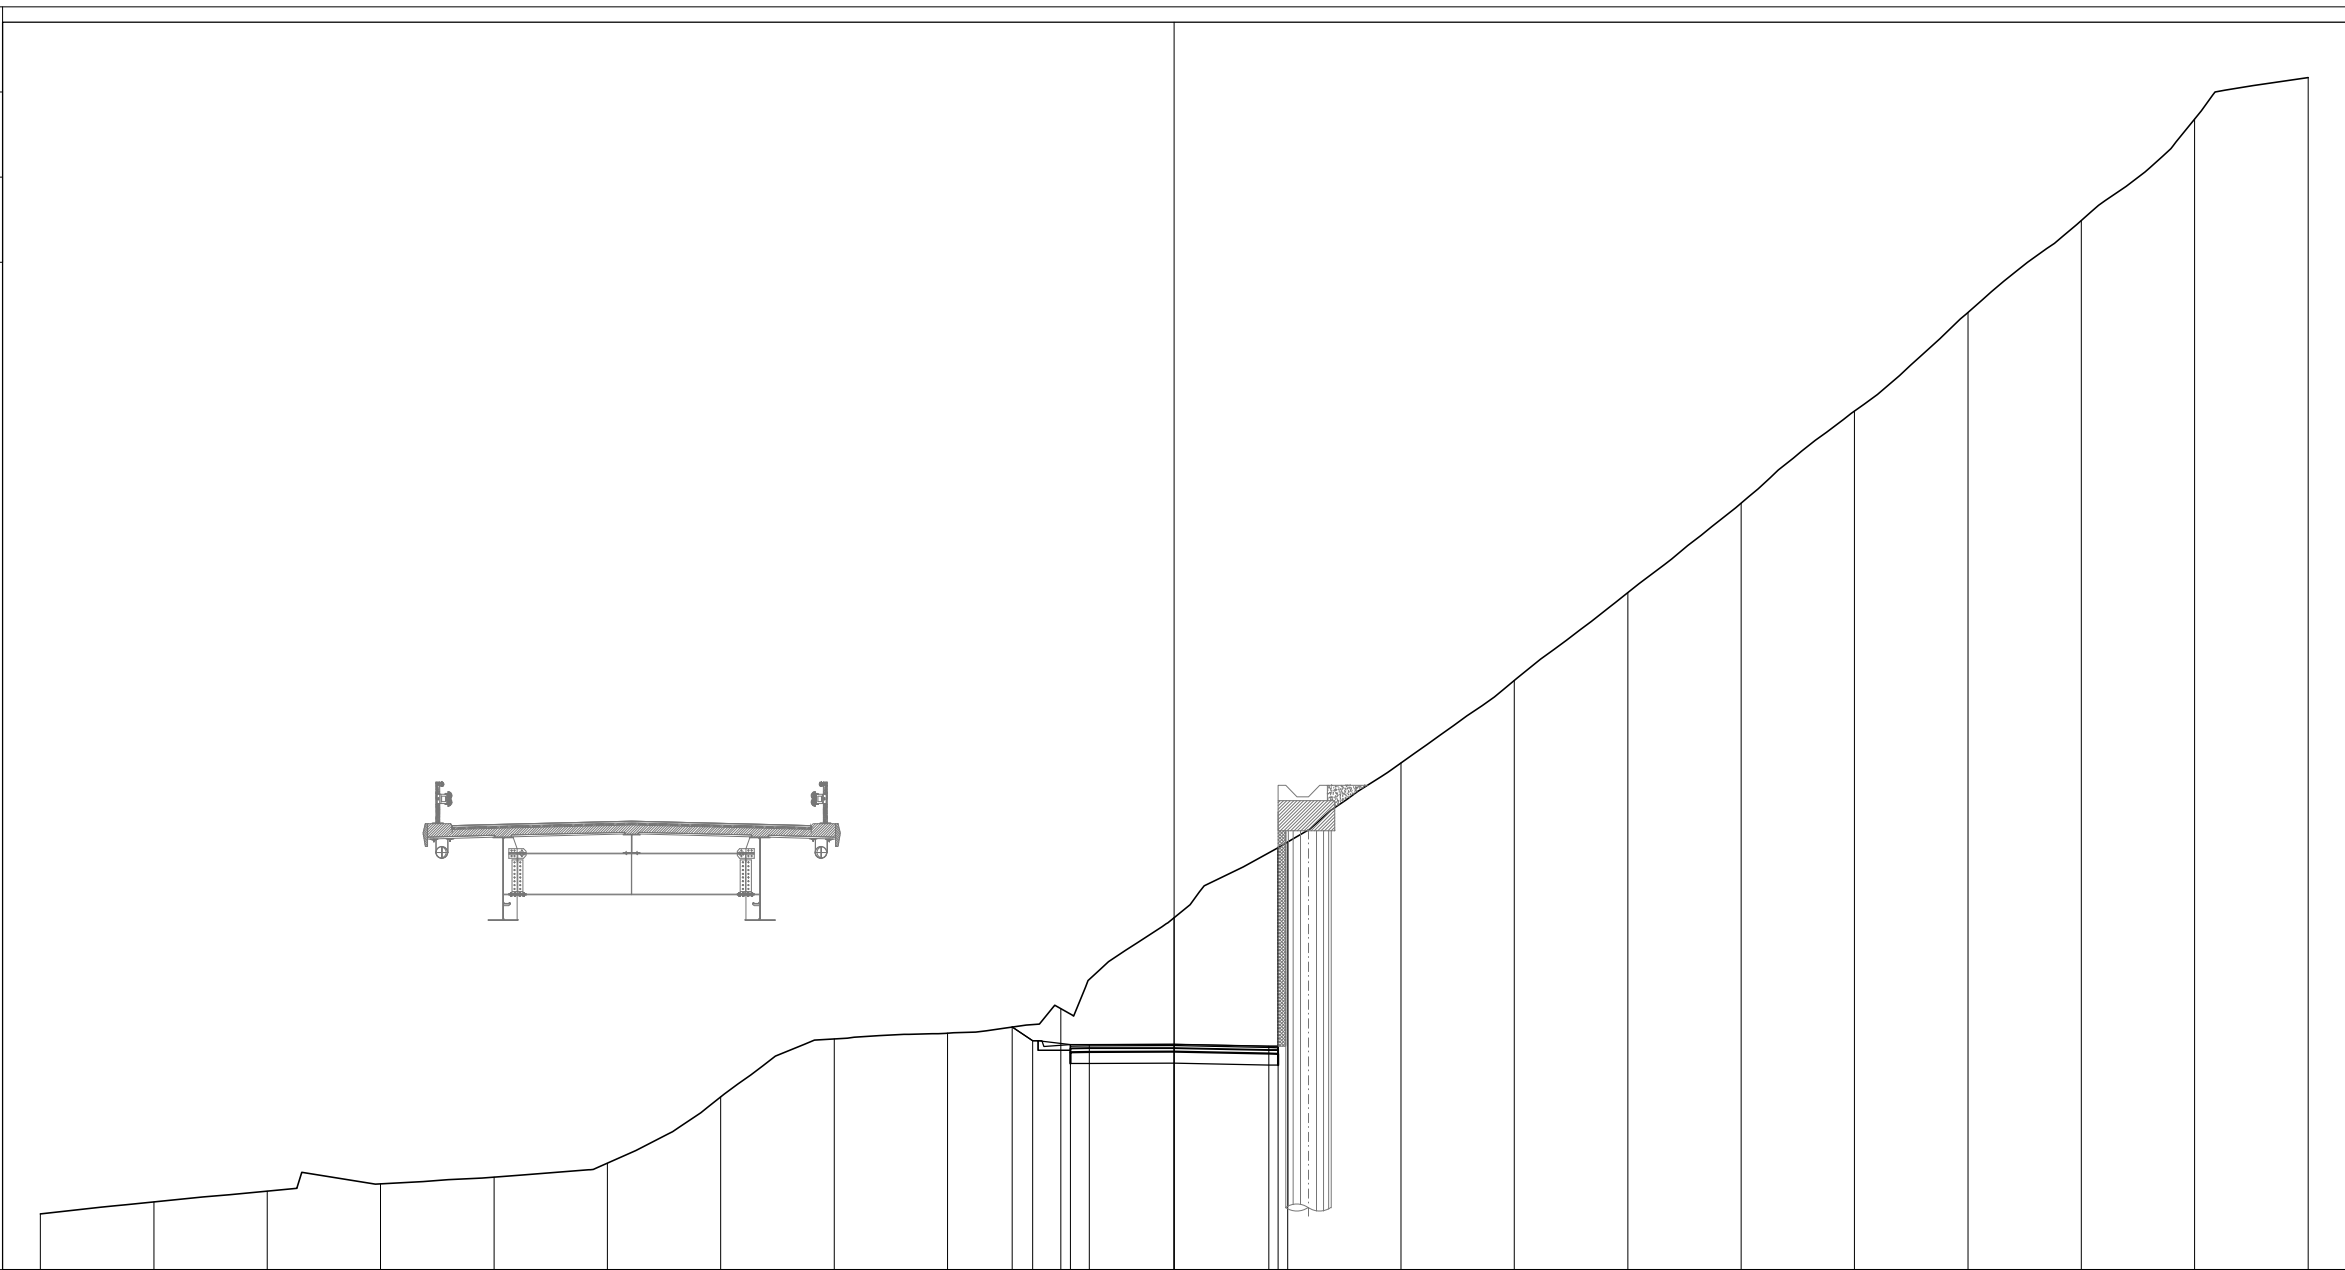


PROGRESSIVE TERRENO	-30.00	-27.00	-24.00	-21.00	-18.00	-15.00	-12.00	-9.00	-6.00	-3.00	0.00	3.00	6.00	9.00	12.00	15.00	18.00	21.00	24.00	27.00	30.00
PARZIALI TERRENO		3.00	3.00	3.00	3.00	3.00	3.00	3.00	3.00	3.00	3.00	3.00	3.00	3.00	3.00	3.00	3.00	3.00	3.00	3.00	3.00
QUOTE TERRENO	948.82	949.14	949.43	949.62	949.80	950.17	951.92	953.45	953.61	954.25	956.66	958.66	960.75	962.94	965.26	967.62	970.06	972.67	975.10	977.78	978.88
PROGRESSIVE PROGETTO										-4.29	-3.75	-2.75	-2.25	0.00	2.50	2.75					
PARZIALI PROGETTO										0.54	1.00	0.50	2.25	2.50	0.25						
QUOTE PROGETTO										953.77	953.40	953.30	953.31	953.31	953.26	958.51					

PROFILO Via Senes

SEZIONE 10

PROG. 450.00

B	BINDER	m	0.33
BA	BASE	m	0.55
BD	BONIFICA	m	1.74
FD	FONDAZIONE	m	1.65
RI	RILEVATO	m	0.40
SC	SCAVO	m	2.90
SD	SCOTICO	m	1.20
U	USURA	m	0.22

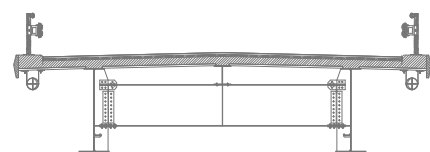

949.75

200
200

PROGRESSIVE
TERRENO

-30.00	-27.00	-24.00	-21.00	-18.00	-15.00	-12.00	-9.00	-6.00	-3.00	0.00	3.00	6.00	9.00	12.00	15.00	18.00	21.00	24.00	27.00
--------	--------	--------	--------	--------	--------	--------	-------	-------	-------	------	------	------	------	-------	-------	-------	-------	-------	-------

PARZIALI
TERRENO

3.00	3.00	3.00	3.00	3.00	3.00	3.00	3.00	3.00	3.00	3.00	3.00	3.00	3.00	3.00	3.00	3.00	3.00	3.00	3.00
------	------	------	------	------	------	------	------	------	------	------	------	------	------	------	------	------	------	------	------

QUOTE
TERRENO

951.66	951.56	951.82	952.73	952.23	952.55	952.97	954.38	956.66	957.68	958.04	958.91	961.12	963.12	965.37	967.74	970.30	973.01	975.83	978.40
--------	--------	--------	--------	--------	--------	--------	--------	--------	--------	--------	--------	--------	--------	--------	--------	--------	--------	--------	--------

PROGRESSIVE
PROGETTO

-5.96	-3.75	-2.75	-2.25	0.00	2.25	2.75	2.75	3.75	3.75
-------	-------	-------	-------	------	------	------	------	------	------

PARZIALI
PROGETTO

2.21	1.00	0.50	2.25	2.25	0.50	3.75	3.75
------	------	------	------	------	------	------	------

QUOTE
PROGETTO

956.70	958.17	958.11	958.09	958.04	957.98	958.72	957.97	959.48	959.48
--------	--------	--------	--------	--------	--------	--------	--------	--------	--------

PROFILO Via Senes


SEZIONE 11

PROG. 468.40

B	BINDER	m	0.33
BA	BASE	m	0.55
BD	BONIFICA	m	1.09
FD	FONDAZIONE	m	1.66
RI	RILEVATO	m	0.45
SC	SCAVO	m	3.00
SD	SCOTICO	m	0.76
U	USURA	m	0.22

950.50
▼

200
200

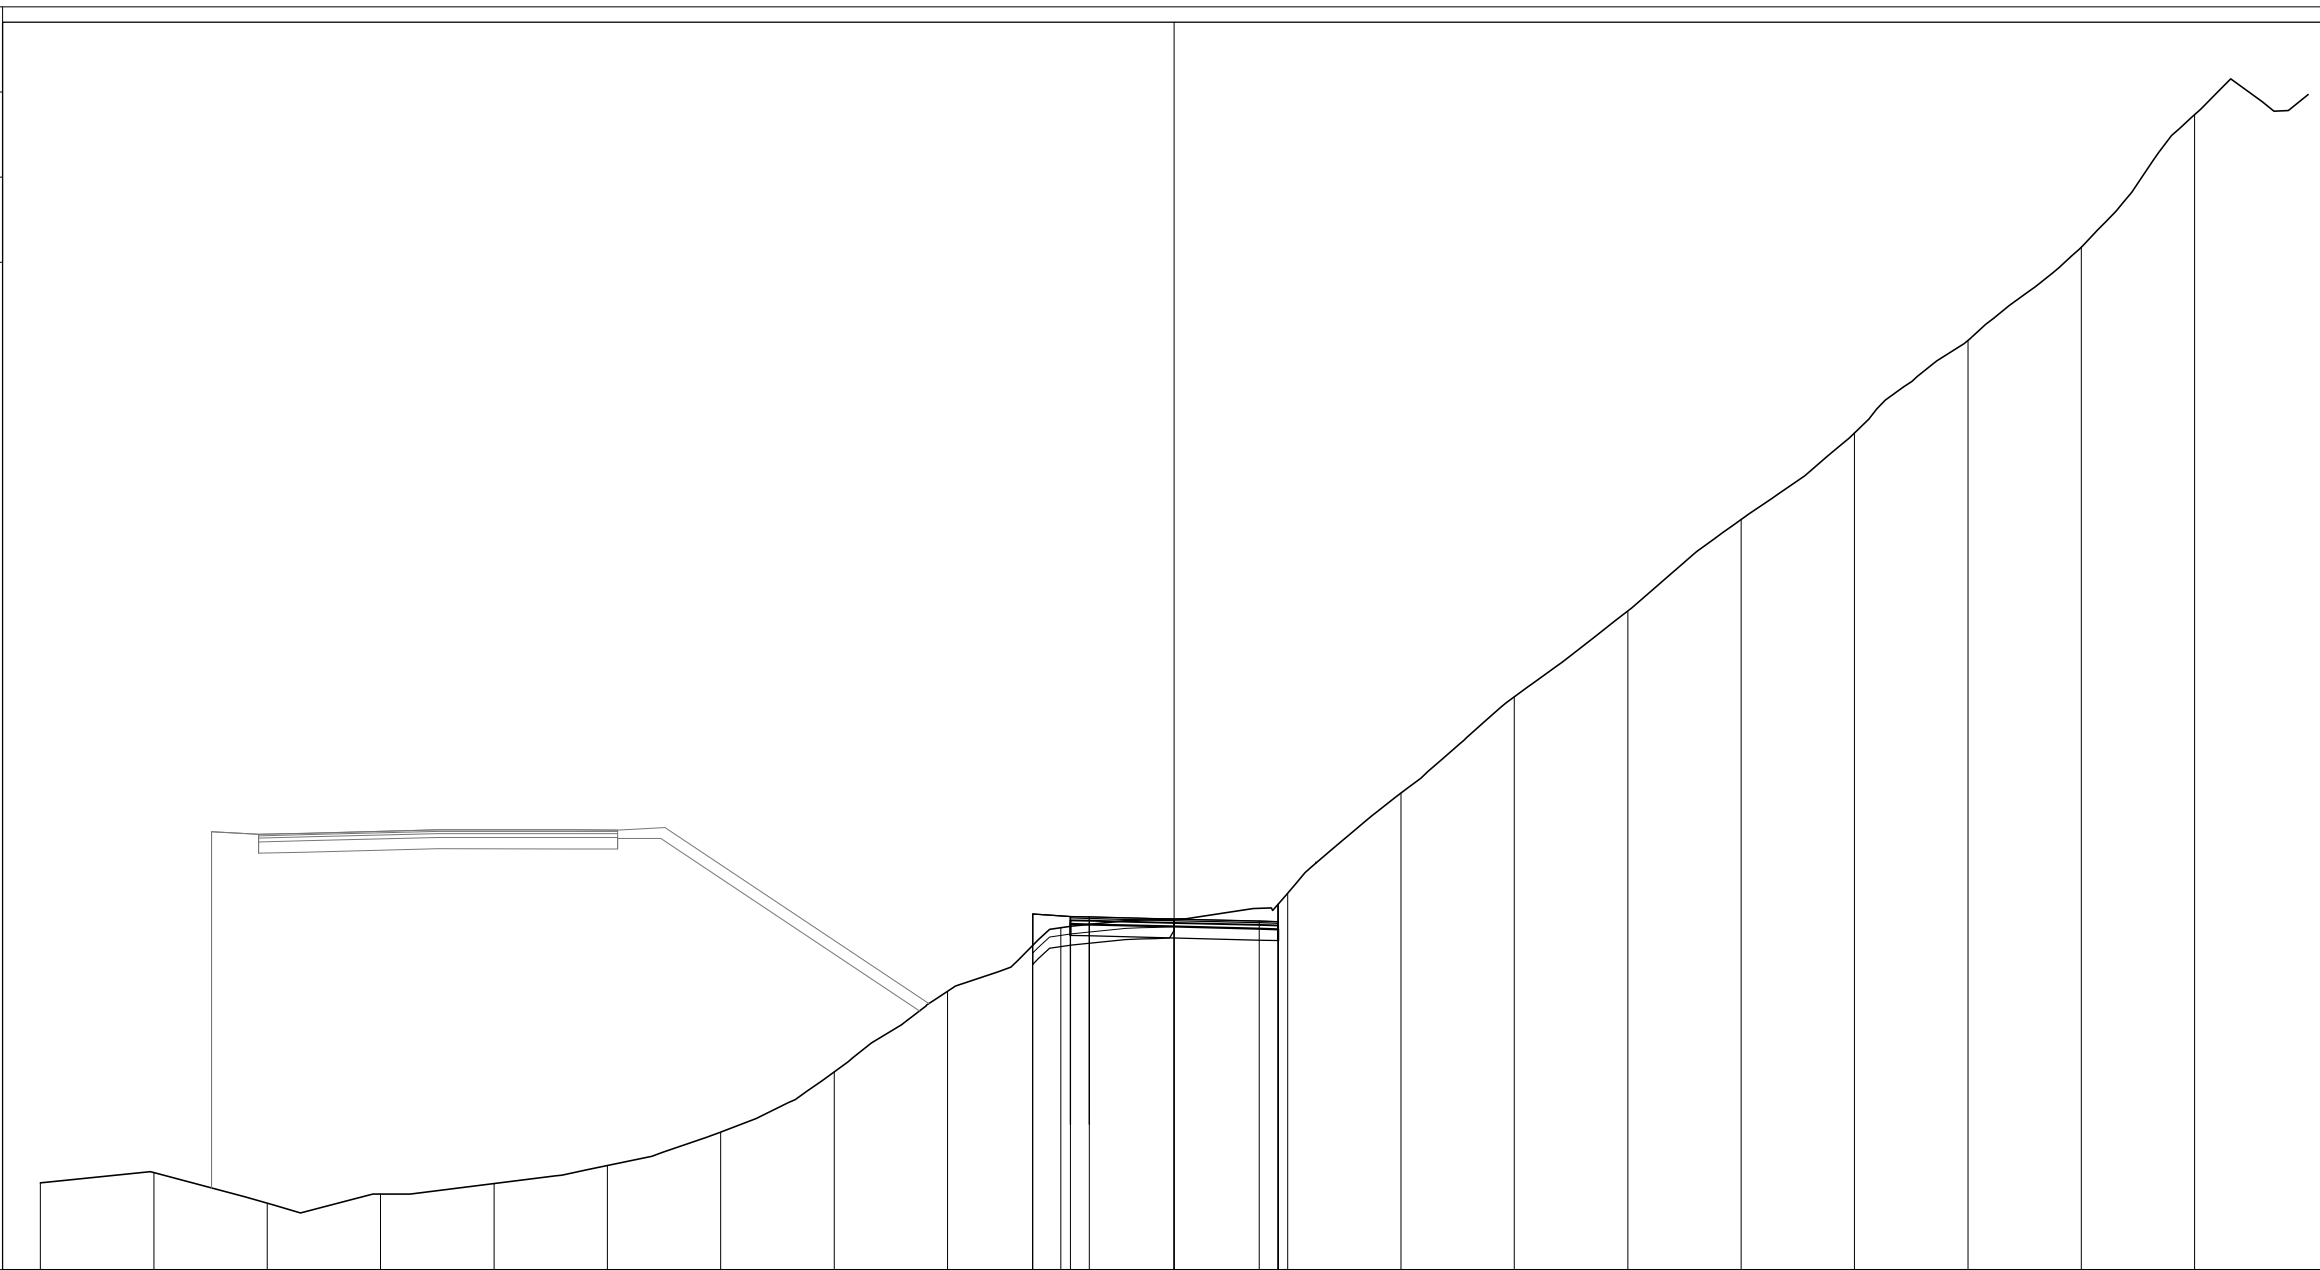

PROGRESSIVE TERRENO	-30.00	-27.00	-24.00	-21.00	-18.00	-15.00	-12.00	-9.00	-6.00	-3.00	0.00	3.00	6.00	9.00	12.00	15.00	18.00	21.00	24.00	27.00
PARZIALI TERRENO		3.00	3.00	3.00	3.00	3.00	3.00	3.00	3.00	3.00	3.00	3.00	3.00	3.00	3.00	3.00	3.00	3.00	3.00	3.00
QUOTE TERRENO	952.80	953.07	952.26	952.50	952.78	953.25	954.14	955.73	957.86	959.54	959.77	960.45	963.11	965.66	967.92	970.34	972.63	975.08	977.55	981.06
PROGRESSIVE PROGETTO										-3.75	-3.75	-2.75	-2.25	0.00	2.25	2.75	2.75			
PARZIALI PROGETTO										1.00	0.50	2.25	2.25	0.50						
QUOTE PROGETTO										959.91	959.07	959.84	959.83	959.77	959.72	960.16	959.71			