


LEGENDA

- RILEVATO O SCAVO h/b=2/3
- RILEVATO IN TERRA RINFORZATA
- BANCA L=2m
- MURI IN TERRA ARMATA
- MURI
- PARATIA DI PALI

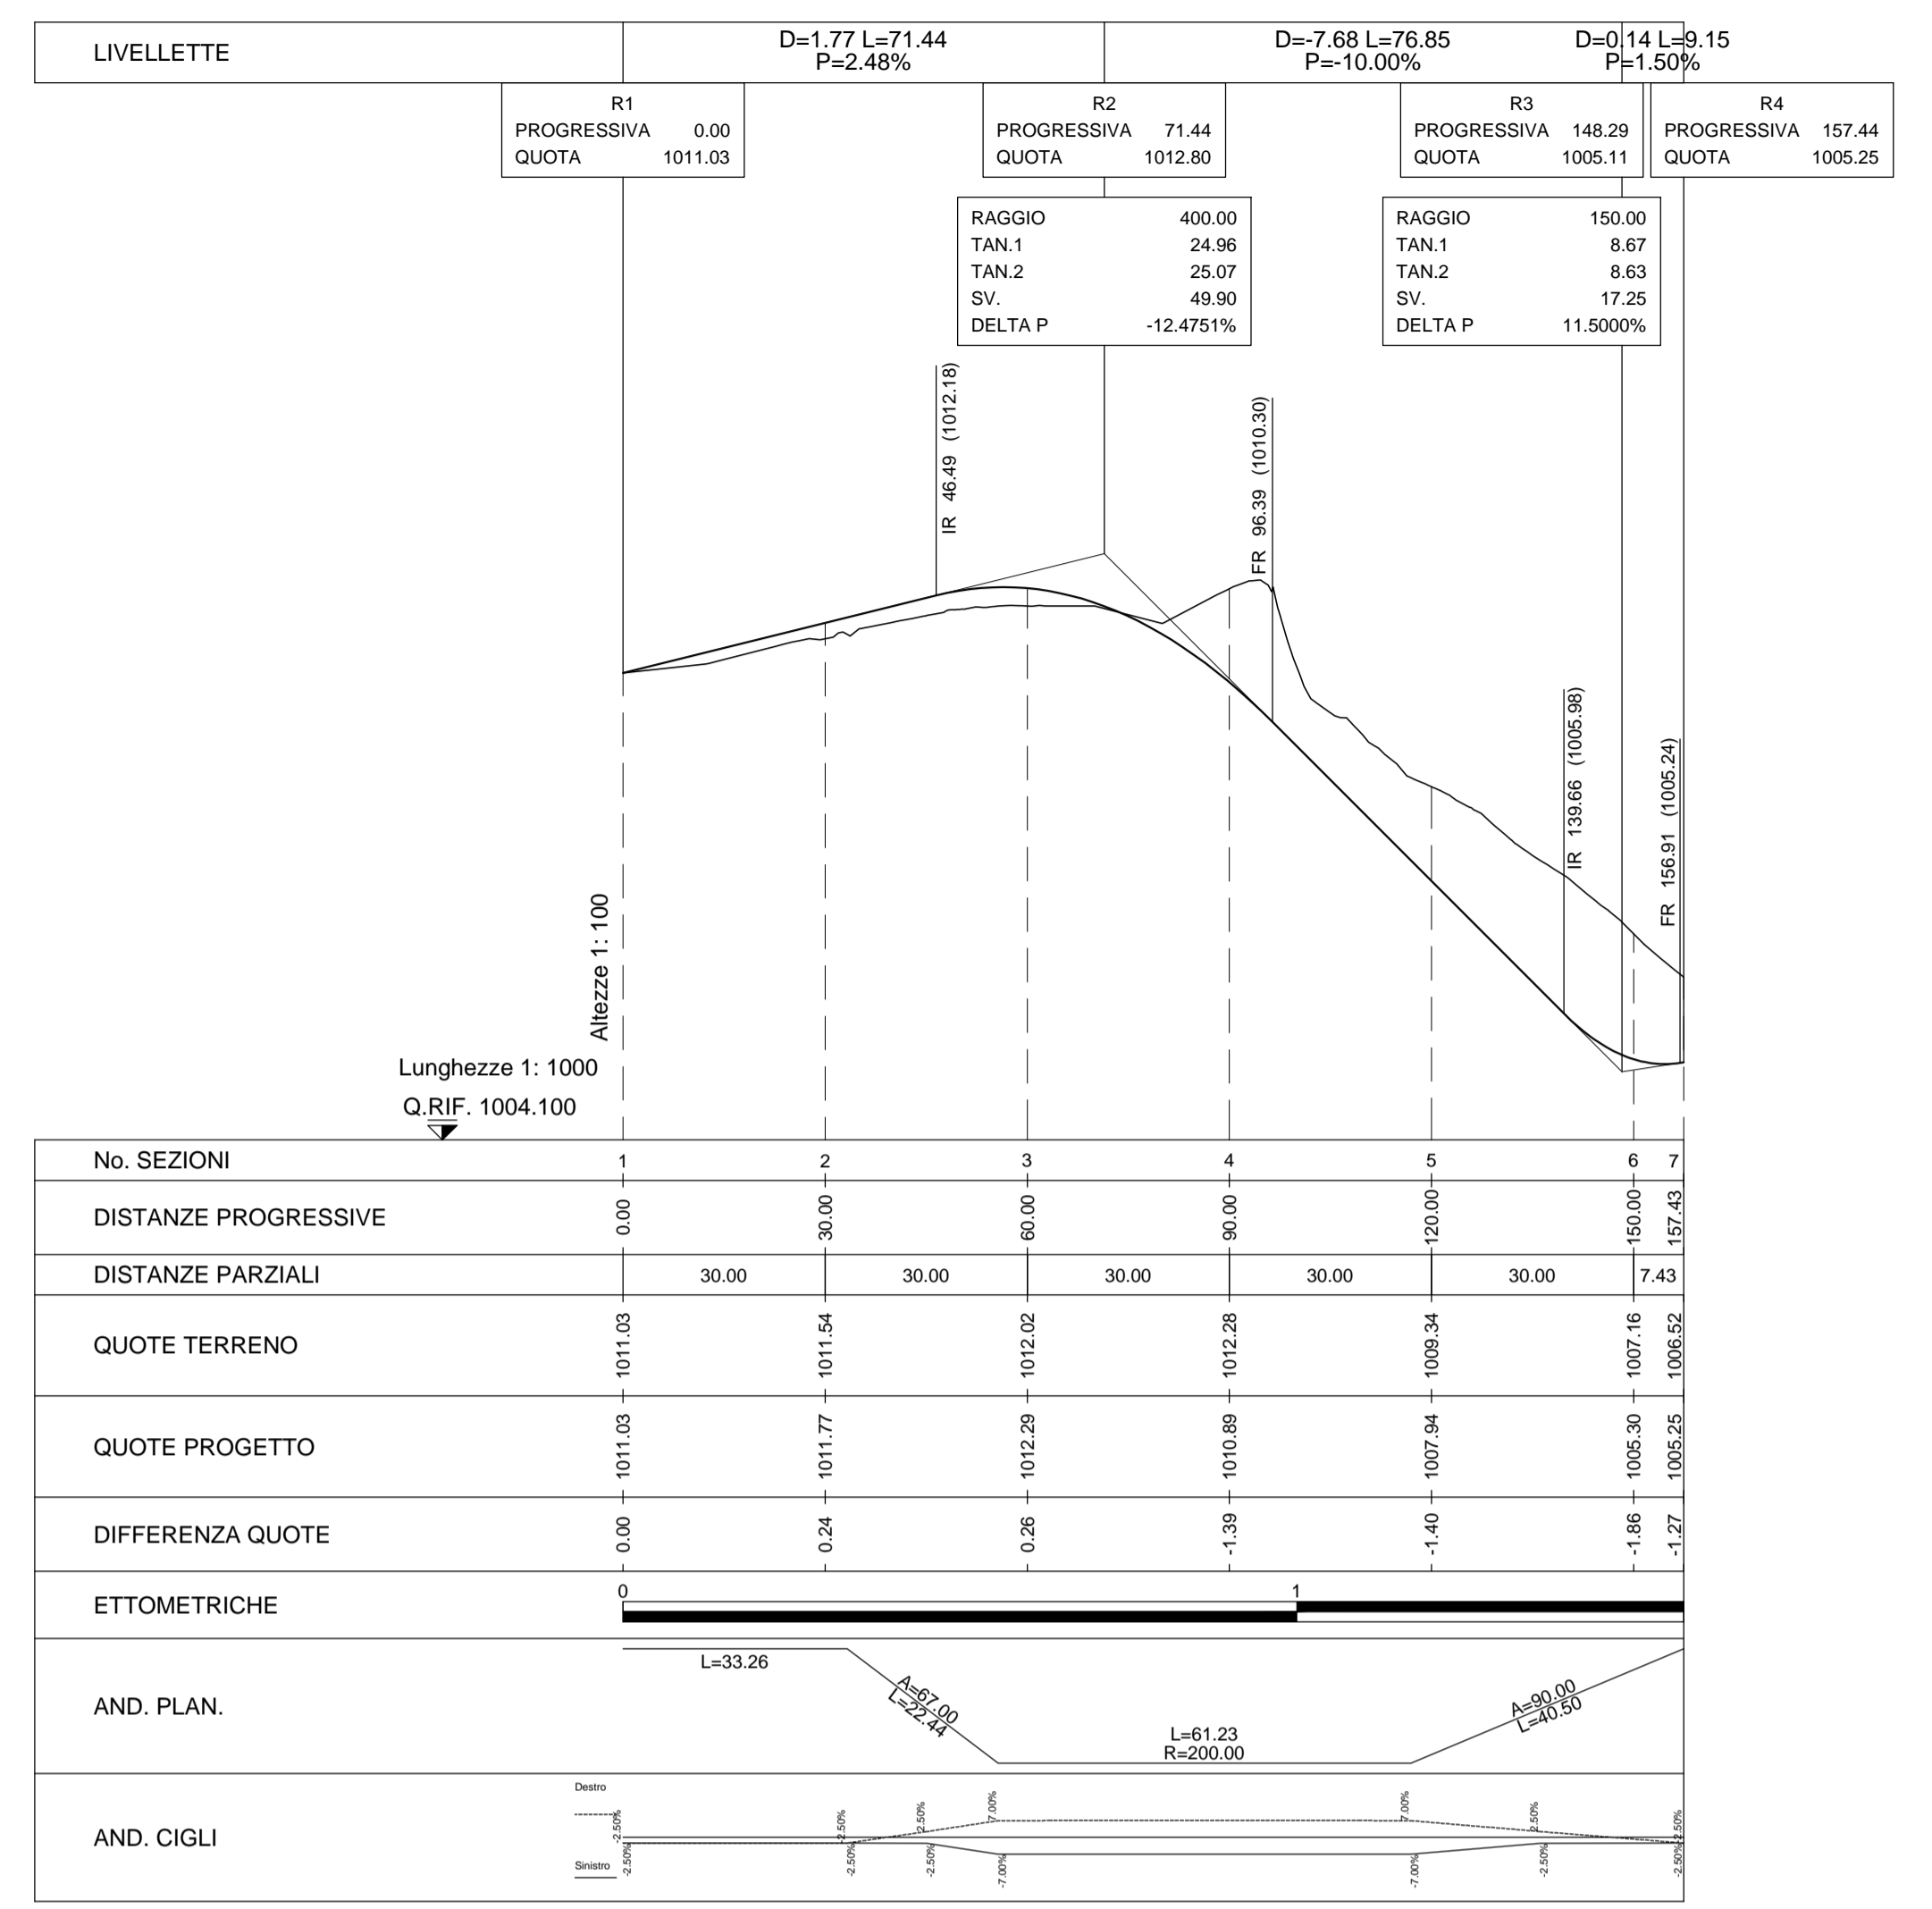

DATI DI TRACCIAMENTO VARIANTE S.S.51

IV1	IV2	IV3
1746026.83 5150803.96	1746030.61 5150896.12	1746003.14 5150957.22

LEGENDA TRACCIATO STRADALE

SCHEMA ESPLICATIVO TABELLA CURVE

Vn	Xv=XXXX	Vn
A1 XXX	Yv=XXXX	A2 XXX
Sv1 XXX		Sv2 XXX
AngF XXX		AngF XXX
m XXX		m XXX
T1 XXX		T2 XXX
Tc1 XXX		Tc2 XXX
R XXX		R XXX

LEGENDA ETICHETTE

Vn Vertice planimetrico	T11 Tangente lunga clotoide in entrata
Xv Ascissa vertice planimetrico	Tc1 Tangente corta clotoide in entrata
Yv Ordinata vertice planimetrico	A1 Parametro clotoide in entrata
a Angolo di deviazione	P1 Progressiva di inizio o fine clot. in entr.
Ac Angolo del settore circolare	Sv2 Lunghezza clotoide in uscita
Xc Ascissa del centro curva circolare	T12 Tangente lunga clotoide in uscita
R Raggio curva circolare	Tc2 Tangente corta clotoide in uscita
tan Tangente curva circolare	A2 Parametro clotoide in uscita
Sv1 Lunghezza clotoide in entrata	P2 Progressiva di inizio o fine clot. in usc.
N Parametro di Forma Clotoide	Ang' Ang. tra rettilo e tg al settore circolare
	m Scostamento tra tangente e cerchio

Sanas
Via E. Millosevich, 49 - 30173 Venezia Mestre T (+39) 041 2911411 - F (+39) 041 5317321
Pec: anas.veneto@postacert.stradeanas.it - www.stradeanas.it
Anas S.p.A. - Società con Socio Unico
Sede Legale
Via Monzambano, 10 - 00185 Roma T (+39) 06 44461 - F (+39) 06 4456224
Pec: anas@postacert.stradeanas.it
Cap. Soc. Euro 2.269.892.000,00 Iscr. R.E.A. 1024951 P.IVA 02133681003 - C.F. 80208450587

Cortina 2021

S.S. n° 51 "di Alemagna"
Provincia di Belluno

Piano straordinario per l'accessibilità a Cortina 2021
Attraversamento dell'abitato di San Vito di Cadore

PROGETTO DEFINITIVO
PROGETTAZIONE ANAS S.p.A.
Coordinamento Territoriale Nord Est - Area Compartimentale Veneto

IL PROGETTISTA:
Ing. Pietro Leonardo CARLUCCI

IL GEOLOGO:
Geol. Emanuela AMICI

IL GRUPPO DI PROGETTAZIONE:
Dott. Marco FORMENTELLO
Arch. Lisa ZANNONER

ASSISTENZA ALLA PROGETTAZIONE:
Ing. Geol. Massimo Pietranonti
Ordine Ingegneri Roma n. A-36713
Ordine Geologi Lazio A.P. n. 139

visto: IL RESPONSABILE DEL PROCEDIMENTO
Ing. Gabriella MANGINELLI

PROTOCOLLO:
DATA:

PROGETTO STRADALE
RACCORDO S.S.51
Planimetria di progetto, tracciamento e profilo longitudinale

CODICE PROGETTO
S05PS00TRAPP01_A

REVISIONE
A

SCALA:
VARIE

PROGETTO
LIV. PROG. N. PROG.
M[S]V[E]14 D 1718

ELAB.
S05PS00TRAPP01

REVISIONE
A

SCALA:
VARIE

REVISIONE
A

EMISSIONE
SETTEMBRE 2017

REV.
DESCRIZIONE
DATA
REDATTO
VERIFICATO
APPROVATO