



Coordinamento Territoriale Nord Est

Area Compartimentale Veneto  
Via E. Millosevich, 49 - 30173 Venezia Mestre T [+39] 041 2911411 - F [+39] 041 5317321  
Pec anas.veneto@postacert.stradeanas.it - www.stradeanas.it  
Anas S.p.A. - Società con Socio Unico  
Sede Legale  
Via Monzambano, 10 - 00185 Roma T [+39] 06 44461 - F [+39] 06 4456224  
Pec anas@postacert.stradeanas.it  
Cap. Soc. Euro 2.269.892.000,00 Iscr. R.E.A. 1024951 P.IVA 02133681003 - C.F. 80208450587



# S.S. n° 51 "di Alemagna" Provincia di Belluno

## Piano straordinario per l'accessibilità a Cortina 2021

Attraversamento dell'abitato di San Vito di Cadore

### PROGETTO DEFINITIVO

PROGETTAZIONE ANAS S.p.A.

Coordinamento Territoriale Nord Est - Area Compartimentale Veneto

IL PROGETTISTA:

*Ing. Pietro Leonardo CARLUCCI*

IL GEOLOGO:

*Geol. Emanuela AMICI*

IL GRUPPO DI PROGETTAZIONE:

*Dott. Marco FORMENTELLO*

*Arch. Lisa ZANNONER*

ASSISTENZA ALLA PROGETTAZIONE:



Ing. Geol. Massimo Pietrantoni  
Ordine Ingegneri Roma n. A-36713  
Ordine Geologi Lazio A.P. n. 738

visto: IL RESPONSABILE DEL PROCEDIMENTO

*Ing. Gabriella MANGINELLI*

PROTOCOLLO:

DATA:

N. ELABORATO:

### PROGETTO STRADALE

VIABILITA' SECONDARIA

Sezioni Trasversali

CODICE PROGETTO

PROGETTO      LIV. PROG.      N. PROG.

MSVE14    D    1718

NOME FILE

S00PS00TRASZ01\_A

REVISIONE

SCALA:

CODICE ELAB. S00PS00TRASZ01

A

1:200

D

C

B

A

EMISSIONE

SETTEMBRE 2017

REV.

DESCRIZIONE

DATA


REDATTO

VERIFICATO

APPROVATO


**SEZIONI TRASVERSALI  
VIABILITA' SECONDARIA  
CIMITERO**



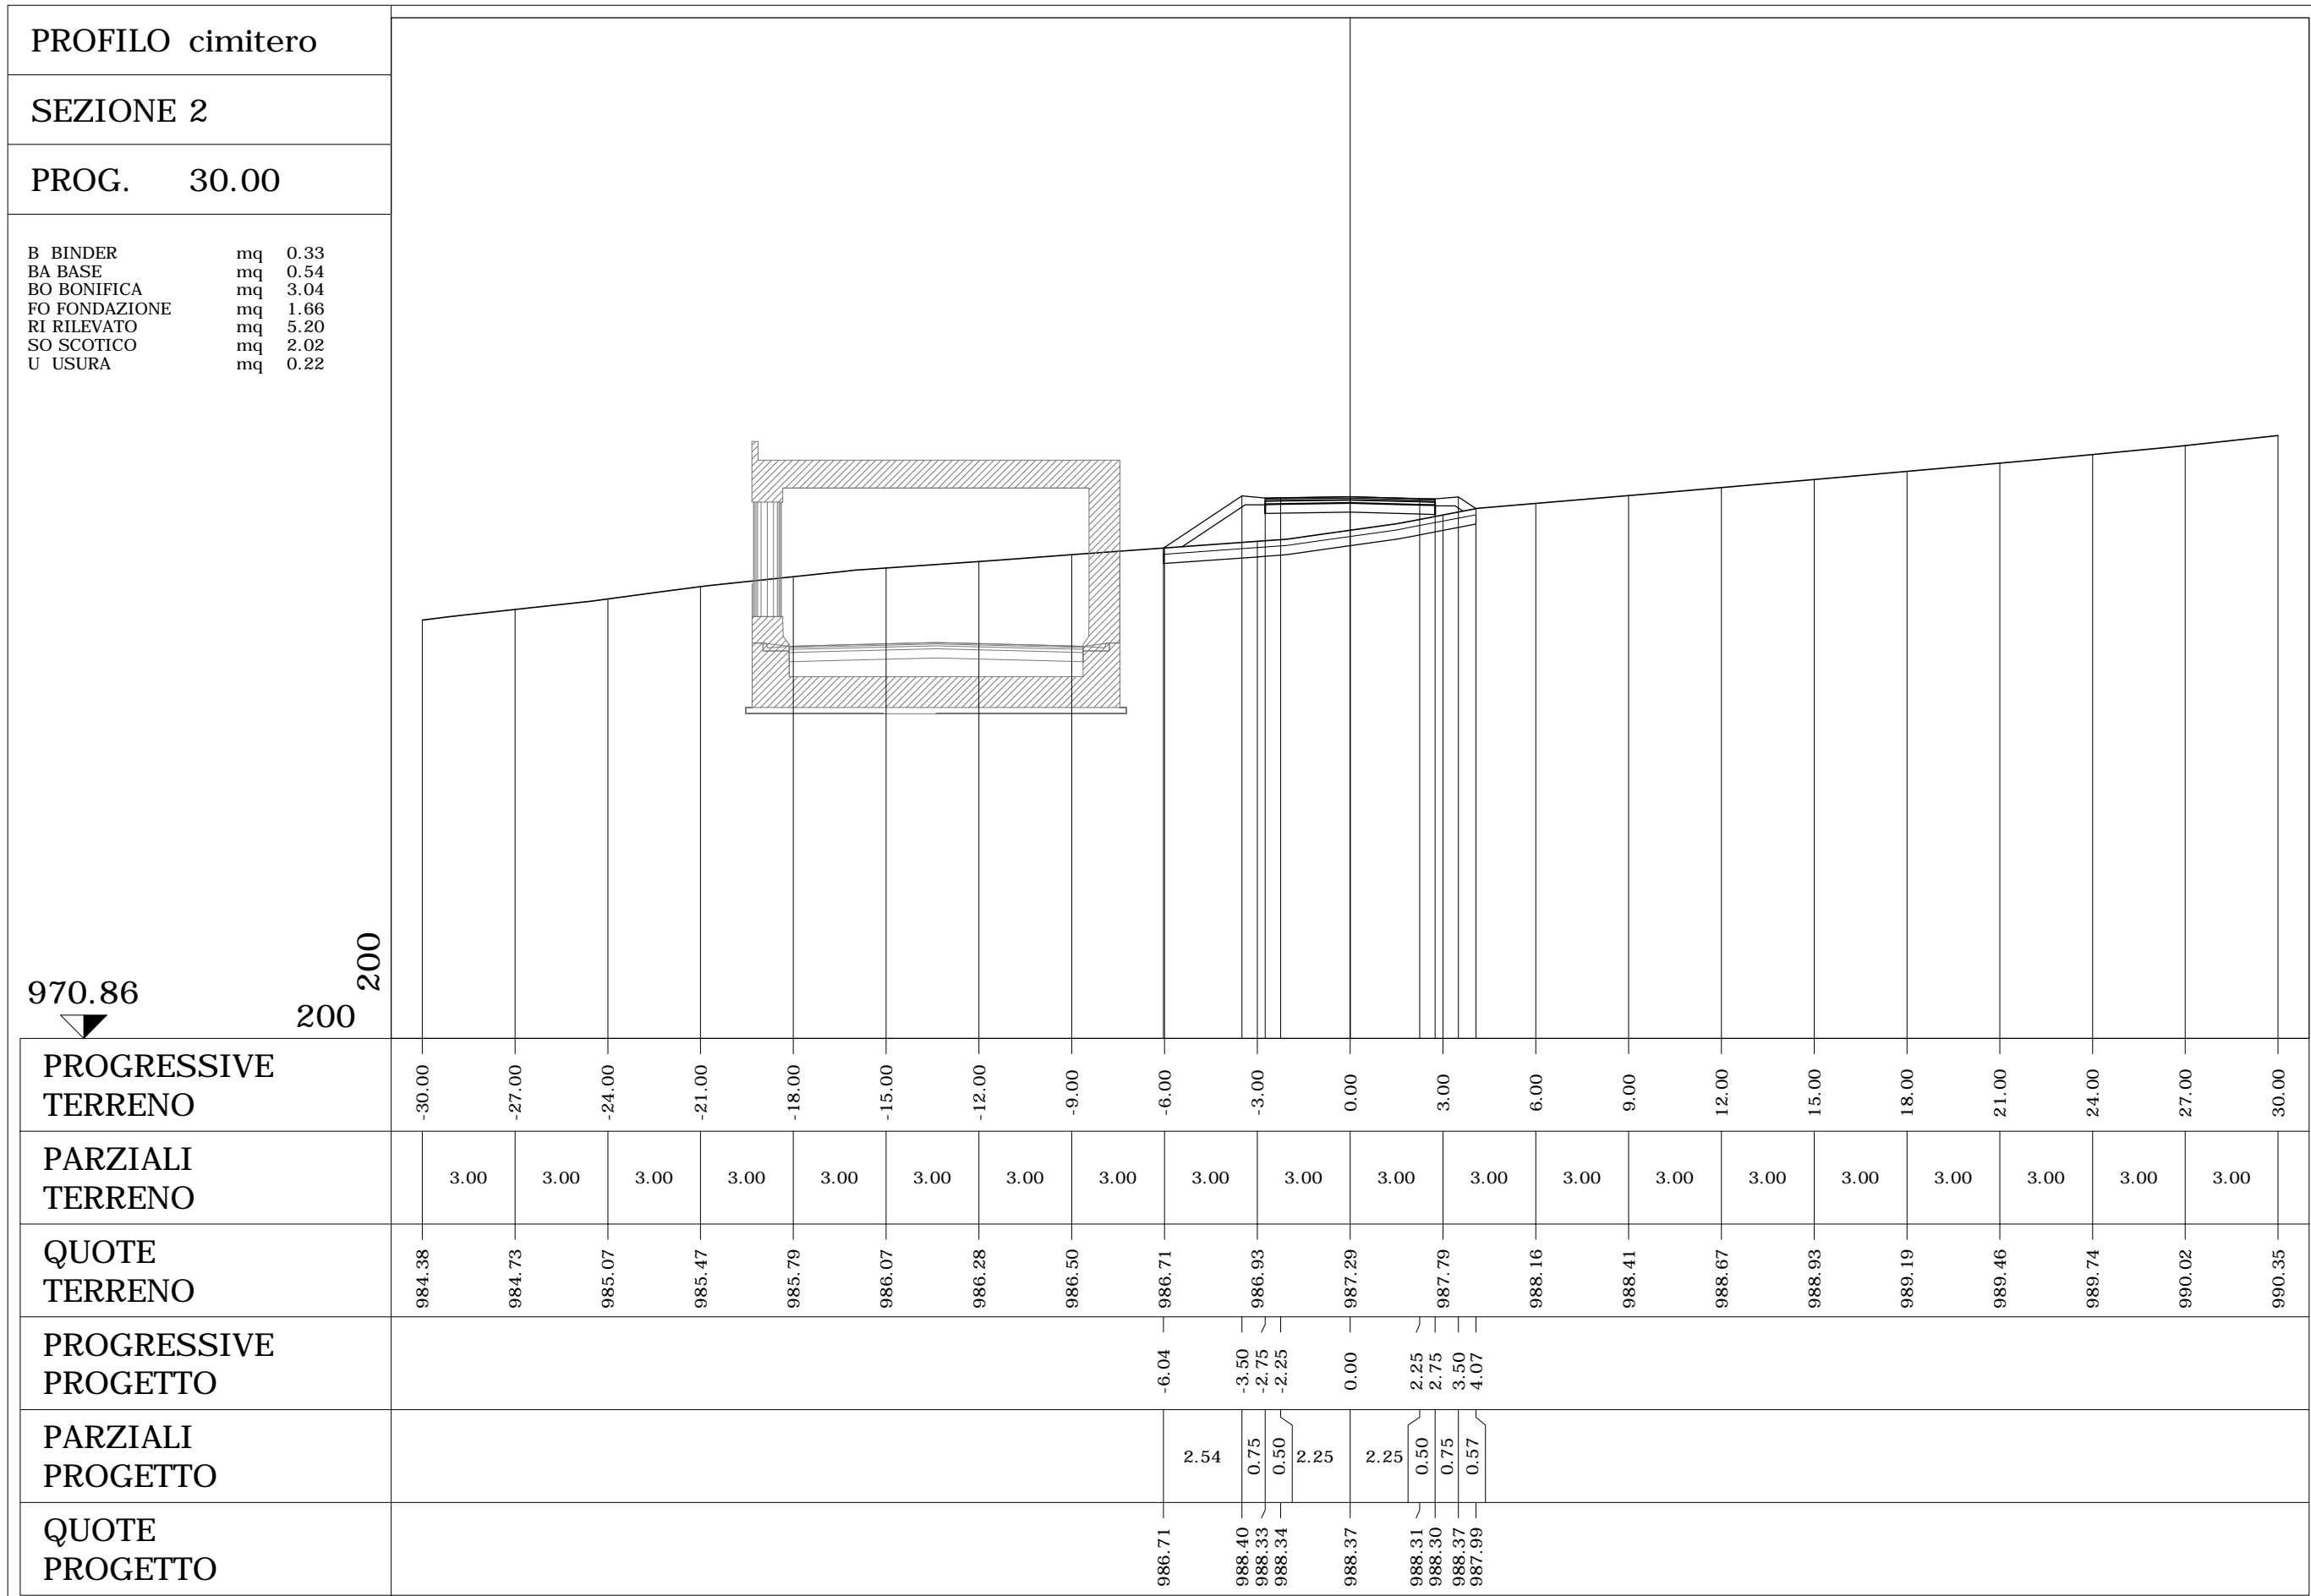





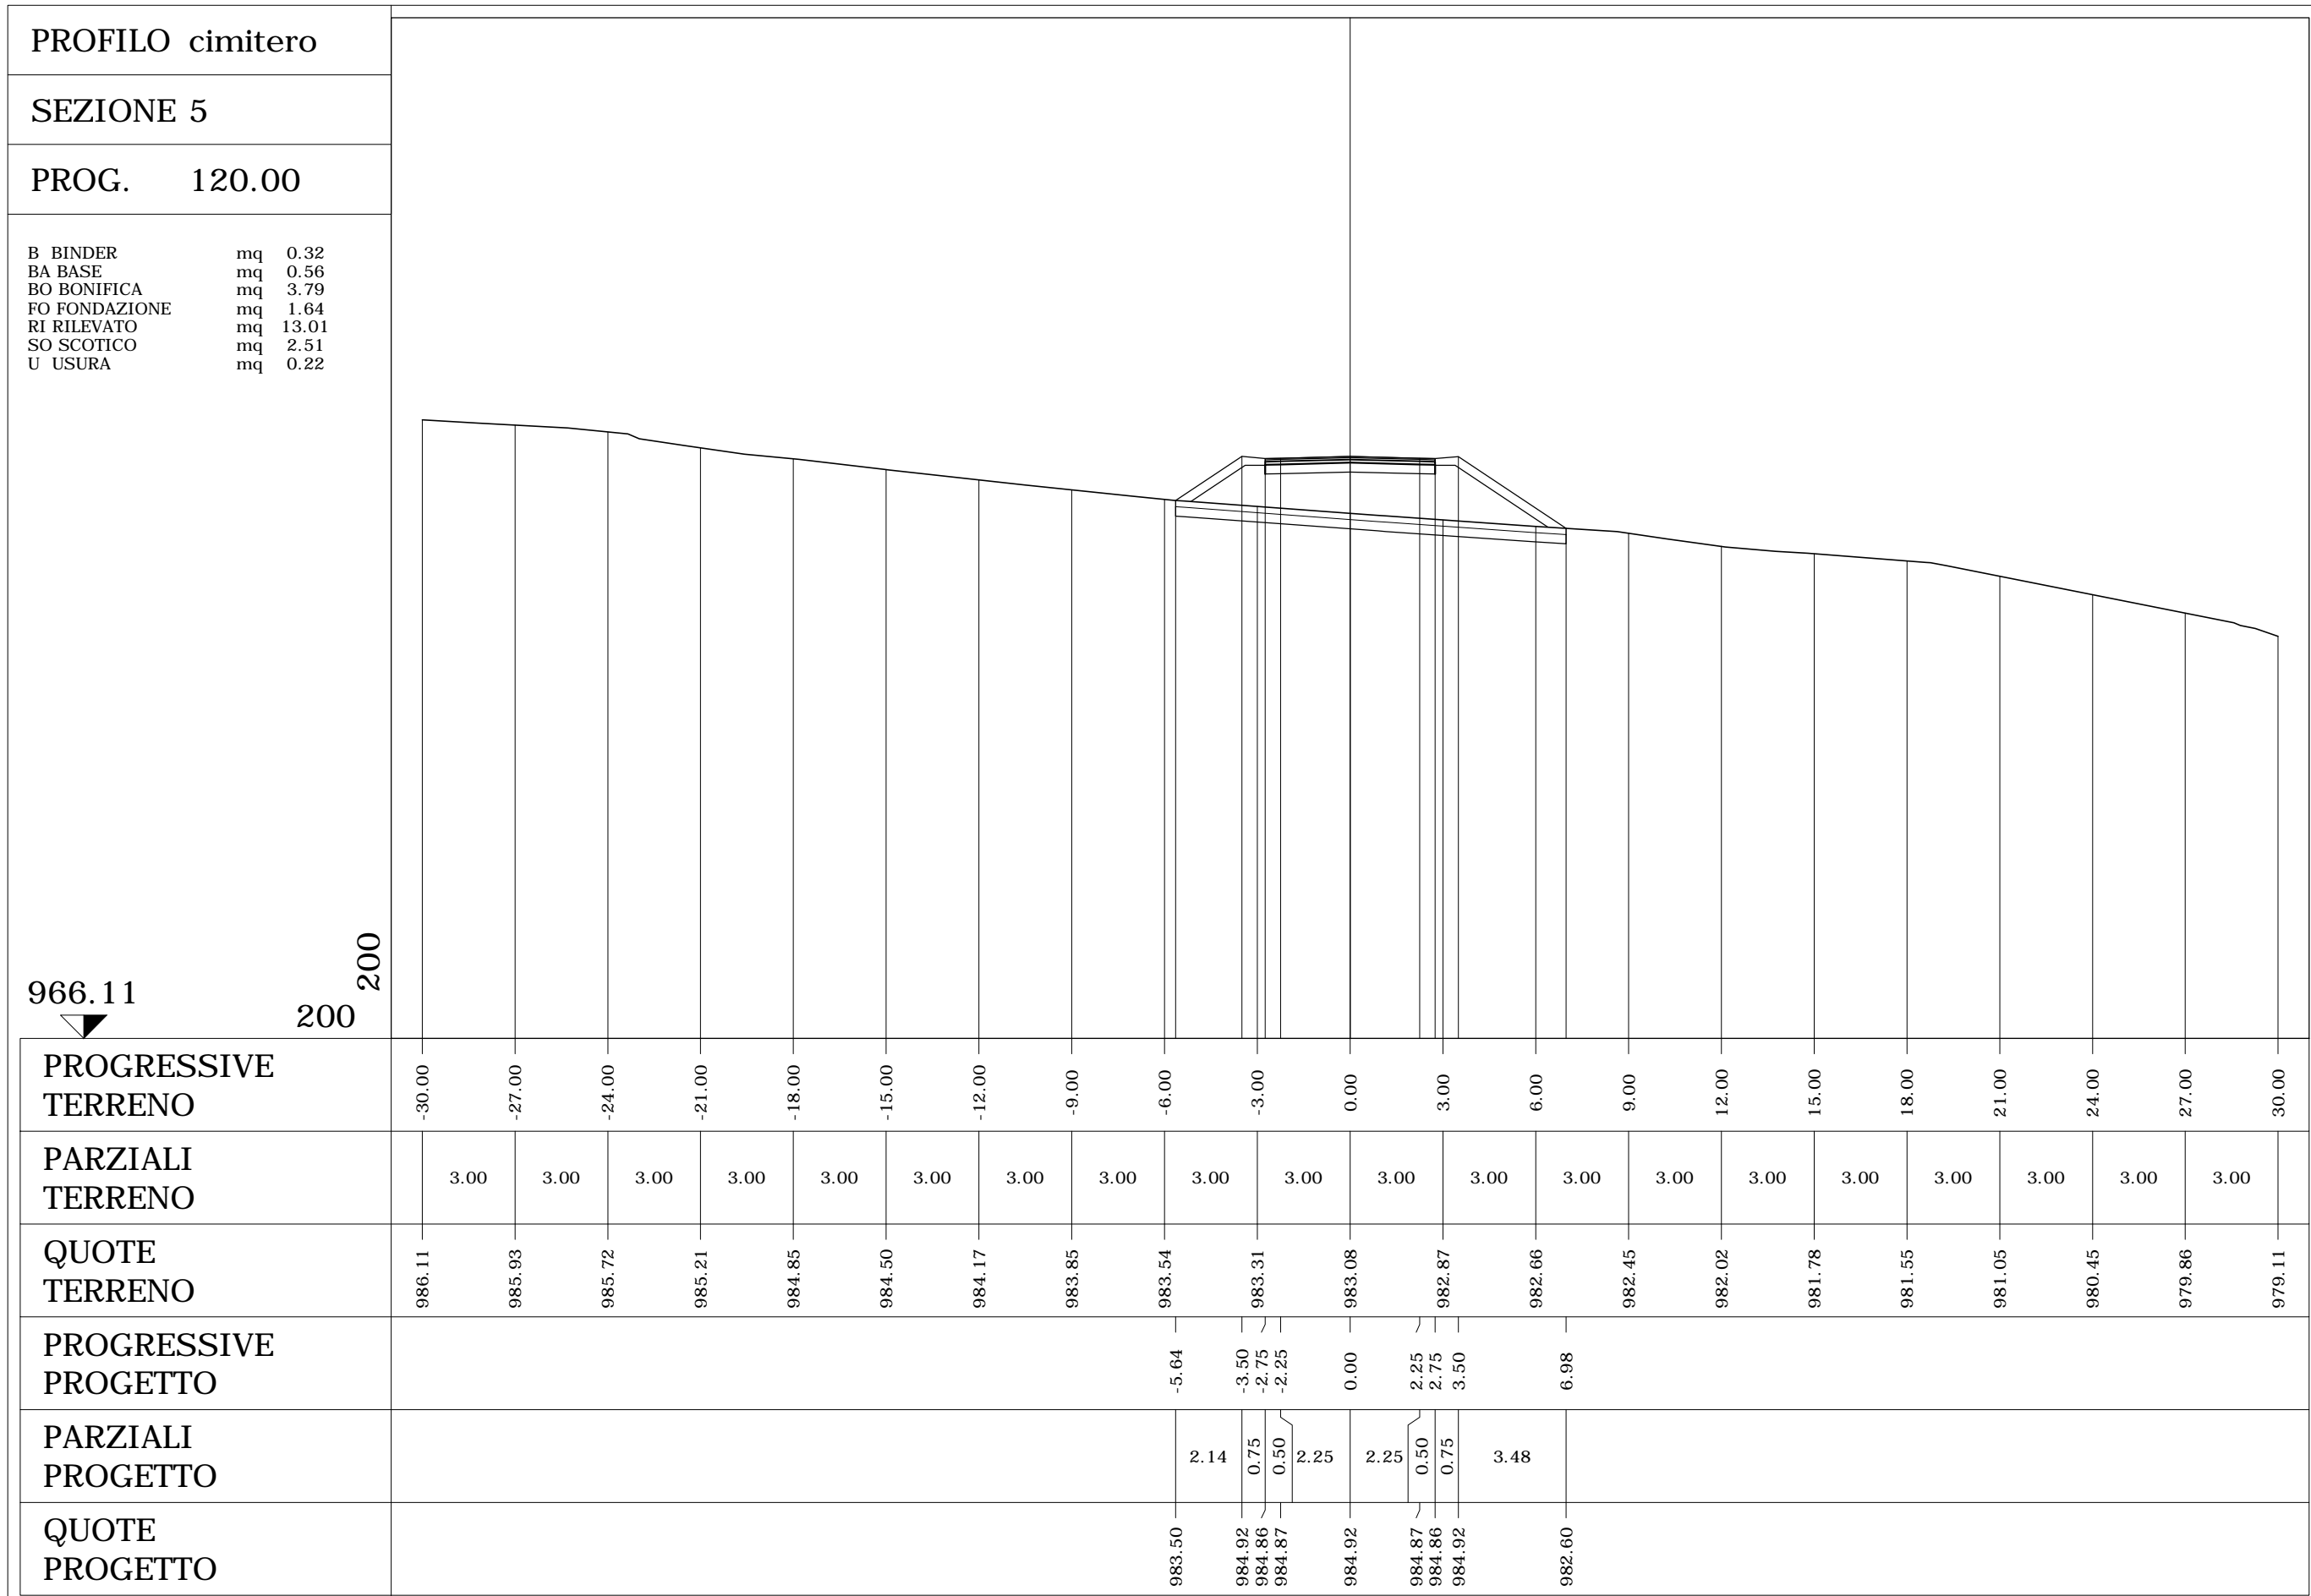

PROFILO cimitero

SEZIONE 5

PROG. 120.00

- B BINDER mq 0.32
- BA BASE mq 0.56
- BO BONIFICA mq 3.79
- FO FONDAZIONE mq 1.64
- RI RILEVATO mq 13.01
- SO SCOTICO mq 2.51
- U USURA mq 0.22

966.11

200  
200

PROGRESSIVE TERRENO


PARZIALI TERRENO

QUOTE TERRENO

PROGRESSIVE PROGETTO

PARZIALI PROGETTO

QUOTE PROGETTO

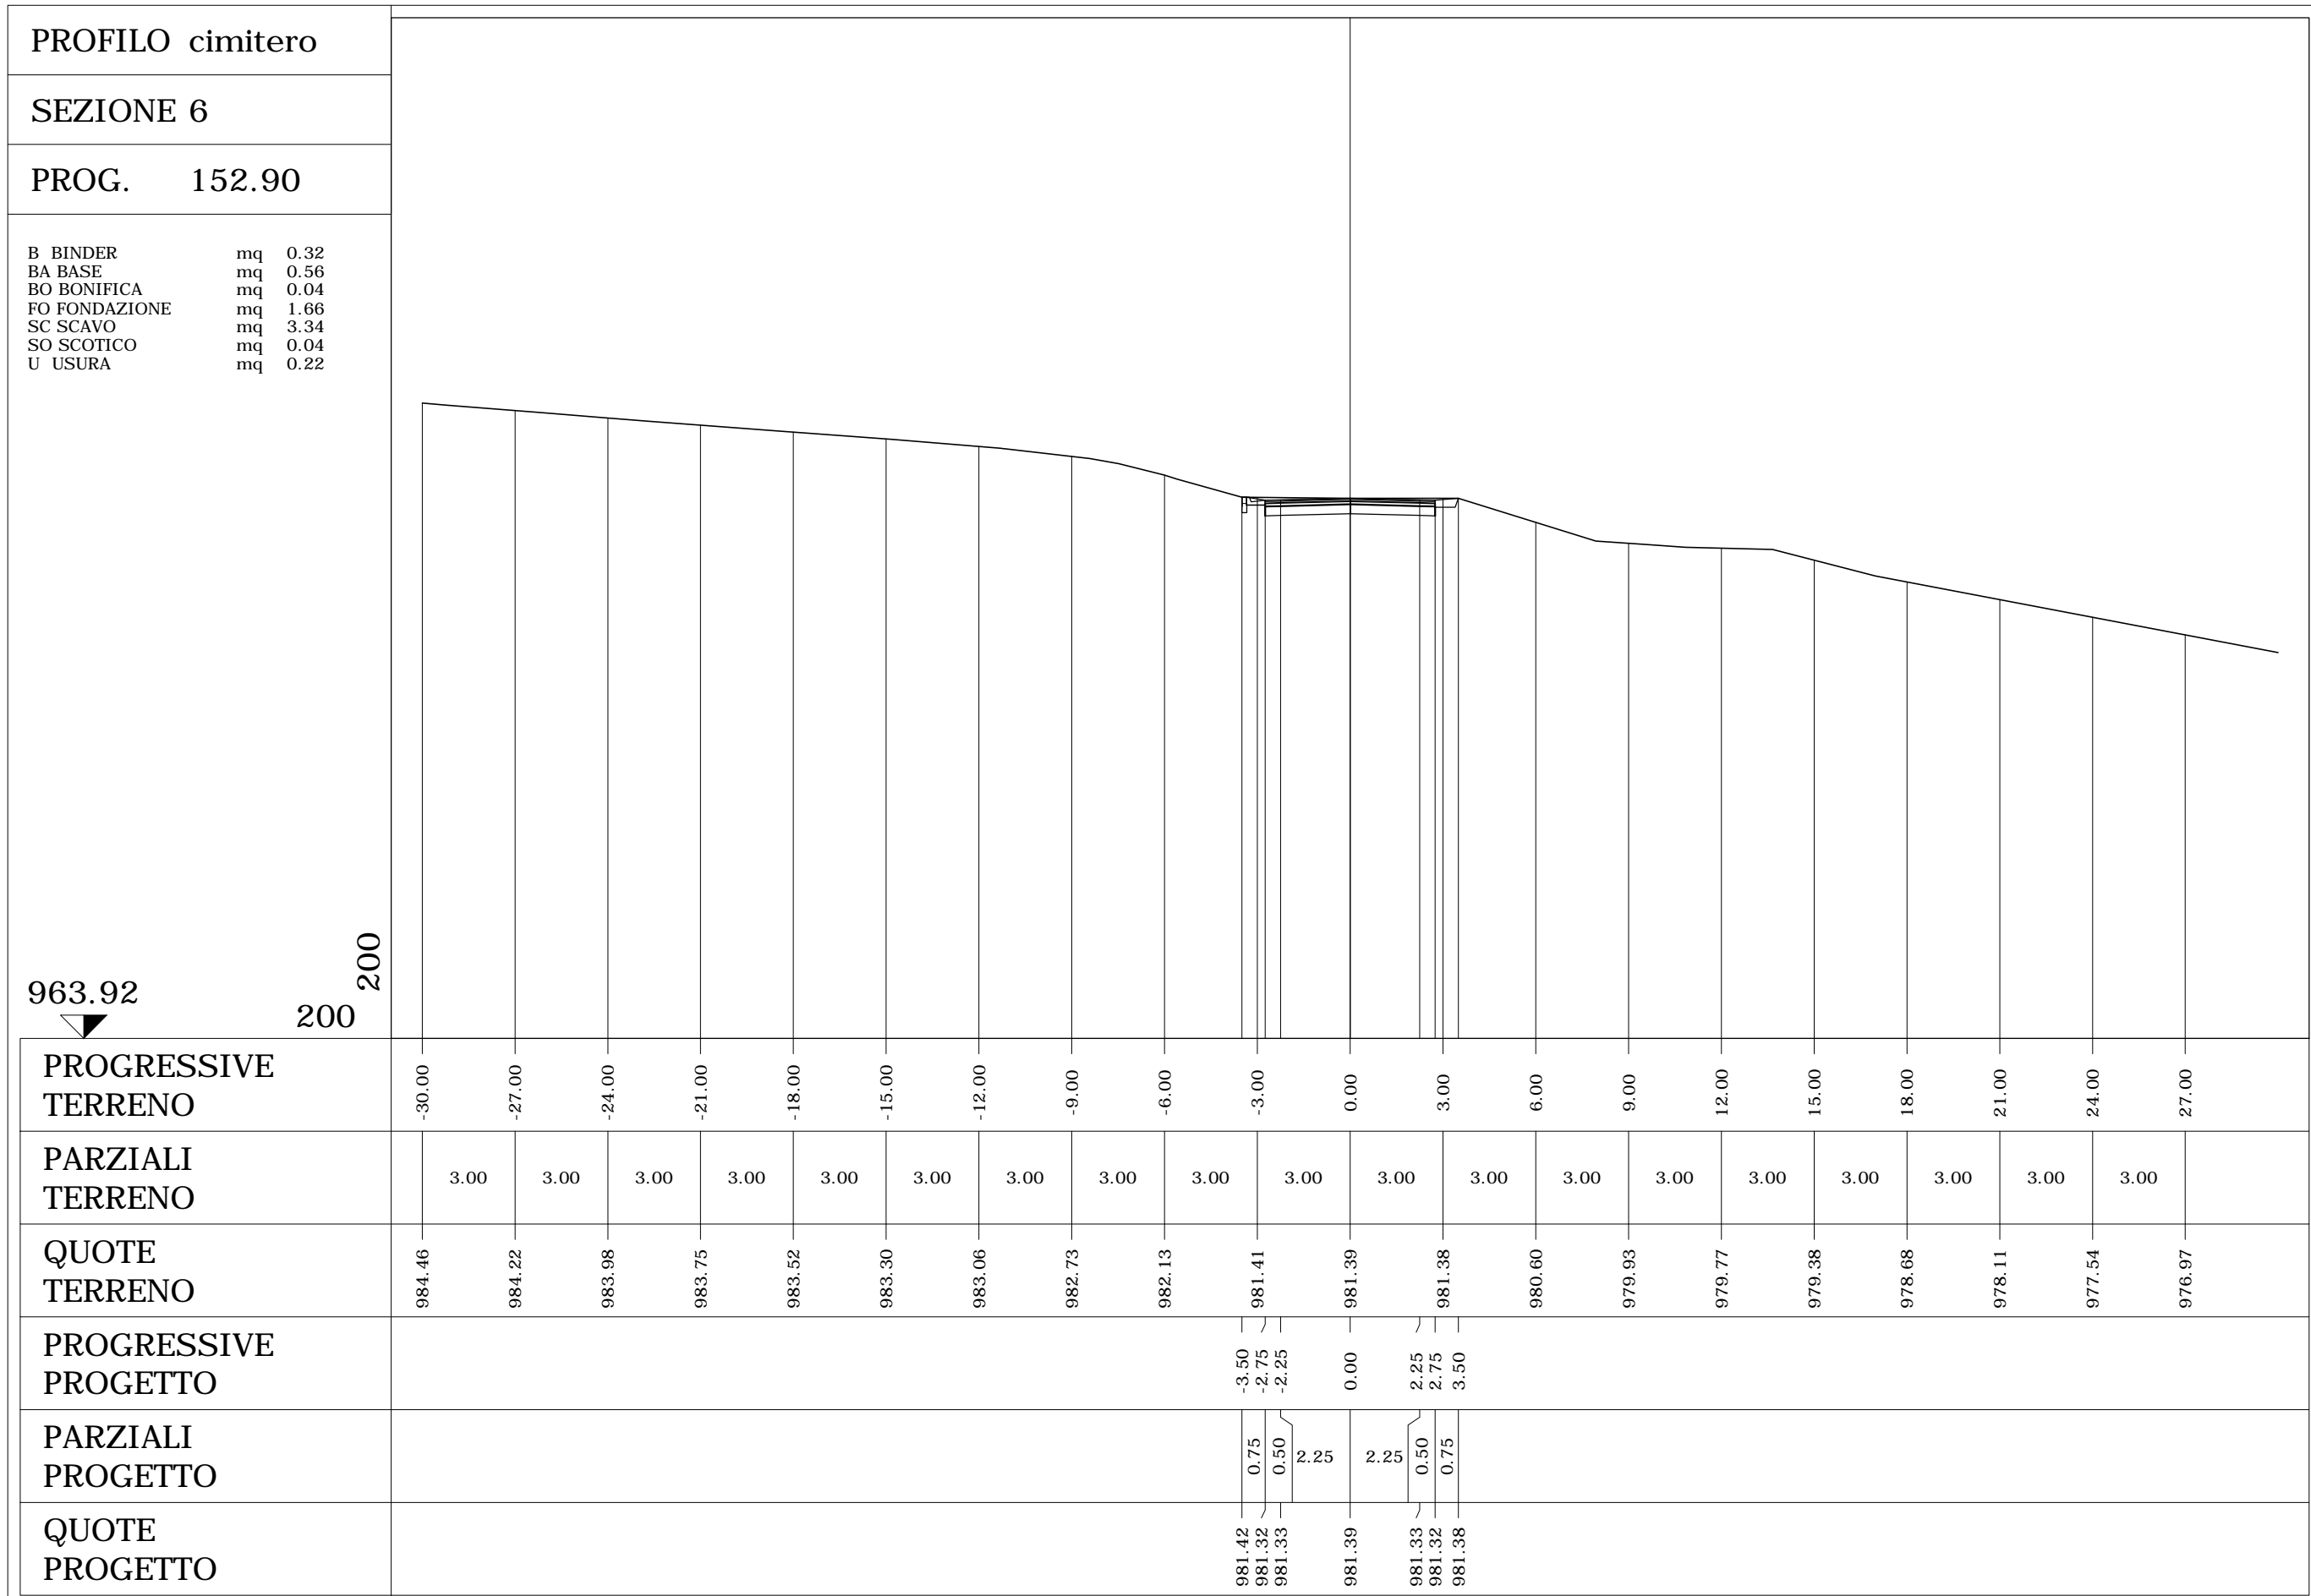

PROFILO cimitero

SEZIONE 6

PROG. 152.90

B BINDER	mq	0.32
BA BASE	mq	0.56
BO BONIFICA	mq	0.04
FO FONDAZIONE	mq	1.66
SC SCAVO	mq	3.34
SO SCOTICO	mq	0.04
U USURA	mq	0.22


963.92

200  
200

PROGRESSIVE TERRENO	-30.00	-27.00	-24.00	-21.00	-18.00	-15.00	-12.00	-9.00	-6.00	-3.00	0.00	3.00	6.00	9.00	12.00	15.00	18.00	21.00	24.00	27.00
PARZIALI TERRENO		3.00	3.00	3.00	3.00	3.00	3.00	3.00	3.00	3.00	3.00	3.00	3.00	3.00	3.00	3.00	3.00	3.00	3.00	3.00
QUOTE TERRENO	984.46	984.22	983.98	983.75	983.52	983.30	983.06	982.73	982.13	981.41	981.39	981.38	980.60	979.93	979.77	979.38	978.68	978.11	977.54	976.97
PROGRESSIVE PROGETTO										-3.50	0.00	2.25								
PARZIALI PROGETTO										0.75	2.25	0.50								
QUOTE PROGETTO										981.42	981.39	981.33								



**SEZIONI TRASVERSALI  
VIABILITA' SECONDARIA  
VIA AL LAGO**

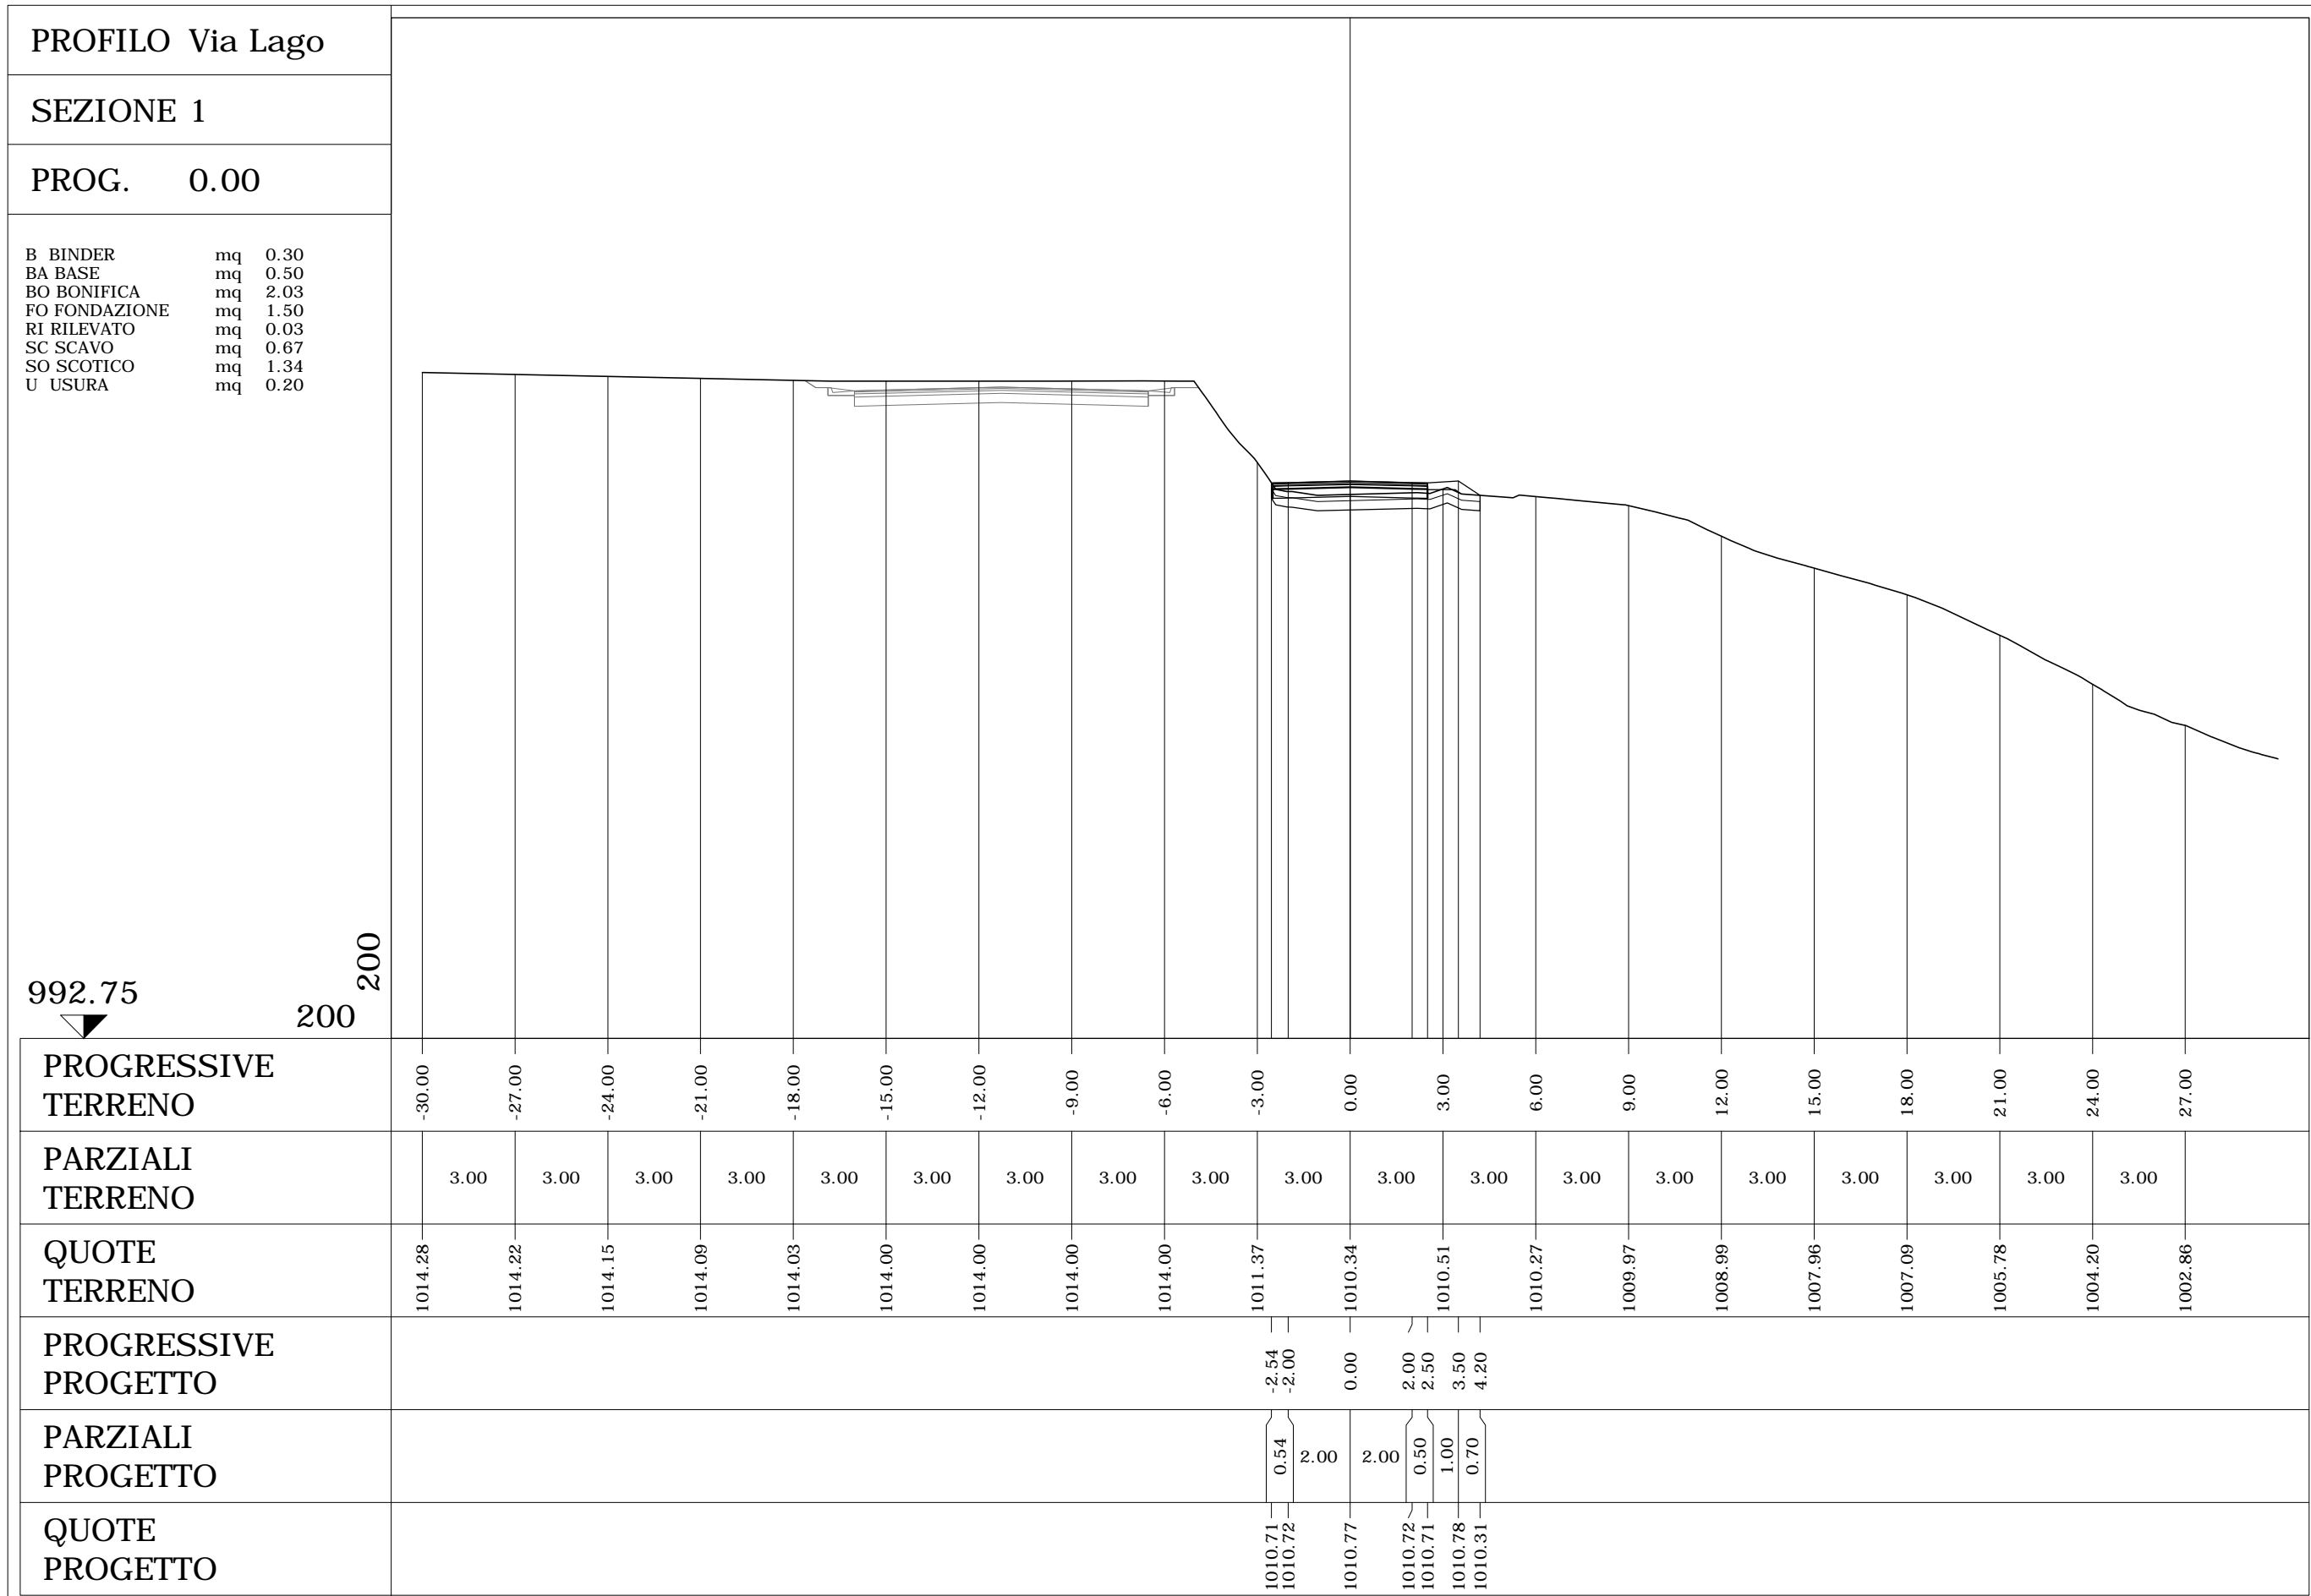

PROFILO Via Lago

SEZIONE 1


PROG. 0.00

- B BINDER mq 0.30
- BA BASE mq 0.50
- BO BONIFICA mq 2.03
- FO FONDAZIONE mq 1.50
- RI RILEVATO mq 0.03
- SC SCAVO mq 0.67
- SO SCOTICO mq 1.34
- U USURA mq 0.20

992.75

200  
200

PROGRESSIVE TERRENO	-30.00	-27.00	-24.00	-21.00	-18.00	-15.00	-12.00	-9.00	-6.00	-3.00	0.00	3.00	6.00	9.00	12.00	15.00	18.00	21.00	24.00	27.00
PARZIALI TERRENO		3.00	3.00	3.00	3.00	3.00	3.00	3.00	3.00	3.00	3.00	3.00	3.00	3.00	3.00	3.00	3.00	3.00	3.00	3.00
QUOTE TERRENO	1014.28	1014.22	1014.15	1014.09	1014.03	1014.00	1014.00	1014.00	1014.00	1011.37	1010.34	1010.51	1010.27	1009.97	1008.99	1007.96	1007.09	1005.78	1004.20	1002.86
PROGRESSIVE PROGETTO										-2.54	-2.00	0.00	2.00	2.50	3.50	4.20				
PARZIALI PROGETTO										0.54	2.00	2.00	0.50	1.00	0.70					
QUOTE PROGETTO										1010.71	1010.72	1010.77	1010.72	1010.71	1010.78	1010.31				

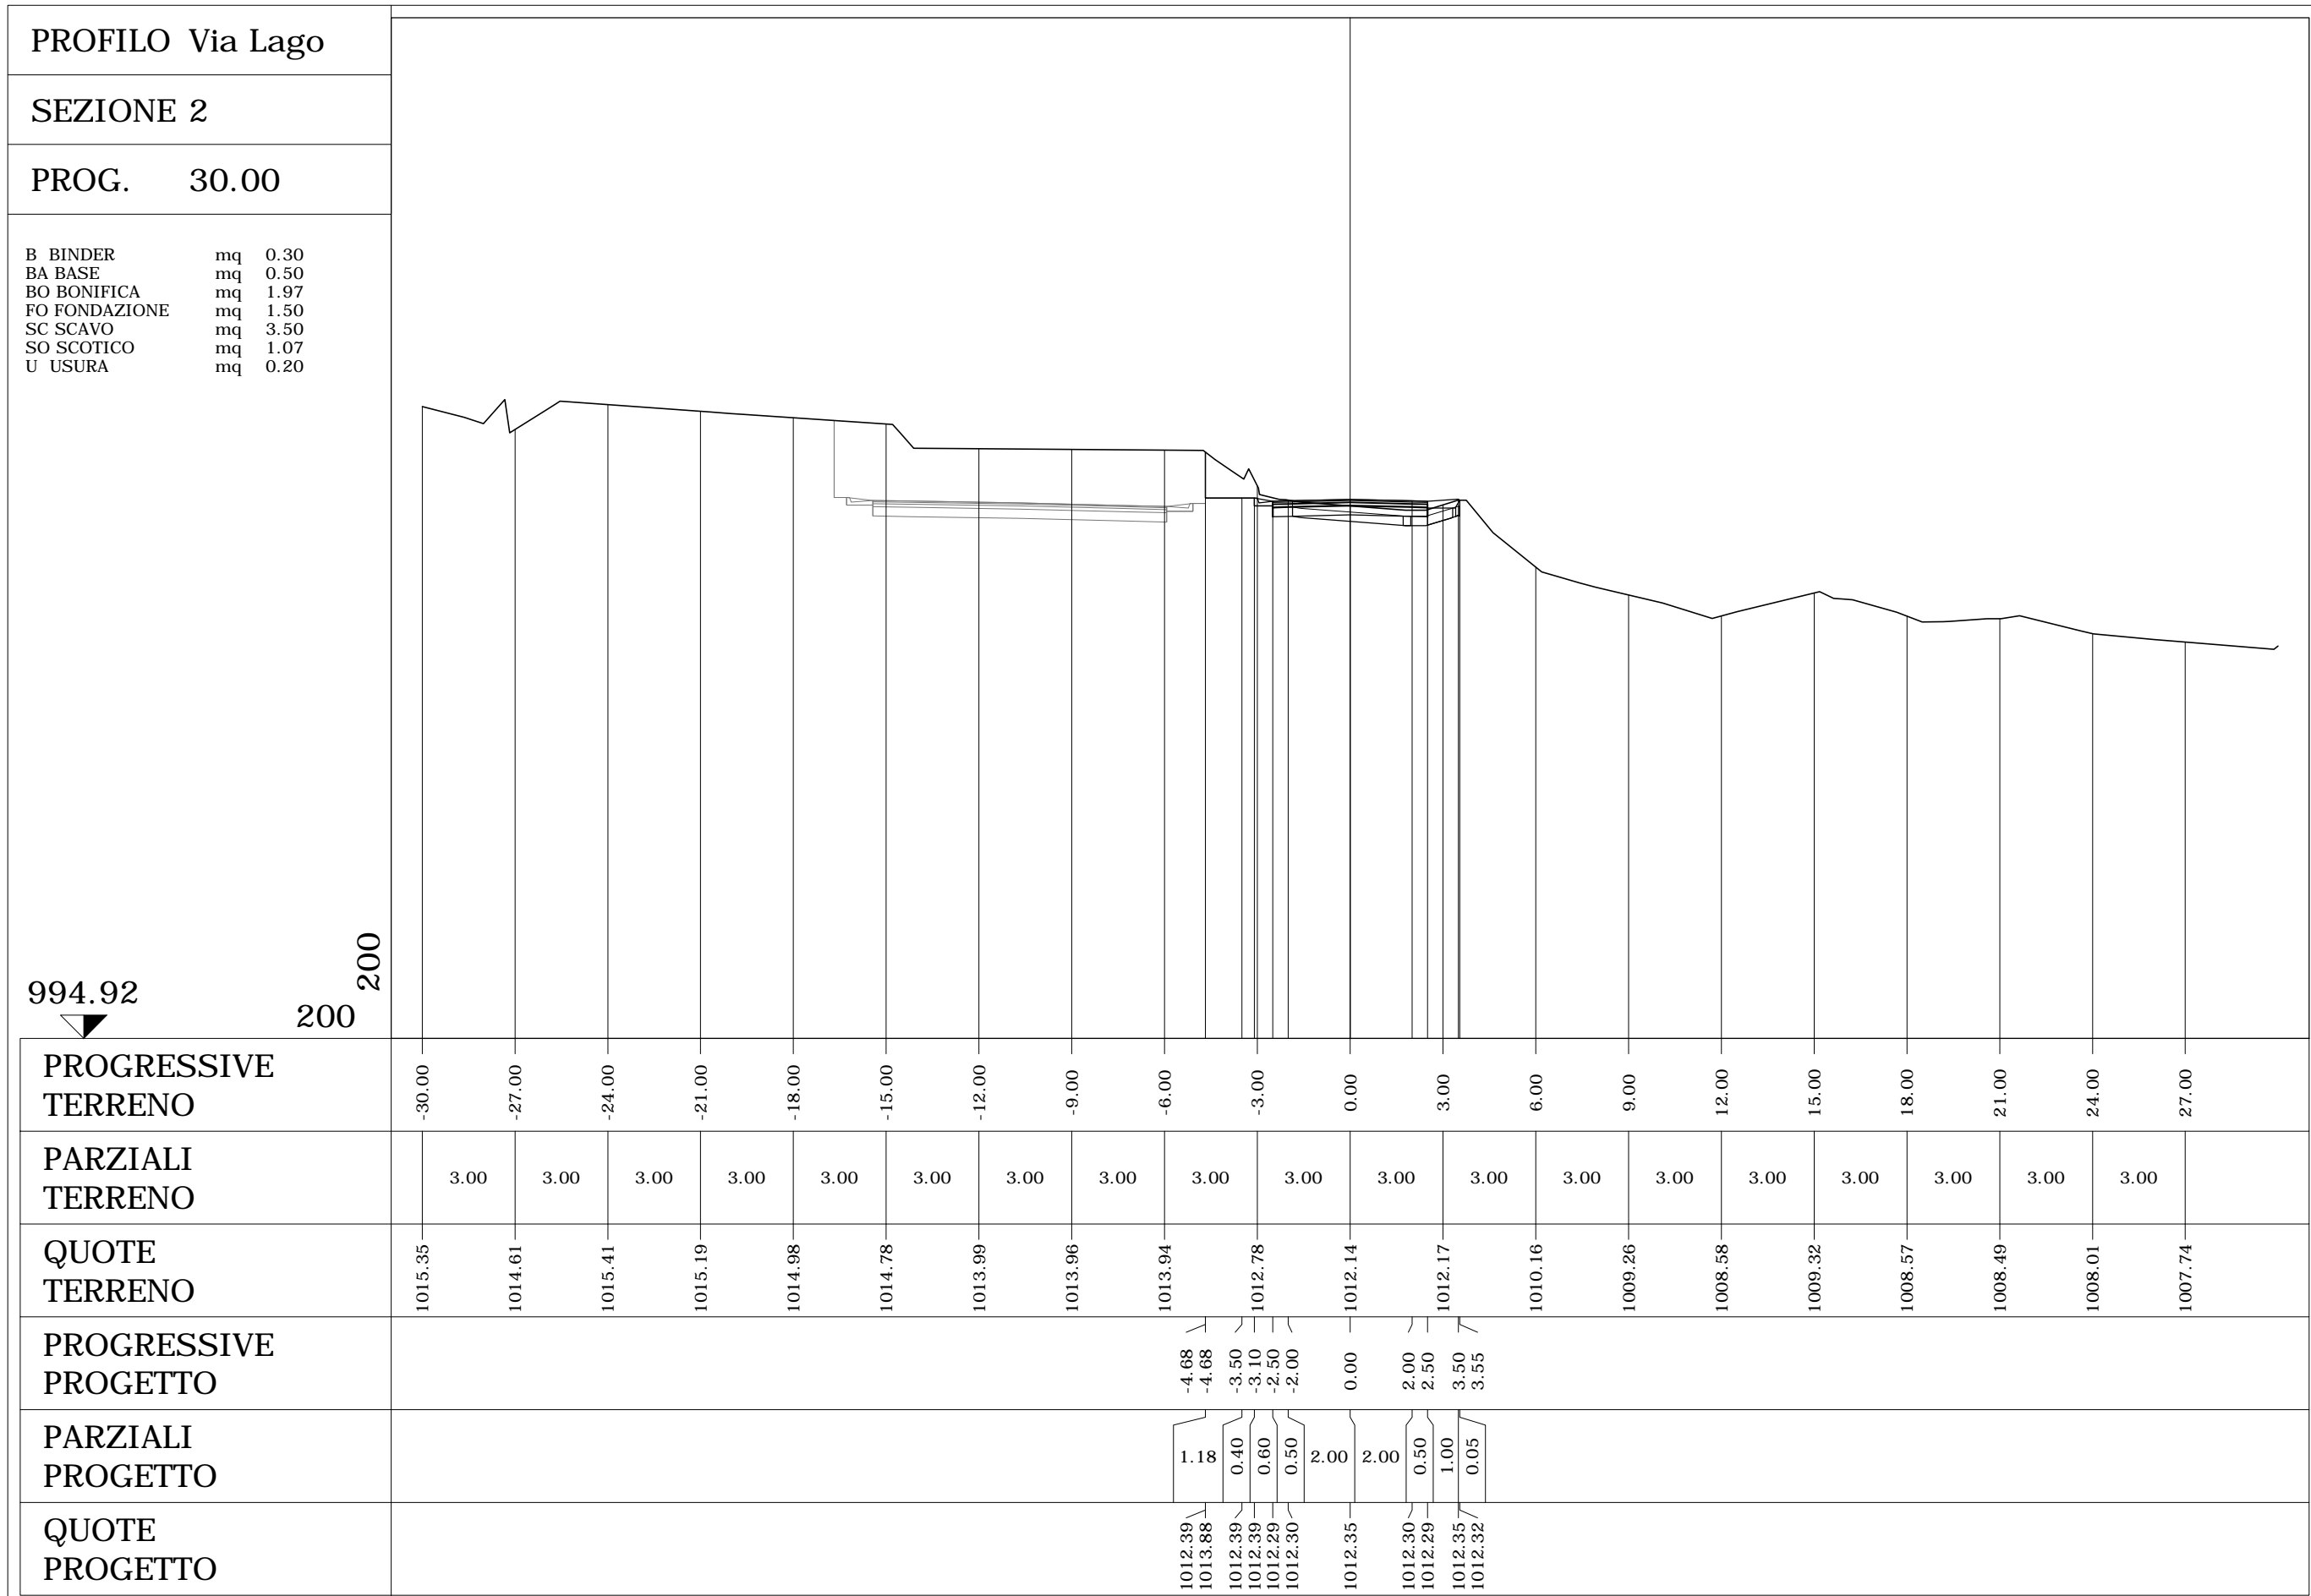




PROFILO Via Lago

SEZIONE 4

PROG. 90.00

B BINDER	mq	0.30
BA BASE	mq	0.50
BO BONIFICA	mq	3.13
FO FONDAZIONE	mq	1.50
RI RILEVATO	mq	19.37
SO SCOTICO	mq	2.05
U USURA	mq	0.20

992.78  
  
 200 200

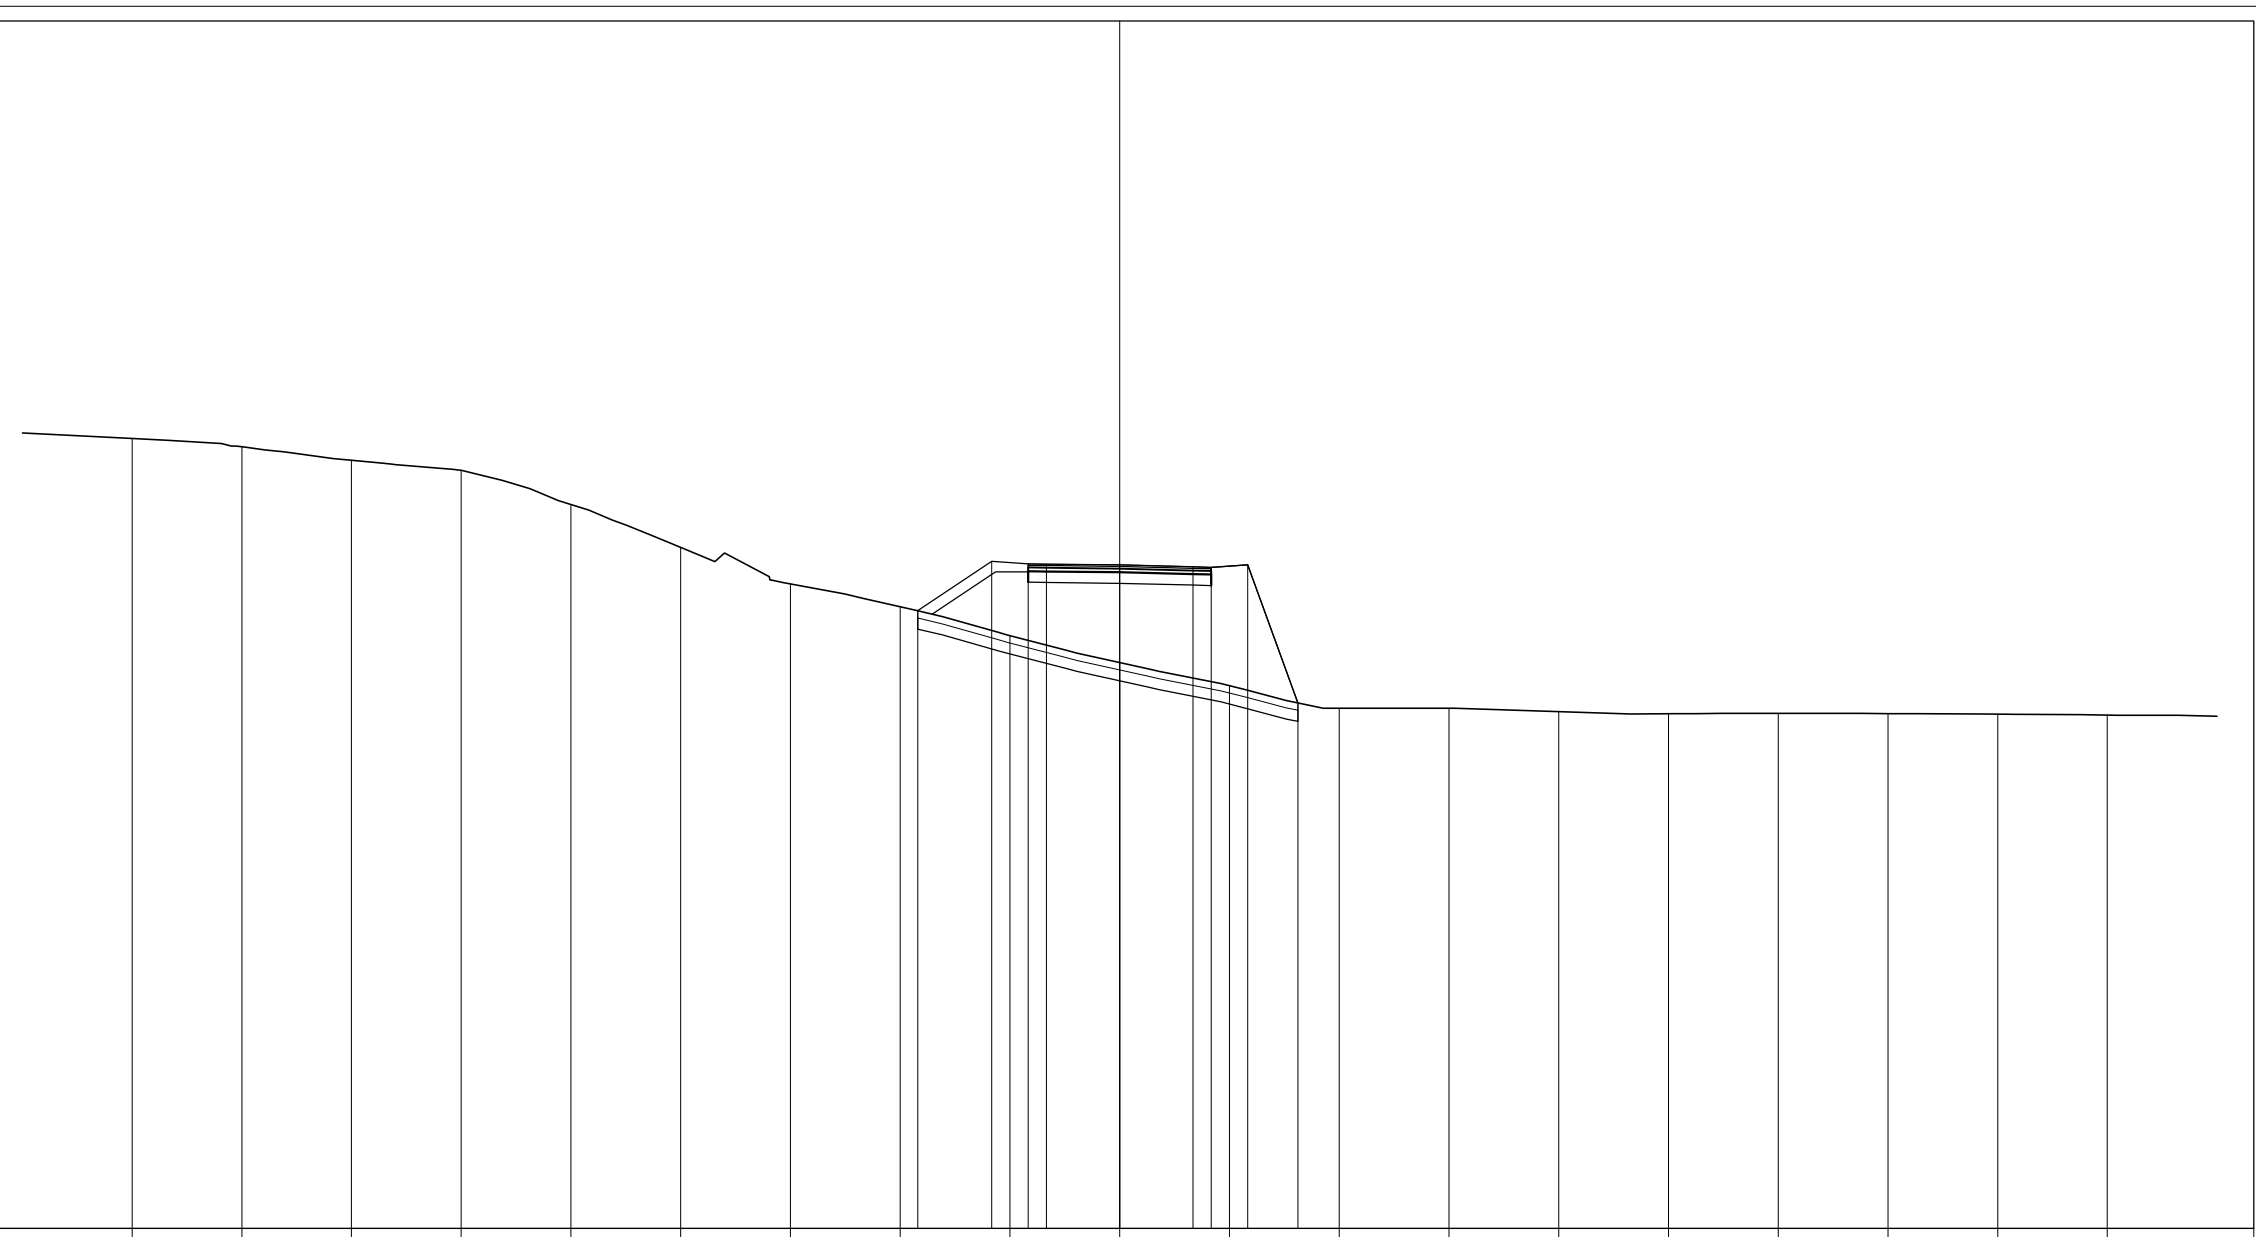

PROGRESSIVE TERRENO	-27.00	-24.00	-21.00	-18.00	-15.00	-12.00	-9.00	-6.00	-3.00	0.00	3.00	6.00	9.00	12.00	15.00	18.00	21.00	24.00	27.00
PARZIALI TERRENO	3.00	3.00	3.00	3.00	3.00	3.00	3.00	3.00	3.00	3.00	3.00	3.00	3.00	3.00	3.00	3.00	3.00	3.00	3.00
QUOTE TERRENO	1014.37	1014.14	1013.78	1013.50	1012.56	1011.39	1010.40	1009.77	1008.98	1008.24	1007.61	1007.00	1007.00	1006.91	1006.85	1006.86	1006.85	1006.84	1006.81
PROGRESSIVE PROGETTO								-5.52	-3.50	-2.50	-2.00	0.00	2.00	2.50	3.50	4.87			
PARZIALI PROGETTO								2.02	1.00	0.50	2.00	2.00	0.50	1.00	1.37				
QUOTE PROGETTO								1009.66	1011.01	1010.94	1010.94	1010.91	1010.86	1010.85	1010.92	1007.14			

PROFILO Via Lago


SEZIONE 5

PROG. 120.00

B BINDER	mq	0.30
BA BASE	mq	0.50
BO BONIFICA	mq	2.95
FO FONDAZIONE	mq	1.50
RI RILEVATO	mq	11.72
SO SCOTICO	mq	1.98
U USURA	mq	0.20

984.53

200  
200

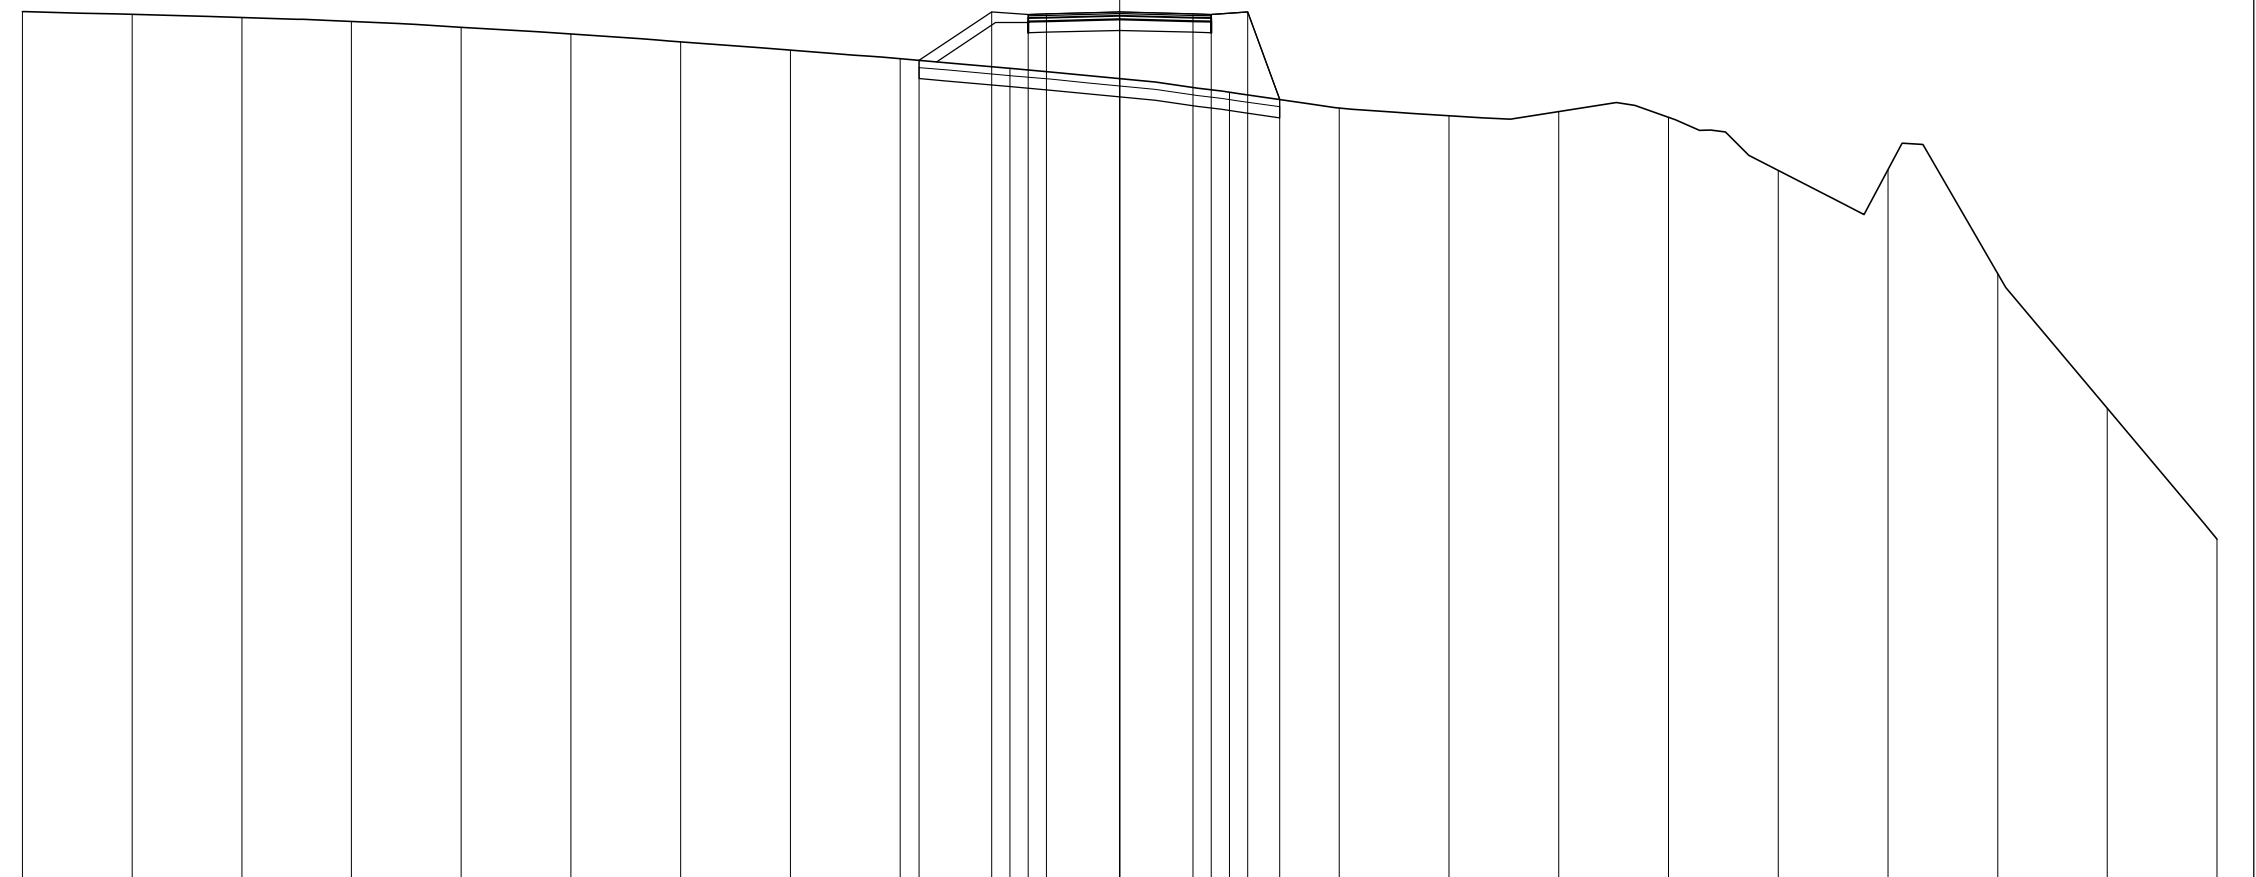

PROGRESSIVE TERRENO

-30.00	-27.00	-24.00	-21.00	-18.00	-15.00	-12.00	-9.00	-6.00	-3.00	0.00	3.00	6.00	9.00	12.00	15.00	18.00	21.00	24.00	27.00	30.00
--------	--------	--------	--------	--------	--------	--------	-------	-------	-------	------	------	------	------	-------	-------	-------	-------	-------	-------	-------

PARZIALI TERRENO

3.00	3.00	3.00	3.00	3.00	3.00	3.00	3.00	3.00	3.00	3.00	3.00	3.00	3.00	3.00	3.00	3.00	3.00	3.00	3.00	3.00
------	------	

QUOTE TERRENO

1008.25	1008.17	1008.09	1007.98	1007.82	1007.64	1007.42	1007.19	1006.96	1006.70	1006.42	1006.04	1005.61	1005.40	1005.52	1005.36	1003.91	1003.93	1001.09	997.40	993.83
---------	---------	---------	---------	---------	---------	---------	---------	---------	---------	---------	---------	---------	---------	---------	---------	---------	---------	---------	--------	--------

PROGRESSIVE PROGETTO

								-5.49	-3.50	-2.50	-2.00	0.00	2.00	2.50	3.50	4.37				
--	--	--	--	--	--	--	--	-------	-------	-------	-------	------	------	------	------	------	--	--	--	--

PARZIALI PROGETTO

								1.99	1.00	0.50	2.00	2.00	0.50	1.00	0.87					
--	--	--	--	--	--	--	--	------	------	------	------	------	------	------	------	--	--	--	--	--

QUOTE PROGETTO

								1006.91	1008.24	1008.17	1008.18	1008.23	1008.18	1008.17	1008.24	1005.85				
--	--	--	--	--	--	--	--	---------	---------	---------	---------	---------	---------	---------	---------	---------	--	--	--	--


PROFILO Via Lago

SEZIONE 6

PROG. 150.00

B BINDER	mq	0.31
BA BASE	mq	0.51
BO BONIFICA	mq	4.28
FO FONDAZIONE	mq	1.53
RI RILEVATO	mq	18.31
SO SCOTICO	mq	2.85
U USURA	mq	0.20

986.68  
  
 200 200

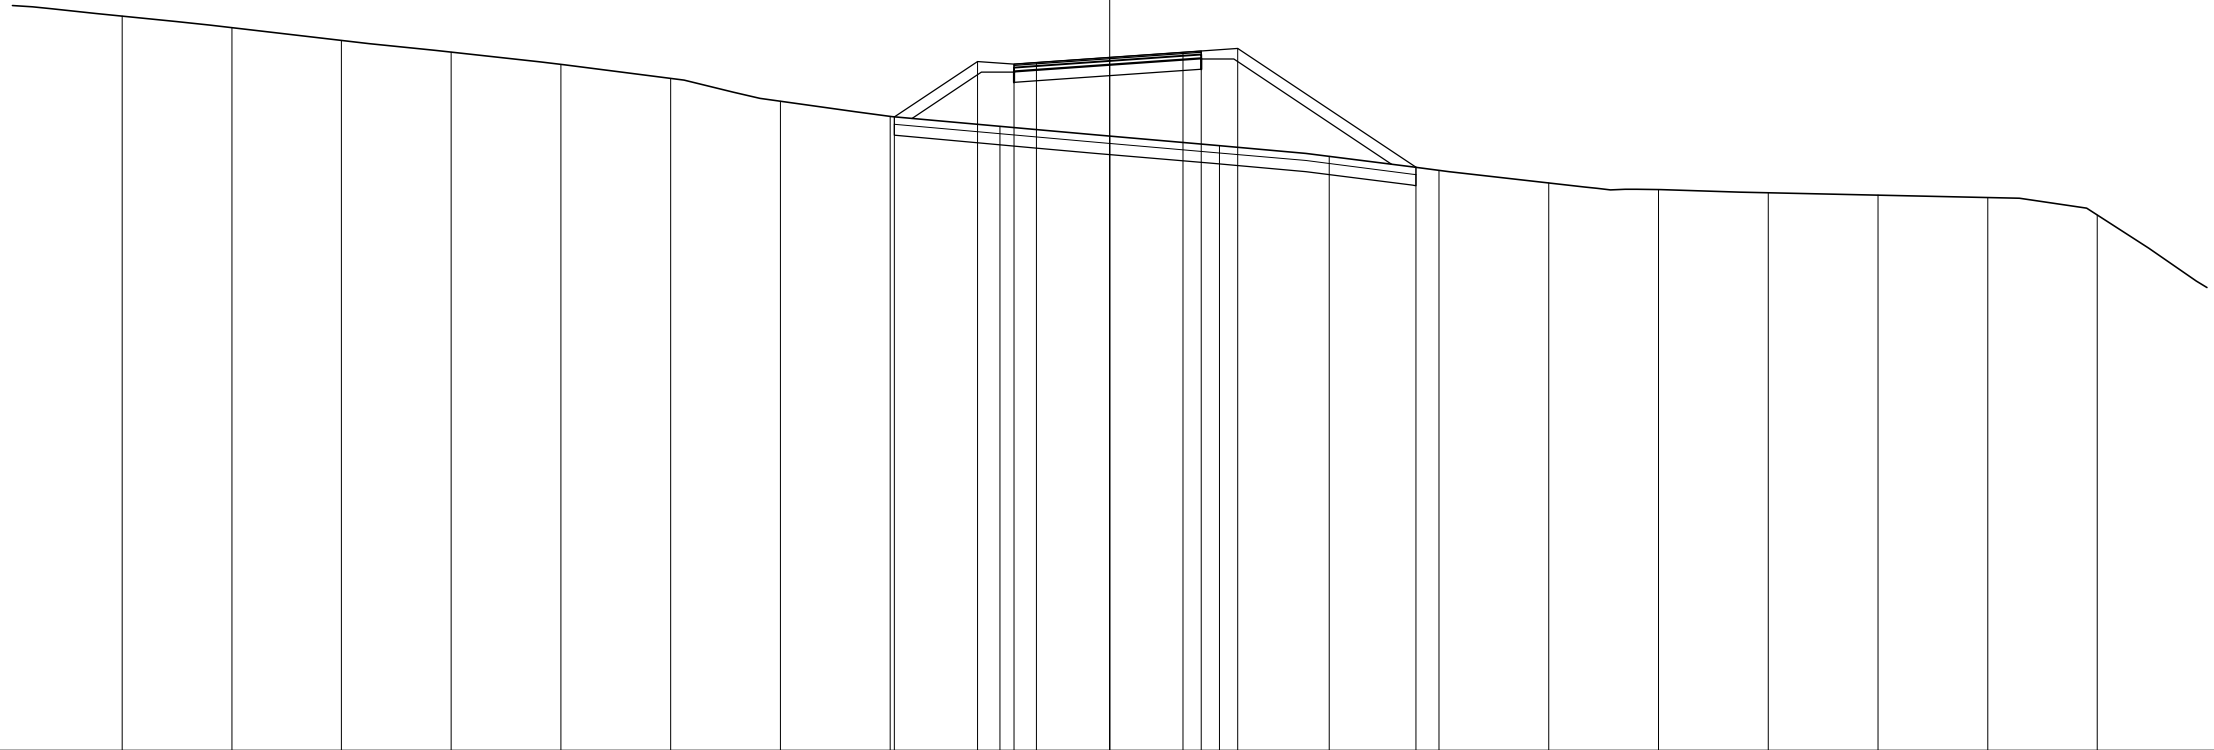

PROGRESSIVE TERRENO	-27.00	-24.00	-21.00	-18.00	-15.00	-12.00	-9.00	-6.00	-3.00	0.00	3.00	6.00	9.00	12.00	15.00	18.00	21.00	24.00	27.00	
PARZIALI TERRENO	3.00	3.00	3.00	3.00	3.00	3.00	3.00	3.00	3.00	3.00	3.00	3.00	3.00	3.00	3.00	3.00	3.00	3.00	3.00	3.00
QUOTE TERRENO	1006.75	1006.43	1006.09	1005.76	1005.43	1005.05	1004.42	1004.01	1003.73	1003.47	1003.21	1002.92	1002.53	1002.19	1002.01	1001.92	1001.86	1001.79	1001.31	
PROGRESSIVE PROGETTO								-5.88	-3.61	-2.61	-2.00	0.00	2.00	2.50	3.50					8.37
PARZIALI PROGETTO								2.27	1.00	0.61	2.00	2.00	0.50	1.00	4.87					
QUOTE PROGETTO								1003.99	1005.51	1005.44	1005.48	1005.62	1005.76	1005.80	1005.86					1002.62


PROFILO Via Lago

SEZIONE 7

PROG. 180.42

987.39

200  
200

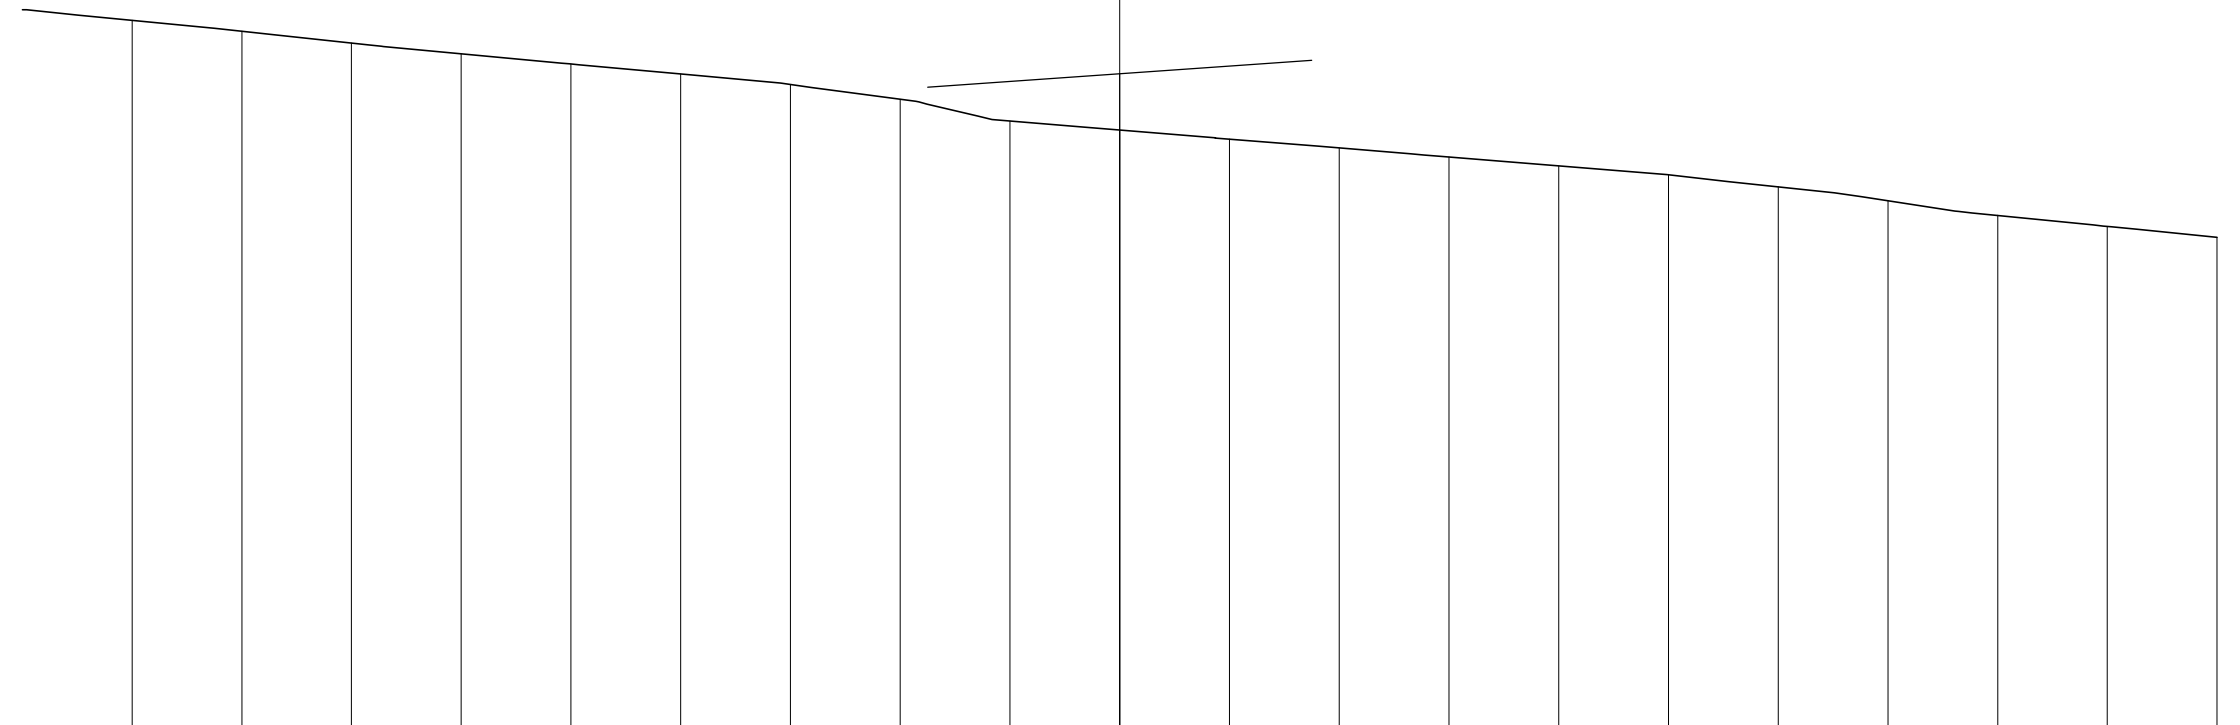

PROGRESSIVE  
TERRENO

-27.00 -24.00 -21.00 -18.00 -15.00 -12.00 -9.00 -6.00 -3.00 0.00 3.00 6.00 9.00 12.00 15.00 18.00 21.00 24.00 27.00 30.00

PARZIALI  
TERRENO

3.00 3.00 3.00 3.00 3.00 3.00 3.00 3.00 3.00 3.00 3.00 3.00 3.00 3.00 3.00 3.00 3.00 3.00 3.00 3.00

QUOTE  
TERRENO

1006.71 1006.42 1006.09 1005.80 1005.52 1005.25 1004.96 1004.56 1003.96 1003.72 1003.47 1003.23 1002.98 1002.74 1002.50 1002.16 1001.78 1001.38 1001.08 1000.78

PROGRESSIVE  
PROGETTO

0.00

PARZIALI  
PROGETTO

QUOTE  
PROGETTO

1005.25



**SEZIONI TRASVERSALI  
VIABILITA' SECONDARIA  
VIA ANNIBALE AL LOTTO**


PROFILO A. del Lotto

SEZIONE 1

PROG. 0.00

B BINDER	mq	0.38
BA BASE	mq	0.66
BO BONIFICA	mq	2.42
FO FONDAZIONE	mq	1.94
RI RILEVATO	mq	0.02
SC SCAVO	mq	3.35
SO SCOTICO	mq	1.51
U USURA	mq	0.26

1001.85  
  
 200  
 200

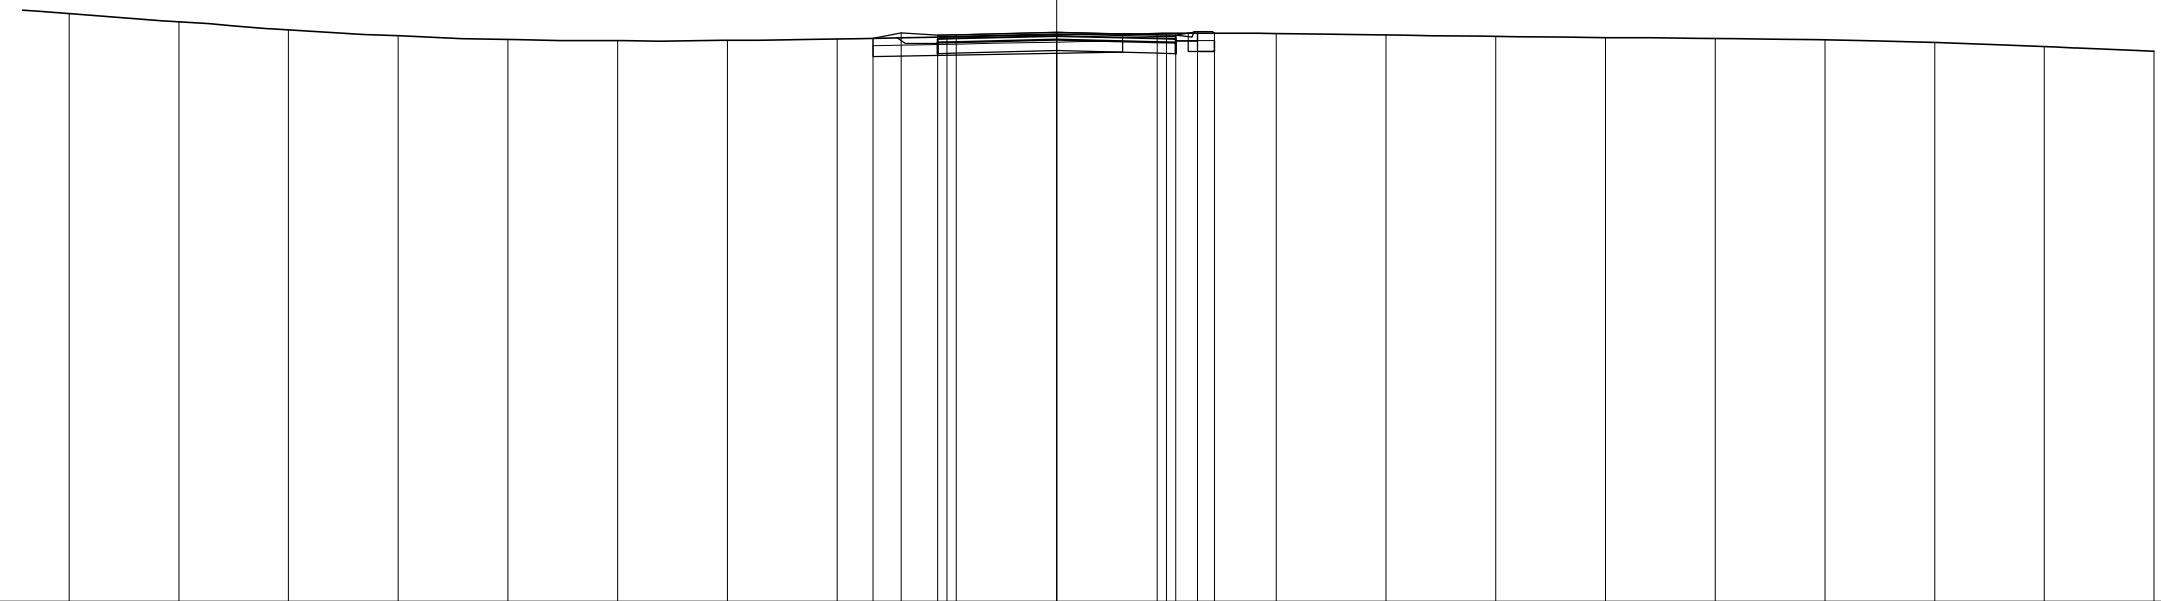


PROGRESSIVE TERRENO	-27.00	-24.00	-21.00	-18.00	-15.00	-12.00	-9.00	-6.00	-3.00	0.00	3.00	6.00	9.00	12.00	15.00	18.00	21.00	24.00	27.00	30.00	
PARZIALI TERRENO	3.00	3.00	3.00	3.00	3.00	3.00	3.00	3.00	3.00	3.00	3.00	3.00	3.00	3.00	3.00	3.00	3.00	3.00	3.00	3.00	3.00
QUOTE TERRENO	1017.91	1017.69	1017.47	1017.31	1017.21	1017.17	1017.18	1017.22	1017.28	1017.33	1017.38	1017.36	1017.33	1017.29	1017.26	1017.23	1017.20	1017.12	1017.01	1016.89	
PROGRESSIVE PROGETTO								-5.02	-4.25	-3.25	-2.75	0.00	2.75	3.25	3.85	4.31					
PARZIALI PROGETTO								0.77	1.00	0.50	2.75	2.75	0.50	0.60	0.46						
QUOTE PROGETTO								1017.24	1017.39	1017.32	1017.33	1017.40	1017.33	1017.32	1017.42	1017.38					

PROFILO A. del Lotto

SEZIONE 2

PROG. 30.00

B BINDER	mq	0.39
BA BASE	mq	0.65
BO BONIFICA	mq	2.05
FO FONDAZIONE	mq	1.95
RI RILEVATO	mq	0.87
SC SCAVO	mq	2.38
SO SCOTICO	mq	1.40
U USURA	mq	0.26

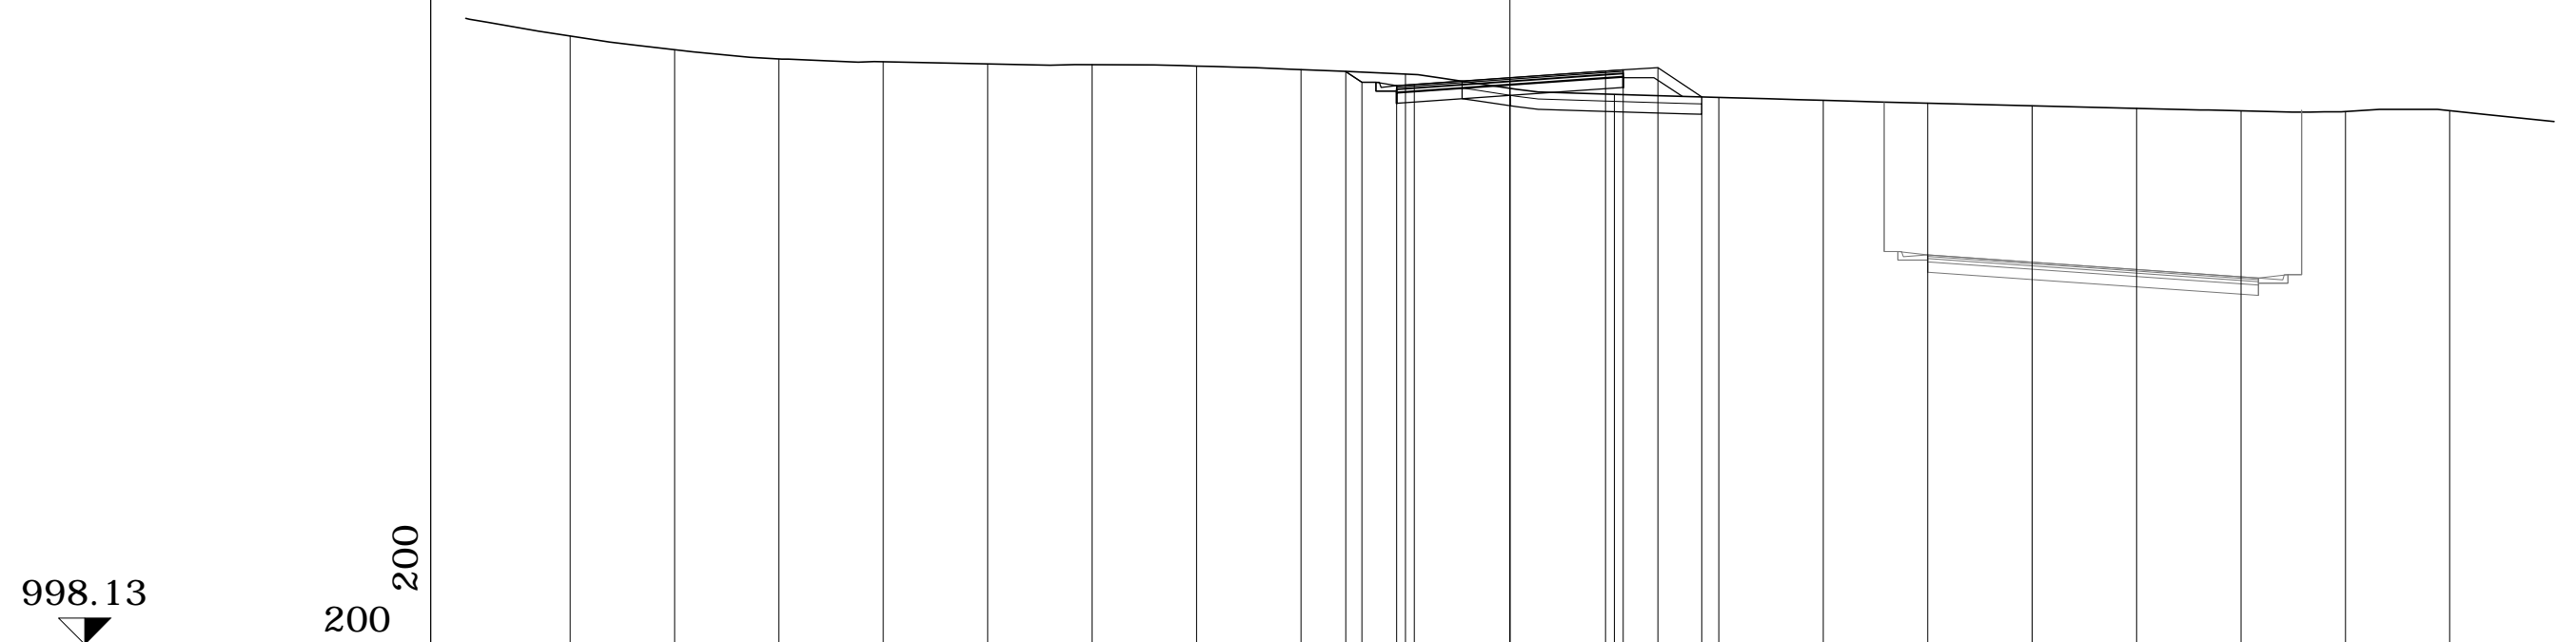


PROGRESSIVE TERRENO	-27.00	-24.00	-21.00	-18.00	-15.00	-12.00	-9.00	-6.00	-3.00	0.00	3.00	6.00	9.00	12.00	15.00	18.00	21.00	24.00	27.00
PARZIALI TERRENO	3.00	3.00	3.00	3.00	3.00	3.00	3.00	3.00	3.00	3.00	3.00	3.00	3.00	3.00	3.00	3.00	3.00	3.00	3.00
QUOTE TERRENO	1015.61	1015.22	1014.95	1014.87	1014.81	1014.78	1014.75	1014.64	1014.52	1014.11	1013.93	1013.85	1013.76	1013.68	1013.61	1013.53	1013.46	1013.44	1013.46
PROGRESSIVE PROGETTO								-4.71	-4.25	0.00	2.75	3.25	4.25	5.52					
PARZIALI PROGETTO								0.46	1.00	2.75	0.50	1.00	1.27						
QUOTE PROGETTO								1014.59	1014.28	1014.41	1014.60	1014.63	1014.70	1013.86					

PROFILO A. del Lotto

SEZIONE 3

PROG. 60.00

B BINDER	mq	0.39
BA BASE	mq	0.64
BO BONIFICA	mq	1.89
FO FONDAZIONE	mq	1.97
SC SCAVO	mq	3.20
SO SCOTICO	mq	1.26
U USURA	mq	0.26

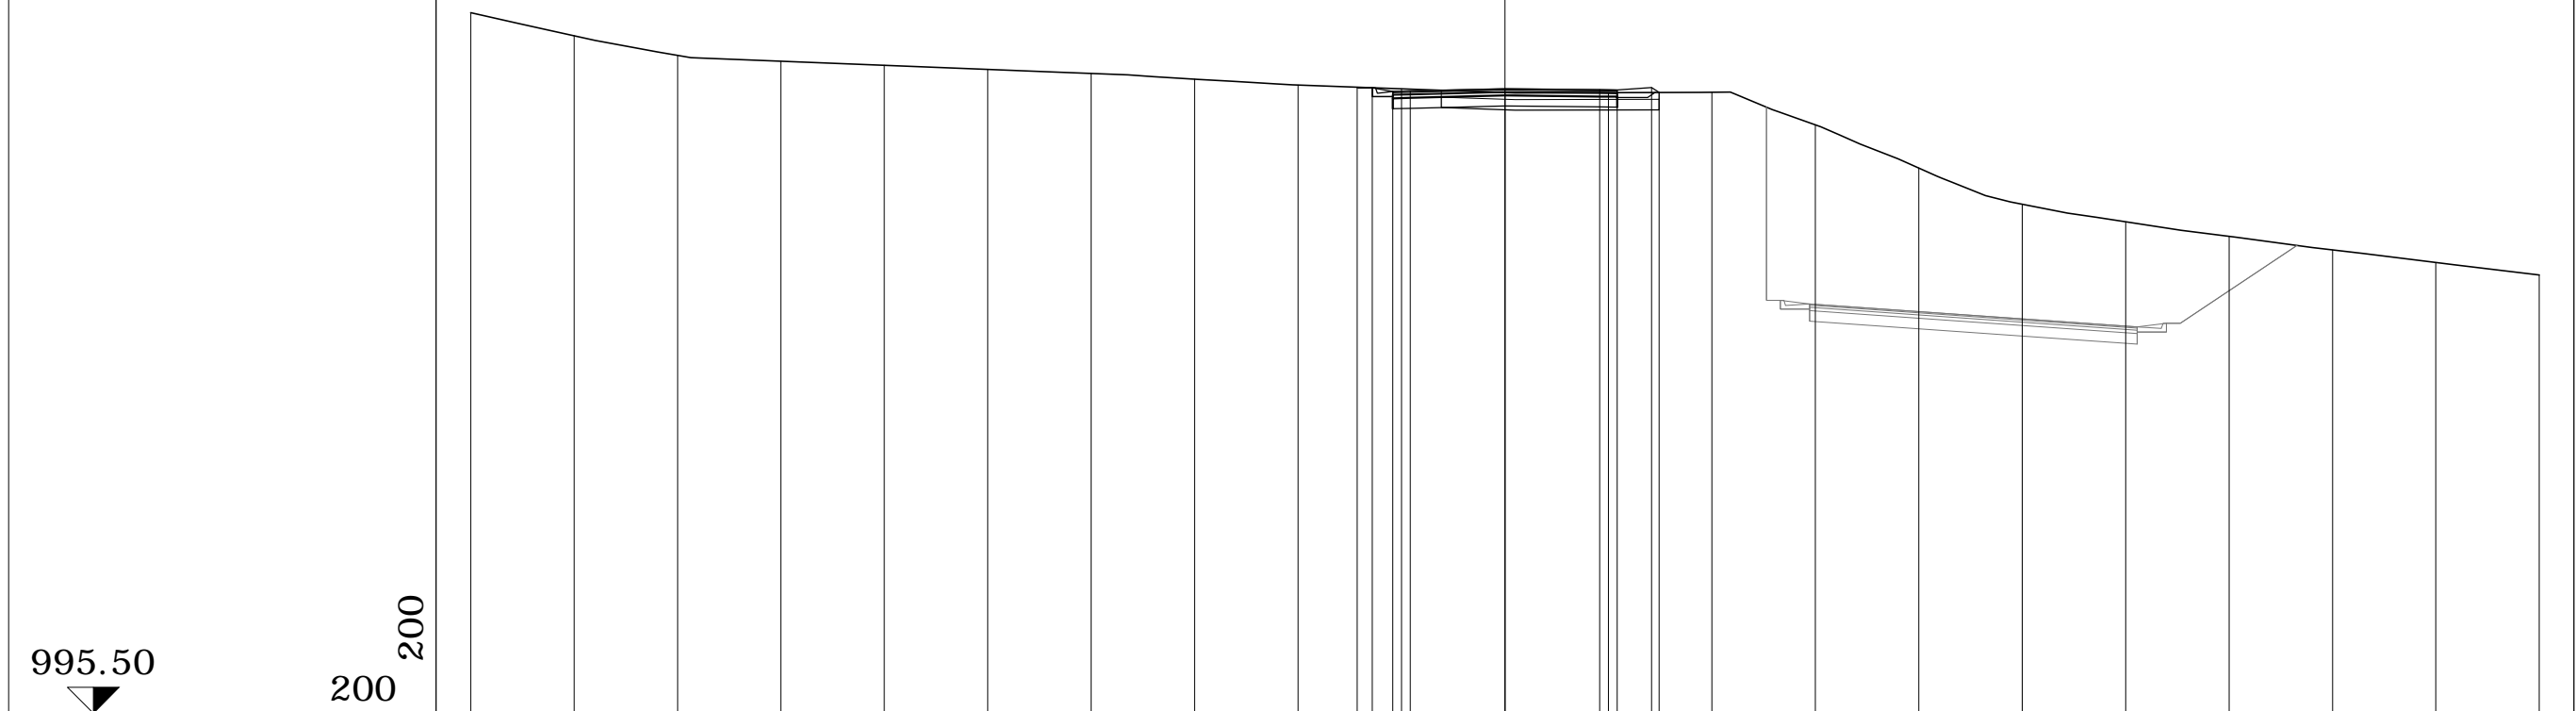

PROGRESSIVE TERRENO	-30.00	-27.00	-24.00	-21.00	-18.00	-15.00	-12.00	-9.00	-6.00	-3.00	0.00	3.00	6.00	9.00	12.00	15.00	18.00	21.00	24.00	27.00	30.00	
PARZIALI TERRENO		3.00	3.00	3.00	3.00	3.00	3.00	3.00	3.00	3.00	3.00	3.00	3.00	3.00	3.00	3.00	3.00	3.00	3.00	3.00	3.00	3.00
QUOTE TERRENO	1015.80	1015.14	1014.57	1014.40	1014.28	1014.16	1014.04	1013.88	1013.71	1013.60	1013.49	1013.49	1013.50	1012.56	1011.30	1010.26	1009.74	1009.32	1008.93	1008.56	1008.21	
PROGRESSIVE PROGETTO										-4.28	-3.85	-3.25	-2.75	0.00	2.75	3.25	4.25	4.47				
PARZIALI PROGETTO										0.43	0.60	0.50	2.75	2.75	0.50	1.00	0.22					
QUOTE PROGETTO										1013.65	1013.62	1013.52	1013.54	1013.60	1013.57	1013.57	1013.64	1013.49				




PROFILO A. del Lotto

SEZIONE 5

PROG. 120.00

B BINDER	mq	0.40
BA BASE	mq	0.64
BO BONIFICA	mq	1.78
FO FONDAZIONE	mq	1.96
RI RILEVATO	mq	0.18
SC SCAVO	mq	3.20
SO SCOTICO	mq	1.18
U USURA	mq	0.26

995.38  
  
 200 200

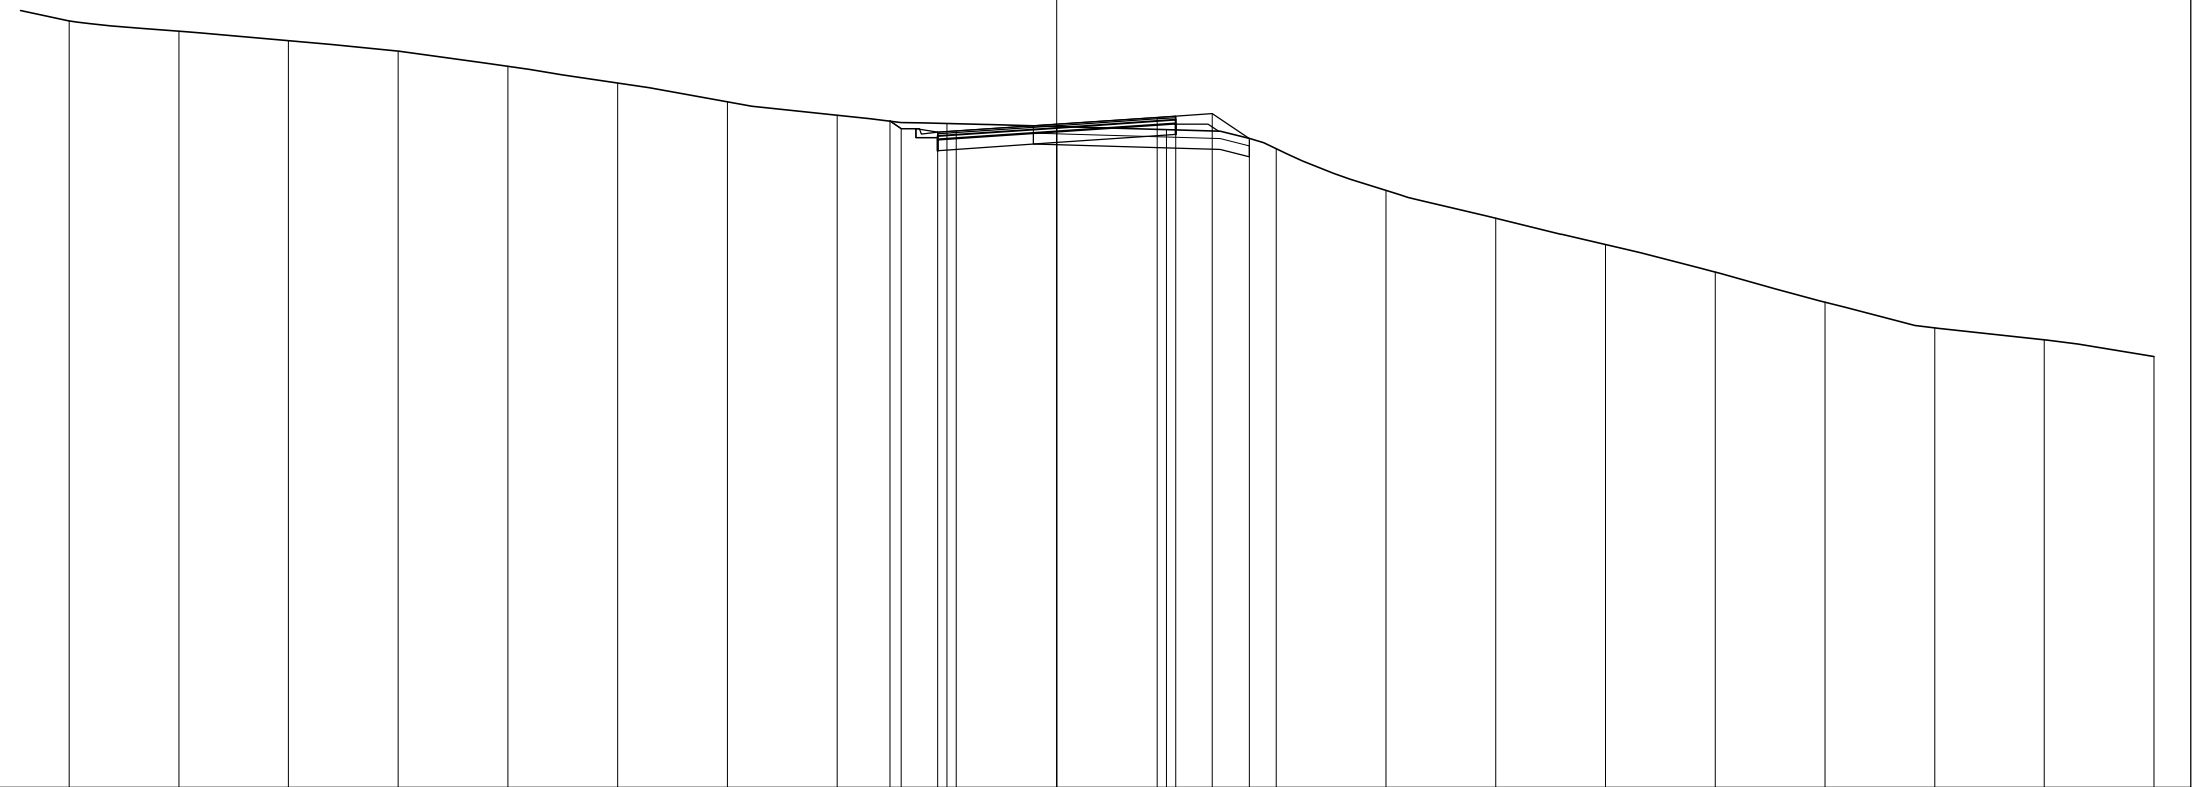


PROGRESSIVE TERRENO	-27.00	-24.00	-21.00	-18.00	-15.00	-12.00	-9.00	-6.00	-3.00	0.00	3.00	6.00	9.00	12.00	15.00	18.00	21.00	24.00	27.00	30.00		
PARZIALI TERRENO		3.00	3.00	3.00	3.00	3.00	3.00	3.00	3.00	3.00	3.00	3.00	3.00	3.00	3.00	3.00	3.00	3.00	3.00	3.00	3.00	
QUOTE TERRENO	1016.33	1016.05	1015.79	1015.50	1015.09	1014.63	1014.12	1013.75	1013.52	1013.44	1013.36	1012.83	1011.69	1010.94	1010.22	1009.46	1008.64	1007.94	1007.61	1007.15		
PROGRESSIVE PROGETTO								-4.56	-4.25	0.00	2.75	3.25	4.25	5.27								
PARZIALI PROGETTO								0.31	1.00	2.75	2.75	0.50	1.00	1.02								
QUOTE PROGETTO								1013.59	1013.38	1013.50	1013.69	1013.73	1013.79	1013.11								

PROFILO A. del Lotto

SEZIONE 6

PROG. 150.00

B BINDER mq 0.39  
 BA BASE mq 0.64  
 FO FONDAZIONE mq 1.96  
 SC SCAVO mq 14.87  
 U USURA mq 0.27

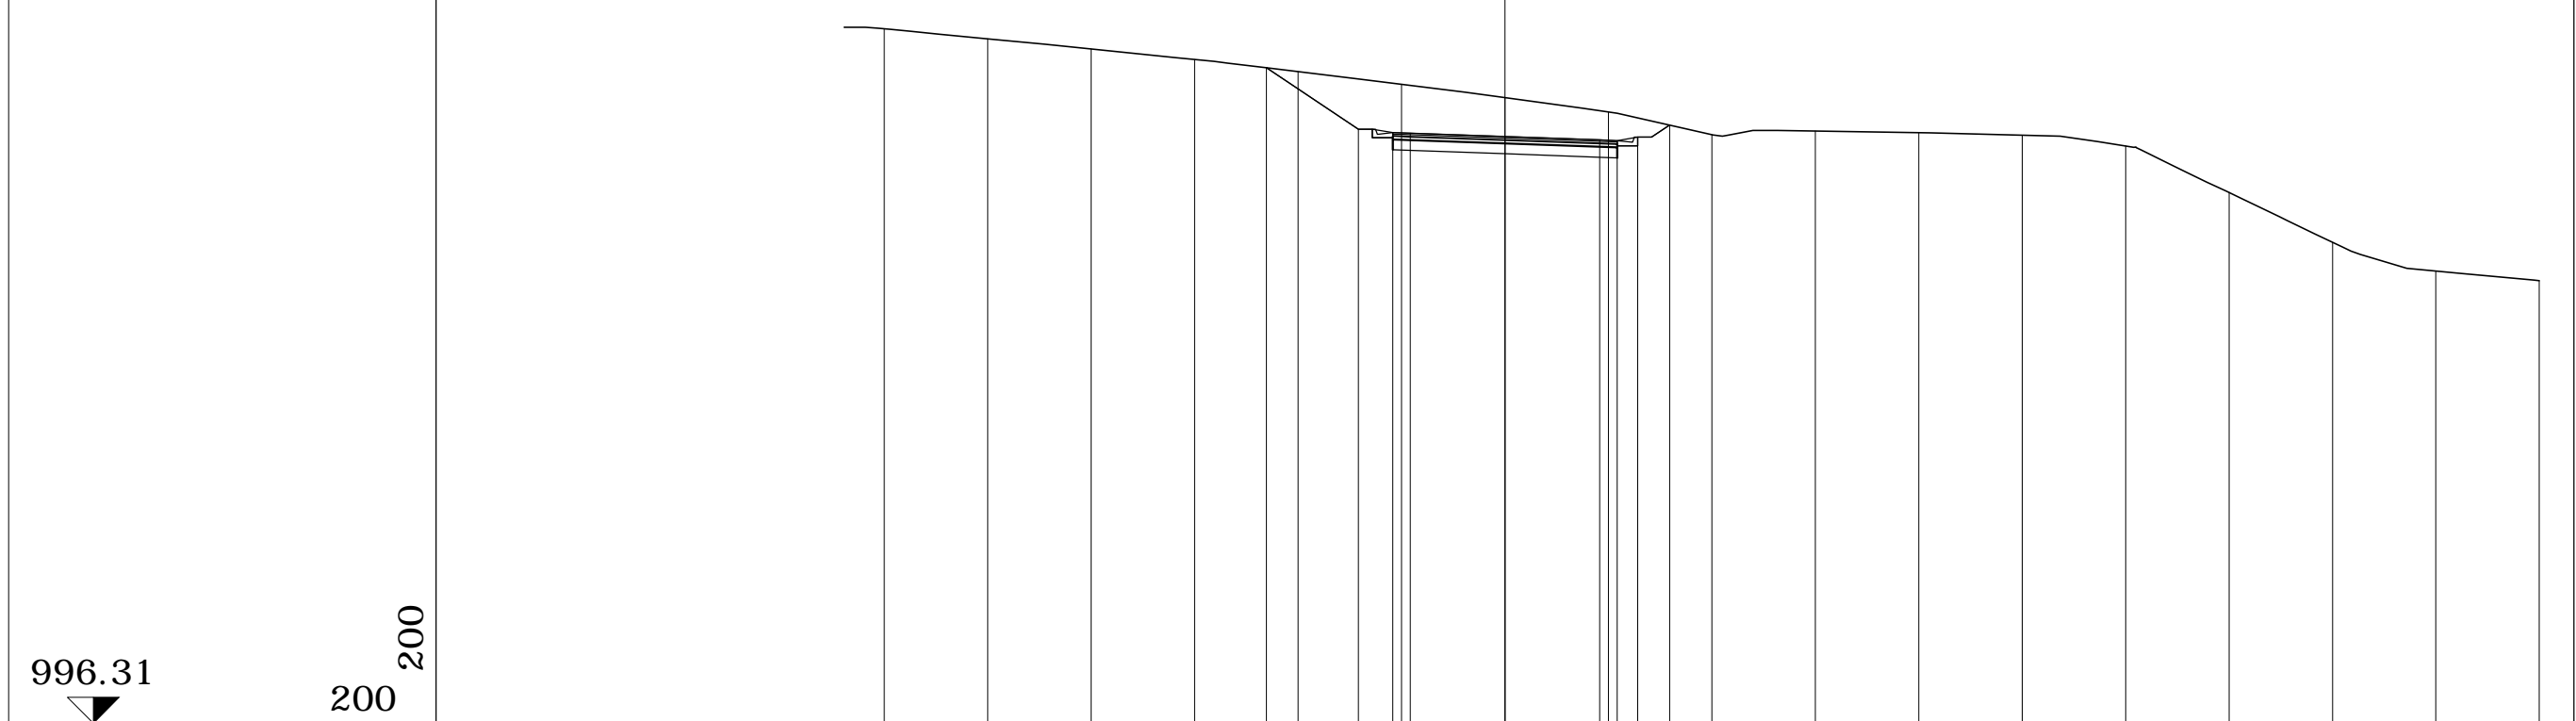


PROGRESSIVE TERRENO	-18.00	-15.00	-12.00	-9.00	-6.00	-3.00	0.00	3.00	6.00	9.00	12.00	15.00	18.00	21.00	24.00	27.00	30.00
PARZIALI TERRENO	3.00	3.00	3.00	3.00	3.00	3.00	3.00	3.00	3.00	3.00	3.00	3.00	3.00	3.00	3.00	3.00	3.00
QUOTE TERRENO	1016.45	1016.16	1015.86	1015.56	1015.21	1014.84	1014.45	1014.04	1013.38	1013.48	1013.43	1013.36	1013.05	1011.71	1010.26	1009.42	1009.15
PROGRESSIVE PROGETTO					-6.92	-4.25	0.00	2.75	3.25	3.85	4.77						
PARZIALI PROGETTO					2.67	1.00	2.75	2.75	0.50	0.60	0.92						
QUOTE PROGETTO					1015.32	1013.54	1013.32	1013.23	1013.21	1013.31	1013.66						

PROFILO A. del Lotto

SEZIONE 7

PROG. 180.00

B BINDER	mq	0.57
BA BASE	mq	0.92
FO FONDAZIONE	mq	2.80
SC SCAVO	mq	21.39
U USURA	mq	0.36

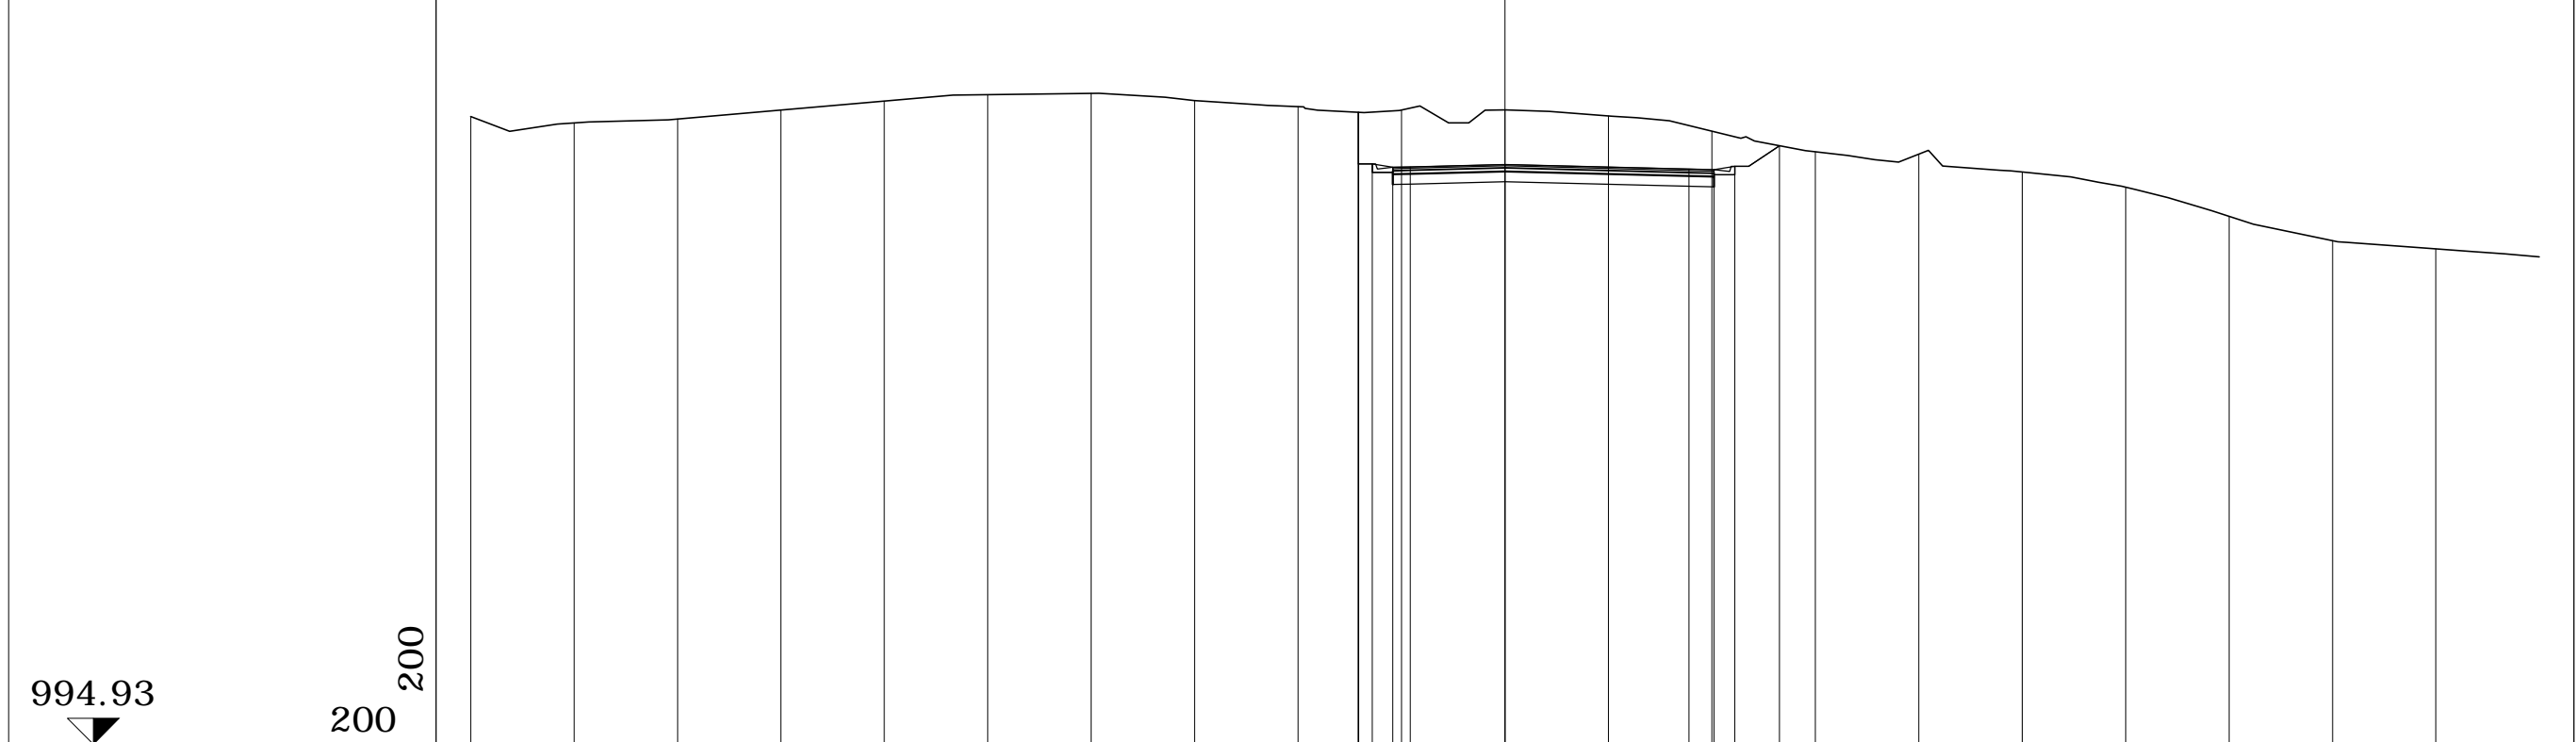

PROGRESSIVE TERRENO	-30.00	-27.00	-24.00	-21.00	-18.00	-15.00	-12.00	-9.00	-6.00	-3.00	0.00	3.00	6.00	9.00	12.00	15.00	18.00	21.00	24.00	27.00	
PARZIALI TERRENO		3.00	3.00	3.00	3.00	3.00	3.00	3.00	3.00	3.00	3.00	3.00	3.00	3.00	3.00	3.00	3.00	3.00	3.00	3.00	3.00
QUOTE TERRENO	1013.12	1012.94	1013.06	1013.32	1013.58	1013.76	1013.80	1013.59	1013.41	1013.32	1013.32	1013.14	1012.70	1012.11	1012.03	1011.52	1011.08	1010.23	1009.53	1009.29	
PROGRESSIVE PROGETTO										-4.25	0.00		5.33								
PARZIALI PROGETTO										1.00	2.75	5.33	0.73								
QUOTE PROGETTO										1011.76	1011.74		1011.60	1012.28							





**SEZIONI TRASVERSALI  
VIABILITA' SECONDARIA  
RACCORDO S.S.51**

PROFILO Var. S.S.51


SEZIONE 1

PROG. 0.00

B BINDER	mq	0.40
BA BASE	mq	0.64
BO BONIFICA	mq	1.84
FO FONDAZIONE	mq	1.96
RI RILEVATO	mq	0.03
SC SCAVO	mq	3.81
SO SCOTICO	mq	0.99
U USURA	mq	0.26

993.60

200  
200

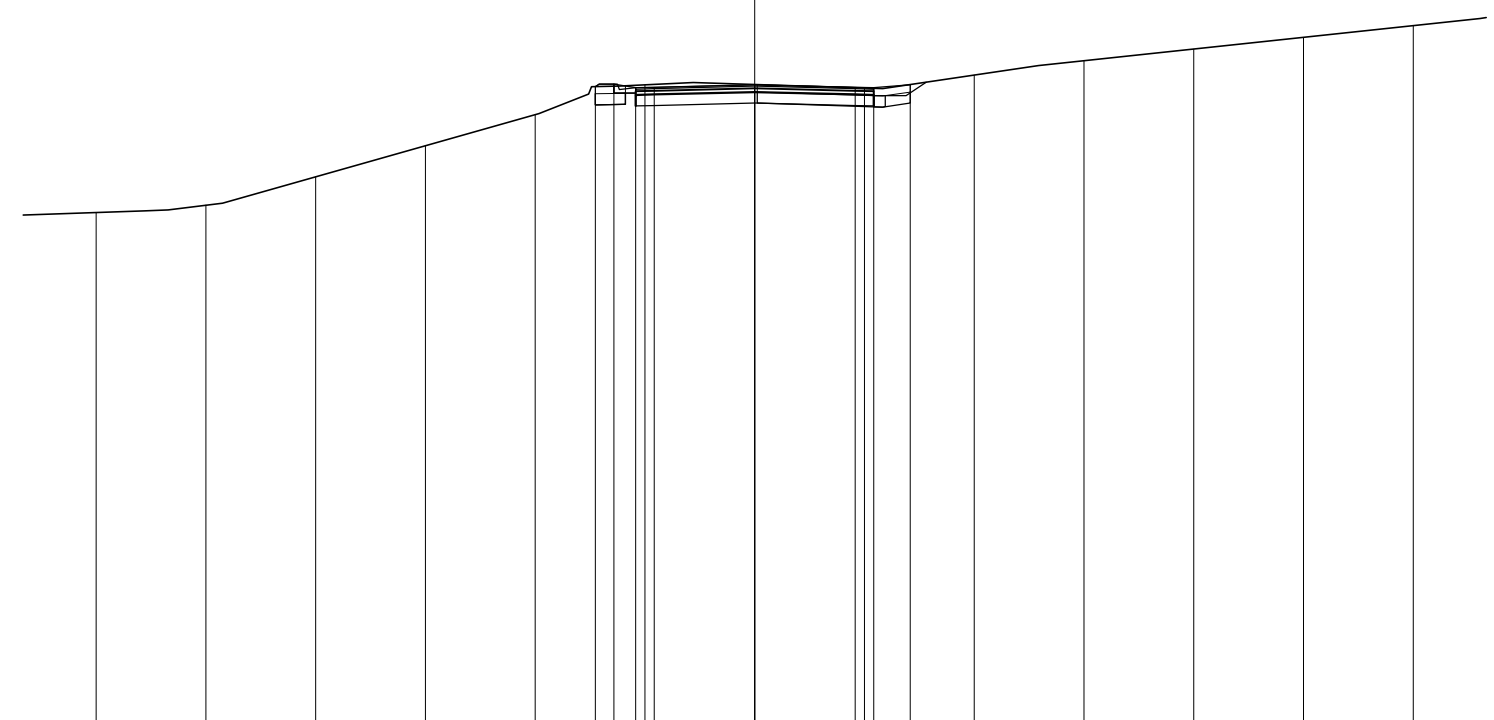

PROGRESSIVE TERRENO

-18.00 -15.00 -12.00 -9.00 -6.00 -3.00 0.00 3.00 6.00 9.00 12.00 15.00 18.00

PARZIALI TERRENO

3.00 3.00 3.00 3.00 3.00 3.00 3.00 3.00 3.00 3.00 3.00 3.00 3.00

QUOTE TERRENO

1007.53 1007.73 1008.51 1009.36 1010.21 1010.02 1011.03 1010.93 1011.29 1011.68 1012.00 1012.32 1012.64

PROGRESSIVE PROGETTO

-4.35 -3.85 -3.25 -2.75 0.00 2.75 3.25 4.25

PARZIALI PROGETTO

0.50 0.60 0.50 2.75 2.75 0.50 1.00

QUOTE PROGETTO

1010.98 1011.05 1010.95 1010.96 1011.03 1010.96 1010.95 1011.03

PROFILO Var. S.S.51


SEZIONE 2

PROG. 30.00

B BINDER mq 0.38  
 BA BASE mq 0.66  
 BO BONIFICA mq 3.00  
 FO FONDAZIONE mq 1.94  
 SC SCAVO mq 2.16  
 SO SCOTICO mq 1.78  
 U USURA mq 0.26

993.60

200  
 200

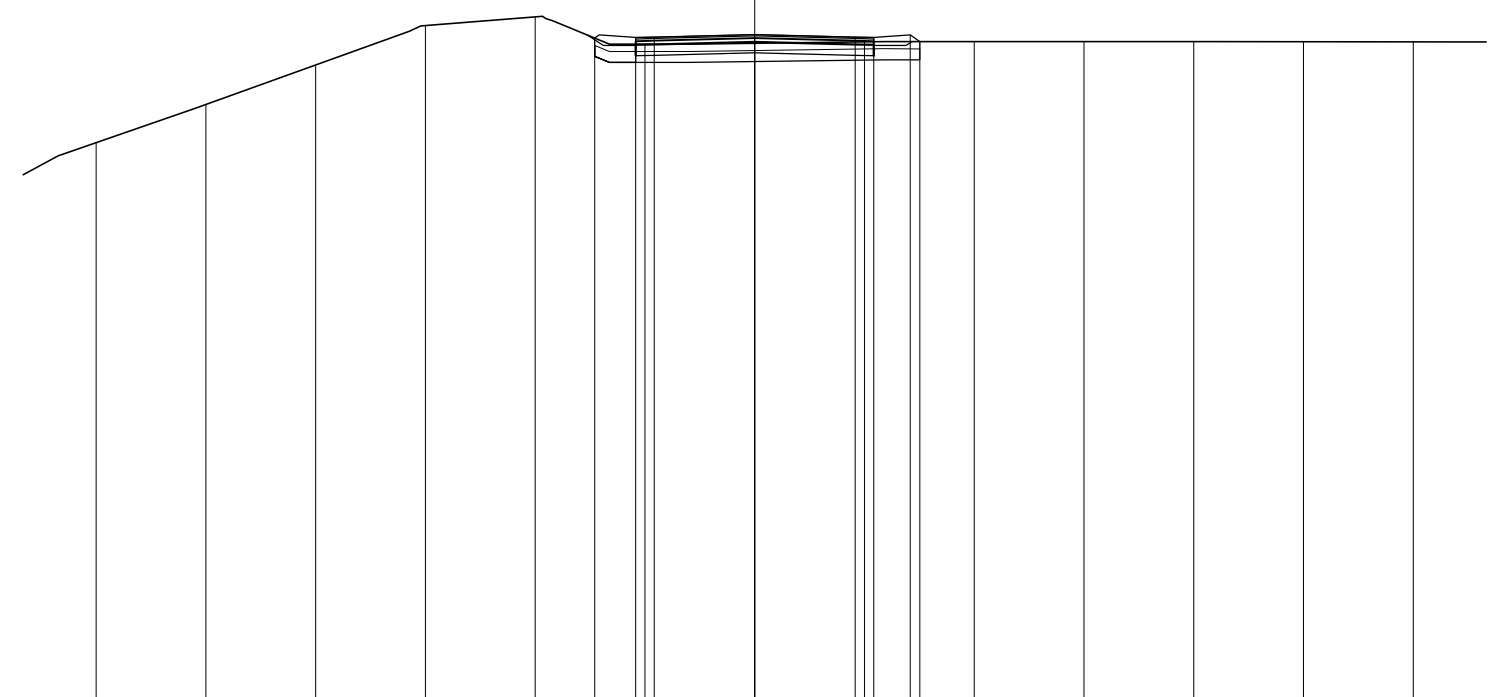

PROGRESSIVE TERRENO	-18.00	-15.00	-12.00	-9.00	-6.00	-3.00	0.00	3.00	6.00	9.00	12.00	15.00	18.00
PARZIALI TERRENO	3.00	3.00	3.00	3.00	3.00	3.00	3.00	3.00	3.00	3.00	3.00	3.00	
QUOTE TERRENO	1008.82	1009.86	1010.94	1012.02	1012.25	1011.51	1011.54	1011.57	1011.58	1011.58	1011.57	1011.57	1011.57
PROGRESSIVE PROGETTO						-4.38	0.00	2.75					
PARZIALI PROGETTO						1.13	2.75	0.50					
QUOTE PROGETTO						1011.68	1011.77	1011.70	1011.70	1011.69	1011.76	1011.58	

PROFILO Var. S.S.51


SEZIONE 3

PROG. 60.00

B BINDER	mq	0.39
BA BASE	mq	0.65
BO BONIFICA	mq	3.04
FO FONDAZIONE	mq	1.95
RI RILEVATO	mq	0.38
SC SCAVO	mq	1.43
SO SCOTICO	mq	2.03
U USURA	mq	0.26

994.30

200  
200

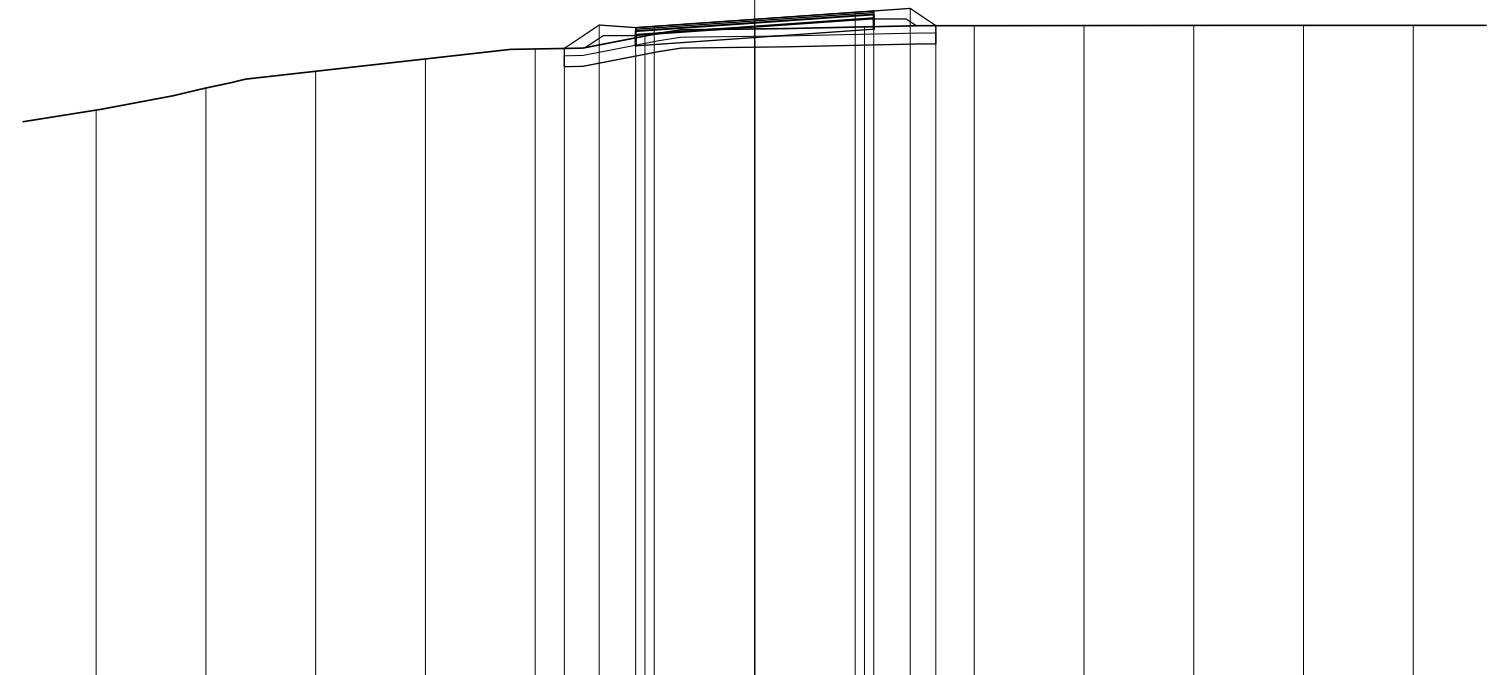

PROGRESSIVE  
TERRENO

-18.00 -15.00 -12.00 -9.00 -6.00 -3.00 0.00 3.00 6.00 9.00 12.00 15.00 18.00

PARZIALI  
TERRENO

3.00 3.00 3.00 3.00 3.00 3.00 3.00 3.00 3.00 3.00 3.00 3.00

QUOTE  
TERRENO

1009.81 1010.41 1010.87 1011.20 1011.47 1011.83 1012.02 1012.08 1012.11 1012.11 1012.12 1012.12 1012.12

PROGRESSIVE  
PROGETTO

-5.21 -4.25 -3.25 -2.75 0.00 2.75 3.25 4.25 4.95

PARZIALI  
PROGETTO

0.96 1.00 0.50 2.75 2.75 0.50 1.00 0.70

QUOTE  
PROGETTO

1011.49 1012.13 1012.06 1012.09 1012.29 1012.48 1012.51 1012.58 1012.11

PROFILO Var. S.S.51


SEZIONE 4

PROG. 90.00

B BINDER mq 0.40  
 BA BASE mq 0.64  
 FO FONDAZIONE mq 1.96  
 SC SCAVO mq 14.78  
 U USURA mq 0.26

994.81

200  
 200

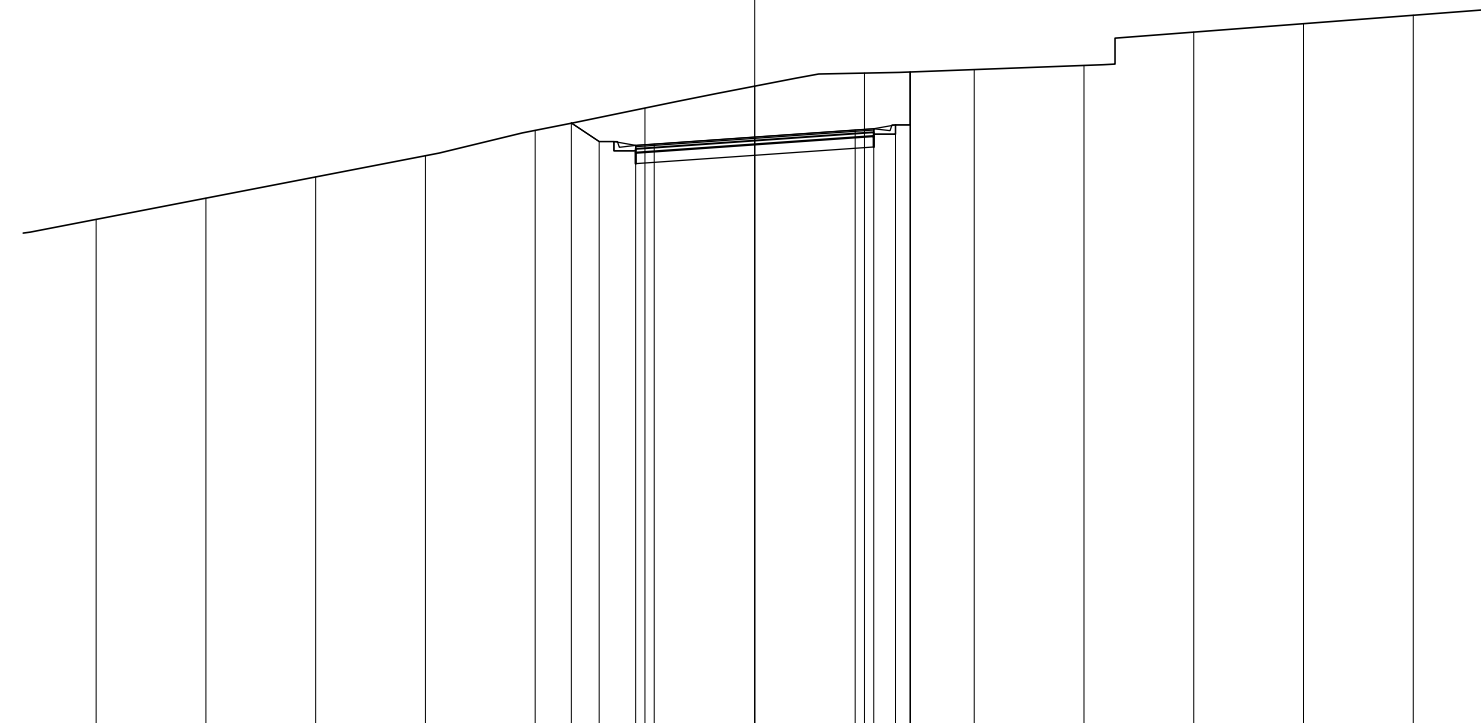

PROGRESSIVE  
 TERRENO

-18.00 -15.00 -12.00 -9.00 -6.00 -3.00 0.00 3.00 6.00 9.00 12.00 15.00 18.00

PARZIALI  
 TERRENO

3.00 3.00 3.00 3.00 3.00 3.00 3.00 3.00 3.00 3.00 3.00 3.00 3.00

QUOTE  
 TERRENO

1008.64 1009.22 1009.80 1010.38 1011.07 1011.68 1012.28 1012.64 1012.73 1012.85 1013.75 1013.99 1014.22

PROGRESSIVE  
 PROGETTO

-5.01 -4.25 -3.25 -2.75 0.00 2.75 3.25 3.85 4.25 4.25

PARZIALI  
 PROGETTO

0.76 1.00 0.50 2.75 2.75 0.50 0.60 0.40

QUOTE  
 PROGETTO

1011.27 1010.76 1010.66 1010.70 1010.89 1011.08 1011.12 1011.22 1012.67 1011.22


PROFILO Var. S.S.51

SEZIONE 5

PROG. 120.00

B BINDER mq 0.42  
 BA BASE mq 0.66  
 FO FONDAZIONE mq 2.02  
 SC SCAVO mq 17.33  
 U USURA mq 0.27

993.97  
 200  
 200

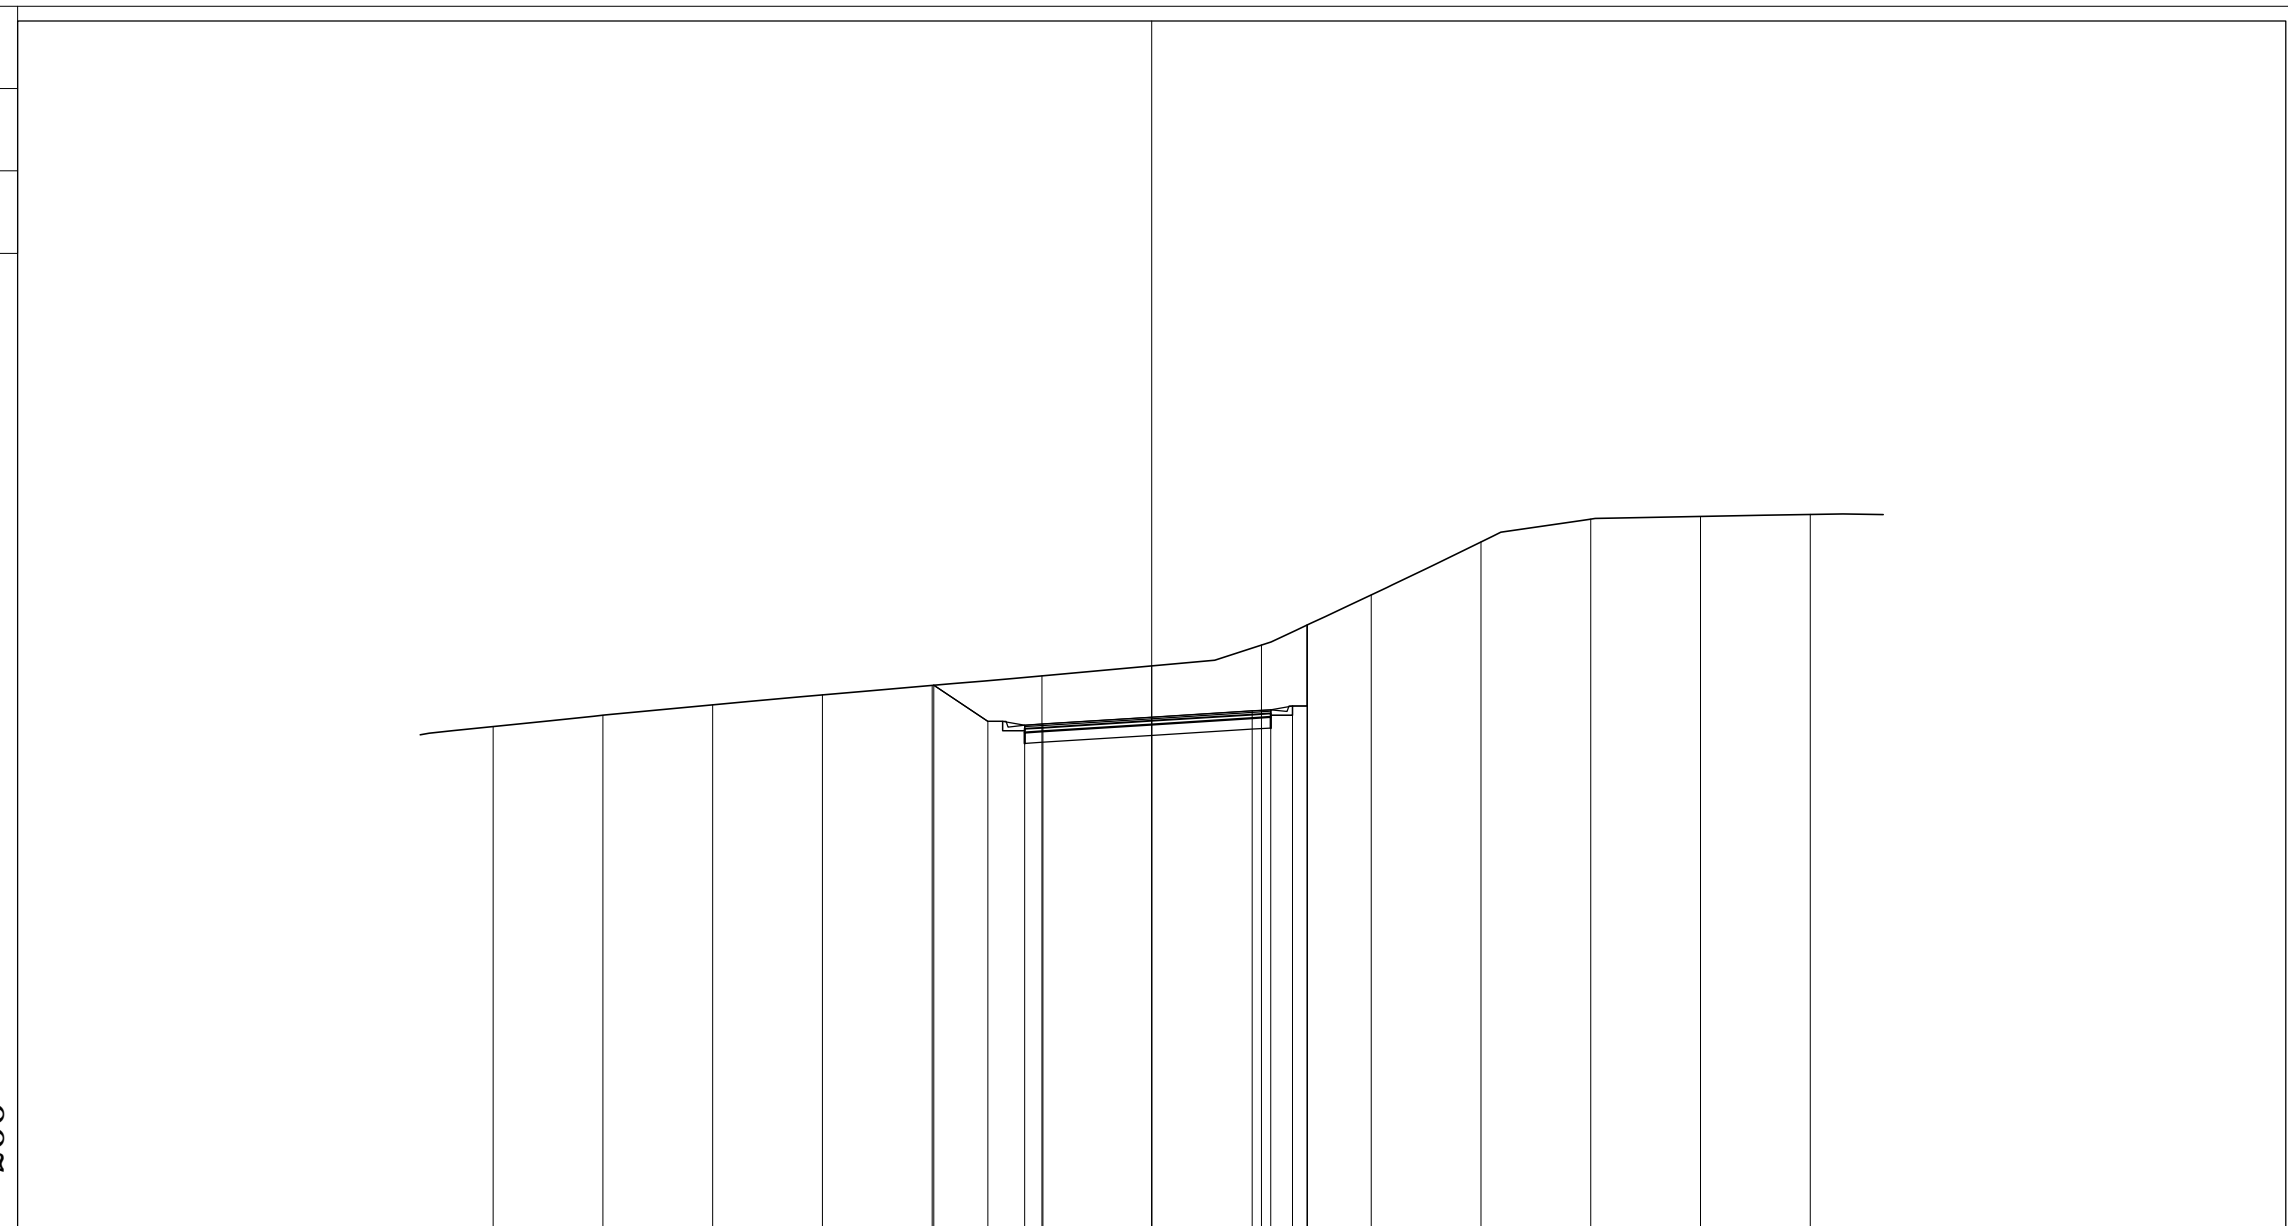

PROGRESSIVE TERRENO	-18.00	-15.00	-12.00	-9.00	-6.00	-3.00	0.00	3.00	6.00	9.00	12.00	15.00	18.00	
PARZIALI TERRENO		3.00	3.00	3.00	3.00	3.00	3.00	3.00	3.00	3.00	3.00	3.00		
QUOTE TERRENO	1007.68	1007.99	1008.28	1008.55	1008.81	1009.07	1009.34	1009.92	1011.28	1012.73	1013.35	1013.43	1013.48	
PROGRESSIVE PROGETTO					-5.96	-4.48	-3.48	-2.98	0.00	2.75	3.25	3.85	4.25	
PARZIALI PROGETTO					1.48	1.00	0.50	2.98	2.75	0.50	0.60	0.40		
QUOTE PROGETTO					1008.81	1007.82	1007.72	1007.75	1007.94	1008.11	1008.15	1008.25	1010.46	1008.25

PROFILO Var. S.S.51


SEZIONE 6

PROG. 150.00

B BINDER mq 1.36  
 BA BASE mq 2.29  
 FO FONDAZIONE mq 6.84  
 SC SCAVO mq 69.84  
 U USURA mq 0.92

991.47

200  
 200

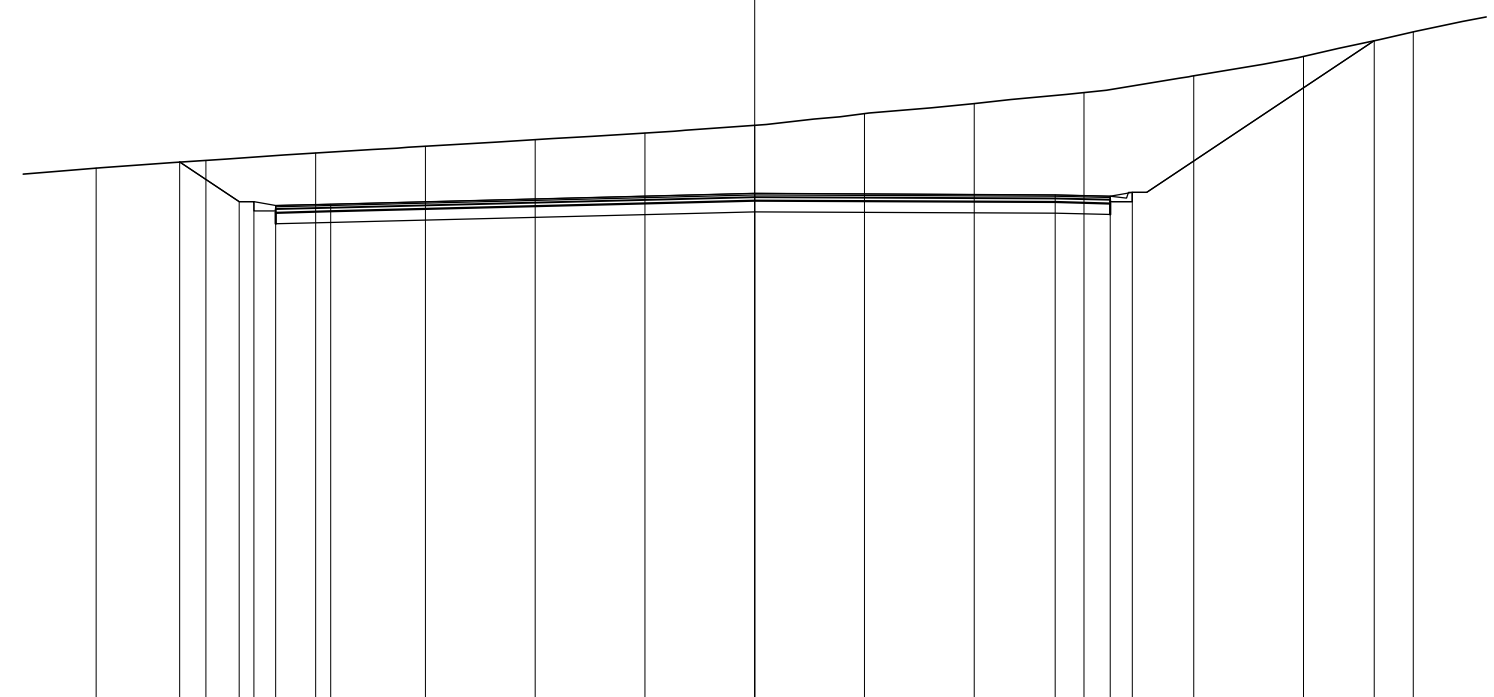

PROGRESSIVE  
 TERRENO

-18.00 -15.00 -12.00 -9.00 -6.00 -3.00 0.00 3.00 6.00 9.00 12.00 15.00 18.00

PARZIALI  
 TERRENO

3.00 3.00 3.00 3.00 3.00 3.00 3.00 3.00 3.00 3.00 3.00 3.00

QUOTE  
 TERRENO

1005.99 1006.20 1006.40 1006.59 1006.77 1006.95 1007.16 1007.48 1007.75 1008.05 1008.51 1009.04 1009.71

PROGRESSIVE  
 PROGETTO

-15.72 -14.09 -13.69 -13.09 -11.59 0.00 8.22 9.72 10.32 16.94

PARZIALI  
 PROGETTO

1.63 0.40 0.60 1.50 11.59 8.22 1.50 0.60 6.62

QUOTE  
 PROGETTO

1006.16 1005.07 1005.07 1004.97 1005.01 1005.30 1005.26 1005.22 1005.32 1009.47




PROFILO Var. S.S.51

SEZIONE 7

PROG. 157.43

990.23  
▼  
200 200

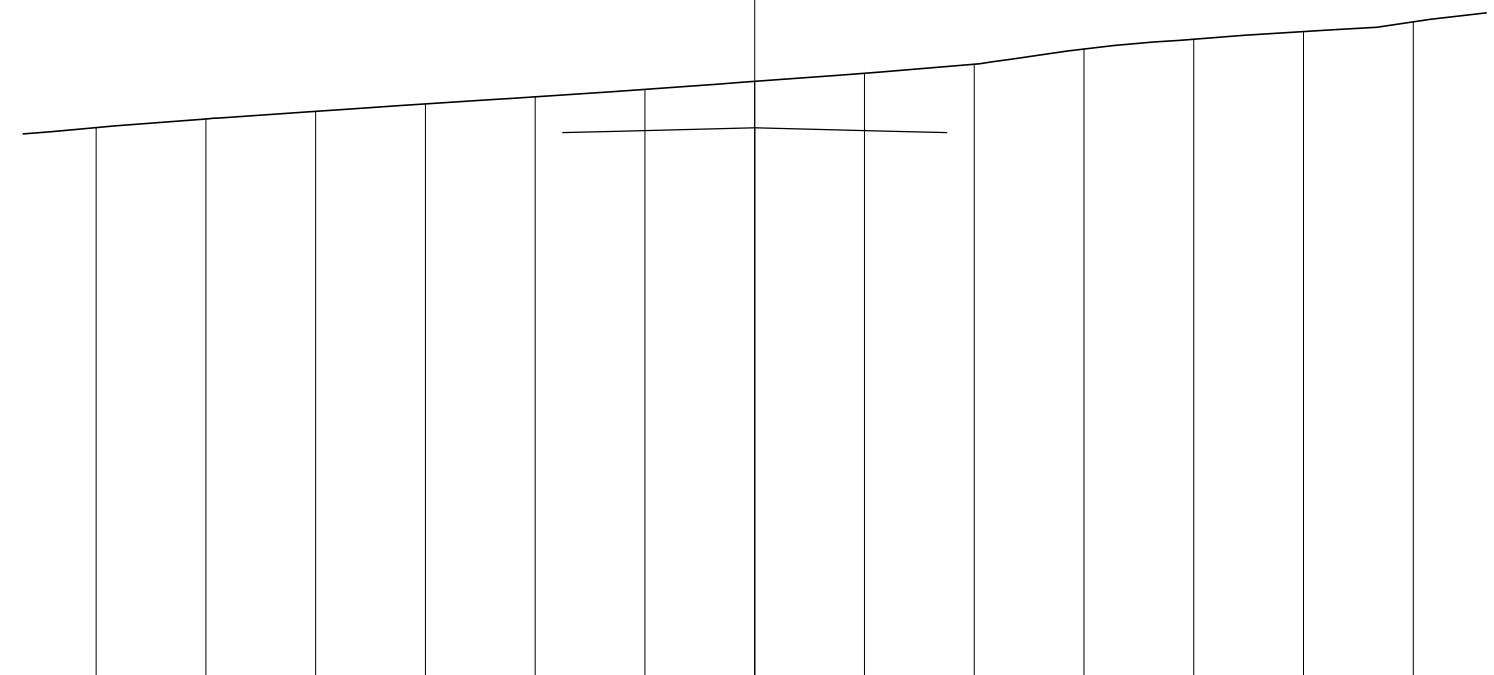

PROGRESSIVE  
TERRENO

-18.00 -15.00 -12.00 -9.00 -6.00 -3.00 0.00 3.00 6.00 9.00 12.00 15.00 18.00

PARZIALI  
TERRENO

3.00 3.00 3.00 3.00 3.00 3.00 3.00 3.00 3.00 3.00 3.00 3.00 3.00

QUOTE  
TERRENO

1005.26 1005.50 1005.70 1005.90 1006.10 1006.30 1006.52 1006.74 1006.99 1007.40 1007.67 1007.88 1008.15

PROGRESSIVE  
PROGETTO

0.00

PARZIALI  
PROGETTO

QUOTE  
PROGETTO

1005.25