




SEZIONE LONGITUDINALE TRAVI PRINCIPALI IMPALCATO
SCALA 1:200

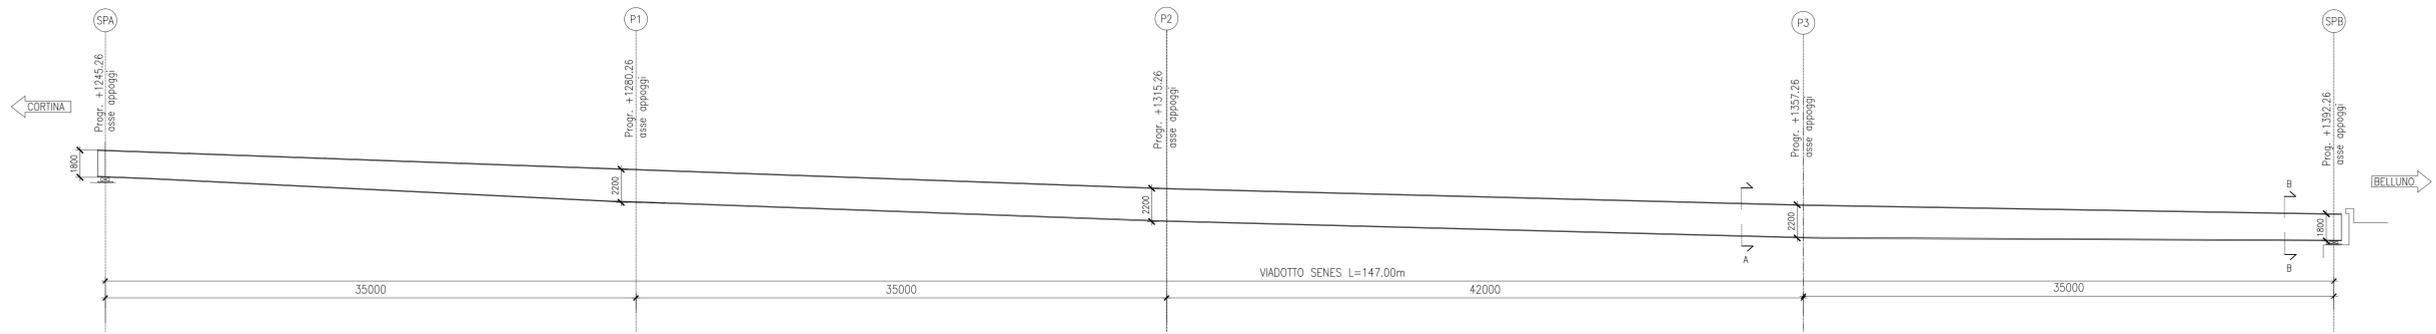


SEZIONE DI TESTA PILA
SCALA 1:50

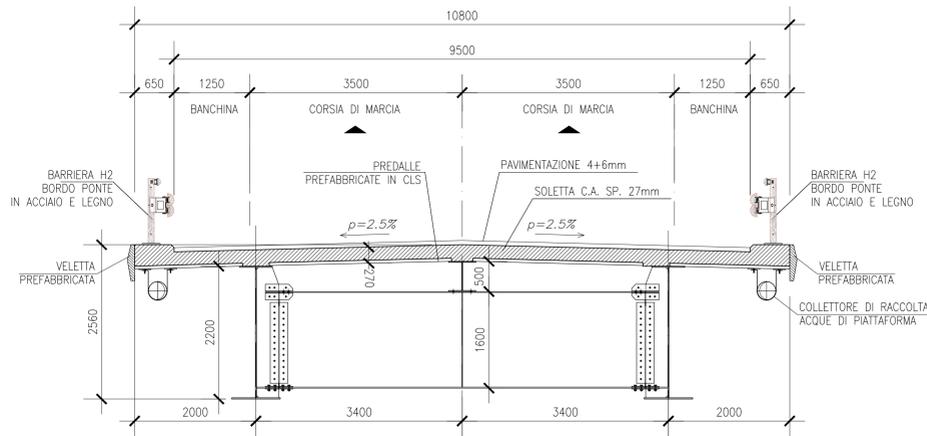


SEZIONE DI SPALLA
SCALA 1:50

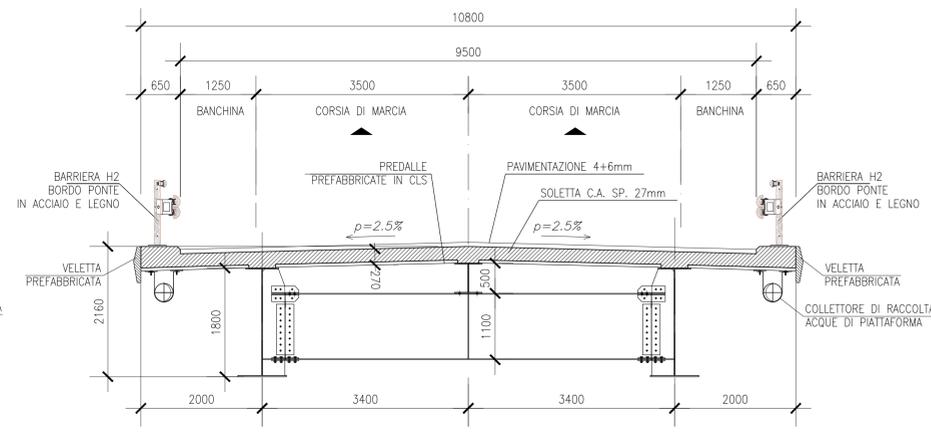


SEZIONE TIPO
SCALA 1:50

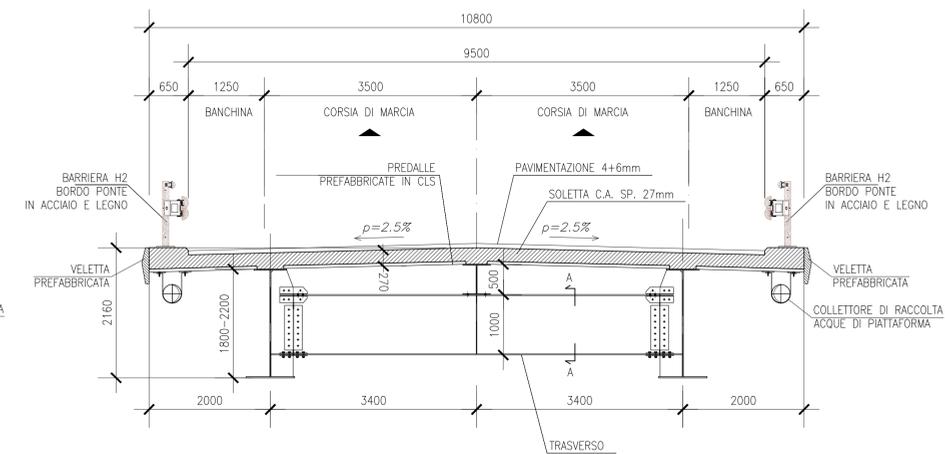


SEZIONE TRASVERSALE TRAVE DI SPINA
SCALA 1:20

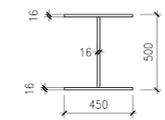

SEZIONE A-A TRASVERSO CORRENTE
SCALA 1:20

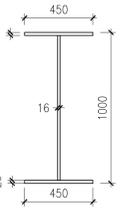

SEZIONE TRASVERSALE TRAVE LONGITUDINALE
SCALA 1:20

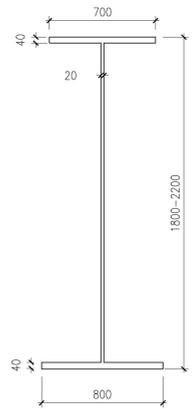

an
 Coordinamento Territoriale Nord Est
 Area Compartmentale Veneto
 Via E. Milisevich, 49 - 30173 Venezia Mestre T [+39] 041 2911411 - F [+39] 041 5317321
 Pec: anas.veneto@postacert.stradanas.it - www.stradanas.it
 Anas S.p.A. - Società con Socio Unico
 Sede Legale
 Via Manzambano, 10 - 00185 Roma T [+39] 06 44461 - F [+39] 06 4456224
 Pec: anas@postacert.stradanas.it
 Cap. Soc. Euro 2.269.892.000,00 Iscr. R.E.A. 1024951 P.IVA 02133681003 - C.F. 80208450587

cortina 2021
S.S. n° 51 "di Alemagna"
 Provincia di Belluno
 Piano straordinario per l'accessibilità a Cortina 2021
 Attraversamento dell'abitato di San Vito di Cadore

PROGETTO DEFINITIVO
PROGETTAZIONE ANAS S.p.A.
 Coordinamento Territoriale Nord Est - Area Compartmentale Veneto

IL PROGETTISTA: Ing. Pietro Leonardo CARLUCCI	IL GEOLOGO: Geol. Emanuela AMICI	IL GRUPPO DI PROGETTAZIONE: Dott. Marco FORMENTELLO Arch. Lisa ZANNONER
ASSISTENZA ALLA PROGETTAZIONE: INTEGRA Ing. Geol. Massimo Pietrangeli Olivier Ingelger Basso s.p.a. - 30173 Olivier Geology Italia A.P. n. 738		visito: IL RESPONSABILE DEL PROCEDIMENTO Ing. Gabriella MANGINELLI
N. ELABORATO:		PROTOCOLLO: DATA:

OPERE D'ARTE MAGGIORI
VIADOTTO SENES
 Carpenteria metallica

CODICE PROGETTO	NOME FILE	REVISIONE	SCALA:
PROGETTO	TO0W01STRCP05_A		
ELAB.	TO0V101STRCP05	A	varie
D			
C			
B			
A	EMISSIONE	SETTEMBRE 2017	
REV.	DESCRIZIONE	DATA	REDDATTO VERIFICATO APPROVATO