




FASI COSTRUTTIVE
Scala 1:500

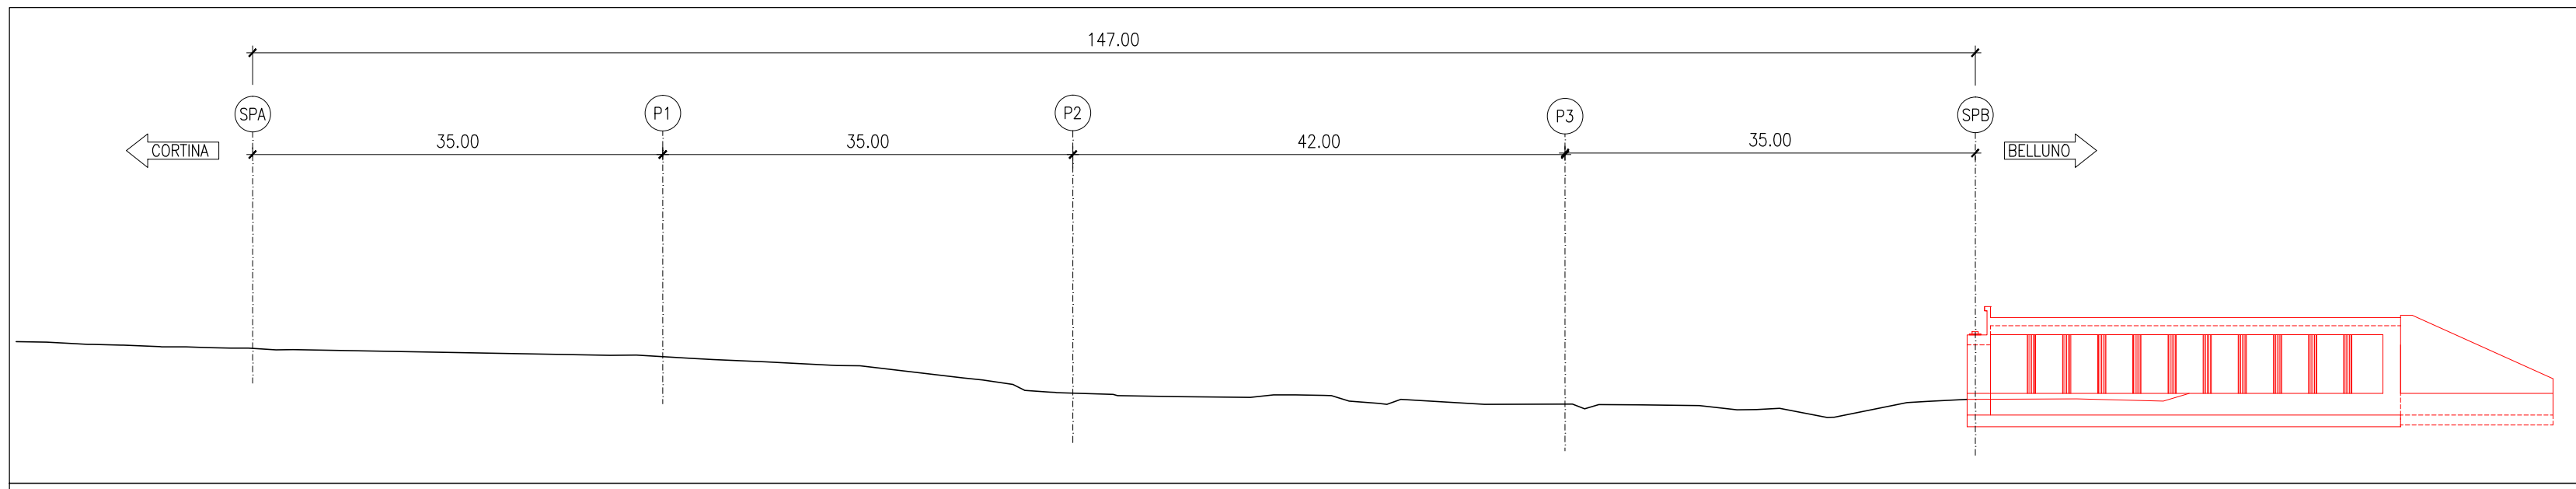


FASE 1:
REALIZZAZIONE MANUFATTO SCATOLARE/SPALLA B

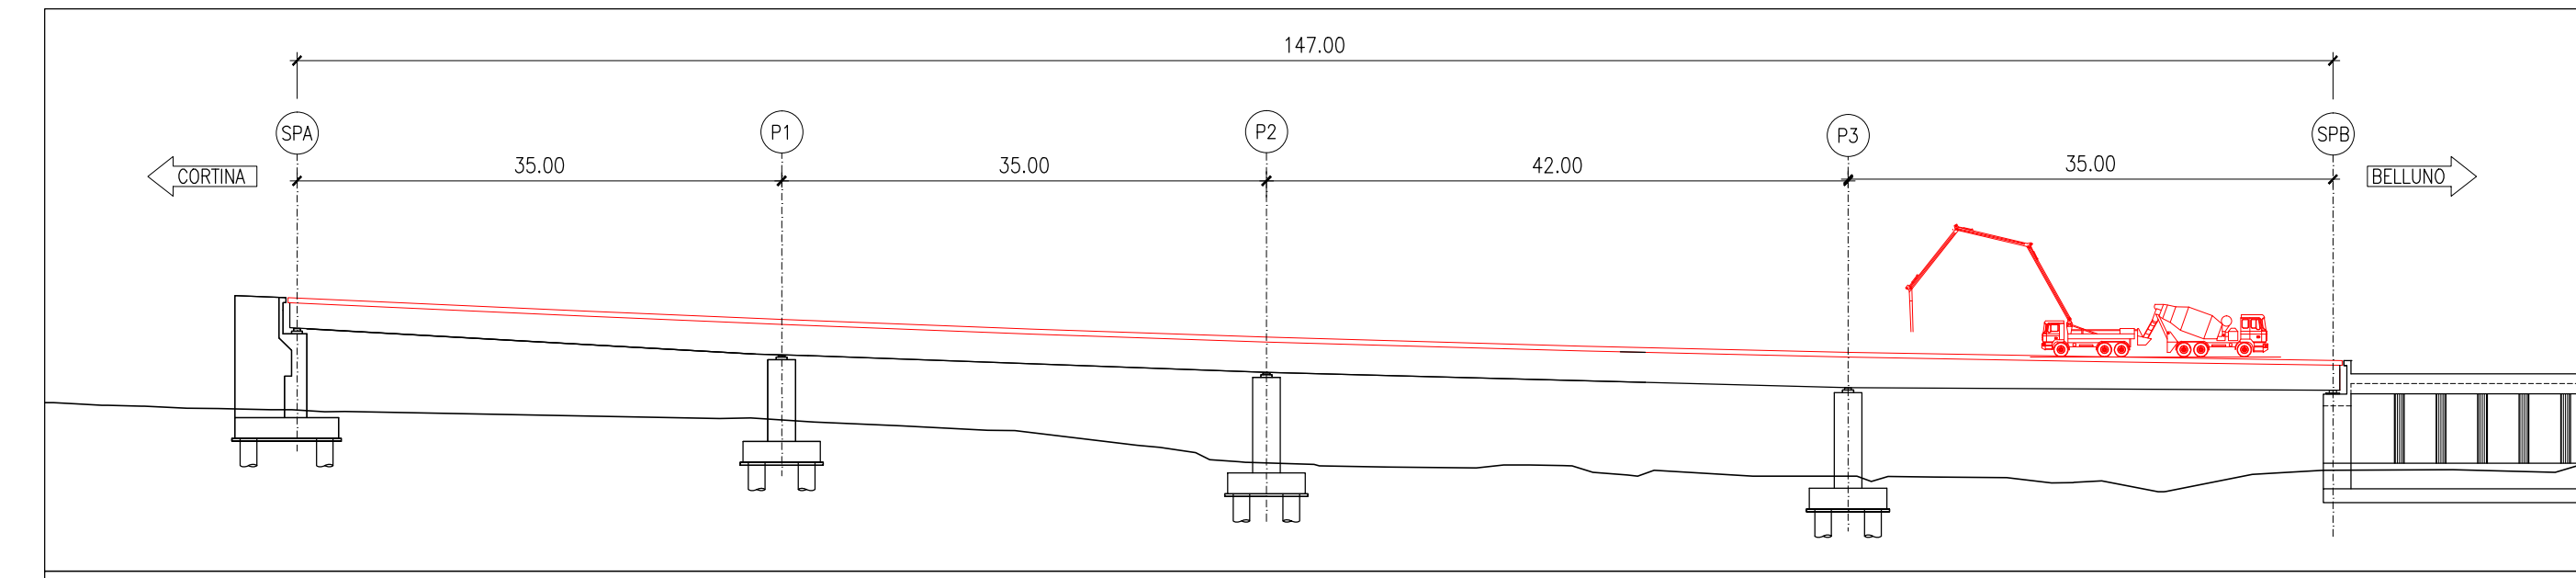


FASE 6:
GETTO DELLA SOLETTA E SUCCESSIVA REALIZZAZIONE DEL MANTO BITUMATO

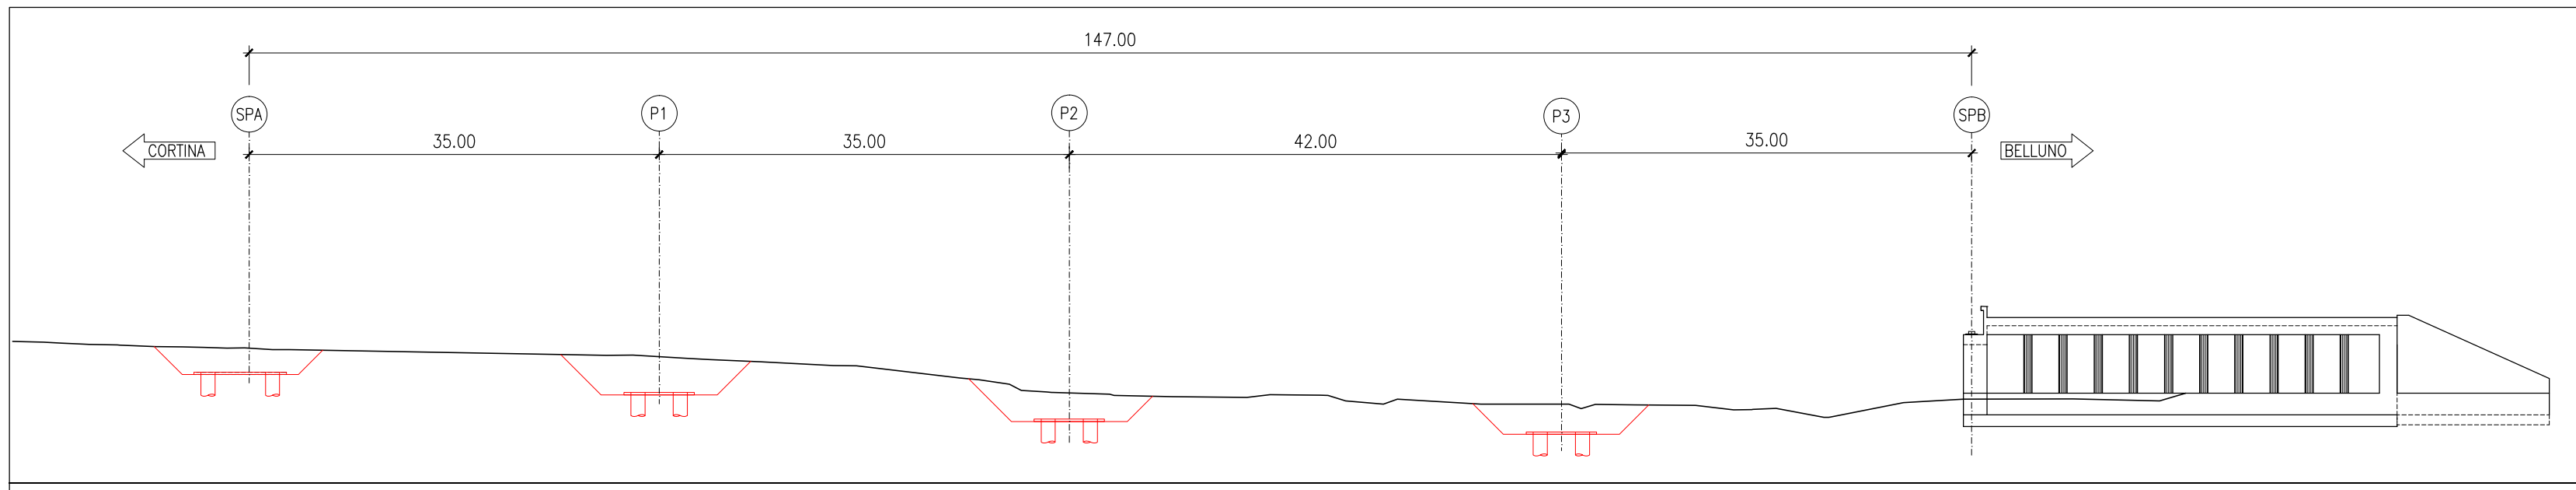


FASE 2:
SCAVI DELLE FONDAZIONI E REALIZZAZIONE DEI PALI

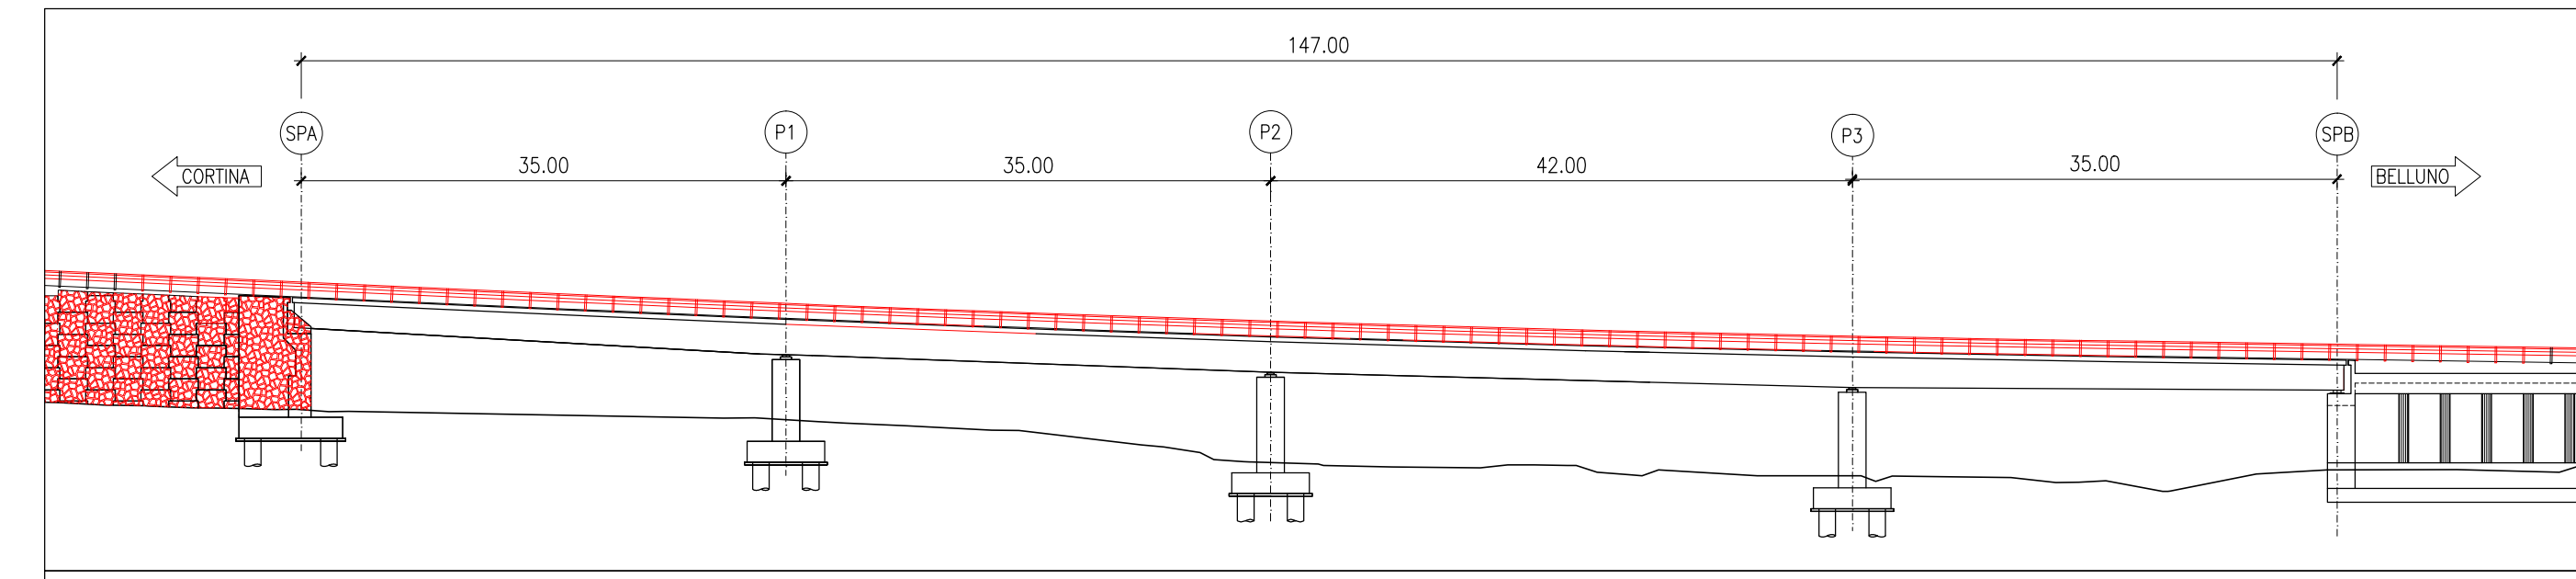


FASE 7:
COMPLETAMENTO DEI LAVORI CON LE OPERE DI FINITURA

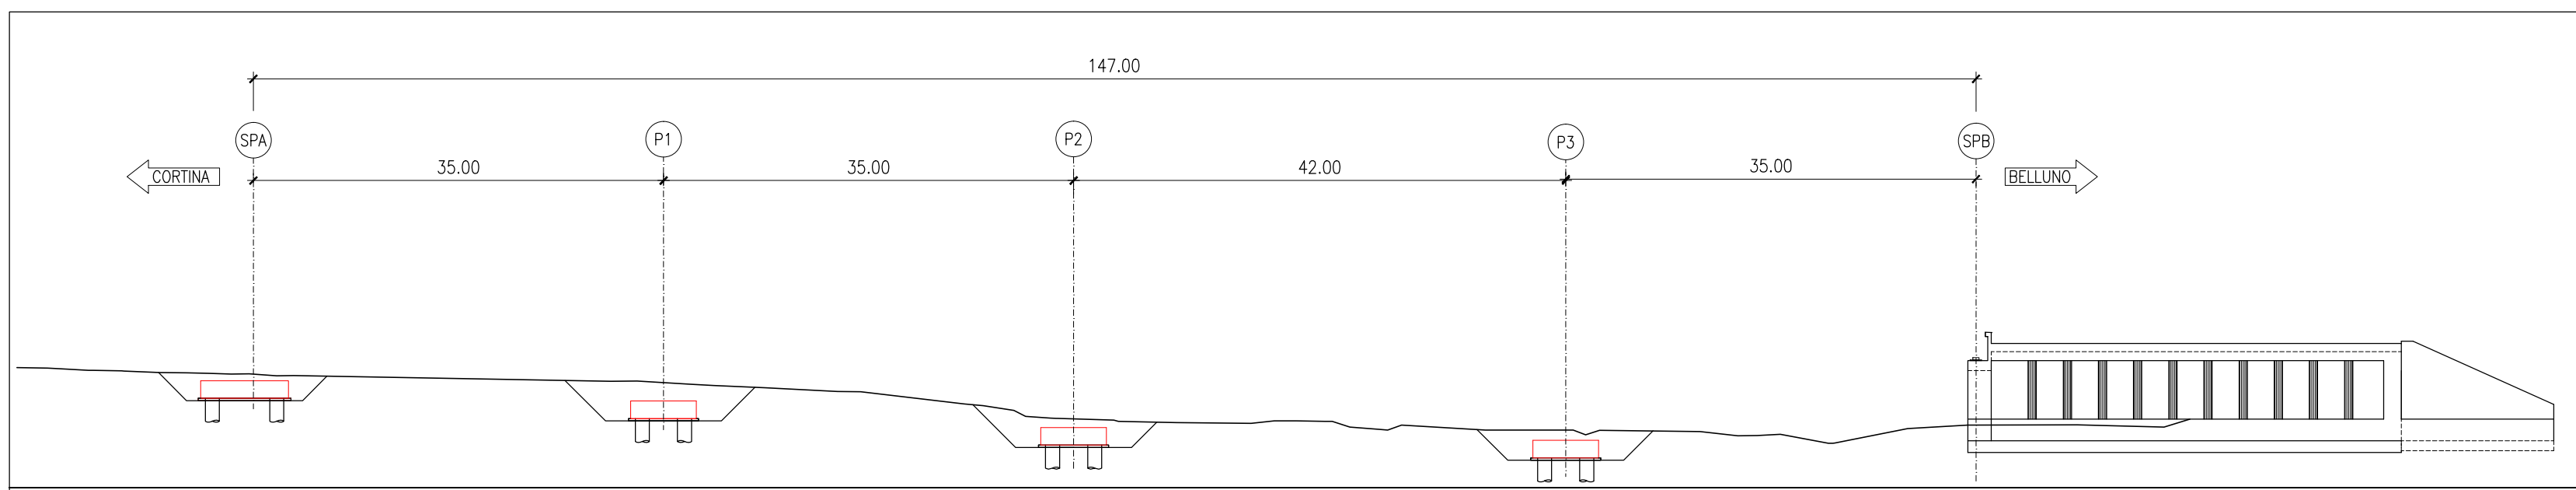

FASE 3:
REALIZZAZIONE DEI PLINTI DI FONDAZIONE

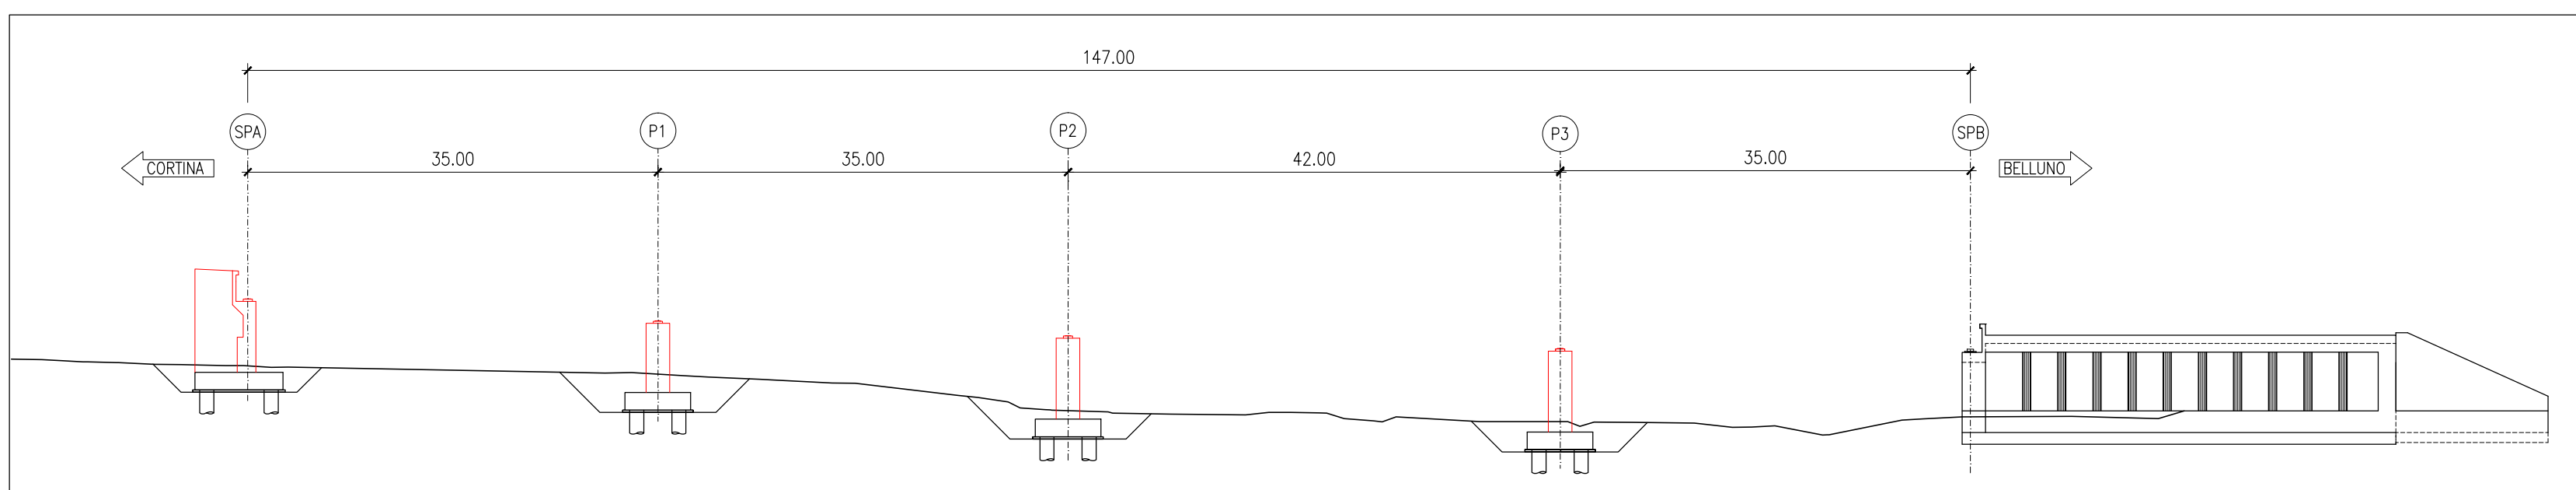

FASE 4:
REALIZZAZIONE DELLE ELEVAZIONI DELLE SOTTOSTRUTTURE (PILE E SPALLE)

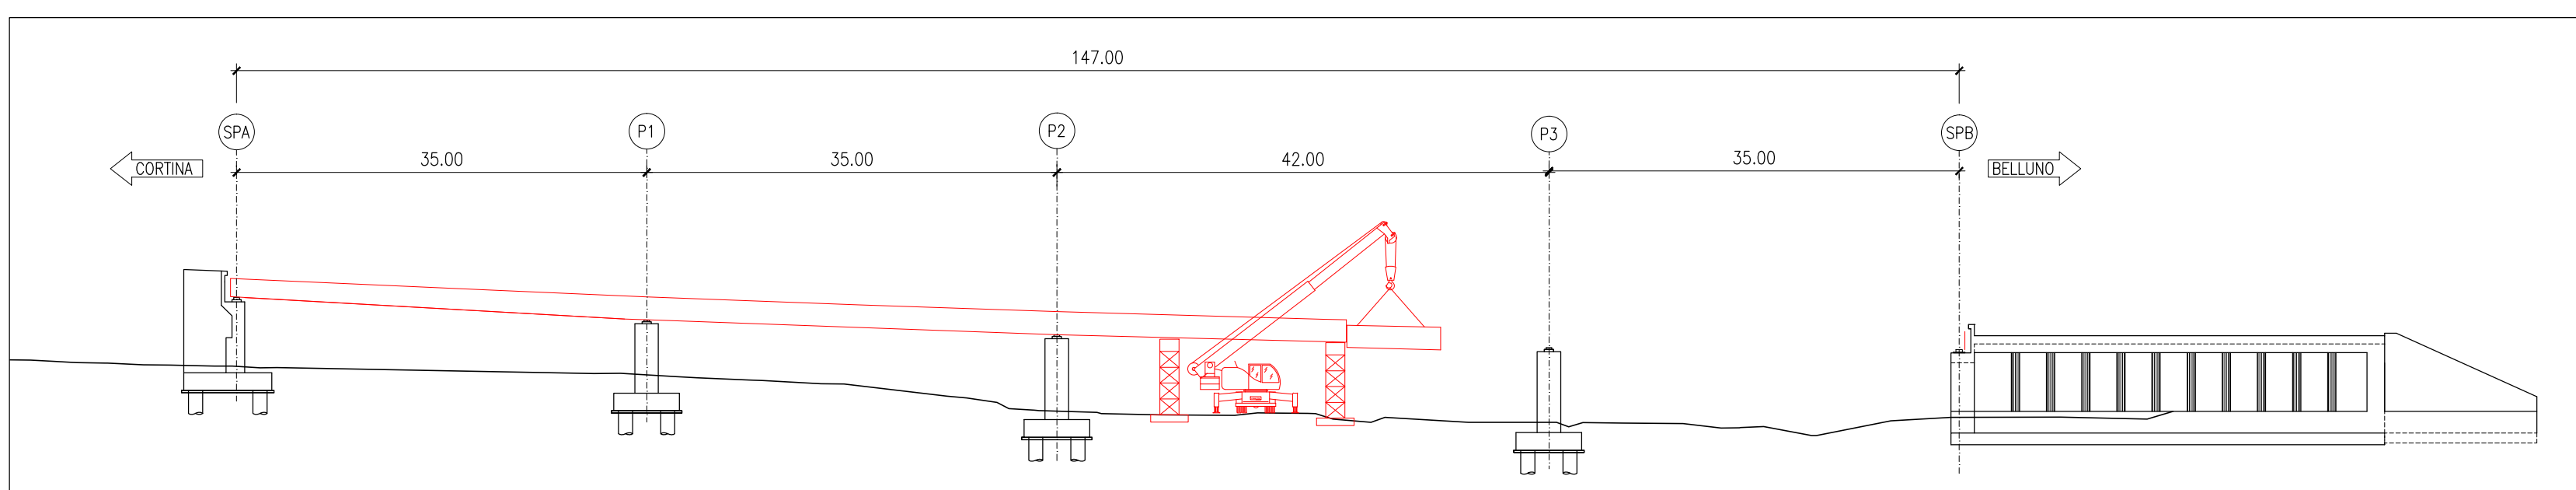

FASE 5:
VARO DELLA CARPENTERIA METALLICA



Coordinamento Territoriale Nord Est
Area Compartmentale Veneta
Via E. Milosevich, 49 - 30173 Venezia Mestre T [+39] 041 2911411 - F [+39] 041 5317321
Pac.anas.veneto@postacert.stradeanas.it - www.stradeanas.it
Anas S.p.A. - Società con Socio Unico
Sede Legale
Via Monzambano, 10 - 00185 Roma T [+39] 06 44461 - F [+39] 06 4456224
Pac.anas@postacert.stradeanas.it
Cap. Soc. Euro 2.269.892.000,00 Iscr. R.E.A. 1024951 P.IVA 02133681003 - C.F. 80208450587



S.S. n° 51 "di Alemagna"
Provincia di Belluno

Piano straordinario per l'accessibilità
a Cortina 2021

Attraversamento dell'abitato di San Vito di Cadore

PROGETTO DEFINITIVO

PROGETTAZIONE ANAS S.p.A.

Coordinamento Territoriale Nord Est - Area Compartmentale Veneta

IL PROGETTISTA: <i>Ing. Pietro Leonardo CARLUCCI</i>	IL GEOLOGO: <i>Geol. Emanuela AMICI</i>	IL GRUPPO DI PROGETTAZIONE: <i>Dott. Marco FORMENTELLO Arch. Lisa ZANNONER</i>
---	--	---

ASSISTENZA ALLA PROGETTAZIONE: INTEGRA <i>Ing. Geol. Massimo Pietrantoni</i> Ordine Ingegneri Roma n. A. 38713 Ordine Geologi Lazio A.P. n. 728	visto: IL RESPONSABILE DEL PROCEDIMENTO <i>Ing. Gabriella MANGINELLI</i>
--	---

N. ELABORATO:	PROTOCOLLO: DATA:
---------------	----------------------

OPERE D'ARTE MAGGIORI
VIADOTTO SENES
Fasi costruttive

CODICE PROGETTO		NOME FILE		REVISIONE	SCALA:
PROGETTO	LIV. PROG.	N. PROG.	TOOVIO1STRPE01_A	A	1:500
M[S]VE[14] D [17]18		CODICE ELAB. T[0]0[V]I[0]1[S]T[R]P[E]0[1]			
D					
C					
B					
A	EMISSIONE		SETTEMBRE 2017		
REV.	DESCRIZIONE	DATA	REDATTO	VERIFICATO	APPROVATO