



SEZIONE A-A  
scala 1:200

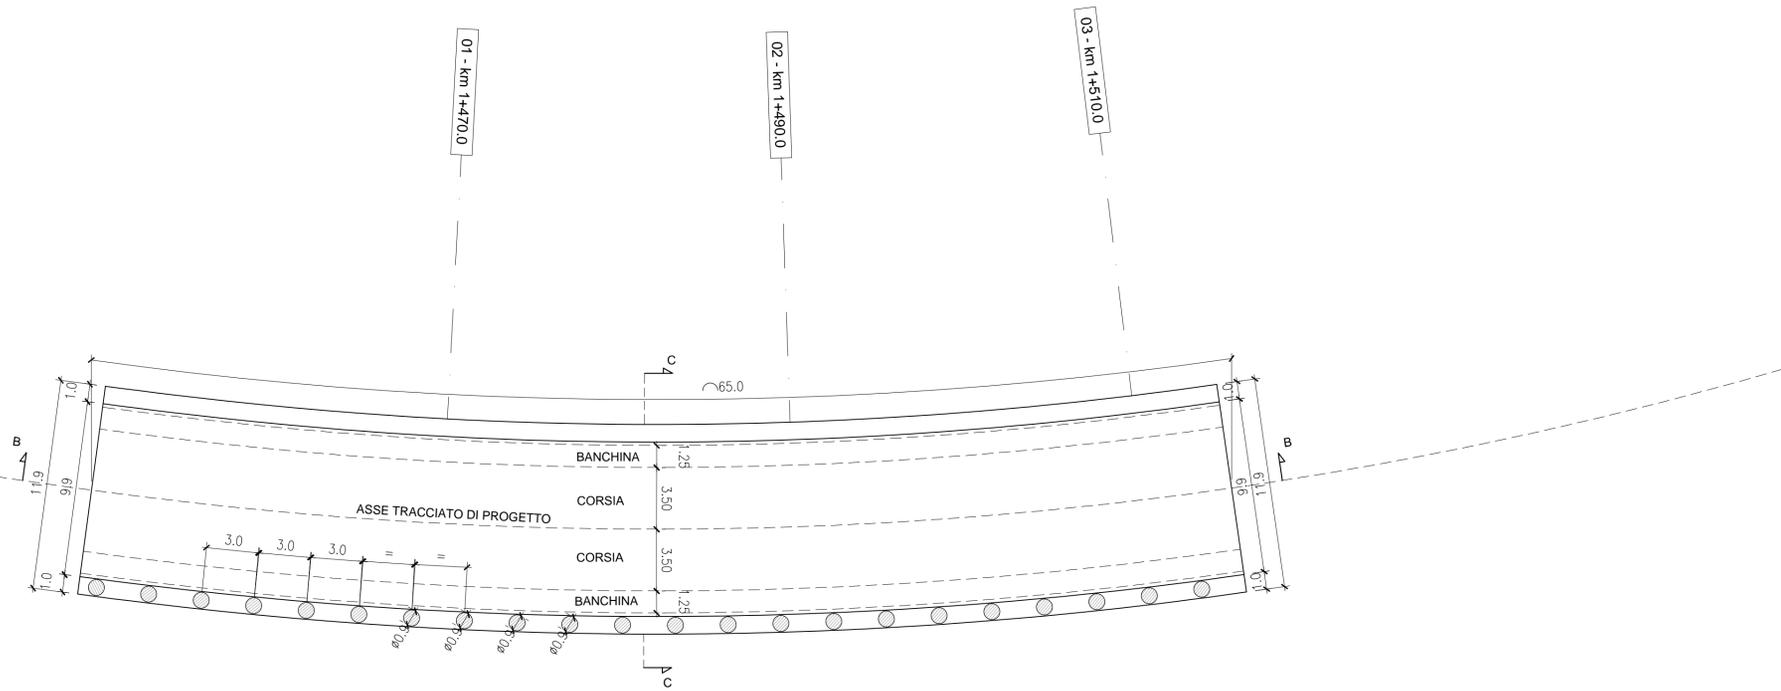

SEZIONE B-B  
scala 1:200

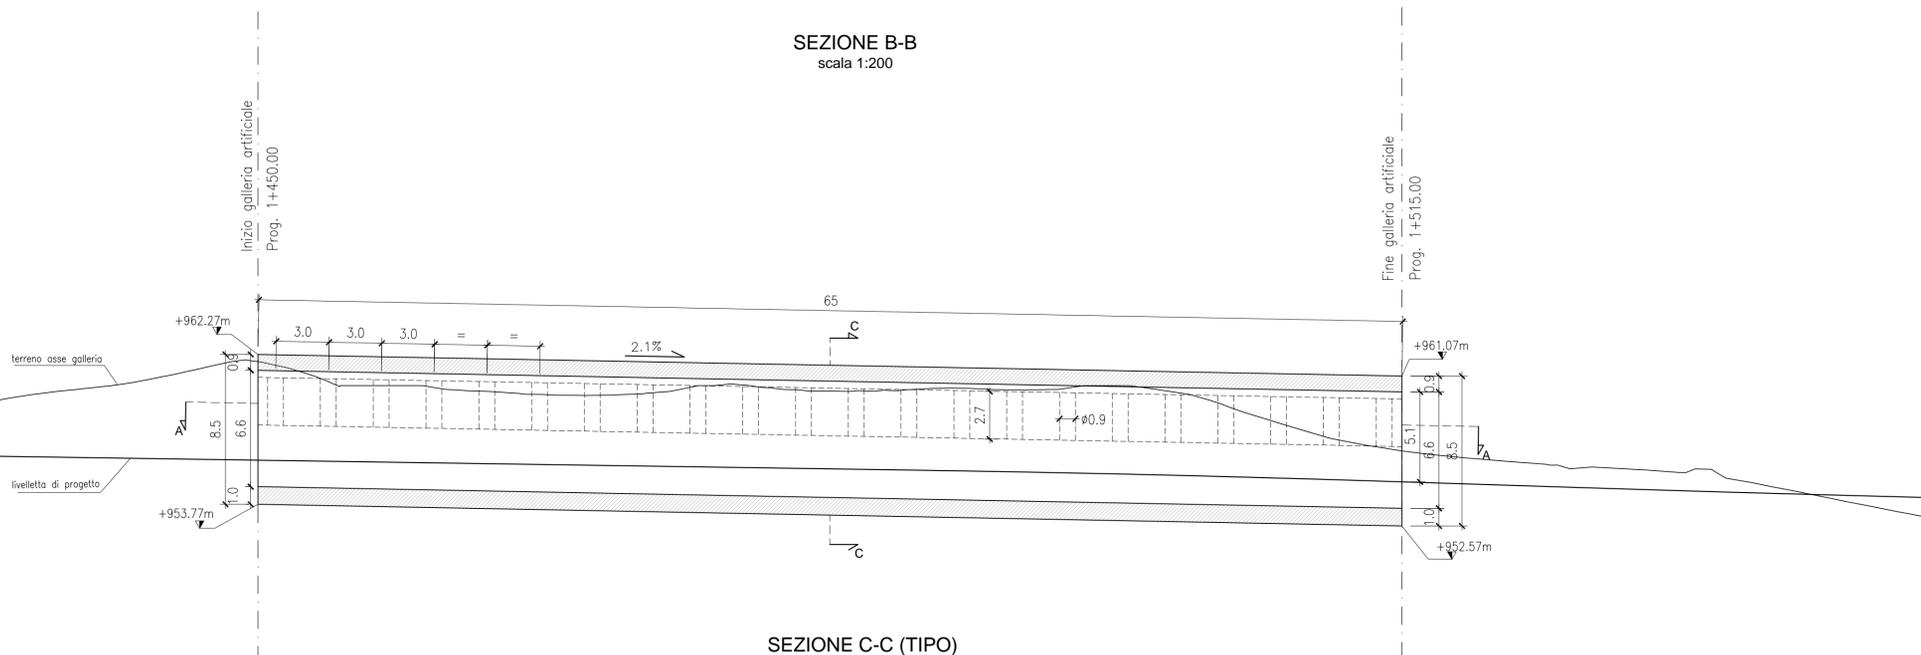

SEZIONE C-C (TIPO)  
scala 1:100

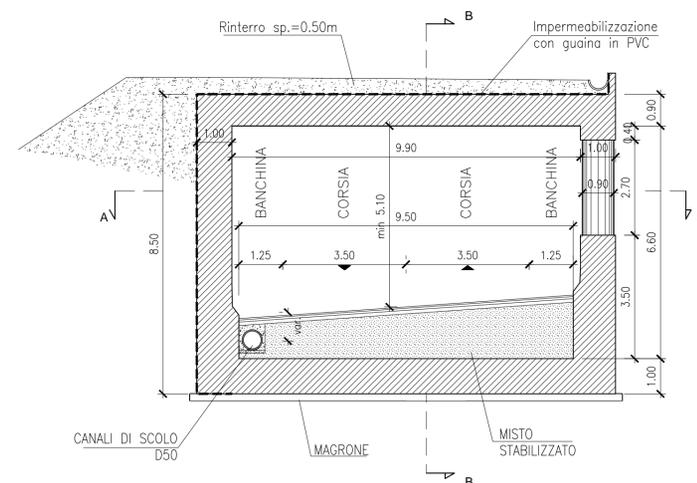


TABELLA MATERIALI	
<b>Calcestruzzo per fondazioni</b>	
classe di resistenza	C28/35 (R <sub>ck</sub> = 35 MPa)
classe di esposizione	XC2
rapporto A/C	<= 0.60
contenuto di cemento	>= 320 kg/m <sup>3</sup>
classe di consistenza	>= S4
diámetro inerte	<= 30mm
<b>Calcestruzzo per muri pieditti e colonne</b>	
classe di resistenza	C32/40 (R <sub>ck</sub> = 40 MPa)
classe di esposizione	XF2
rapporto A/C	<= 0.50
contenuto di cemento	>= 340 kg/m <sup>3</sup>
contenuto di aria	>= 3%
classe di consistenza	>= S4
diámetro inerte	<= 25mm
<b>Calcestruzzo soletta superiore</b>	
classe di resistenza	C35/45 (R <sub>ck</sub> = 45 MPa)
classe di esposizione	XF4
rapporto A/C	<= 0.45
contenuto di cemento	>= 360 kg/m <sup>3</sup>
contenuto di aria	>= 3%
classe di consistenza	S5
diámetro inerte	<= 25mm
<b>Calcestruzzo per magrone</b>	
classe di resistenza	C12/15 (R <sub>ck</sub> = 15 MPa)
<b>Acciaio armatura ordinaria</b>	
Barre ad aderenza migliorata tipo B450 C (controllato in stabilimento)	



Coordinamento Territoriale Nord Est  
Area Compartmentale Veneto  
Via E. Milosevich, 49 - 30173 Venezia Mestre T [+39] 041 2911411 - F [+39] 041 5317321  
Pec: anas.veneto@postacert.stradeanas.it - www.stradeanas.it  
Anas S.p.A. - Società con Socio Unico  
Sede Legale  
Via Monzambano, 10 - 00185 Roma T [+39] 06 44461 - F [+39] 06 4456224  
Pec: anas@postacert.stradeanas.it  
Cap. Soc. Euro 2.269.892.000,00 Iscr. R.E.A. 1024951 P.IVA 02133681003 - C.F. 80208450587



S.S. n° 51 "di Alemagna"  
Provincia di Belluno

Piano straordinario per l'accessibilità  
a Cortina 2021

Attraversamento dell'abitato di San Vito di Cadore

PROGETTO DEFINITIVO

PROGETTAZIONE ANAS S.p.A.  
Coordinamento Territoriale Nord Est - Area Compartmentale Veneto

IL PROGETTISTA: Ing. Pietro Leonardo CARLUCCI	IL GEOLOGO: Geol. Emanuela AMICI	IL GRUPPO DI PROGETTAZIONE: Dott. Marco FORMENTELLO Arch. Lisa ZANNONER
--	-------------------------------------	---

ASSISTENZA ALLA PROGETTAZIONE: Ing. Geol. Massimo Pietrantoni Ordine Ingegneri Roma n. A. 36713 Ordine Geologi Lazio A.P. n. 728	visto: IL RESPONSABILE DEL PROCEDIMENTO Ing. Gabriella MANGINELLI
---	--

PROTOCOLLO: DATA:
----------------------

N. ELABORATO:  
**OPERE D'ARTE MAGGIORI**  
**GALLERIE ARTIFICIALI**  
Galleria artificiale km 1+450 - 1+515. Pianta, sezione longitudinale e sezione trasversale tipo

CODICE PROGETTO		NOME FILE		REVISIONE	SCALA:
PROGETTO	LIV. PROG.	N. PROG.	TOOGA03STRDI02_A	A	1:200/100
M S V E 1 4		D 1 7 1 8		CODICE ELAB. T O O G A 0 3 S T R D I 0 2	
D					
C					
B					
A	EMISSIONE	SETTEMBRE 2017			
REV.	DESCRIZIONE	DATA	REDATTO	VERIFICATO	APPROVATO