

PLANIMETRIA D'INQUADRAMENTO
scala 1:10000


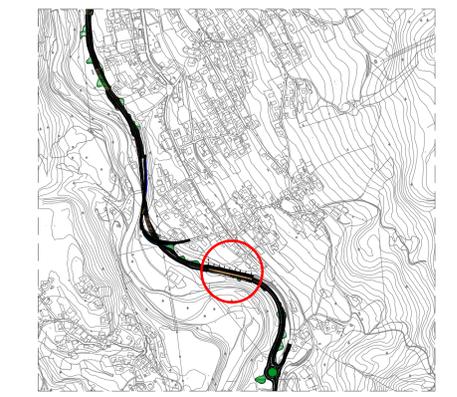


TABELLA MATERIALI	
Calcestruzzo per fondazioni	<p>classe di resistenza C28/35 (R_k = 35 MPa)</p> <p>classe di esposizione XC2</p> <p>rapporto A/C ≤ 0.60</p> <p>contenuto di cemento >= 320 kg/m³</p> <p>classe di consistenza >= S4</p> <p>diámetro inerte ≤ 30mm</p>
Calcestruzzo soletta superiore	<p>classe di resistenza C35/45 (R_k = 45 MPa)</p> <p>classe di esposizione XF4</p> <p>rapporto A/C ≤ 0.45</p> <p>contenuto di cemento >= 360 kg/m³</p> <p>contenuto di aria >= 3%</p> <p>classe di consistenza S5</p> <p>diámetro inerte ≤ 25mm</p>
Calcestruzzo per muri, piedili e colonne	<p>classe di resistenza C32/40 (R_k = 40 MPa)</p> <p>classe di esposizione XF2</p> <p>rapporto A/C ≤ 0.50</p> <p>contenuto di cemento >= 340 kg/m³</p> <p>contenuto di aria >= 3%</p> <p>classe di consistenza >= S4</p>
Calcestruzzo per magrone	<p>classe di resistenza C12/15 (R_k = 15 MPa)</p>
Acciaio armatura ordinaria	<p>Barre ad aderenza migliorata tipo B450 C (controllato in stabilimento)</p>

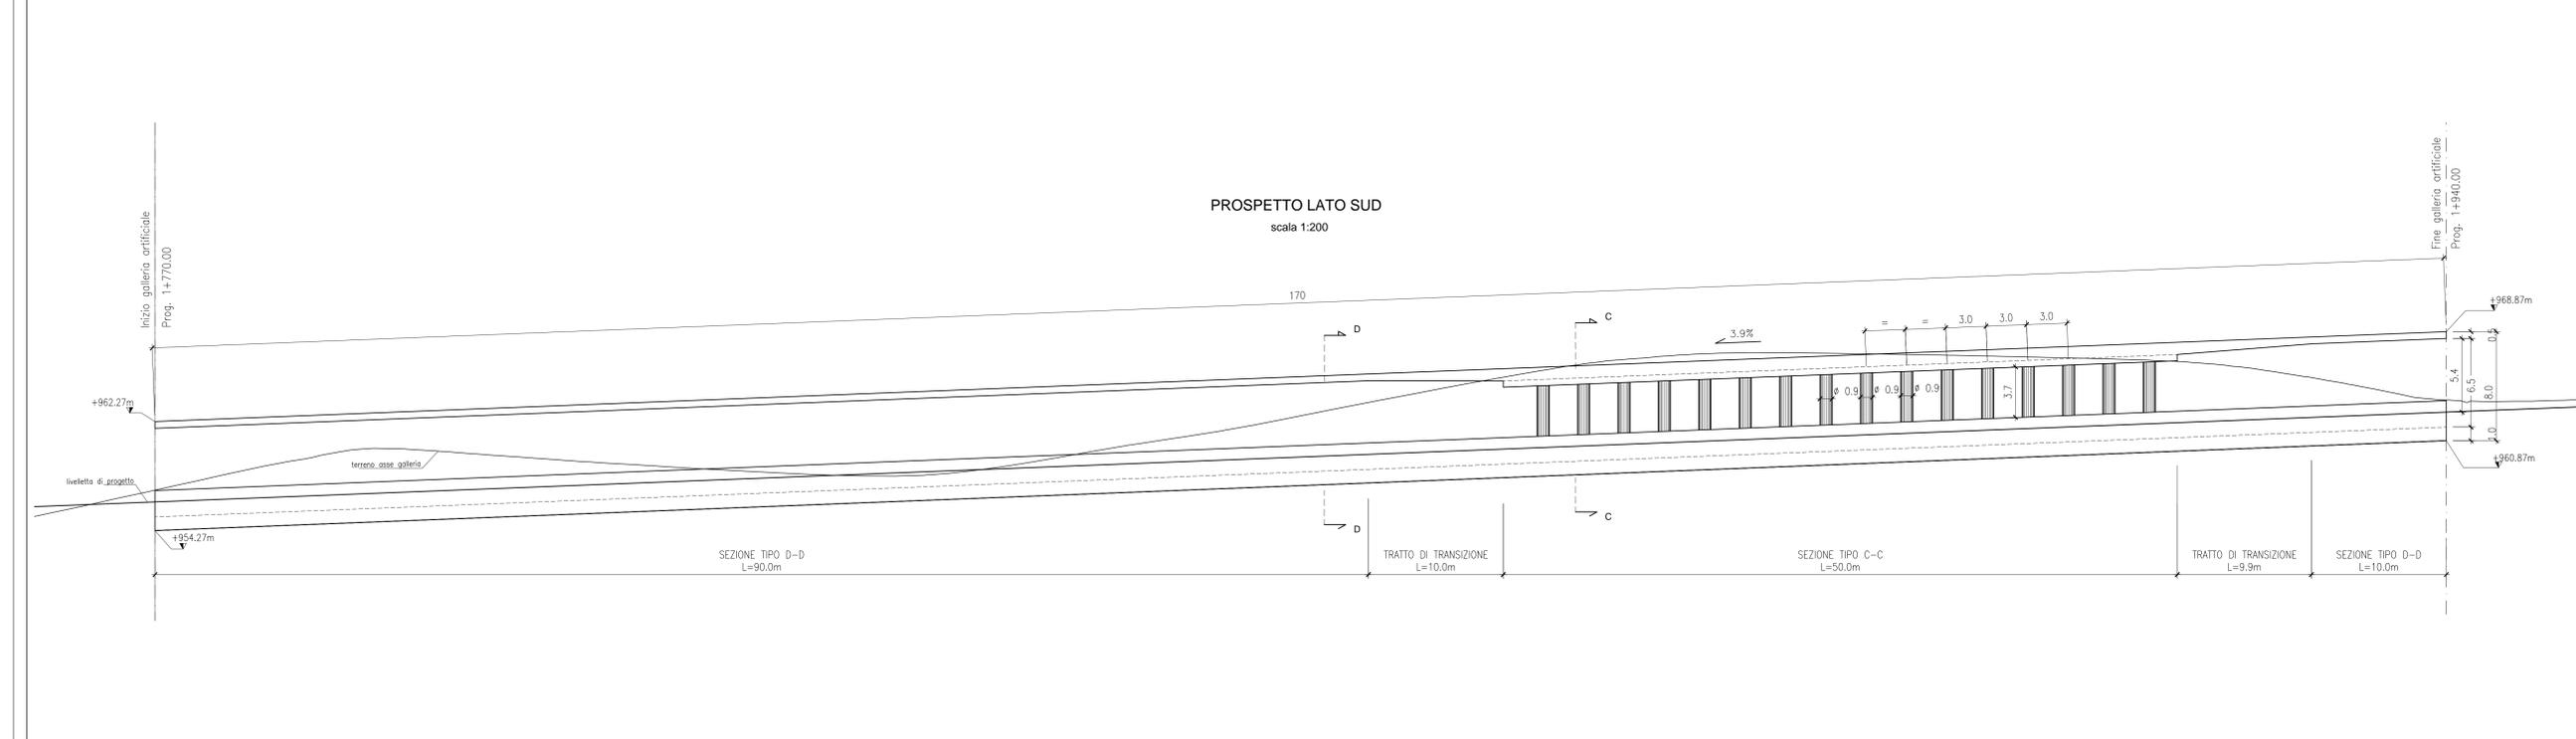

anas
 Coordinamento Territoriale Nord Est
 Area Compartmentale Veneto
 Via E. Millosevich, 49 - 30173 Venezia Mestre T (+39) 041 2911411 - F (+39) 041 5317321
 Per info: veneto@coordinamento-nord-est.it - www.areasanas.it
 Sede Legale
 Anas S.p.A. - Società con Socio Unico
 Sede Legale
 Via Manzoni, 10 - 00185 Roma T (+39) 06 44461 - F (+39) 06 446224
 Per info: post@anas.it - www.anas.it
 Cap. Soc. Euro 2.261.892.000,00 Iscr. R.E.A. 1024851 P.IVA 02133681003 - C.F. 80208450587

cortina 2021
S.S. n° 51 "di Alemagna"
 Provincia di Belluno
 Piano straordinario per l'accessibilità a Cortina 2021
 Attraversamento dell'abitato di San Vito di Cadore

PROGETTO DEFINITIVO

PROGETTAZIONE ANAS S.p.A.
 Coordinamento Territoriale Nord Est - Area Compartmentale Veneto

IL PROGETTISTA: Ing. Pietro Leonardo CARLUCCI	IL GEOLOGO: Geol. Emanuela AMICI	IL GRUPPO DI PROGETTAZIONE: Dott. Marco FORMENTELLO Arch. Lisa ZANNONER
---	--	--

ASSISTENZA ALLA PROGETTAZIONE: INTEGRA Ing. Geol. Massimo Pietrangeli Odeto Ingegner Roma n. 2.38113 Pavia (Lombardia) - Tel. n. 738	Visto: IL RESPONSABILE DEL PROCEDIMENTO Ing. Gabriella MANGONELLI
--	---

N. ELABORATO:
OPERE D'ARTE MAGGIORI
GALLERIE ARTIFICIALI
 Galleria artificiale km 1+770 - 1+940. Planimetria di inquadramento, pianta scavi e prospetto

CODICE PROGETTO	NOME FILE	REVISIONE	SCALA:
PROGETTO: MSV/E/14 D 1718	TOOGA4STRDIO1_B	B	varie
ELABORATO: MSV/E/14 D 1718	CODICE ELAB: TOOGA04STRDIO1	B	varie
D			
C			
B	REVISIONE	DICEMBRE 2018	
A	EMISSIONE	LUGLIO 2017	
REV.	DESCRIZIONE	DATA	REDATTO VERIFICATO APPROVATO