
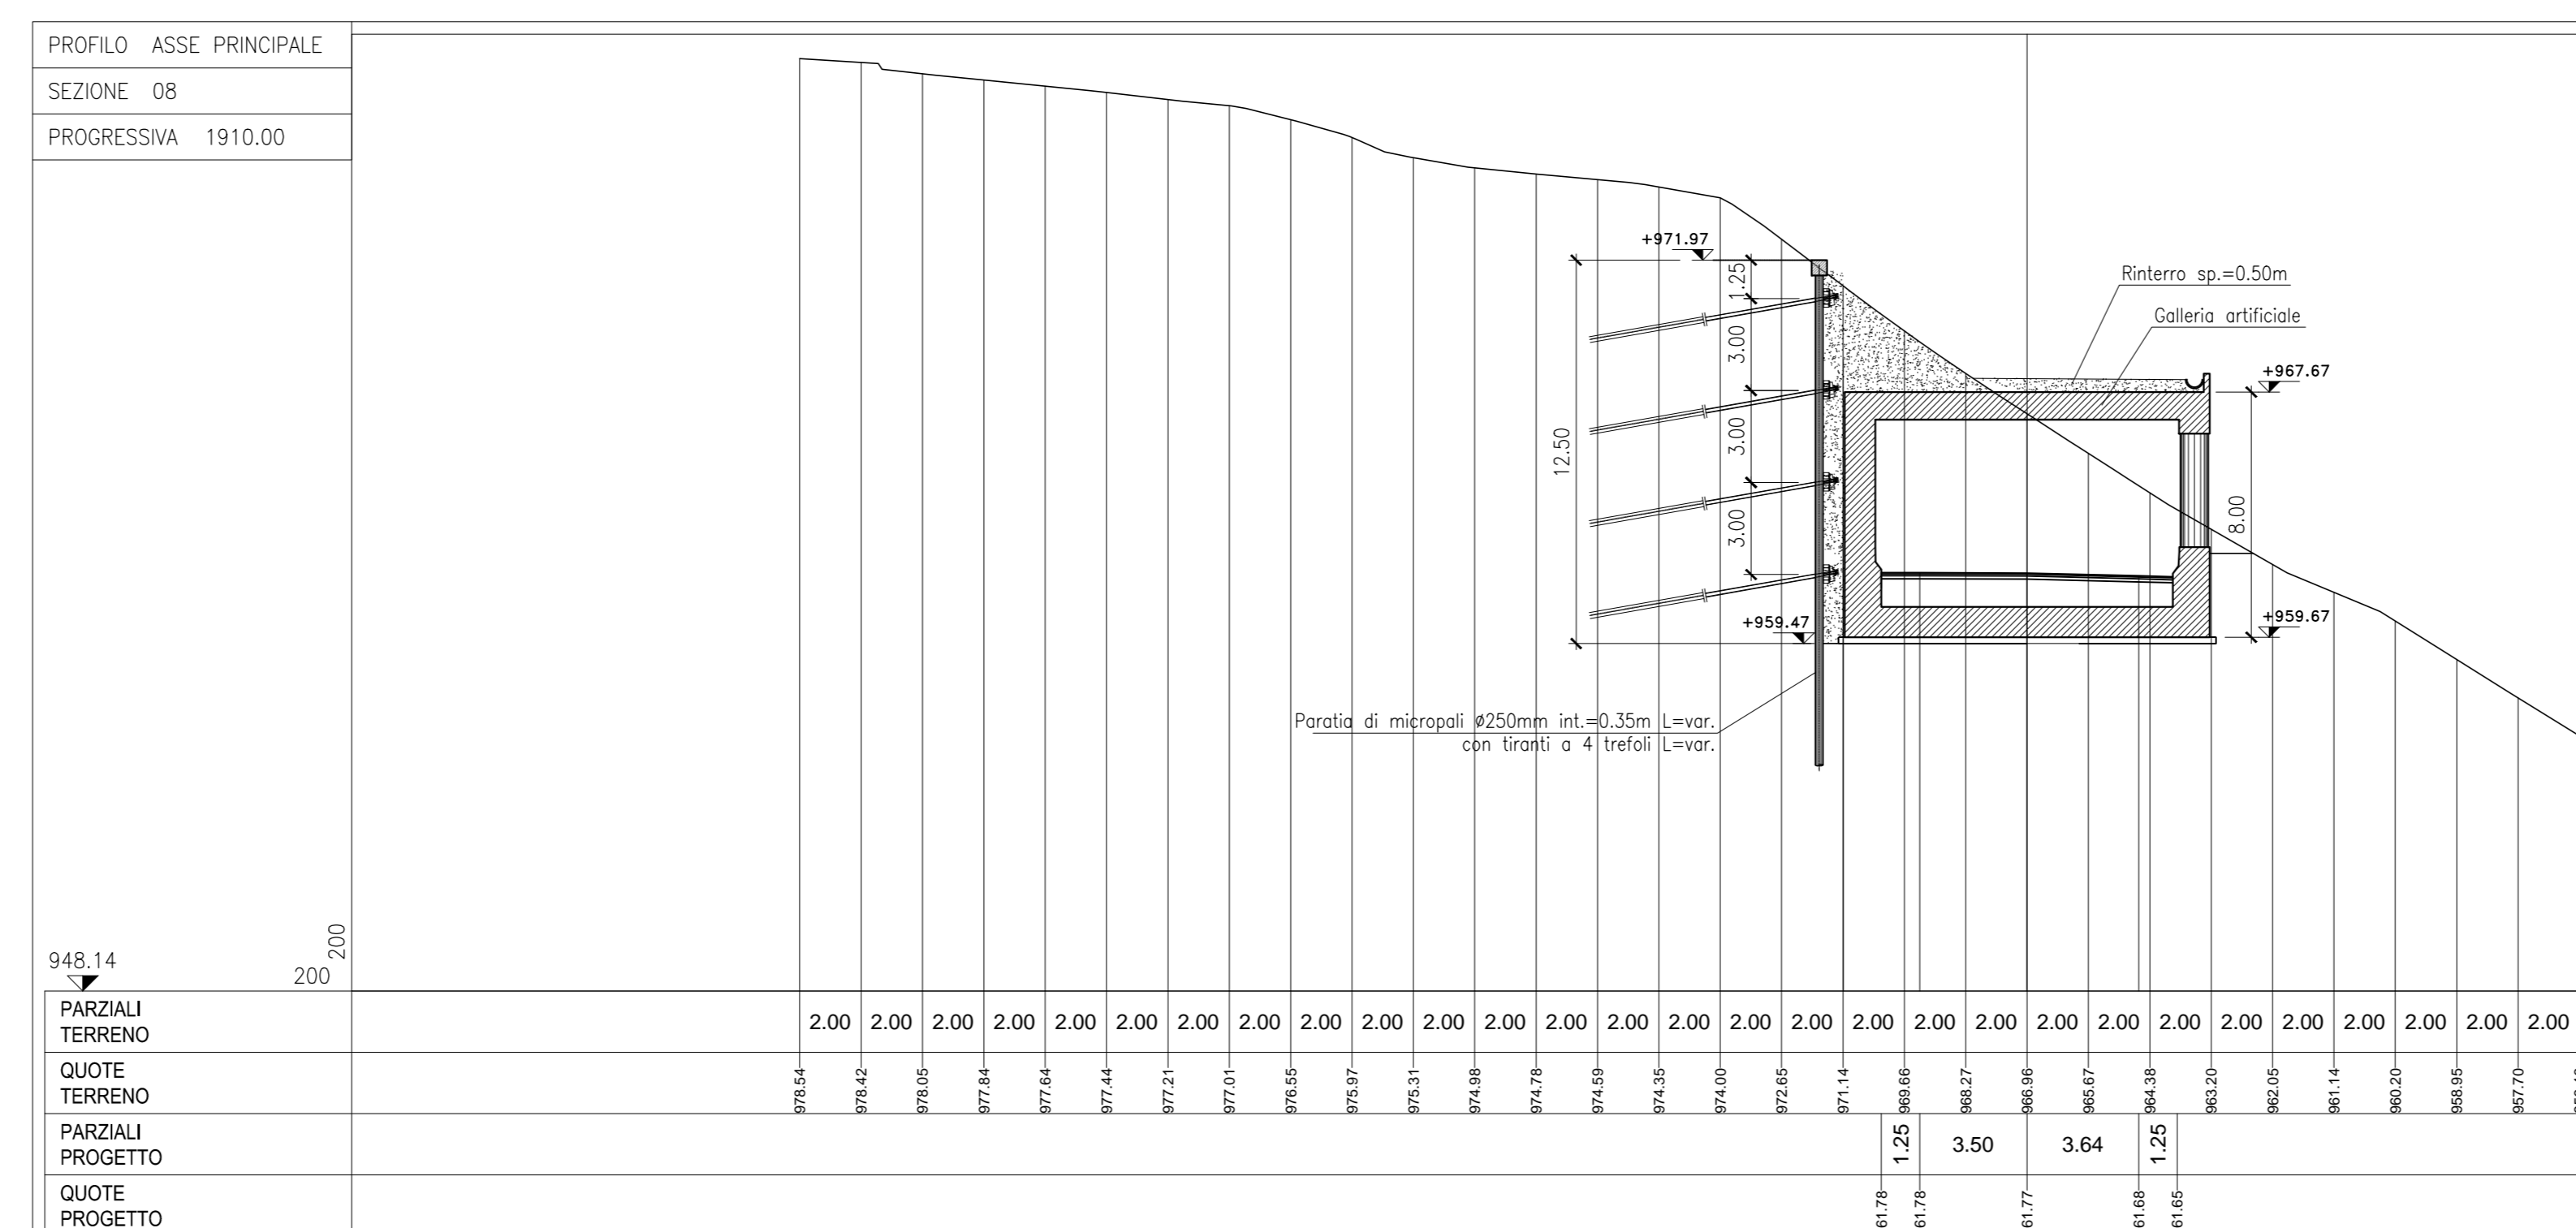
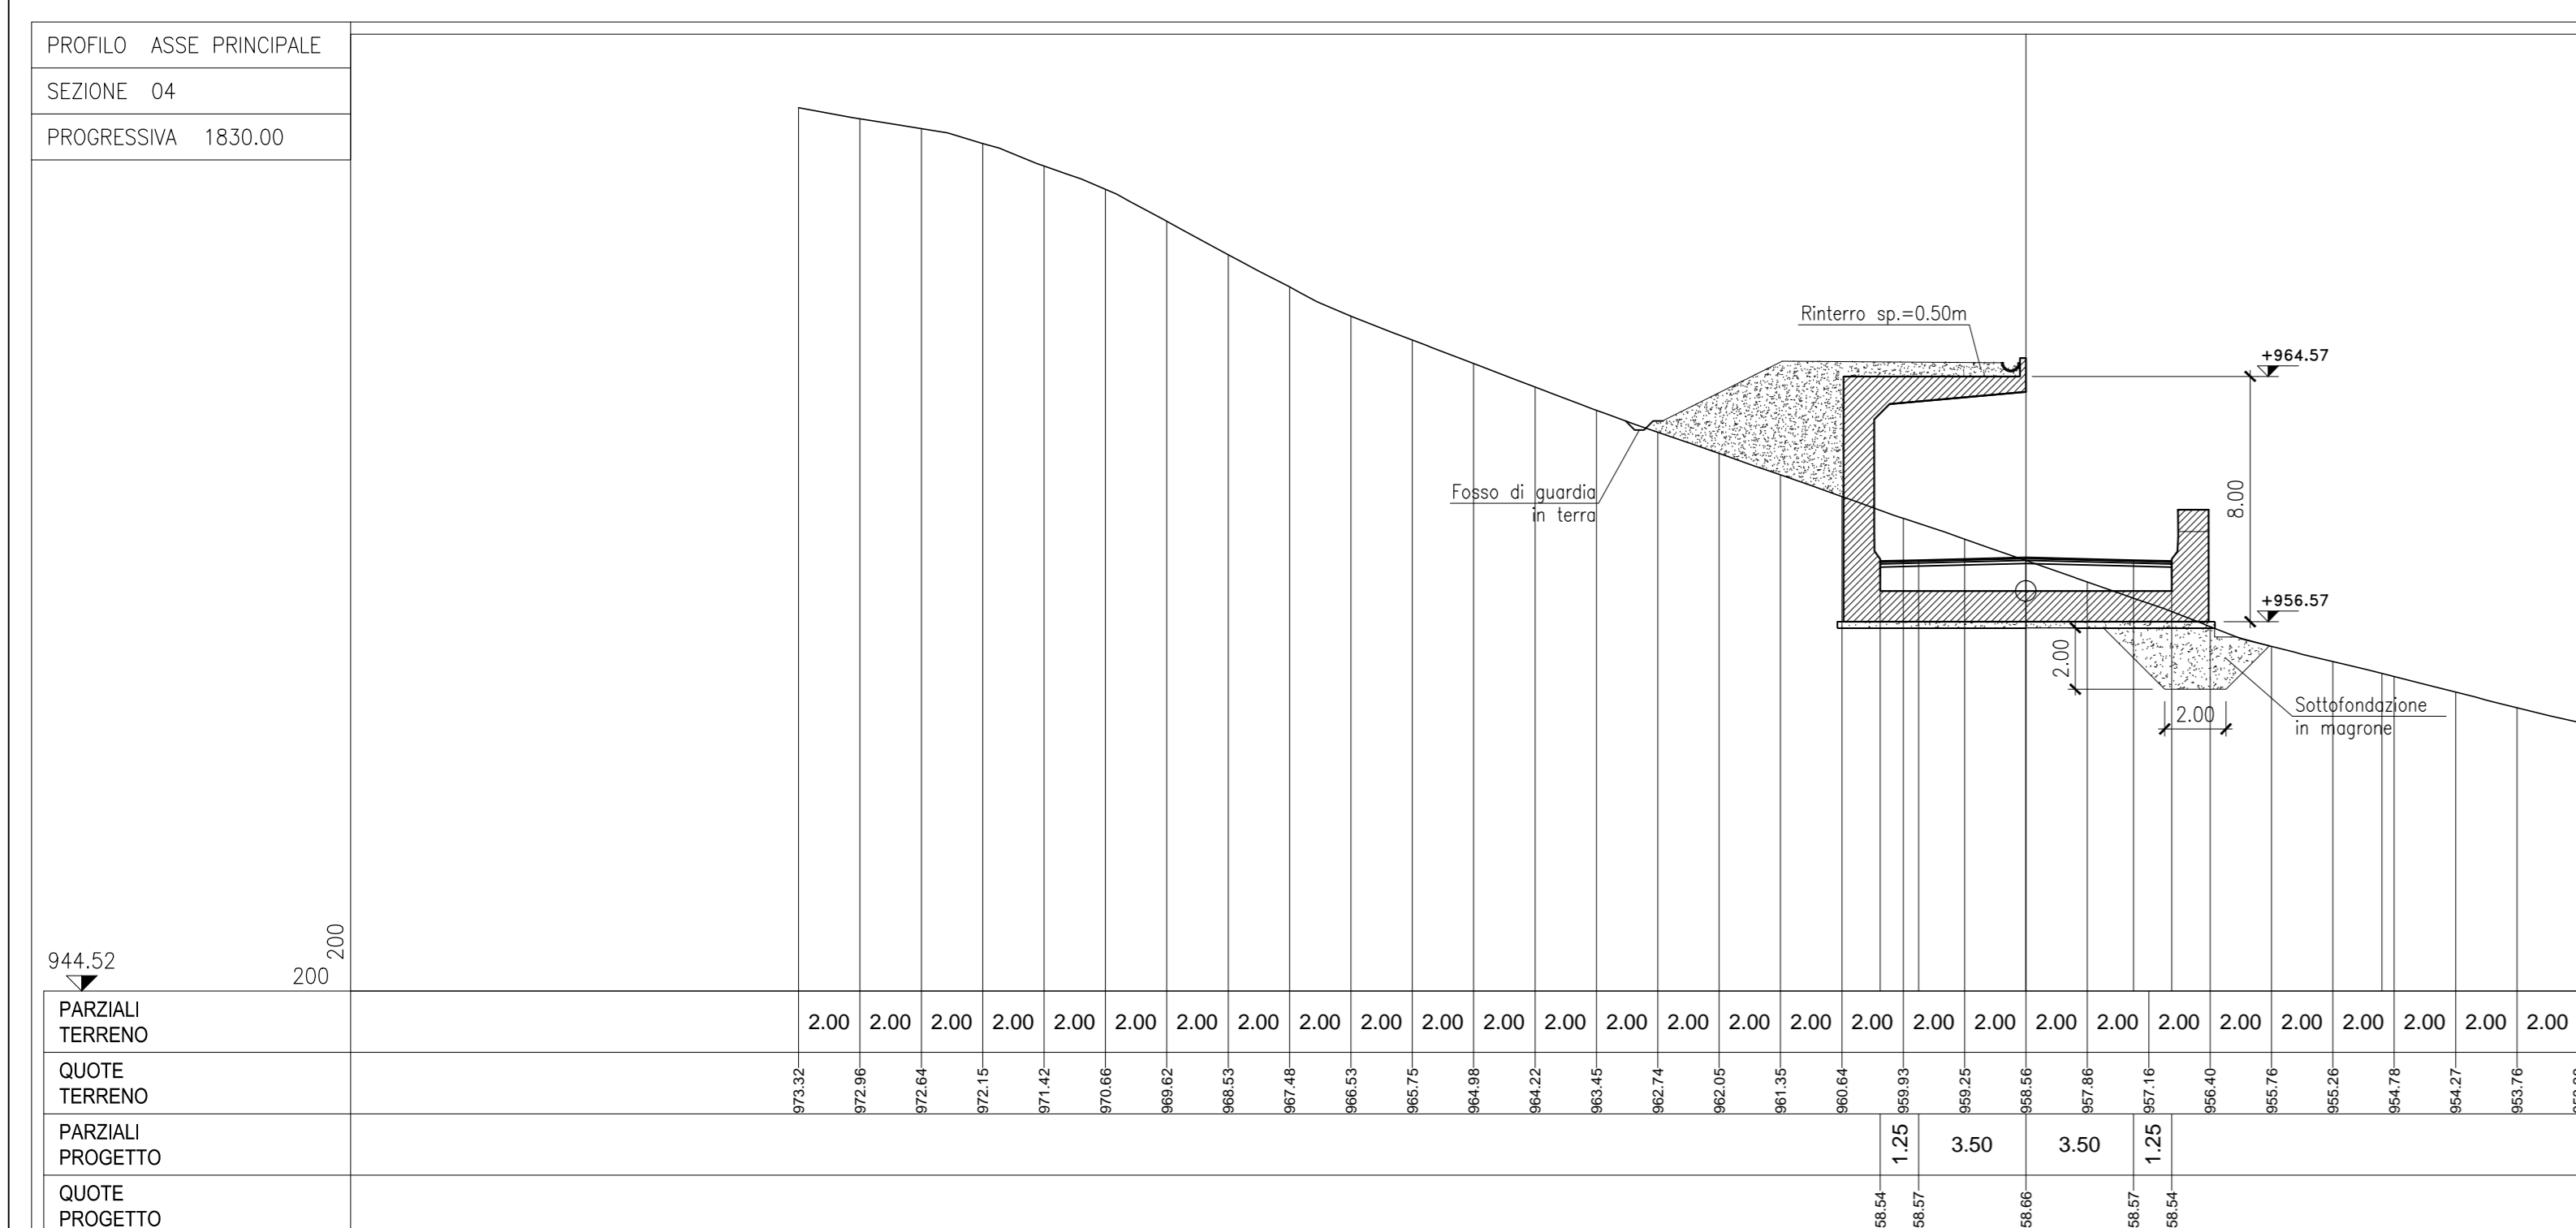
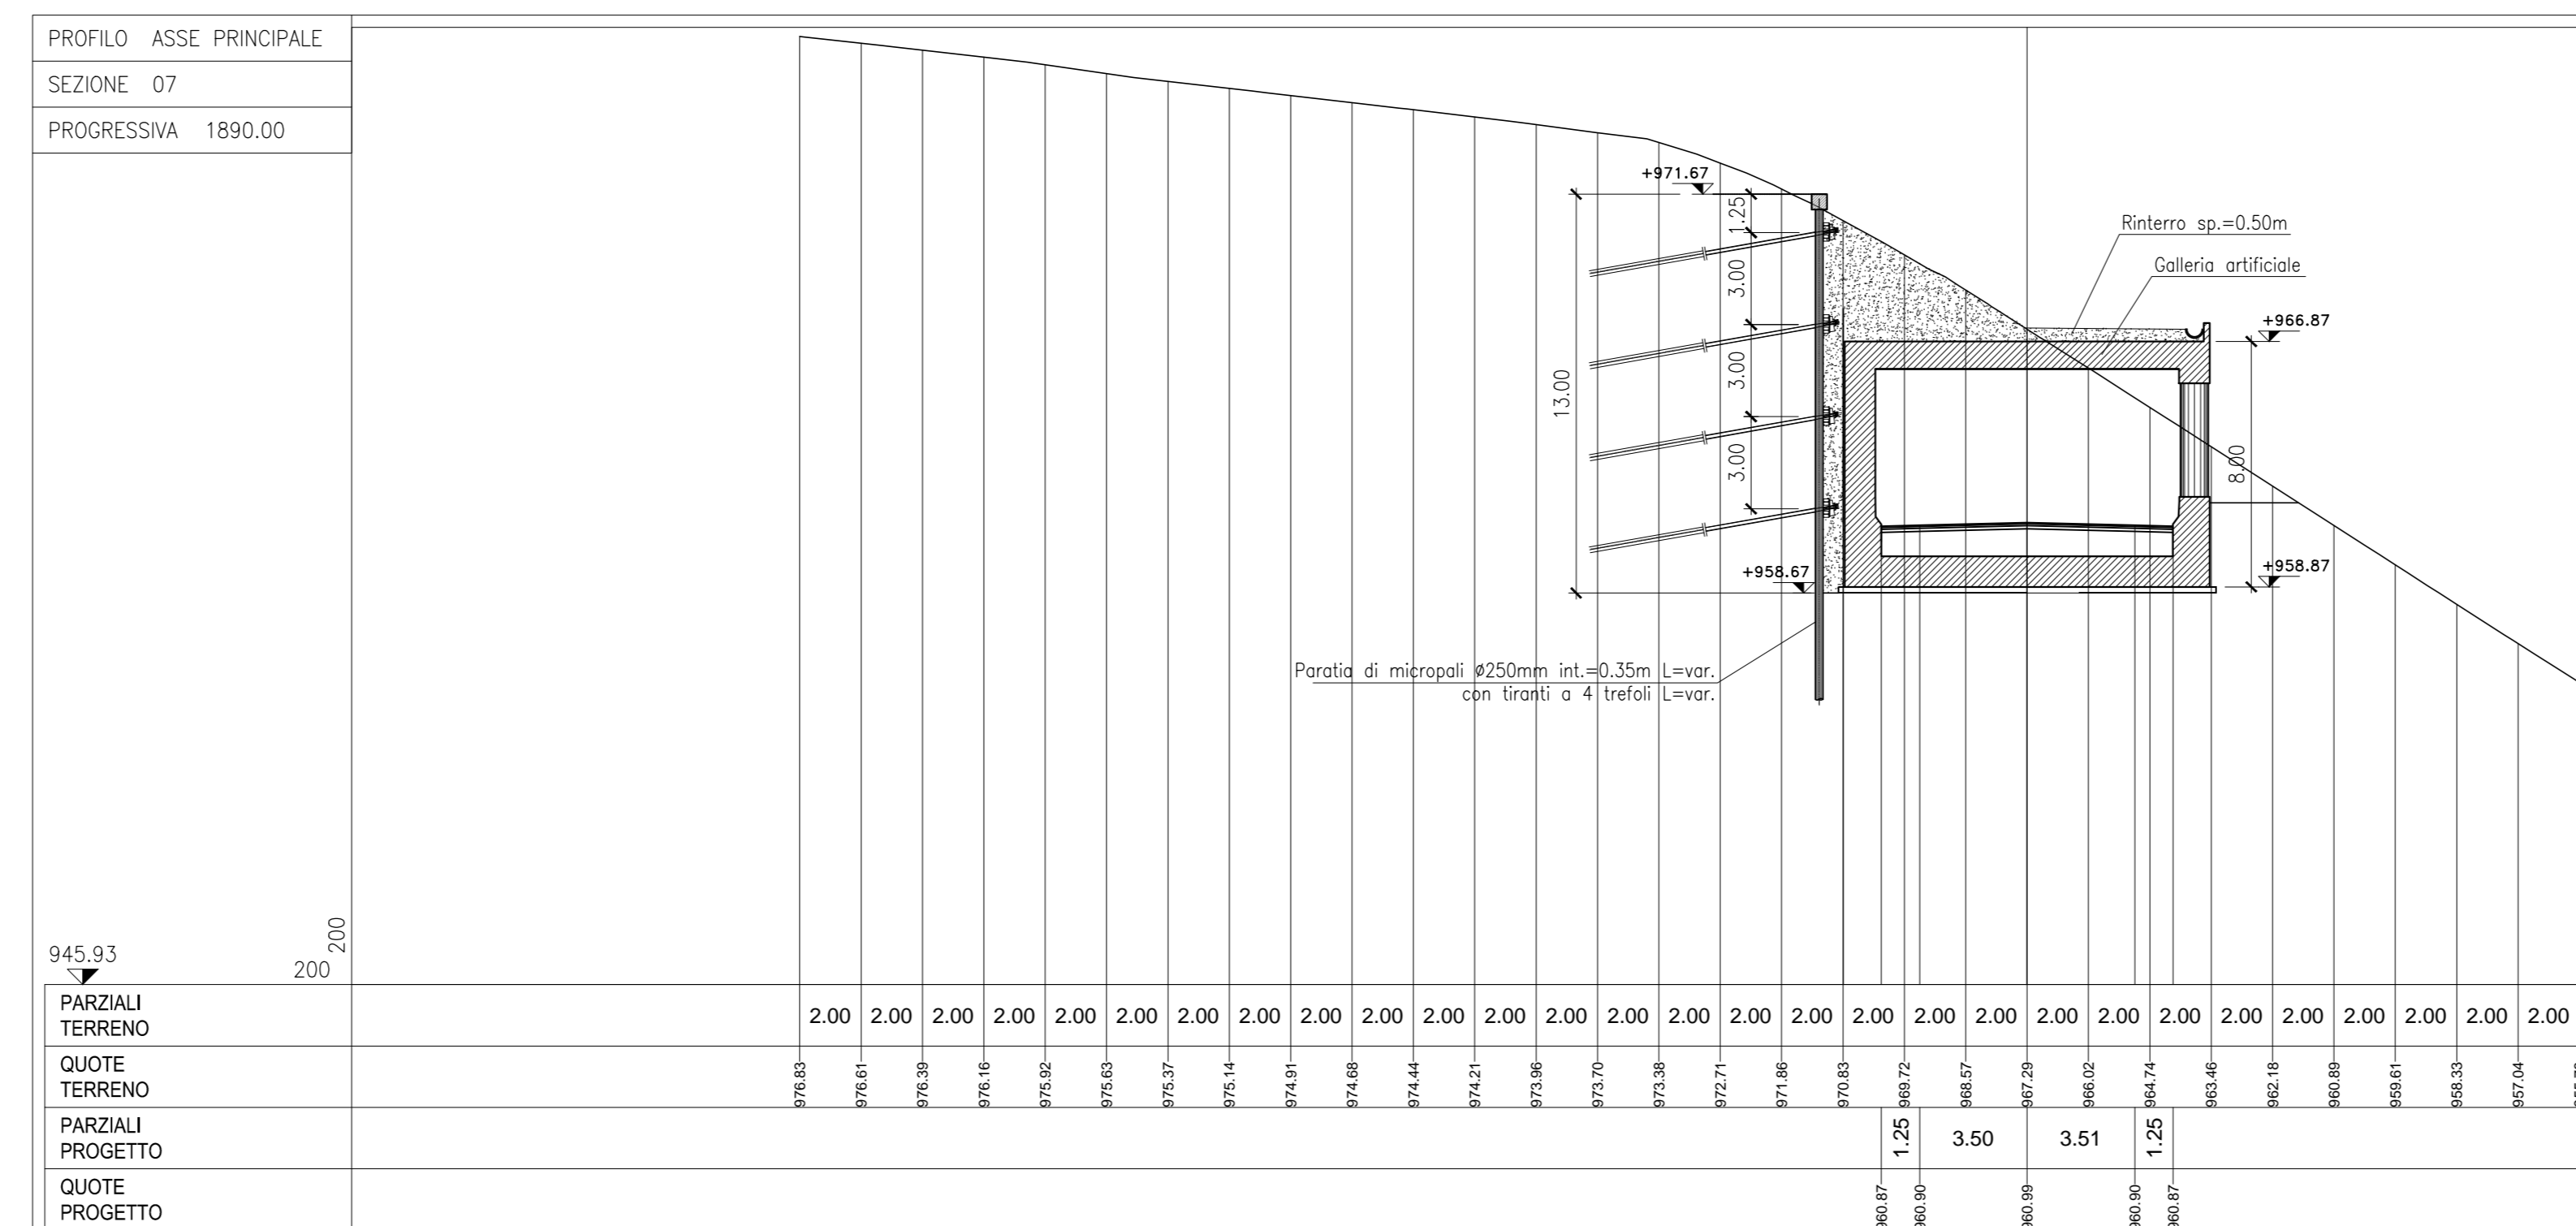


Per i dettagli sulla paratia di micropali, si rimanda all'elaborato MSVE14D1718\_1000504GETS101A

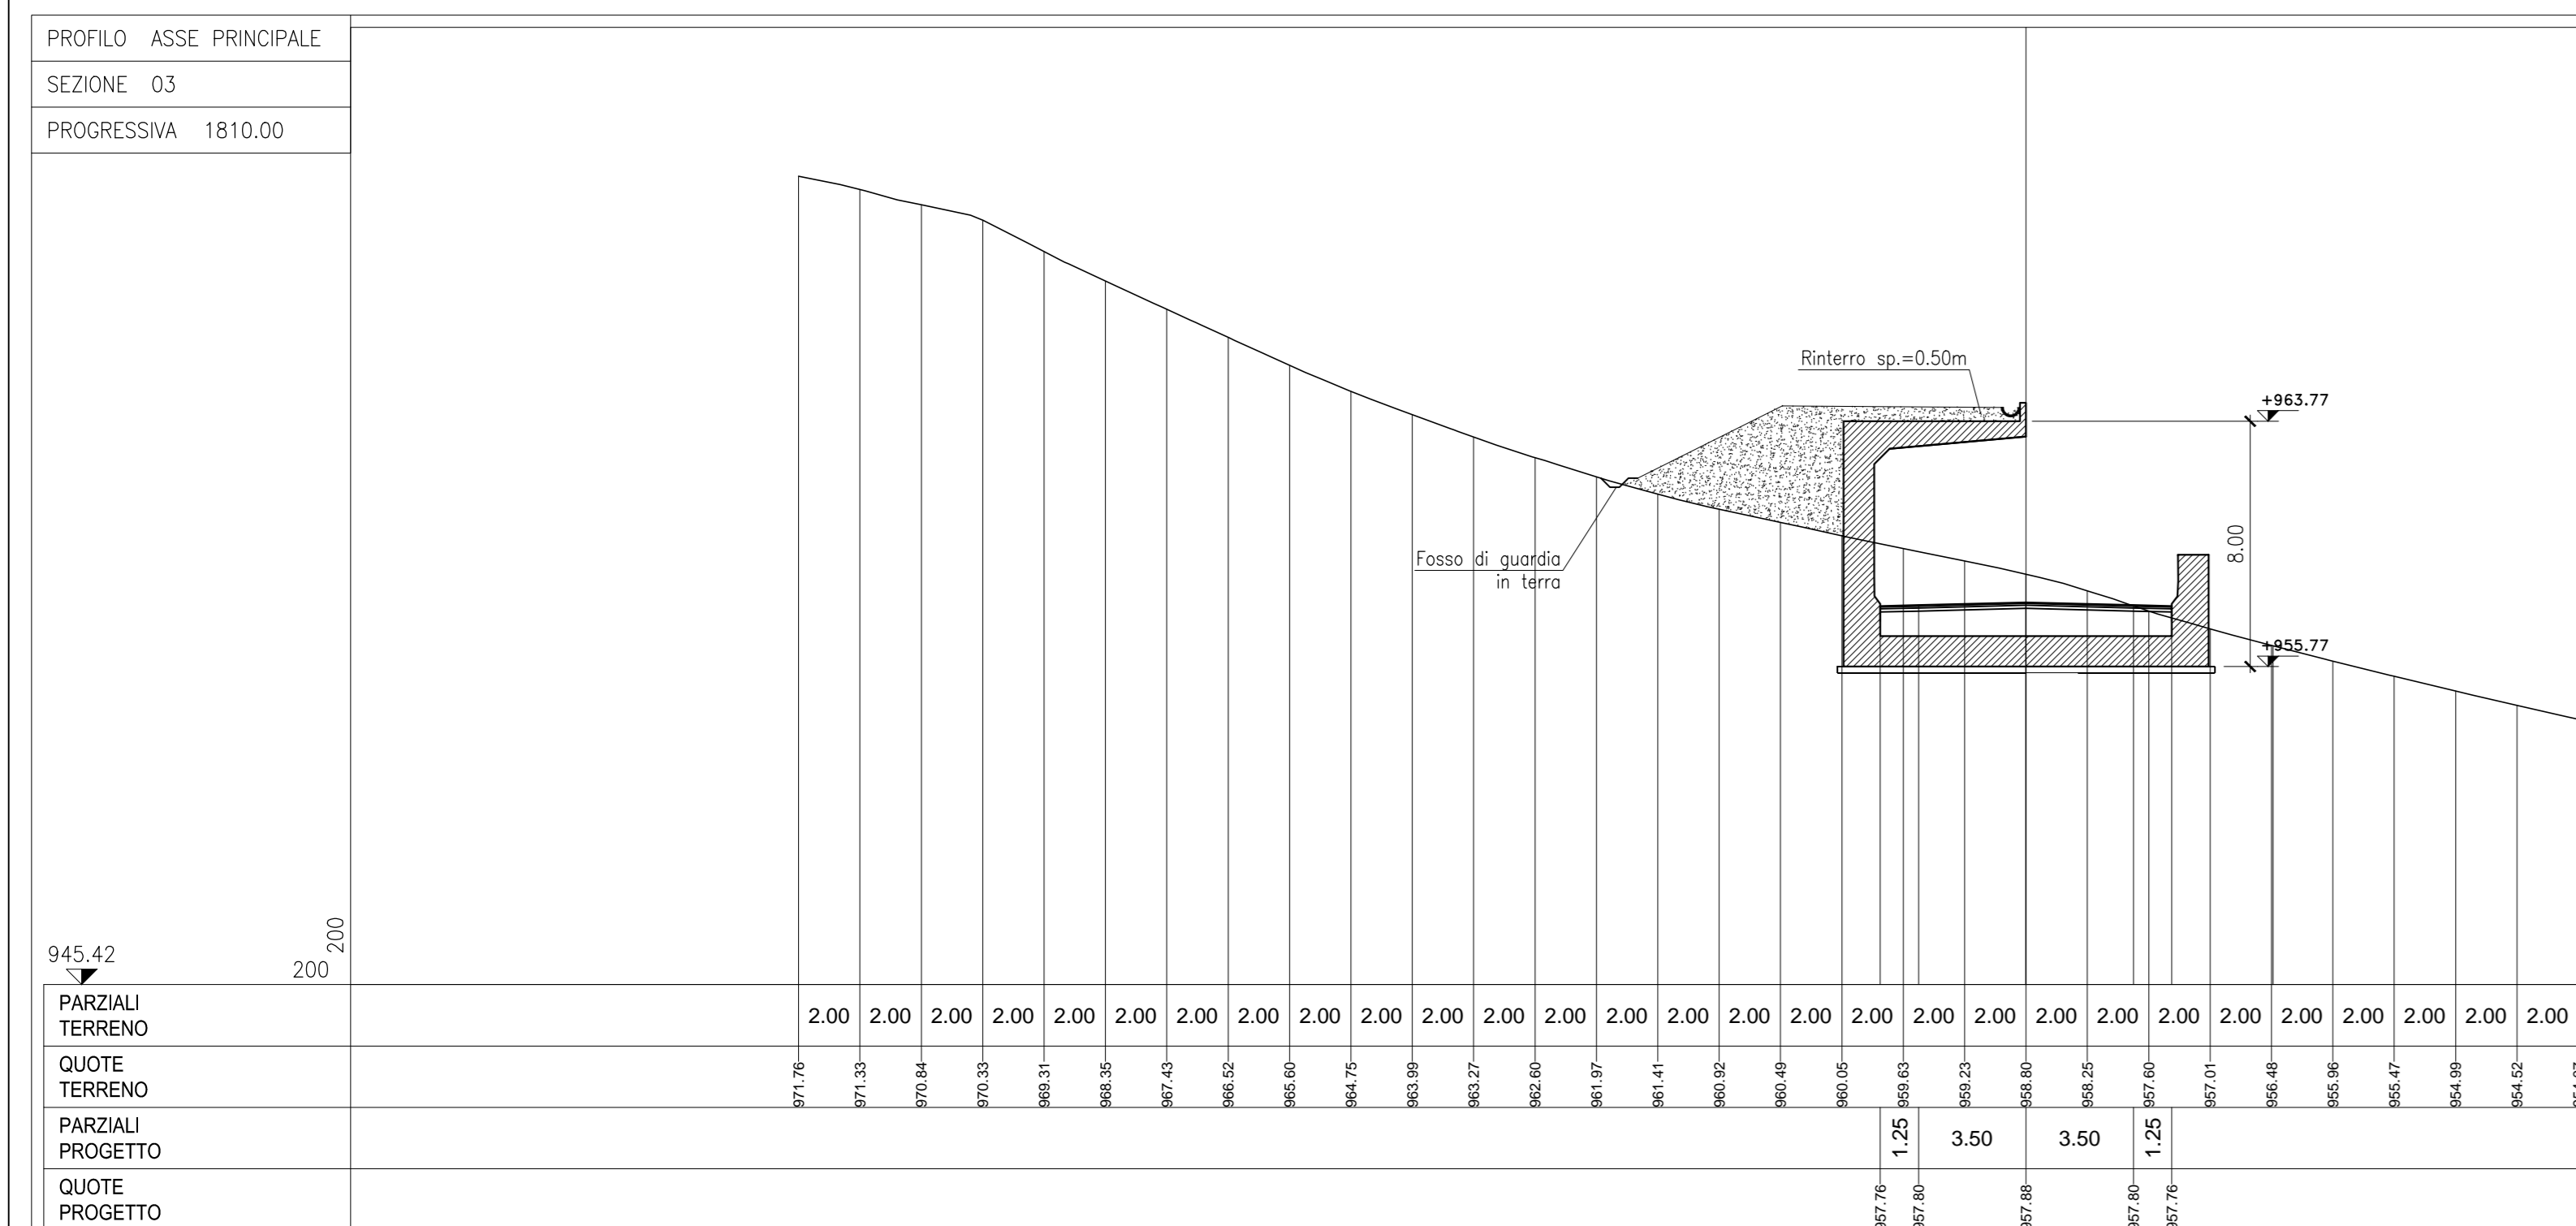

**Coordinamento Territoriale Nord Est**  
**Anas**  
 Via E. Matteotti, 49 - 30173 Venezia Mestre T (+39) 041 2911411 - F (+39) 041 537721  
 PIA ANAS VENEZIA COORDINAMENTO TERRITORIALE N. E. www.anas.it

**S.S. n° 51 "di Alemagna"**  
 Provincia di Belluno

**Piano straordinario per l'accessibilità a Cortina 2021**  
 Attraversamento dell'abitato di San Vito di Cadore

**PROGETTO DEFINITIVO**  
 PROGETTAZIONE ANAS S.p.A.  
 Coordinamento Territoriale Nord Est - Area Compartmentale Veneto

**IL PROGETTISTA:** Ing. Pietro Leonardo CARLUCCI  
**IL GEOLOGO:** Geol. Emanuela AMICI  
**IL GRUPPO DI PROGETTAZIONE:** Dott. Marco FORMENZELLO, Arch. Lisa ZAVADNER

**ASSISTENZA ALLA PROGETTAZIONE:** **INTEGRA**  
 Ing. Geol. Massimo Pizzuttolini  
 N. ELABORATO:

**OPERE D'ARTE MAGGIORI**  
 GALLERIE ARTIFICIALI  
 Galleria artificiale km 1+770 - 1+940. Sezioni trasversali correnti

CODICE PROGETTO	MSVE14	NOME FILE	T00CA04STR201_B	REVISIONE	SCALA
PROGETTO	D	17	B	B	1:500/200
C					
B REVISIONE				DICEMBRE 2018	
A EMISSIONE				LUGLIO 2017	
REV.	DESCRIZIONE	DATA	REDATTO	VERIFICATO	APPROVATO