



Progr. km 2+255  
SEZIONE LONGITUDINALE  
SCALA 1:50

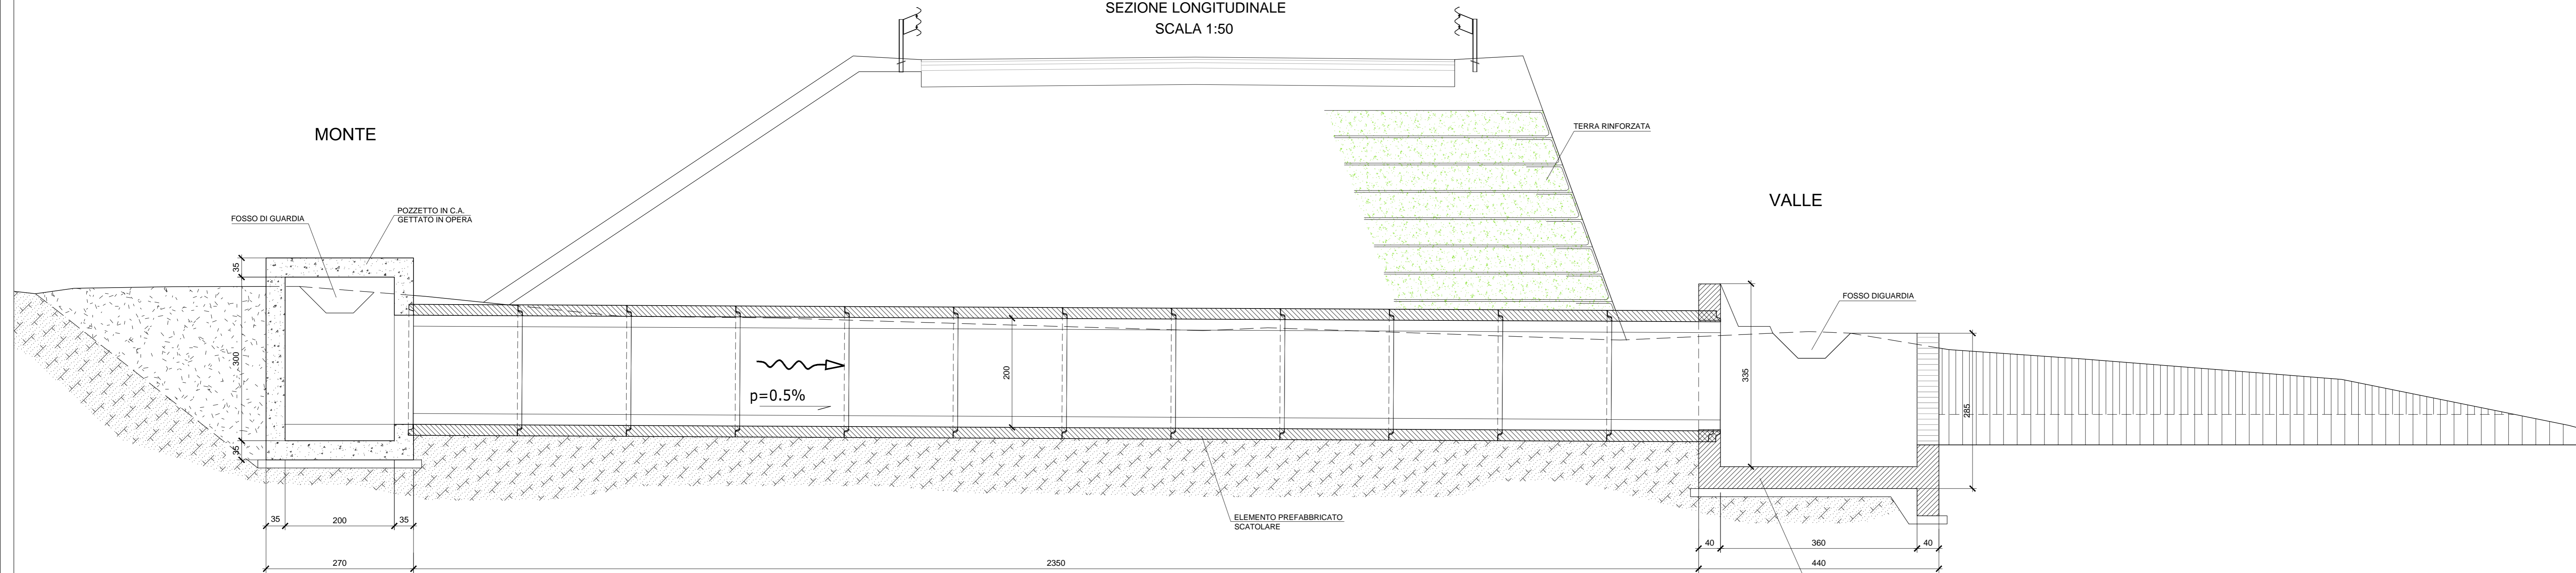

PIANTA  
SCALA 1:50

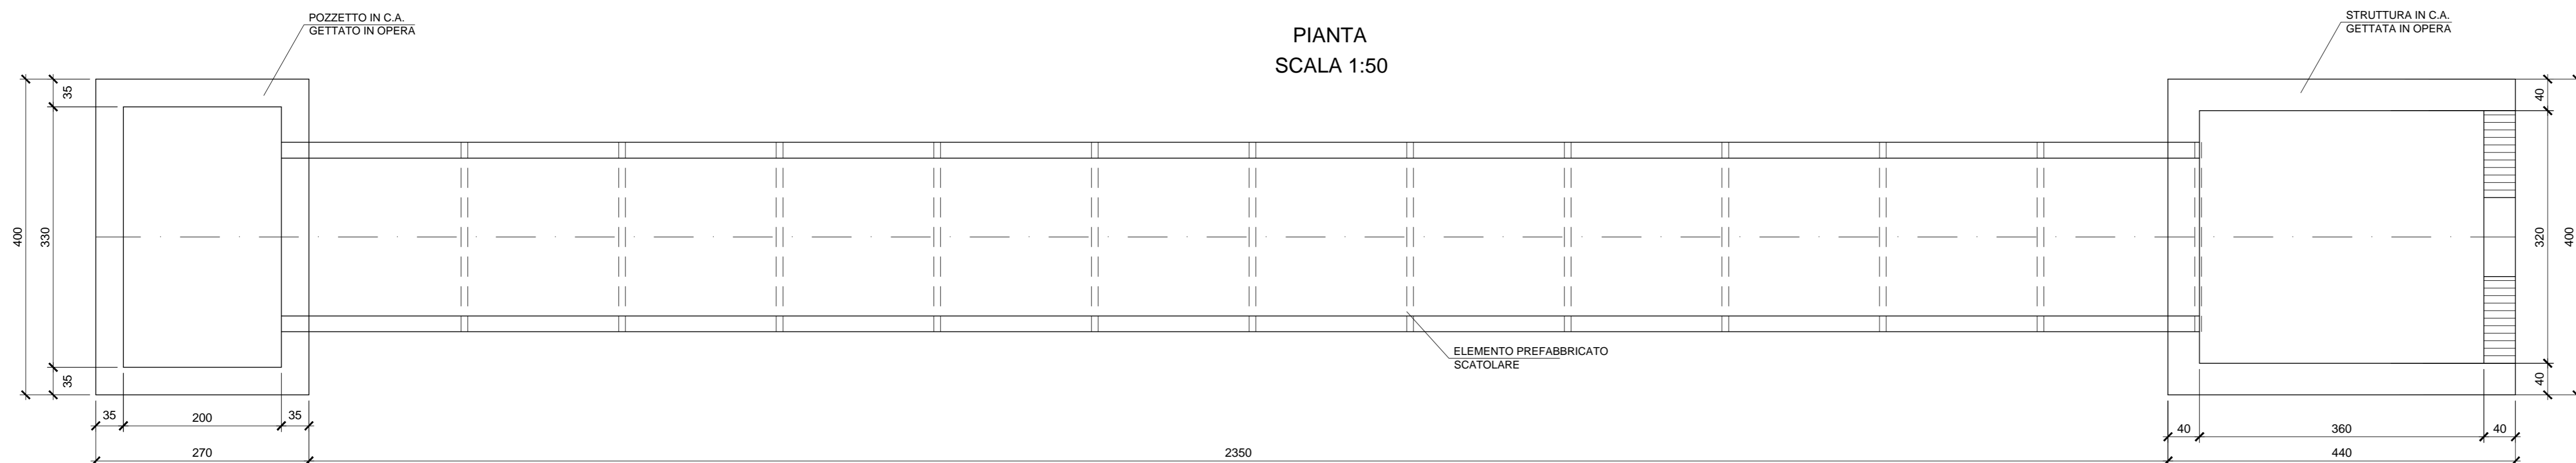

SEZIONE TRASVERSALE  
CARPENTERIA  
SCALA 1:20

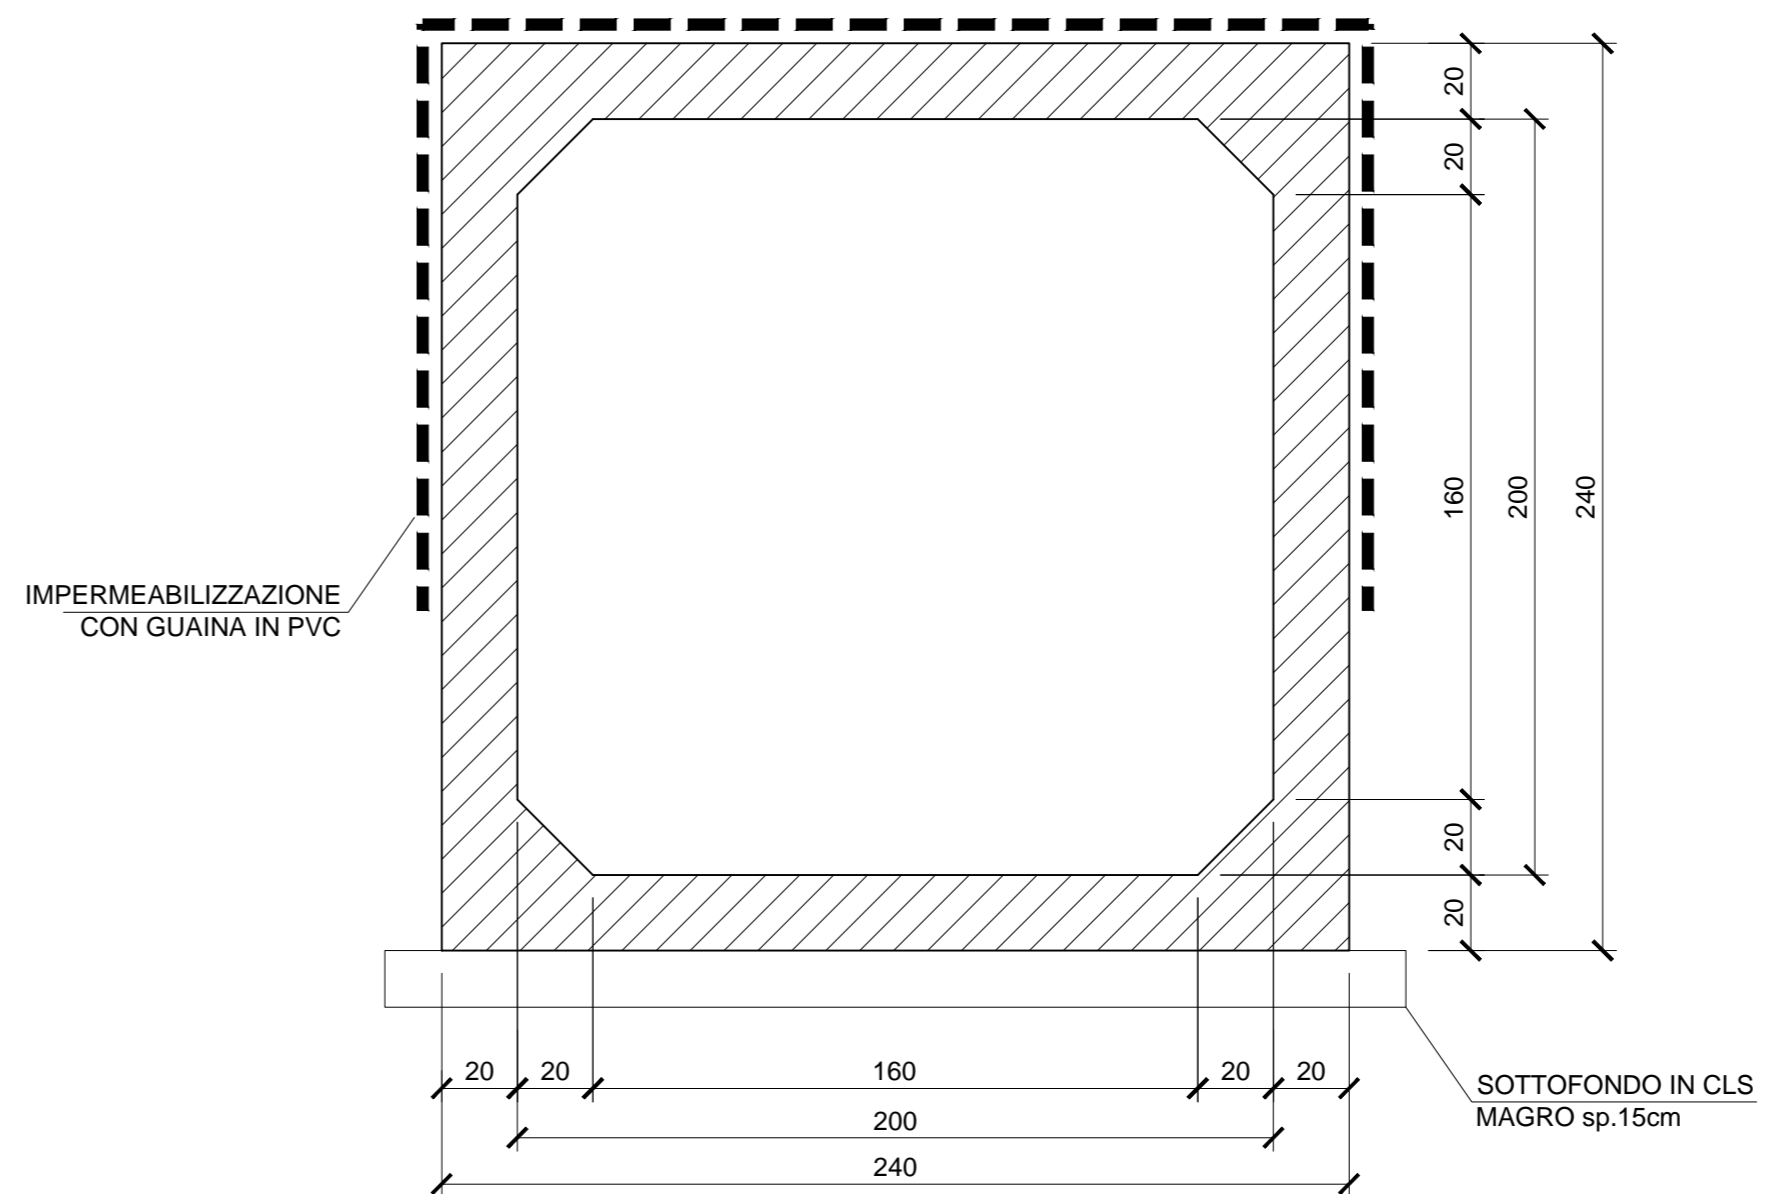


TABELLA MATERIALI

TABELLA MATERIALI	
ACCIAIO PER C.A. B450C controllato in stabilimento saldabile	
Magrone	C12/15 (Rck >=15MPa)
Getti in opera	C28/35 (Rck>=35MPa) classe minima di consistenza S5 classe di esposizione XC2 rapporto A/C<=0.55 Contenuto min. cemento 300kg/mc
Elementi prefabbricati	C32/40 (Rck>=40MPa) classe minima di consistenza S5 classe di esposizione XC2 rapporto A/C<=0.55 Contenuto min. cemento 300kg/mc



**Area Compartmentale Veneto**  
Via E. Millovenich, 49 - 30173 Venezia Mestre T (+39) 041 2011411 - F (+39) 041 5317321  
Pec: anas.veneto@postacert.stradanas.it - www.stradanas.it

**Anas S.p.A. - Società con Socio Unico**  
Sede Legale  
Via Montebellano, 10 - 00185 Roma T (+39) 06 44461 - F (+39) 06 4456224  
Pec: anas@postacert.stradanas.it  
Cap. Soc. Euro 2.209.892.000,00 Iscr. R.E.A. 1024951 P.IVA 02133681003 - C.F. 80208450587

**S.S. n° 51 "di Alemagna"**  
Provincia di Belluno

Piano straordinario per l'accessibilità  
a Cortina 2021

Attraversamento dell'abitato di San Vito di Cadore

**PROGETTO DEFINITIVO**

**PROGETTAZIONE ANAS S.p.A.**  
Coordinamento Territoriale Nord Est - Area Compartmentale Veneto

<p><b>IL PROGETTISTA:</b> Ing. Pietro Leonardo CARLUCCI</p>	<p><b>IL GEOLOGO:</b> Geol. Emanuela AMICI</p>	<p><b>IL GRUPPO DI PROGETTAZIONE:</b> Dott. Marco FORMENTELLO Arch. Lisa ZANNONER</p>
<p><b>ASSISTENZA ALLA PROGETTAZIONE:</b></p> <div style="display: flex; align-items: center;">  <p>Ing. Geol. Massimo Pietrantoni Ordine Ingegneri Roma n. 3-30713 Ordine Geologi Lazio A.P. n. 738</p> </div>		<p>visto: <b>IL RESPONSABILE DEL PROCEDIMENTO</b> Ing. Gabriella MANGINELLI</p>
<p><b>N. ELABORATO:</b></p>		<p><b>PROTOCOLLO:</b> DATA:</p>

**OPERE D'ARTE MINORI**  
**TOMBINI IDRAULICI**  
Tombino idraulico 2x2 - Pianta e sezioni

CODICE PROGETTO	NOME FILE	REVISIONE	SCALA:
PROGETTO LIV. PROG. N. PROG. MSVE14 D 1718	TOOTMOSTRDIO2_B	B	varie
<p>CODICE ELAB. <b>TOOTMOSTRDIO2</b></p>			
D			
C			
B	REVISIONE	SETTEMBRE 2017	
A	EMISSIONE	LUGLIO 2017	
REV.	DESCRIZIONE	DATA	REDATTO VERIFICATO APPROVATO