




SEZIONE TIPO MURI IN C.A.
da 1.5m a 2.5m
Scala 1:50

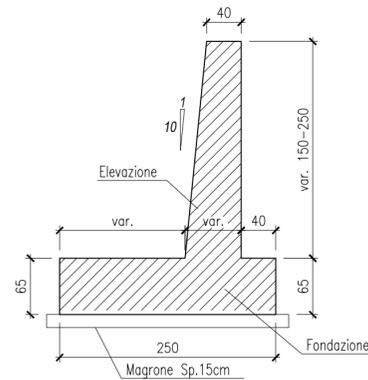


SEZIONE TIPO MURI IN C.A.
da 2.6m a 4.5m
Scala 1:50

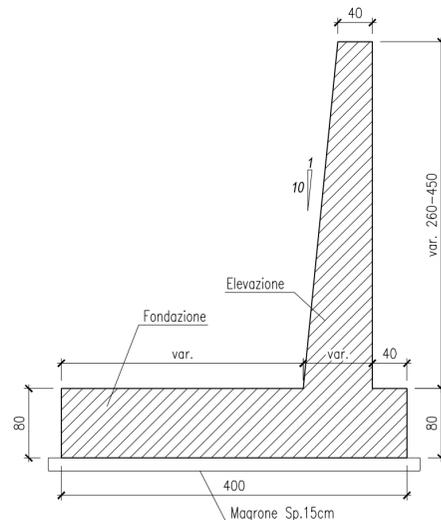


SEZIONE TIPO MURI IN C.A.
da 6.5m a 7.5m
Scala 1:50

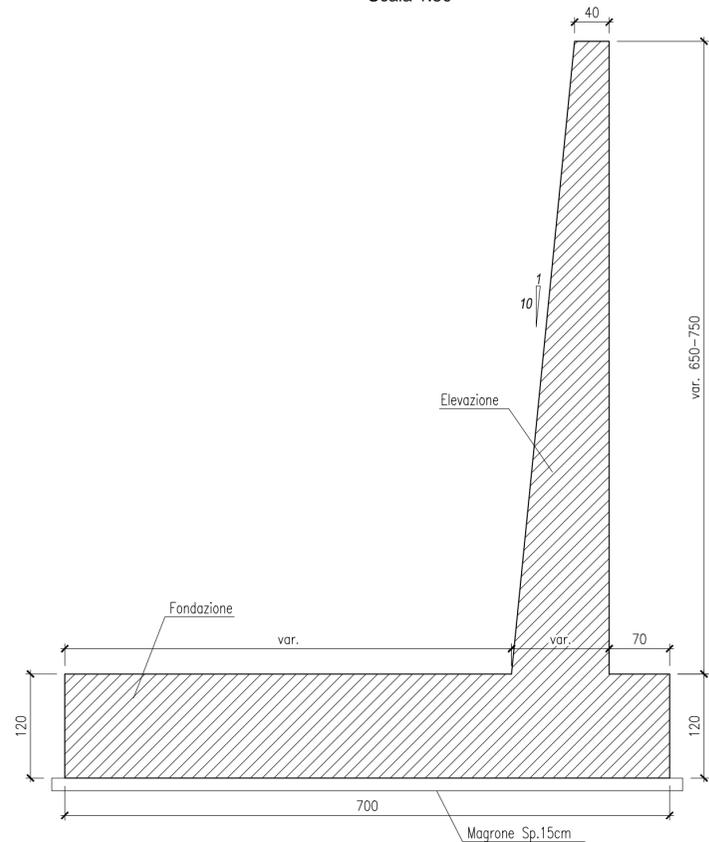


SEZIONE TIPO PARATIA DI PALI Ø600m
Scala 1:50

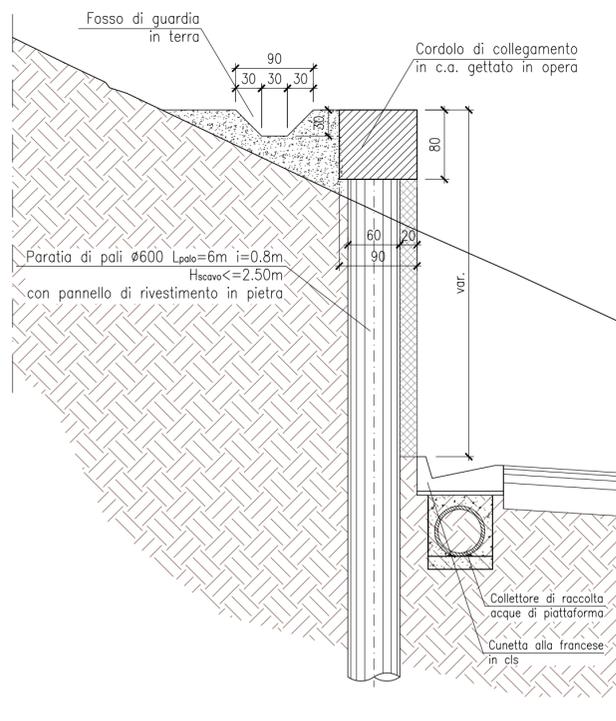

SEZIONE TIPO PARATIA DI PALI Ø1000mm
Scala 1:50

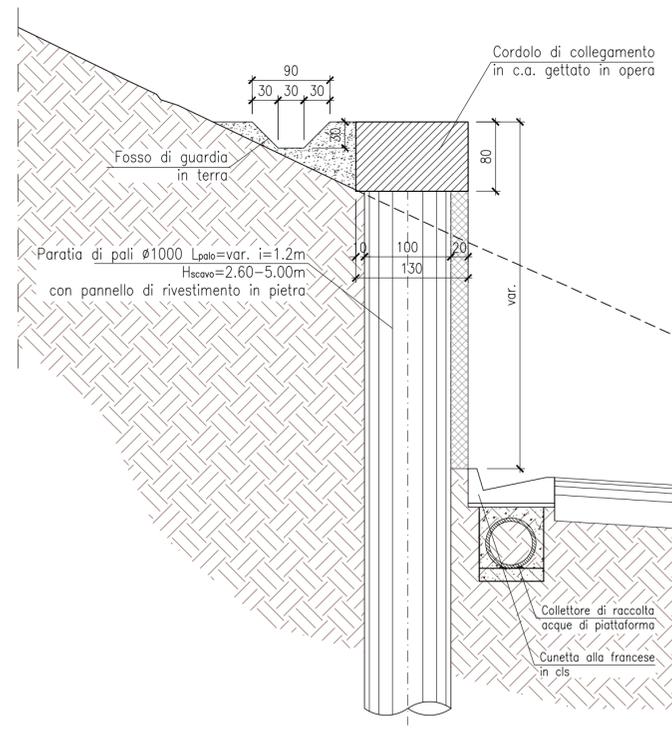

SEZIONE TIPO PARATIA DI PALI Ø1200mm
Scala 1:50

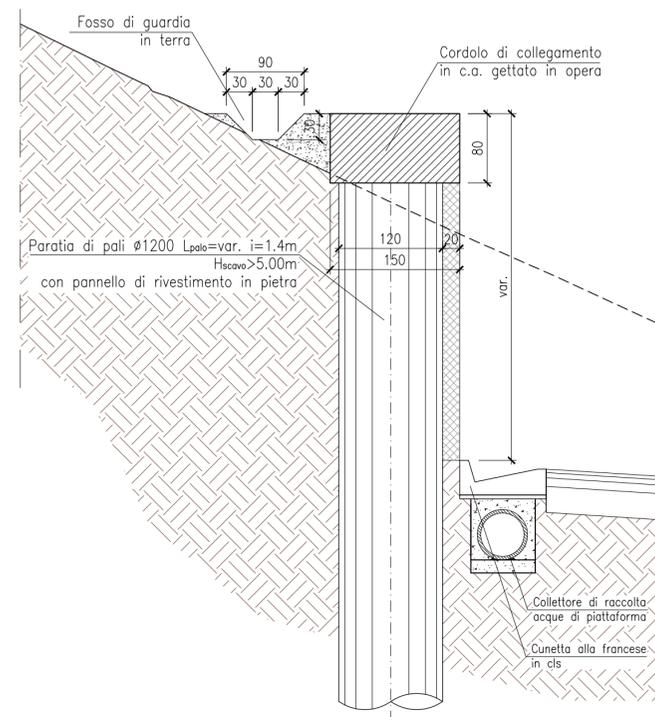

SISTEMA DI DRENAGGIO
Scala 1:50

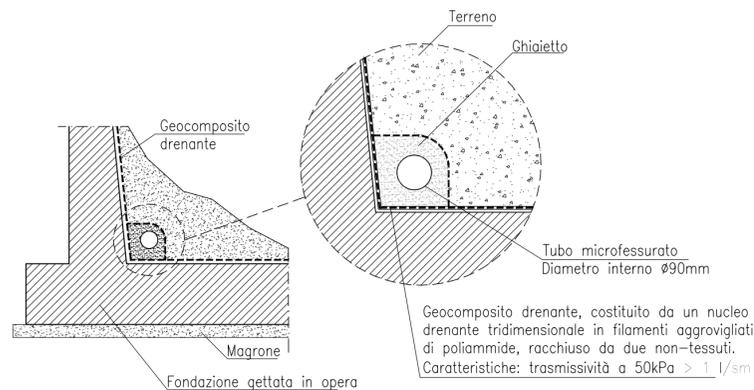


TABELLA MATERIALI	
ACCIAIO PER C.A. B450C controllato in stabilimento saldabile	
Magrone	C12/15 (Rck >=15MPa)
Elevazione Muro	C28/35 (Rck >=35MPa) classe minima di consistenza S3 classe di esposizione XC3 rapporto A/C <= 0.55 Contenuto min. cemento 320kg/mc
Palì, Fondazione Muro e cordolo paratia	C25/30 (Rck >=30MPa) classe minima di consistenza S5 classe di esposizione XC2 rapporto A/C <= 0.60 Contenuto min. cemento 300kg/mc



Coordinamento Territoriale Nord Est
Area Compartmentale Veneto
Via E. Millosevich, 49 - 30173 Venezia Mestre T [+39] 041 2911411 - F [+39] 041 5317321
Pec anas.veneto@postacert.stradeanas.it - www.stradeanas.it
Anas S.p.A. - Società con Socio Unico
Sede Legale
Via Manzambano, 10 - 00185 Roma T [+39] 06 44461 - F [+39] 06 4456224
Pec anas@postacert.stradeanas.it
Cap. Soc. Euro 2.269.892.000,00 Iscr. R.E.A. 1024951 P.IVA 02133681003 - C.F. 80208450587



S.S. n° 51 "di Alemagna"
Provincia di Belluno

Piano straordinario per l'accessibilità
a Cortina 2021

Attraversamento dell'abitato di San Vito di Cadore

PROGETTO DEFINITIVO

PROGETTAZIONE ANAS S.p.A.
Coordinamento Territoriale Nord Est - Area Compartmentale Veneto

IL PROGETTISTA: <i>Ing. Pietro Leonardo CARLUCCI</i>	IL GEOLOGO: <i>Geol. Emanuela AMICI</i>	IL GRUPPO DI PROGETTAZIONE: <i>Dott. Marco FORMENTELLO Arch. Lisa ZANNONER</i>
ASSISTENZA ALLA PROGETTAZIONE:  <i>Ing. Geol. Massimo Pietrantoni Ordine Ingegneri Roma n. A-36713 Ordine Geologi Lazio A.P. n. 738</i>		visto: IL RESPONSABILE DEL PROCEDIMENTO <i>Ing. Gabriella MANGINELLI</i>
PROTOCOLLO: DATA:		

N. ELABORATO:
OPERE D'ARTE MINORI
OPERE DI SOSTEGNO
Muri di sostegno in c.a. e paratie - Sezioni tipologiche

CODICE PROGETTO PROGETTO MSVE14	LIV. PROG. D	N. PROG. 1718	NOME FILE T00OS01GETST01_B	REVISIONE B	SCALA: varie
CODICE ELAB. T00OS01GETST01					
D					
C					
B	REVISIONE	SETTEMBRE 2017			
A	EMISSIONE	LUGLIO 2017			
REV.	DESCRIZIONE	DATA	REDATTO	VERIFICATO	APPROVATO