



Coordinamento Territoriale Nord Est

Area Compartimentale Veneto

Via E. Millosevich, 49 - 30173 Venezia Mestre T [+39] 041 2911411 - F [+39] 041 5317321
Pec anas.veneto@postacert.stradeanas.it - www.stradeanas.it

Anas S.p.A. - Società con Socio Unico

Sede Legale

Via Monzambano, 10 - 00185 Roma T [+39] 06 44461 - F [+39] 06 4456224

Pec anas@postacert.stradeanas.it

Cap. Soc. Euro 2.269.892.000,00 Iscr. R.E.A. 1024951 P.IVA 02133681003 - C.F. 80208450587



S.S. n° 51 "di Alemagna" Provincia di Belluno

Piano straordinario per l'accessibilità a Cortina 2021

cortina
2021

Attraversamento dell'abitato di San Vito di Cadore

PROGETTO DEFINITIVO

PROGETTAZIONE ANAS S.p.A.

Coordinamento Territoriale Nord Est - Area Compartimentale Veneto

IL PROGETTISTA:

Ing. Pietro Leonardo CARLUCCI

IL GEOLOGO:

Geol. Emanuela AMICI

IL GRUPPO DI PROGETTAZIONE:

Dott. Marco FORMENTELLO

Arch. Lisa ZANNONER

ASSISTENZA ALLA PROGETTAZIONE:



Ing. Geol. Massimo Pietrantoni
Ordine Ingegneri Roma n. A-36713
Ordine Geologi Lazio A.P. n. 738

visto: IL RESPONSABILE DEL PROCEDIMENTO

Ing. Gabriella MANGINELLI

PROTOCOLLO:

DATA:

N. ELABORATO:

VALUTAZIONE PRELIMINARE AMBIENTALE E STUDIO PAESAGGISTICO QUADRO DI RIFERIMENTO PROGRAMMATICO Direttiva Habitat: SIC e ZPS

CODICE PROGETTO

PROGETTO

LIV. PROG.

N. PROG.

MSVE14 D 1718

NOME FILE

T00IA01AMBCT05_A

REVISIONE

SCALA:

CODICE
ELAB.

T00IA01AMBCT05

A

varie

D

C

B

A

EMISSIONE

SETTEMBRE 2017

REV.

DESCRIZIONE


DATA

REDATTO


VERIFICATO

APPROVATO

DIRETTIVA HABITAT: SIC E ZPS

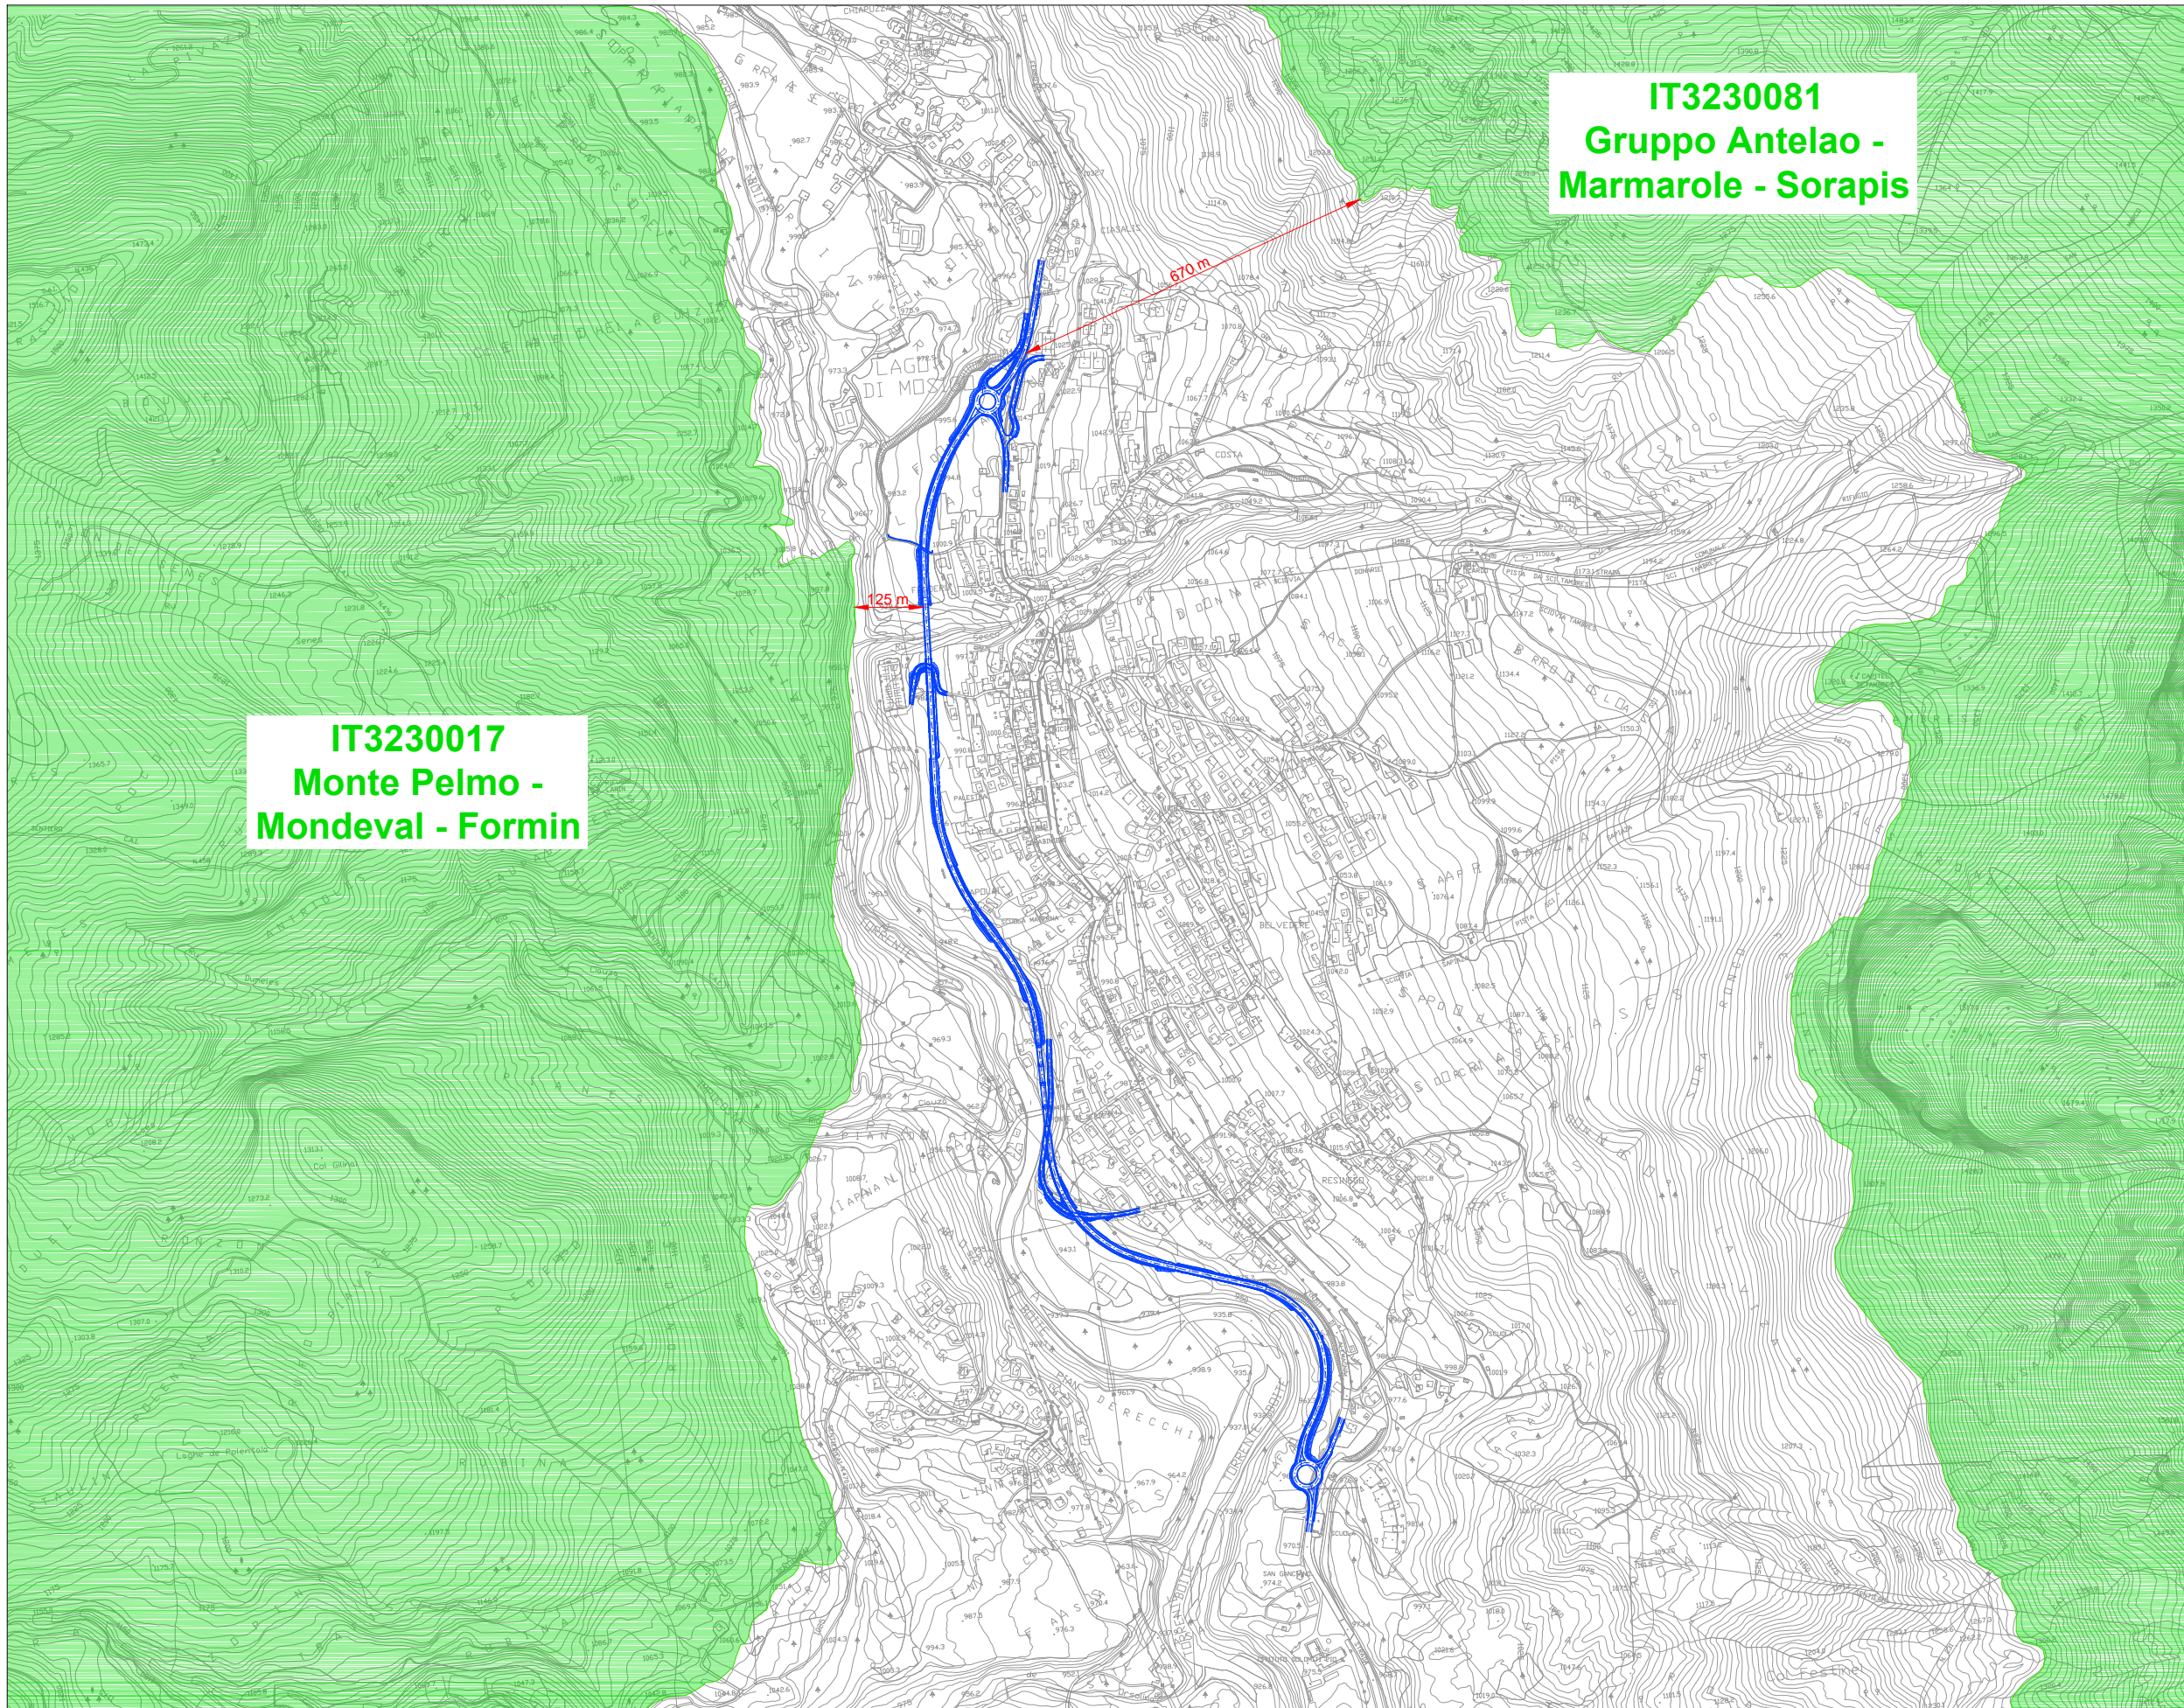

LEGENDA

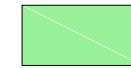

Zone ZPS e SIC