01 MITIGAZIONE DIAFRAMMI E PARETI - PROSPETTO
1:25

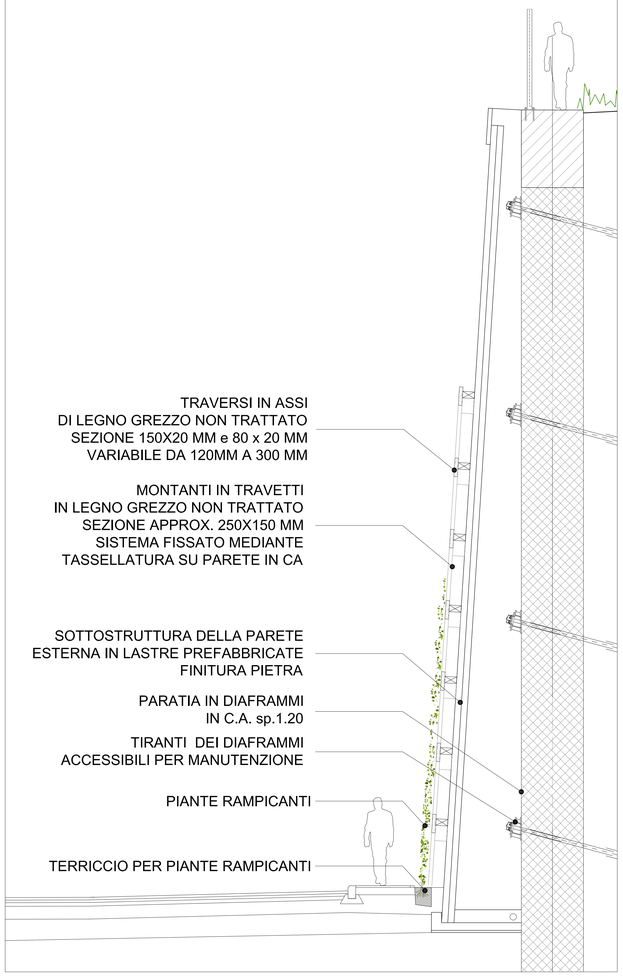

02 MITIGAZIONE DIAFRAMMI E PARETI - SEZIONE TIPO
1:250

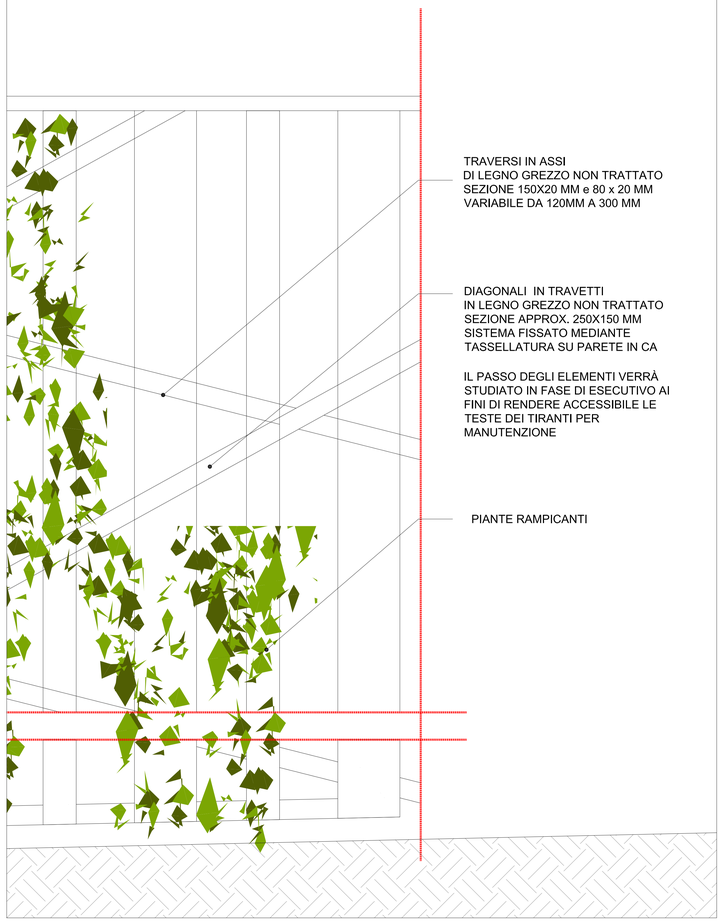

03 MITIGAZIONE DIAFRAMMI E PARETI - PROSPETTO
1:10

IMMAGINE ILLUSTRATIVA FACCIATA VERDE

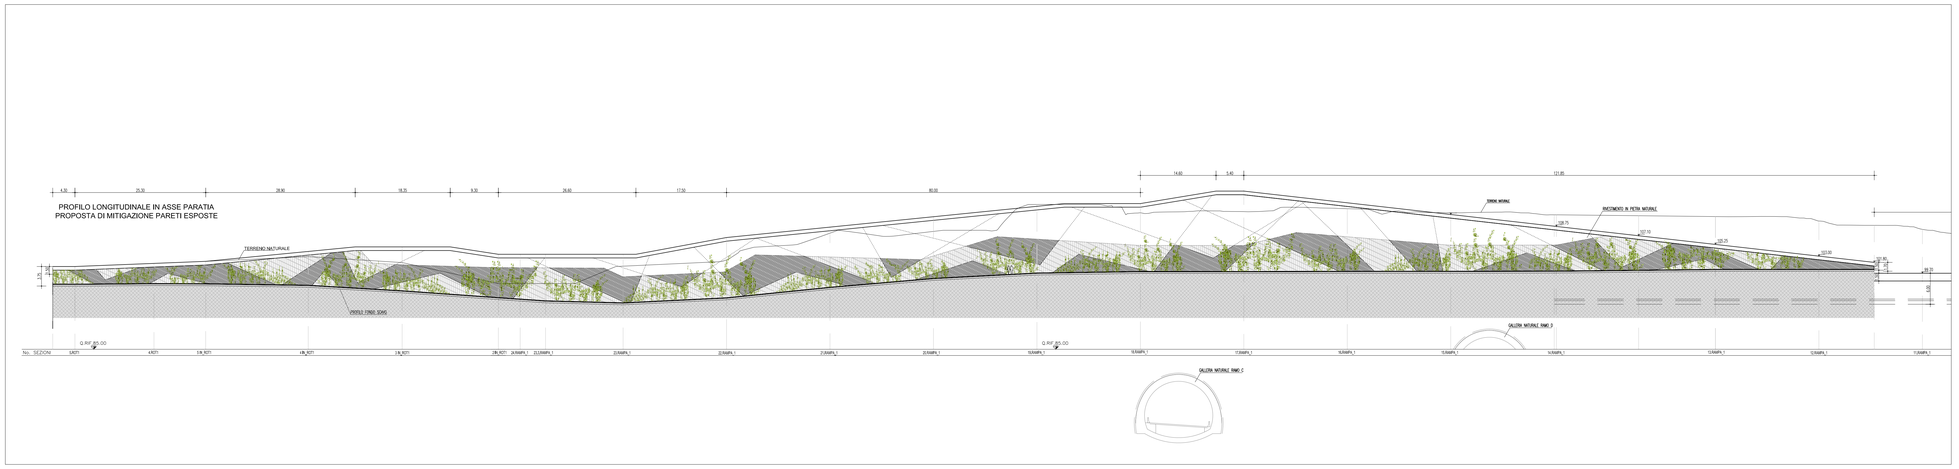

04 MITIGAZIONE DIAFRAMMI E PARETI - SVILUPPO COMPETO DIAFRAMMA CONTROTERRA RAMPA 1
1:250

Stretto di Messina

Concessionaria per la progettazione, realizzazione e gestione del collegamento stabile tra la Sicilia e il Continente
Organismo di Diritto pubblico
(Legge n° 1158 del 17 dicembre 1971, modificata dal D.Lgs. n° 114 del 24 aprile 2003)

EurolinK

PONTE SULLO STRETTO DI MESSINA

PROGETTO DEFINITIVO

EUROLINK S.C.p.A.
IMPREGILO S.p.A. (Mandataria)
SOCIETA' ITALIANA PER CONDOTTE D'ACQUA S.p.A. (Mandante)
COOPERATIVA MURATORI E CEMENTISTI - C.M.C. di Ravenna Soc. Coop. a.r.l. (Mandante)
SACYR S.A.U. (Mandante)
ISHIKAWAJIMA - HARIMA HEAVY INDUSTRIES CO. Ltd. (Mandante)
A.C.I. S.C.P.A. - CONSORZIO STABILE (Mandante)

IL PROGETTISTA	IL CONTRAENTE GENERALE	STRETTO DI MESSINA	STRETTO DI MESSINA
STUDIO DANIEL LIBESKIND FAXMA PARTNERS OF STUDIO DANIEL LIBESKIND Dott. Ing. A. Ferrarese Ordine Ingegneria Milano n. 12797 Dott. Ing. E. Pagani Ordine Ingegneri Milano n. 15408	Project Manager (Ing. P.P. Marcheselli)	Direttore Generale e RUP Validazione (Ing. S. Ciammaichella)	Amministratore Delegato (Dott. P. Ciucci)

COLLEGAMENTI CALABRIA
CENTRO DIREZIONALE
OPERE CIVILI EDILI
SISTEMAZIONI ESTERNE E OPERE ACCESSORIE
DETTAGLI MITIGAZIONE PARATIE

CD0022_F0

CODICE: C G 4 5 0 0 P S Z D C C D I C S E 0 0 0 0 0 0 0 2 F0
SCALA: VARIE

REV.	DATA	DESCRIZIONE	REDATTO	VERIFICATO	APPROVATO
F0	20-06-11	EMISSIONE FINALE	SDL	SDL	SDL

NOME DEL FILE: CD0022_F0.dwg