PLANIMETRIA DI ILLUMINAZIONE
Scala 1:500

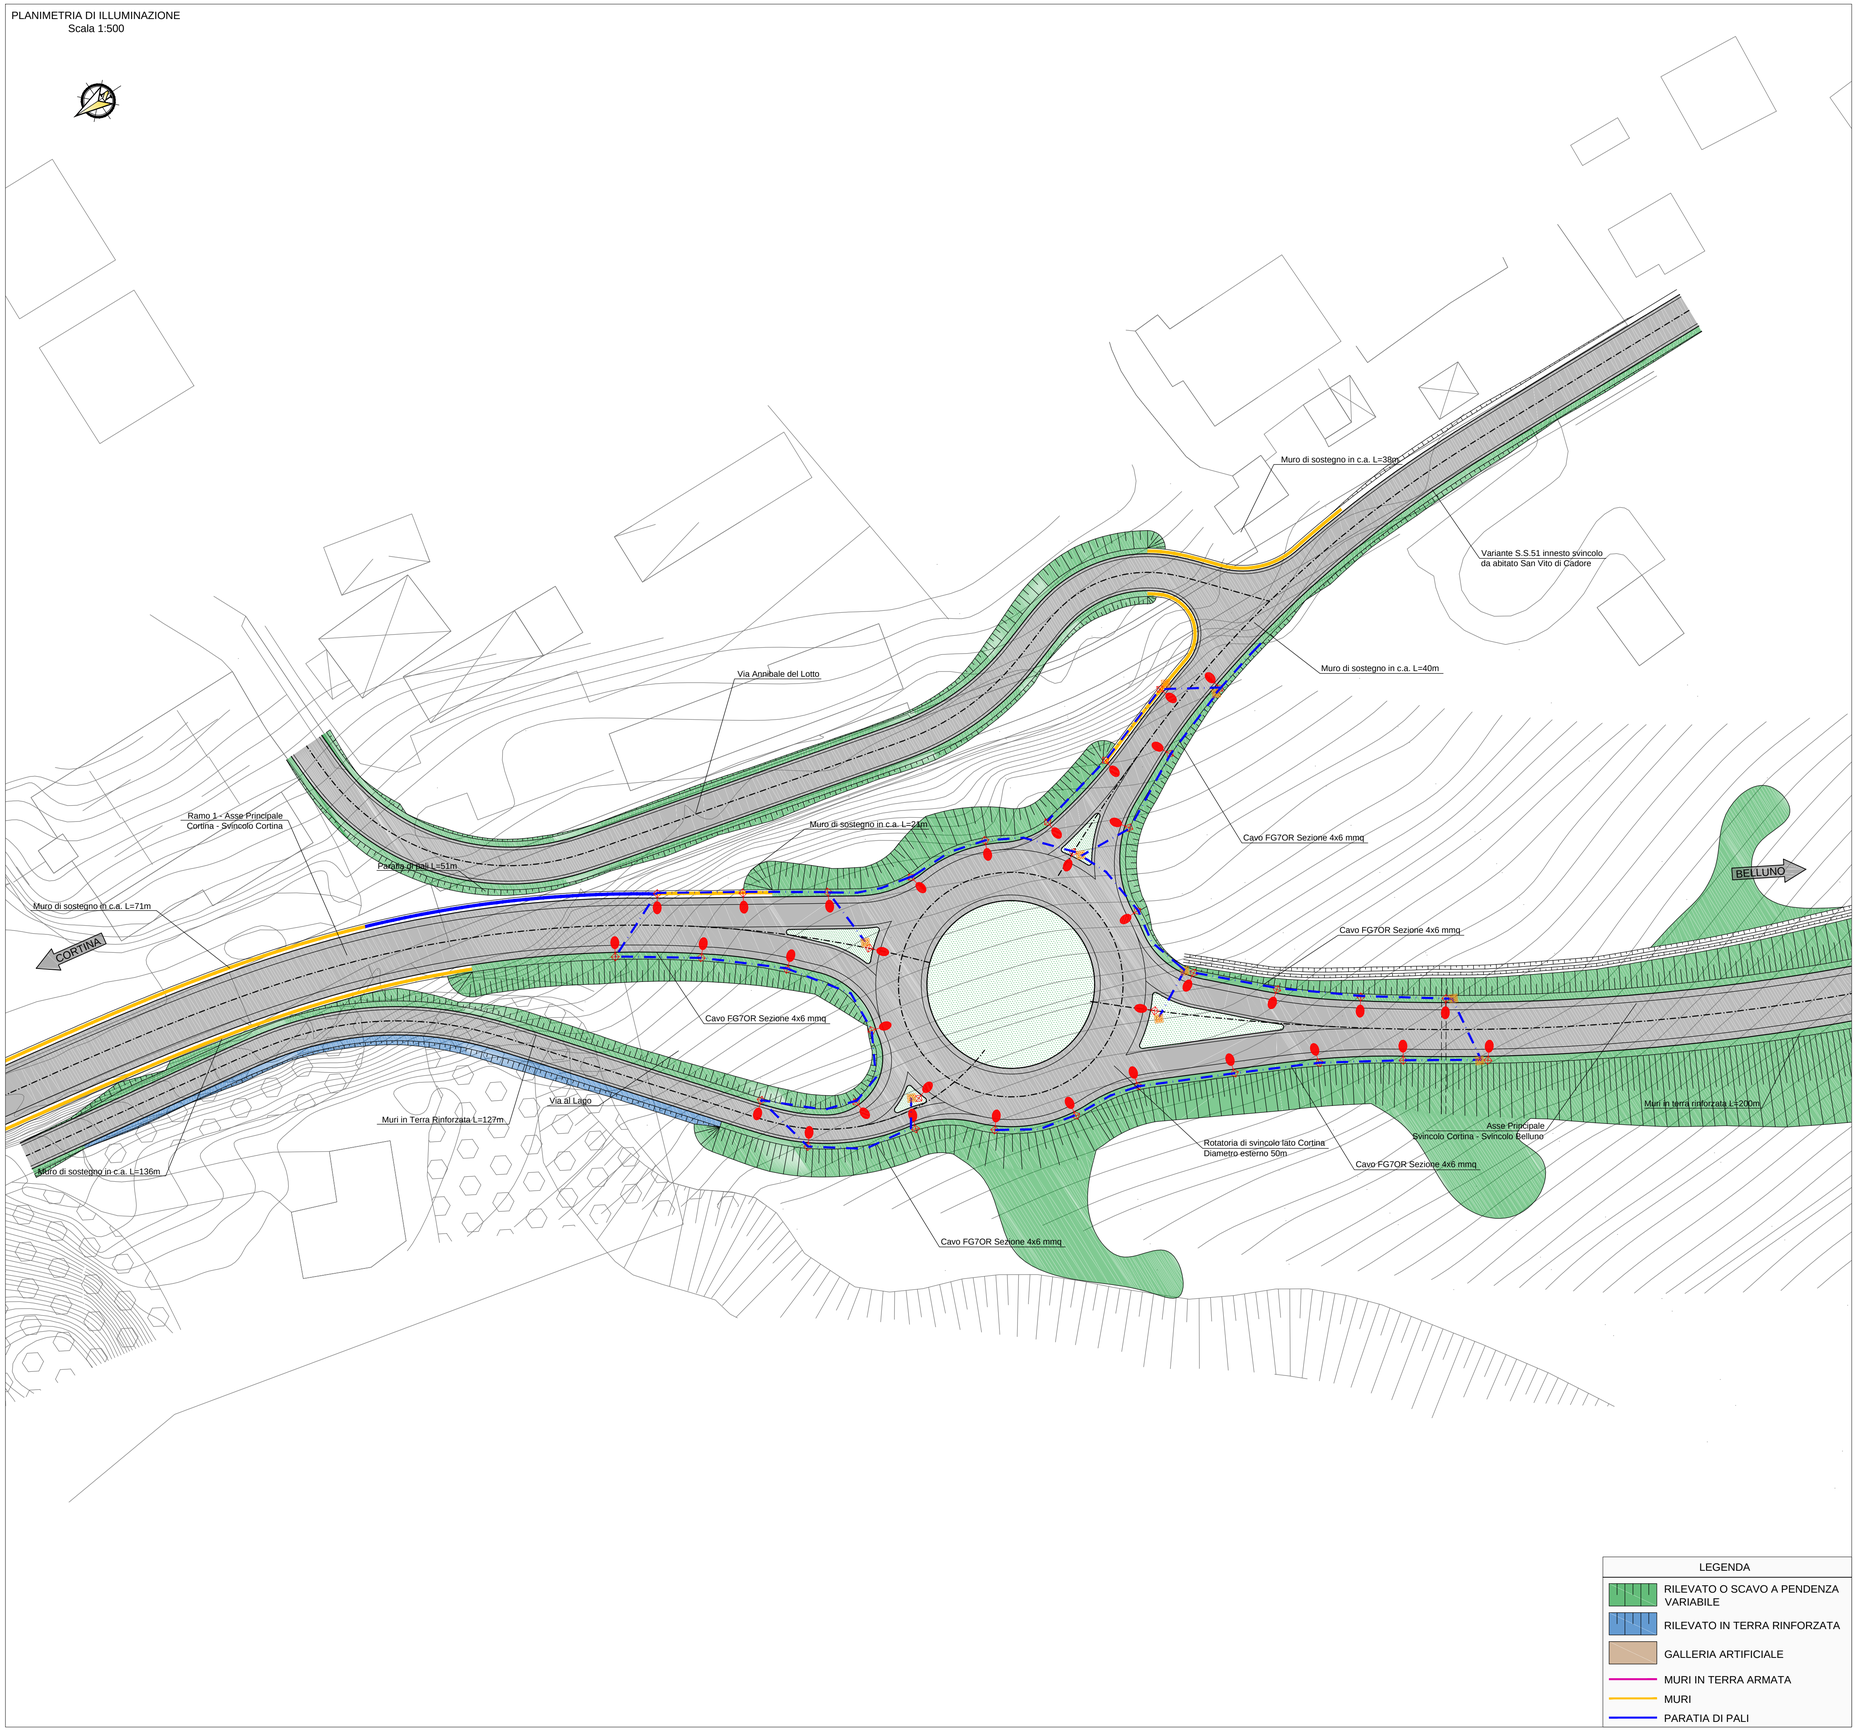

LEGENDA
RILEVATO O SCAVO A PENDENZA VARIABILE
RILEVATO IN TERRA RINFORZATA
GALLERIA ARTIFICIALE
MURI IN TERRA ARMATA
MURI
PARATIA DI PALI

LEGENDA
PALO TIPO B: CONICO IN ACCIAIO ZINCATO Hu=10m CON ARMATURA S.A.P. 150W "CUT-OFF" IP66 CLASSE II
CAVIDOTTO IN PVC SERIE PESANTE Ø 110 CON CAVI FG7OR
POZZETTO IN C.A. ROMPITRATTA 50 X 50 PER CAVIDOTTO CON CHIUSINO IN GHISA

anas

Coordinamento Territoriale Nord Est

Area Compartimentale Veneto
Via E. Millosevich, 49 - 30173 Venezia Mestre T [+39] 041 2911411 - F [+39] 041 5317321
Pec anas.veneto@postacert.stradeanas.it - www.stradeanas.it

Anas S.p.A. - Società con Socio Unico
Sede Legale
Via Monzambano, 10 - 00185 Roma T [+39] 06 44461 - F [+39] 06 4456224
Pec anas@postacert.stradeanas.it
Cap. Soc. Euro 2.269.892.000,00 Iscr. R.E.A. 1024951 P.IVA 02133681003 – C.F. 80208450587

cortina 2021

S.S. n° 51 "di Alemagna"

Provincia di Belluno

Piano straordinario per l'accessibilità a Cortina 2021

Attraversamento dell'abitato di San Vito di Cadore

PROGETTO DEFINITIVO

PROGETTAZIONE ANAS S.p.A.
Coordinamento Territoriale Nord Est - Area Compartimentale Veneto

IL PROGETTISTA:
Ing. Pietro Leonardo CARLUCCI

IL GEOLOGO:
Geol. Emanuela AMICI

IL GRUPPO DI PROGETTAZIONE:
Dott Marco FORMENTELLO
Arch. Lisa ZANNONER

ASSISTENZA ALLA PROGETTAZIONE:
INTEGRA
Ing. Geol. Massimo Pietrantoni
Ordine Ingegneri Roma n. A-36713
Ordine Geologi Lazio A.P. n. 738

visto: IL RESPONSABILE DEL PROCEDIMENTO
Ing. Gabriella MANGINELLI

PROTOCOLLO:
DATA:

N. ELABORATO:

IMPIANTI TECNOLOGICI

SVINCOLO LATO CORTINA

Planimetria di illuminazione

CODICE PROGETTO (PROGETTO / LIV. PROG. / N. PROG.)	NOME FILE	REVISIONE	SCALA:
MSVE14 D 1718	T00IM00IMPPL02_B CODICE ELAB. T00IM00IMPPL02	B	1:500

REV.	DESCRIZIONE	DATA	REDATTO	VERIFICATO	APPROVATO
D					
C					
B	REVISIONE	DICEMBRE 2018			
A	EMISSIONE	LUGLIO 2017			