

COROGRAFIA

1	23/05/05	Aggiornata tav. 12	Prosperi	Paolucci	Soia
Rev.	DATA	DESCRIZIONE	ELABORATO	VERIFICATO	APPROVATO
 <b>Snam Rete Gas</b>			 <b>Snamprogetti</b>		
PROGETTISTA			COMMESSA	UNITA'	
MET. Sulmona - Oricola			659750	10	
DN 1200 (48") P 75 bar			DISEGNO LB-D-83206	REVISIONE 1	
OPERE DI MITIGAZIONE E RIPRISTINO			FG. 1	DI 3	SCALA 1:10.000

### LEGENDA MECCANICA


-  CONDOTTA IN PROGETTO
-  MET. Ga. Me. B ESISTENTE
-  ALTRE CONDOTTE ESISTENTI
-  IMPIANTI IN PROGETTO
-  IMPIANTI ESISTENTI
-  PUNTO DI INTERCETTAZIONE DI LINEA (PIL)
-  PUNTO DI INTERCETTAZIONE DI DERIVAZIONE IMPORTANTE (PIDI)
-  PUNTO DI INTERCETTAZIONE CON DISCAGGIO DI ALLACCIAMENTO (PIDA)
-  PUNTO DI INTERCETTAZIONE DI DERIVAZIONE SEMPLICE (PIDS)
-  SEGNA PIG
-  GIUNTO ISOLANTE
-  CABINA DI RIDUZIONE
-  PUNTO DI LANCIO E RICEVIMENTO PIG
-  GALLERIA - MICRO/MINI TUNNEL - RAISE BORING

PLANIMETRIA

COMUNI	
PROVINCIE	
PROGRESSIVE CHILOMETRICHE	
LIMITI DI TRONCO	
PUNTI IMPIANTISTICI	
RIPRISTINI DI LINEA	
OPERE DI SOSTEGNO E CONSOLIDAMENTO	
OPERE DI REGIMAZIONE IDRAULICA	
OPERE DI REGIMAZIONE SUPERFICIALE	
OPERE DI DRENAGGIO	
INERBIMENTI	
PIANTUMAZIONI	

DATI DI PROGETTO

Proprietario <b>Snam</b> Rete Gas Progettista <b>Snamprogetti</b>	MET. Sulmona - Oricola	DISEGNO LB-D-83206
	<b>OPERE DI MITIGAZIONE E RIPRISTINO</b>	Foglio 2 di 3 REVISIONE 1 COMMESSA 659750 SCALA 1:10.000

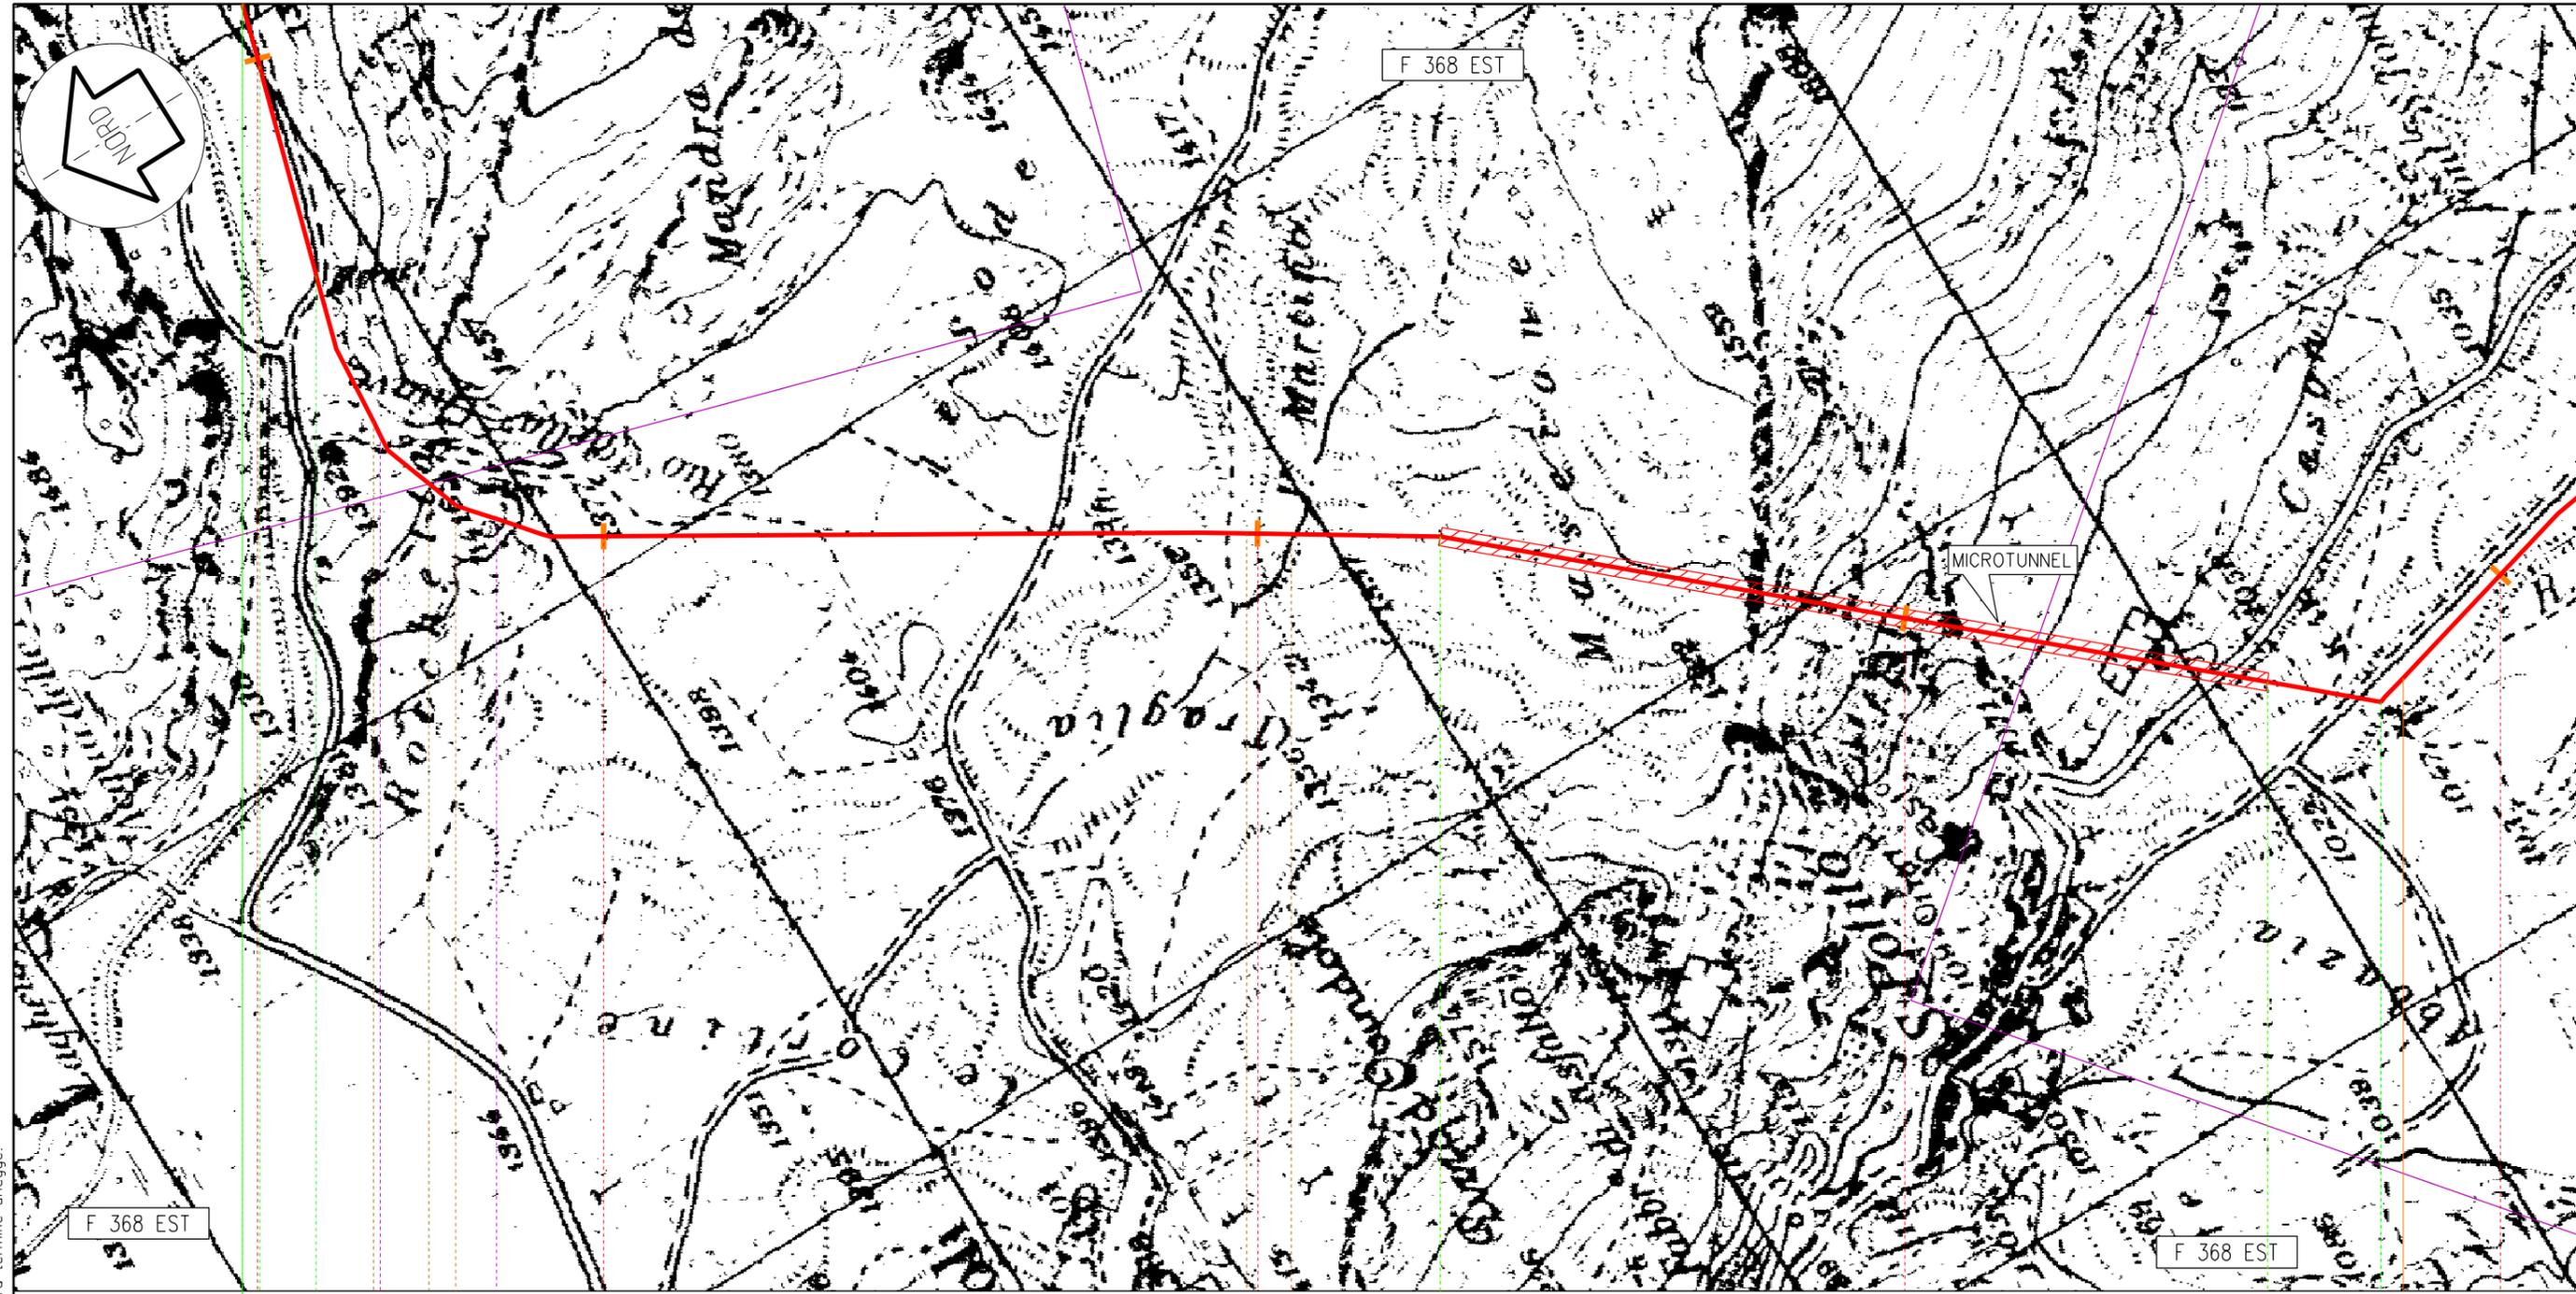

Ovindoli  
AQ

41 42 43 44 45

3° TRONCO 19,560  
Gagliano Aterno - Ovindoli

▶ PIL n.9 km 44,790



Proprietario  
**Snam**  
Rete Gas  
Progettista  
**Snamprogetti**

MET. Sulmona - Oricola  
  
OPERE DI MITIGAZIONE E RIPRISTINO

DISEGNO LB-D-83206  
Foglio 3 di 3  
REVISIONE 1  
COMMESSA 659750  
SCALA 1:10.000

Tavola  
12

Il presente disegno e' di proprieta' aziendale - La societa' tutelera i propri diritti a termine d'iege.